



completamento ed adeguamento del cinema teatro giardino di breno

progetto definitivo-esecutivo  
dettaglio arredi e scena: piante

C.a.14

gennaio 2017

PROGETTO ARCHITETTONICO, COORDINAMENTO E DIREZIONE LAVORI

arch. **arida rivista**

via morgagni, 37b - 25040 breno (bs) - c.a. degli architetti della provincia di brescia n° 1000

arch. **claudio nodari**

via marconi, 17 - 25010 rovegnate (bs) - c.a. degli architetti della provincia di brescia n° 1000

ing. **marialisa raimondi**

via caprioli di carpano, 17 - 25041 garano (bs) - c.a. degli ingegneri della provincia di brescia n° 1000

il sindaco  
**dot. sandro farinoglio**

il responsabile del procedimento  
**geom. dario giacomelli**


protocollo

Servizi ed officine  
ARCHITETTONICO STRUTTURE PREVENZIONE INCENDI IMPIANTI MECCANICI IMPIANTI ELETTRICI




Tutti i lavori sono riservati. Nessuna ristampa o parte di essi può essere riprodotta o pubblicata senza l'autorizzazione scritta dell'autore.


PIANTA PIANO SEMINTERRATO - progetto  
scala 1 : 50

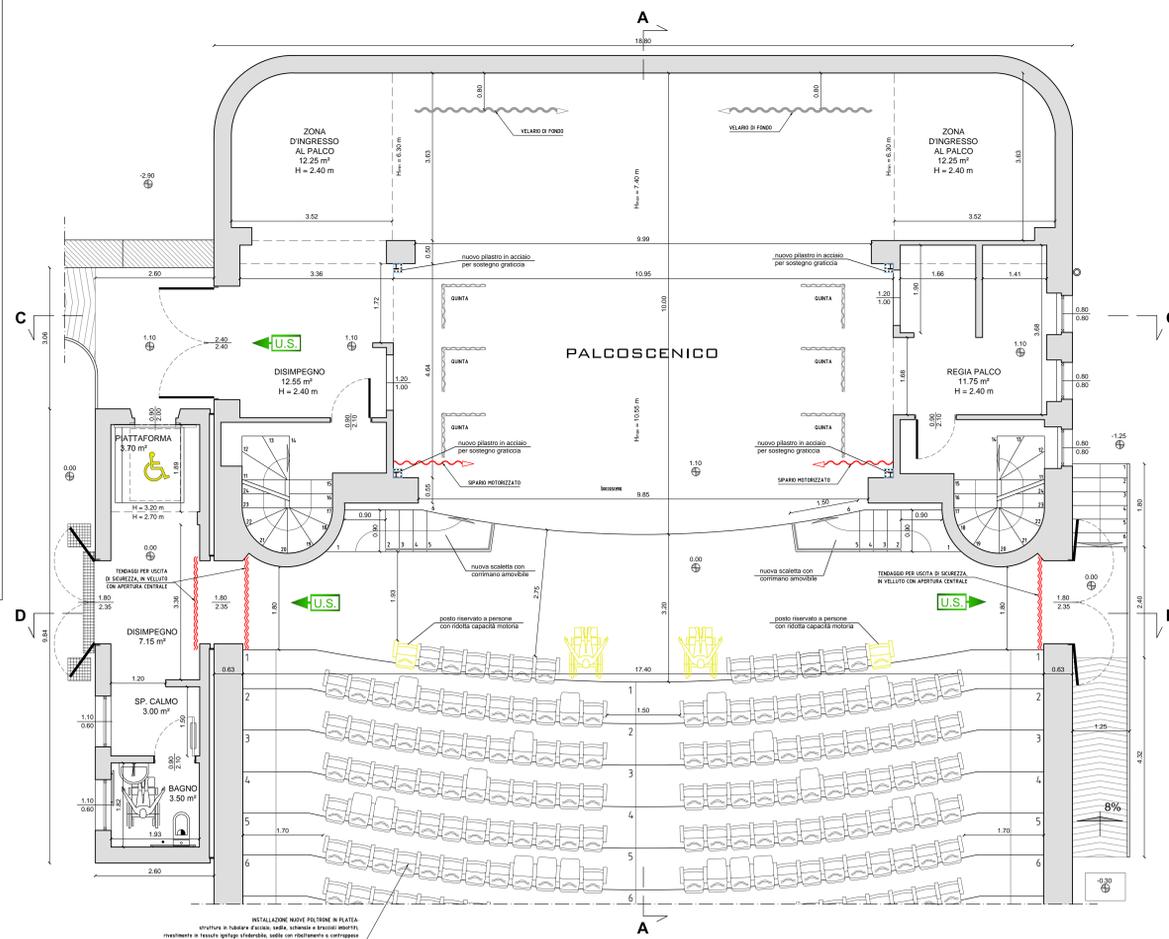

PIANTA PIANO PRIMO - progetto  
scala 1 : 50

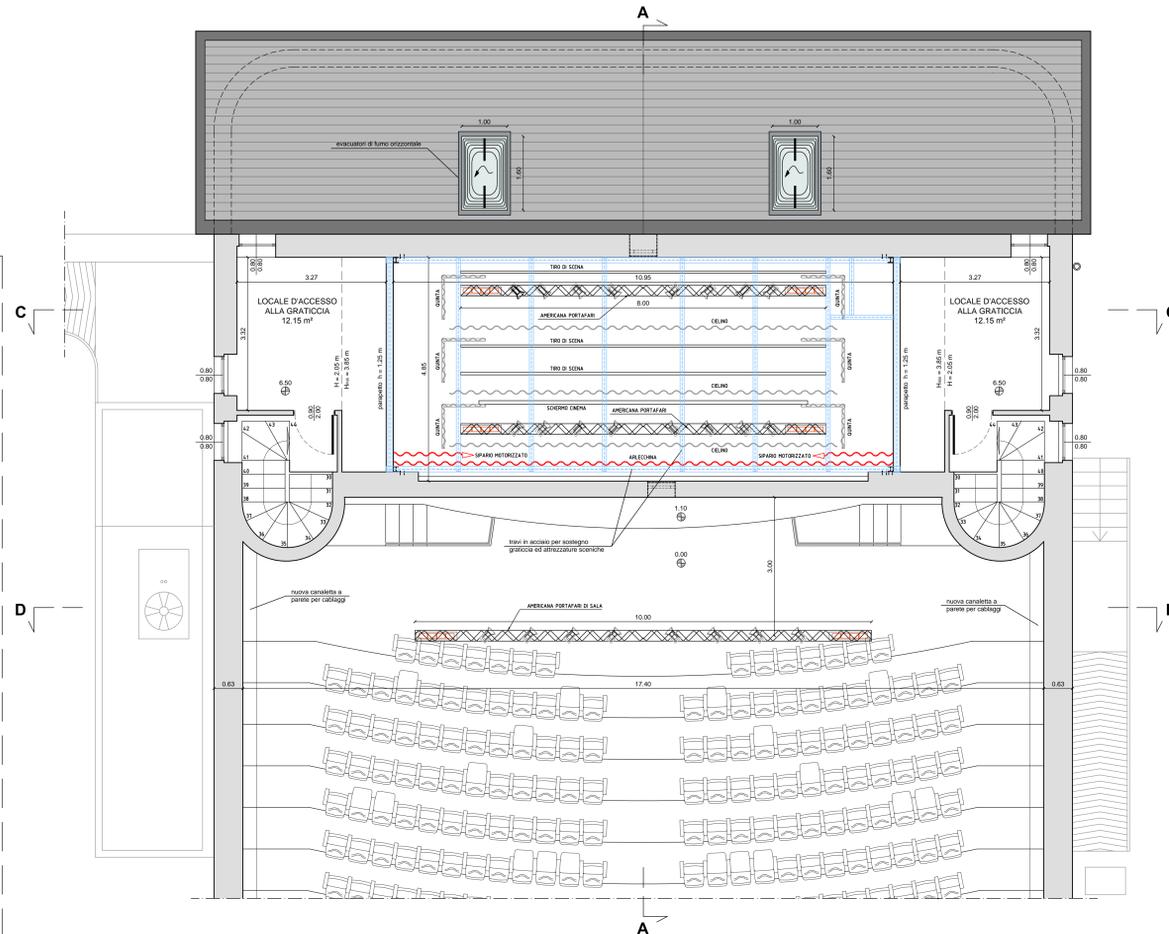

PIANTA PIANO TERRA - progetto  
scala 1 : 50

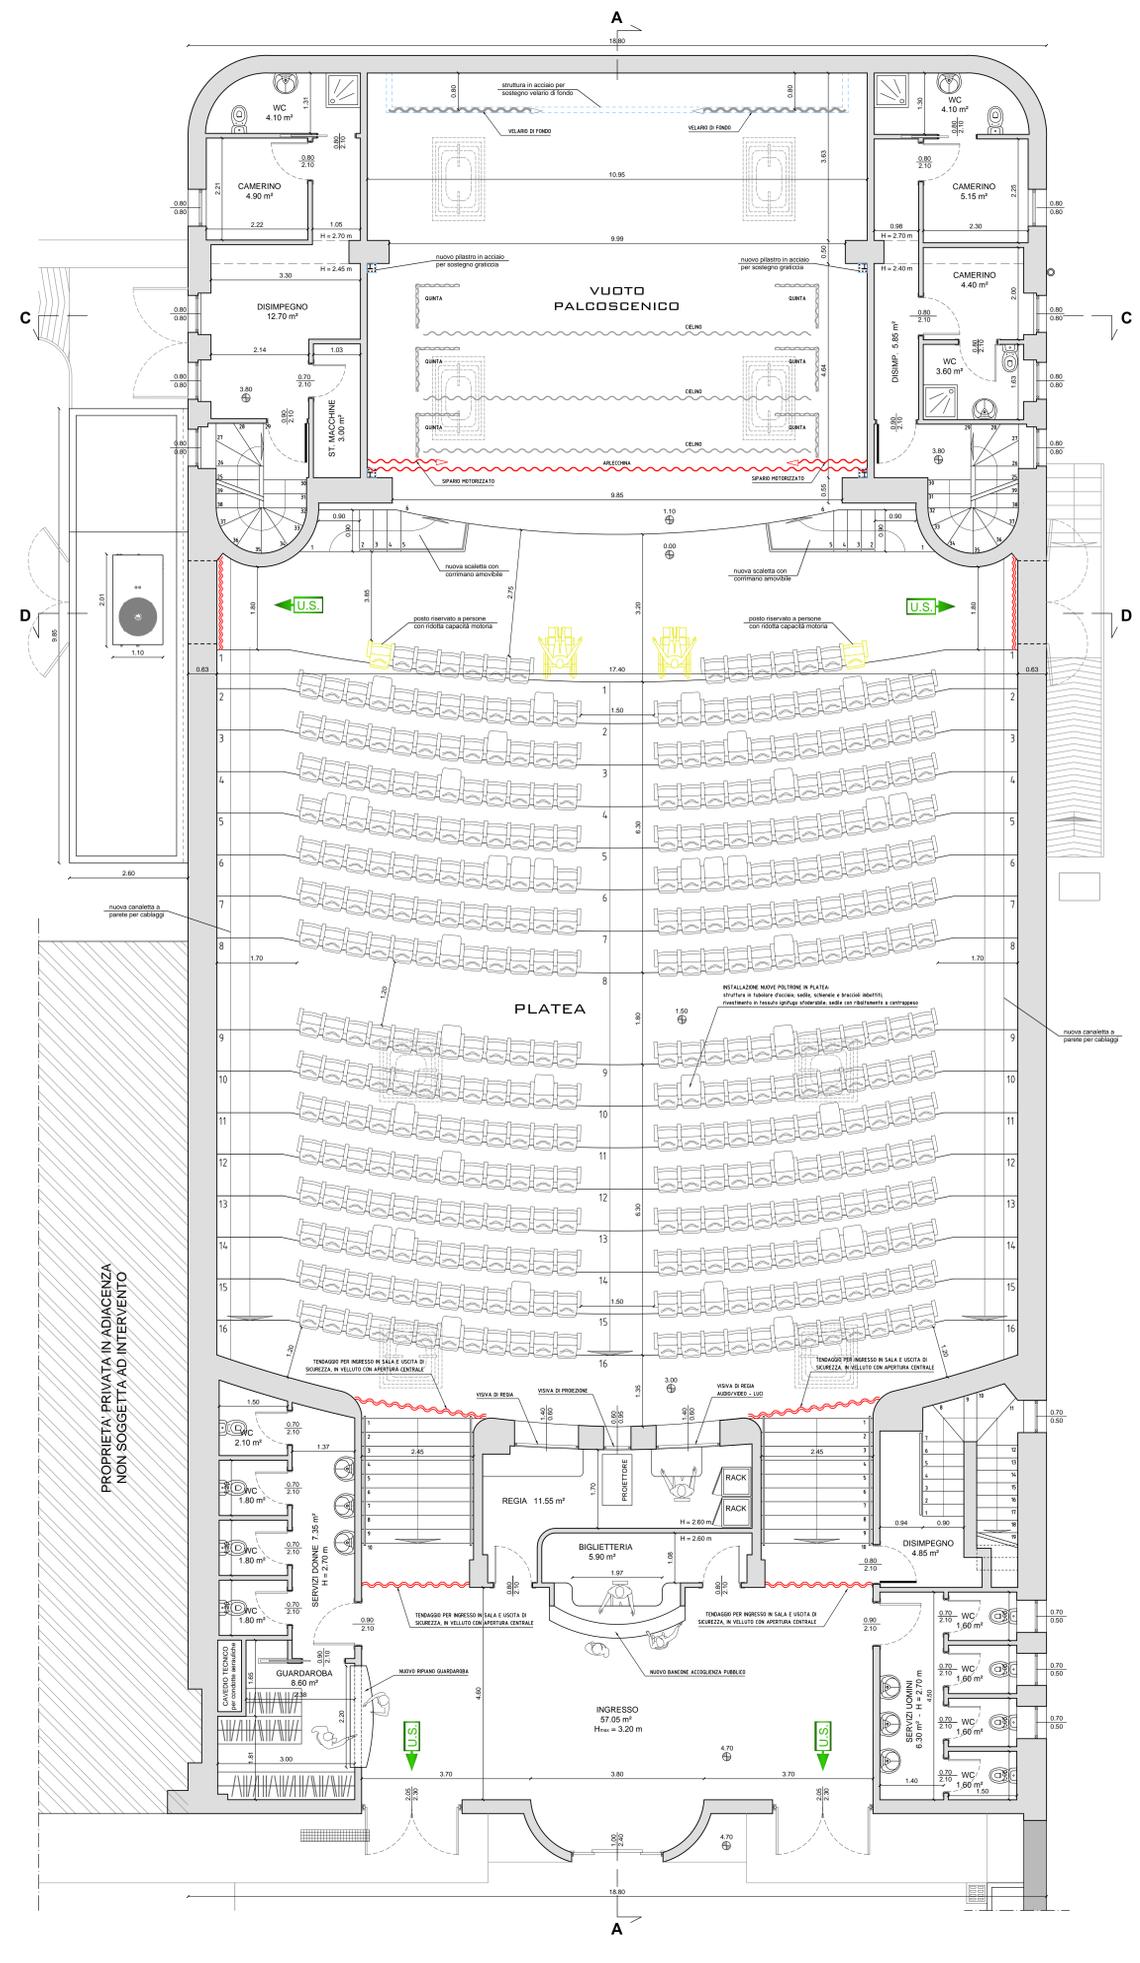

Schema delle visuali fra locale regia e palcoscenico

--- direttrice più sfavorevole dalla visiva di proiezione  
--- direttrice più sfavorevole dalla visiva di regia audio/visio - luci

PIANTA PIANO TERRA  
scala 1 : 200

