


# PIANTA PIANO TERRA - SCALA 1:100

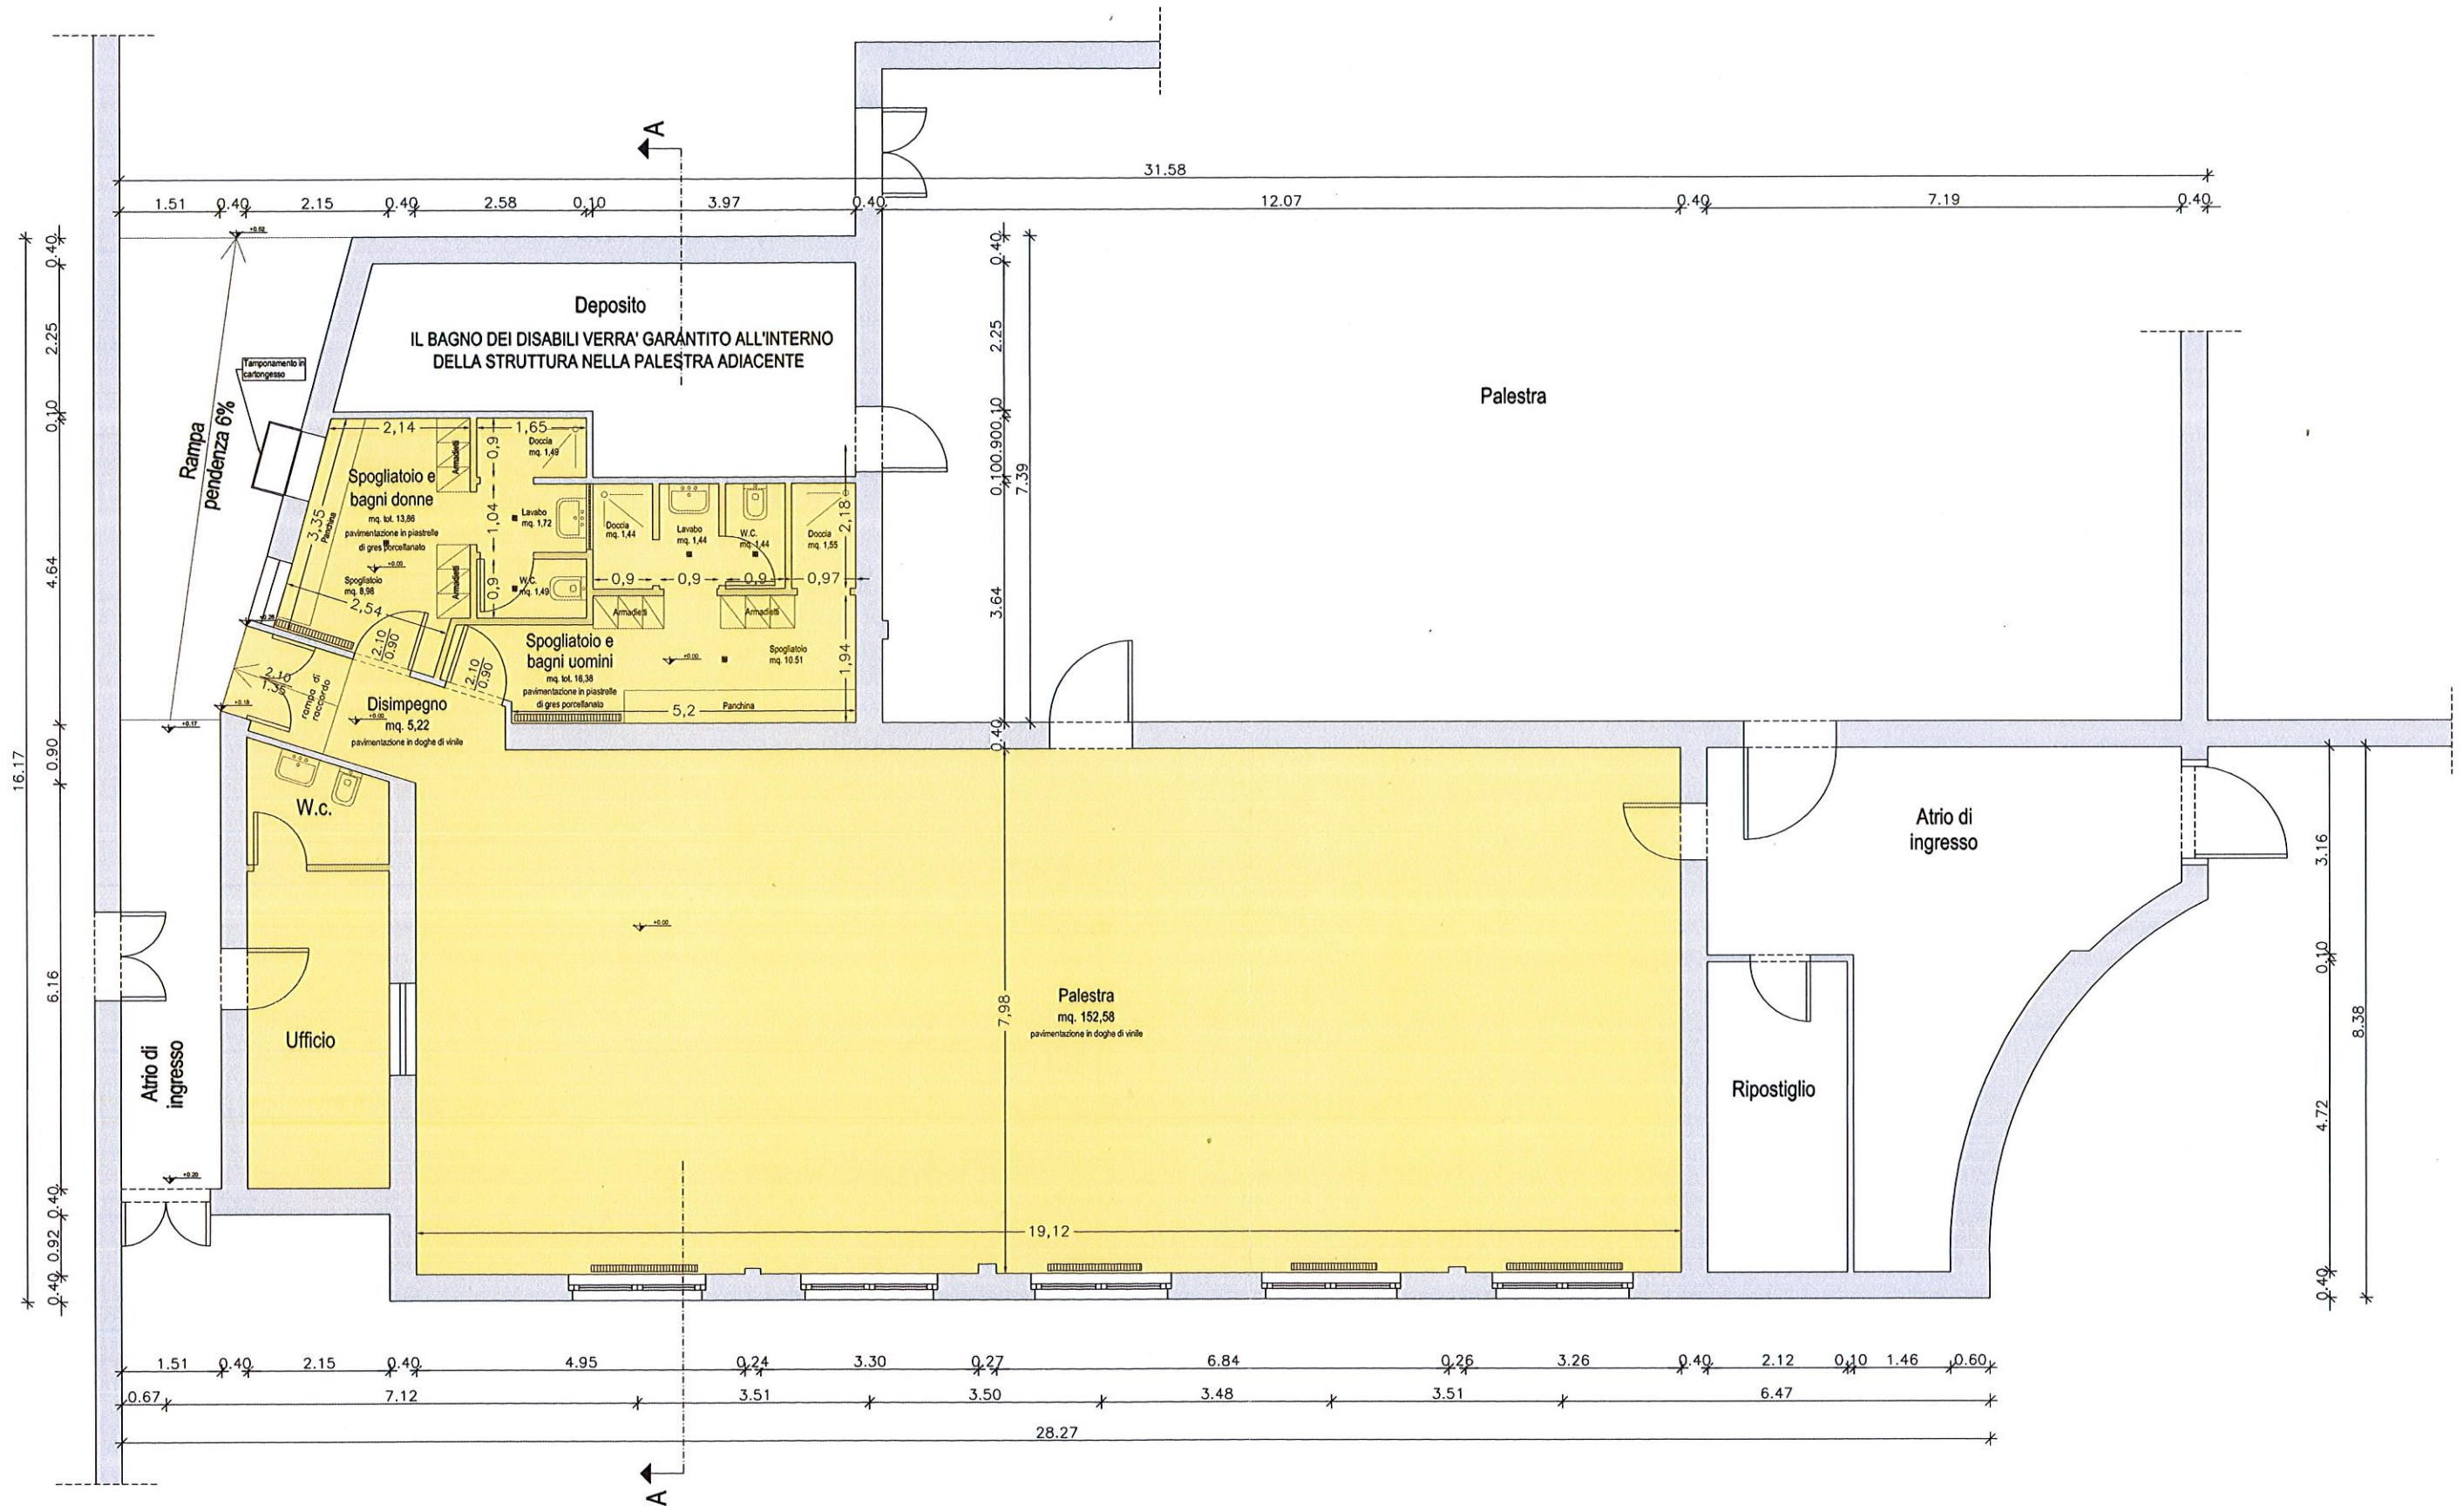

ESTRATTO MAPPA FOGLIO 42 MAPPALE 173 PORZIONE DEL SUB. 4  
SCALA 1:1000

