



PIANTA PIANO SEMINTERRATO \_ PROGETTO

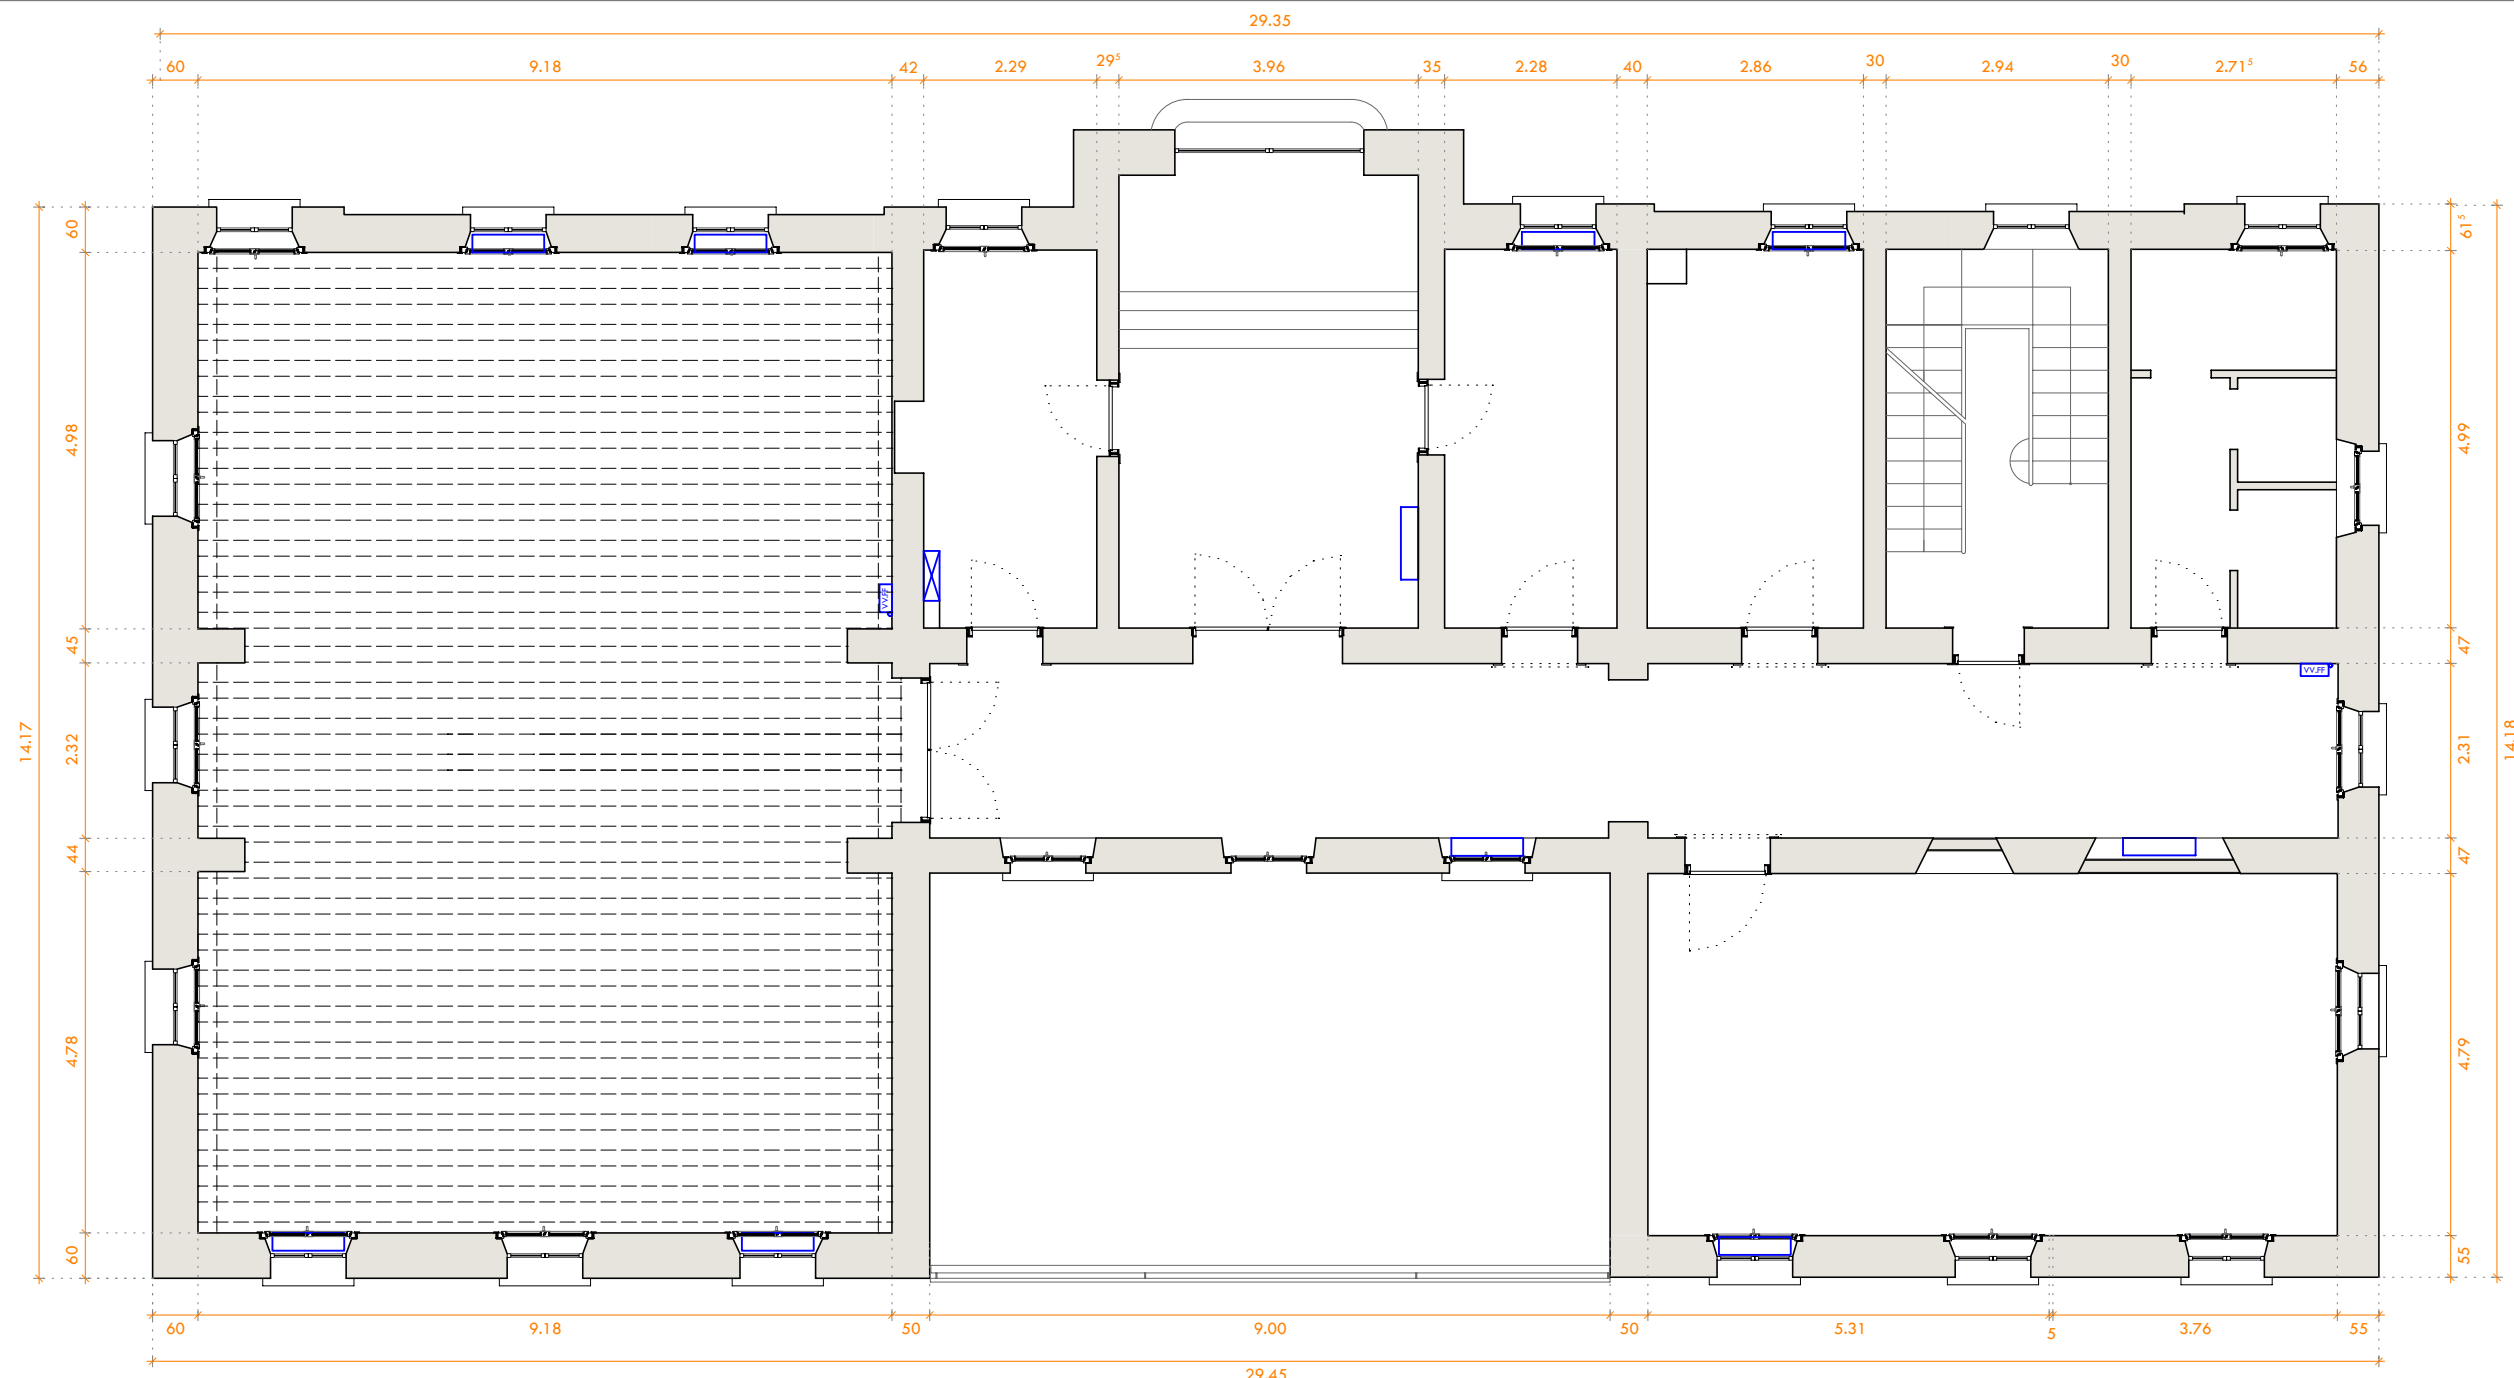

PIANTA PIANO TERRA \_ PROGETTO

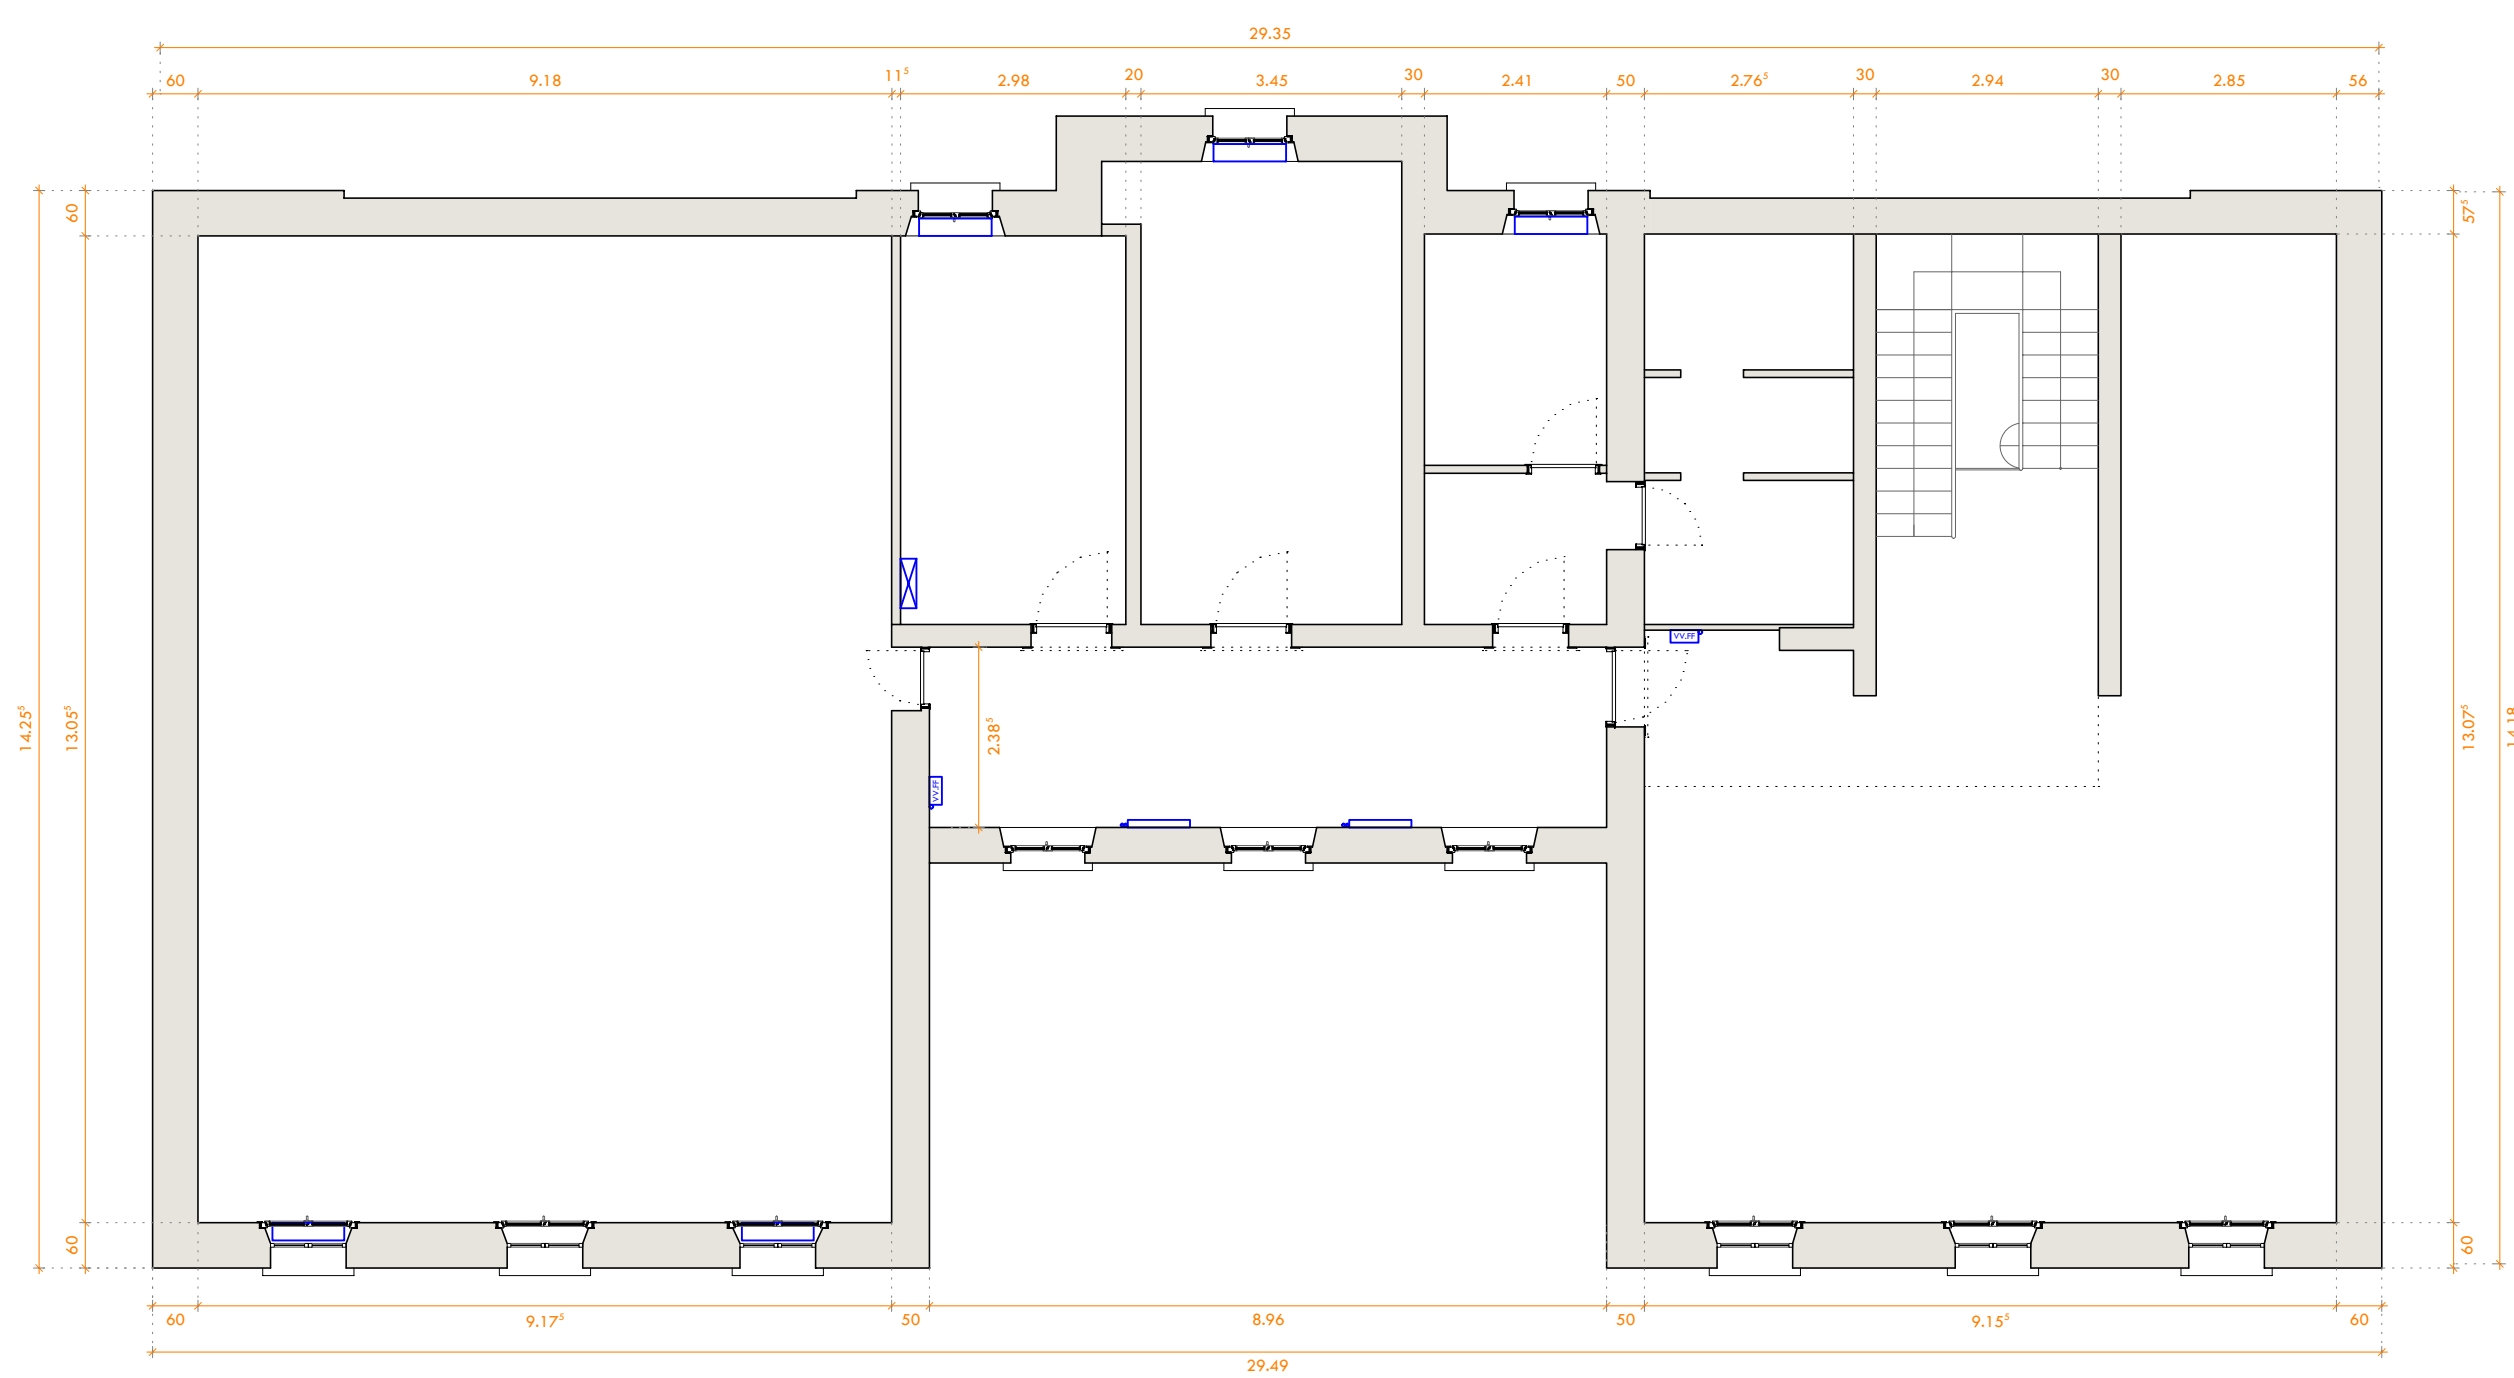

PIANTA PIANO PRIMO \_ PROGETTO

## COMUNE PONTE DI LEGNO

ARREDO EDIFICI EX SCUOLE REGINA ELENA DI SAVOIA

21  
UNIONE

Data luglio 2017

Studio Architettura

COMUNE PONTE DI LEGNO

EX ASILO  
PIANTE \_ PROGETTO

Progettista  
Architetto Peluchetti Flora

Committente  
Comune Ponte di Legno

COMUNE PONTE DI LEGNO

PROVINCIA DI BRESCIA

Scala 1:100

Arch. Flora Peluchetti - via Panoramica, 21 - 25040 Artogne (Bs) - tel./fax 0364533184