



PIANTA PIANO SEMINTERRATO \_ ILLUMINAZIONE

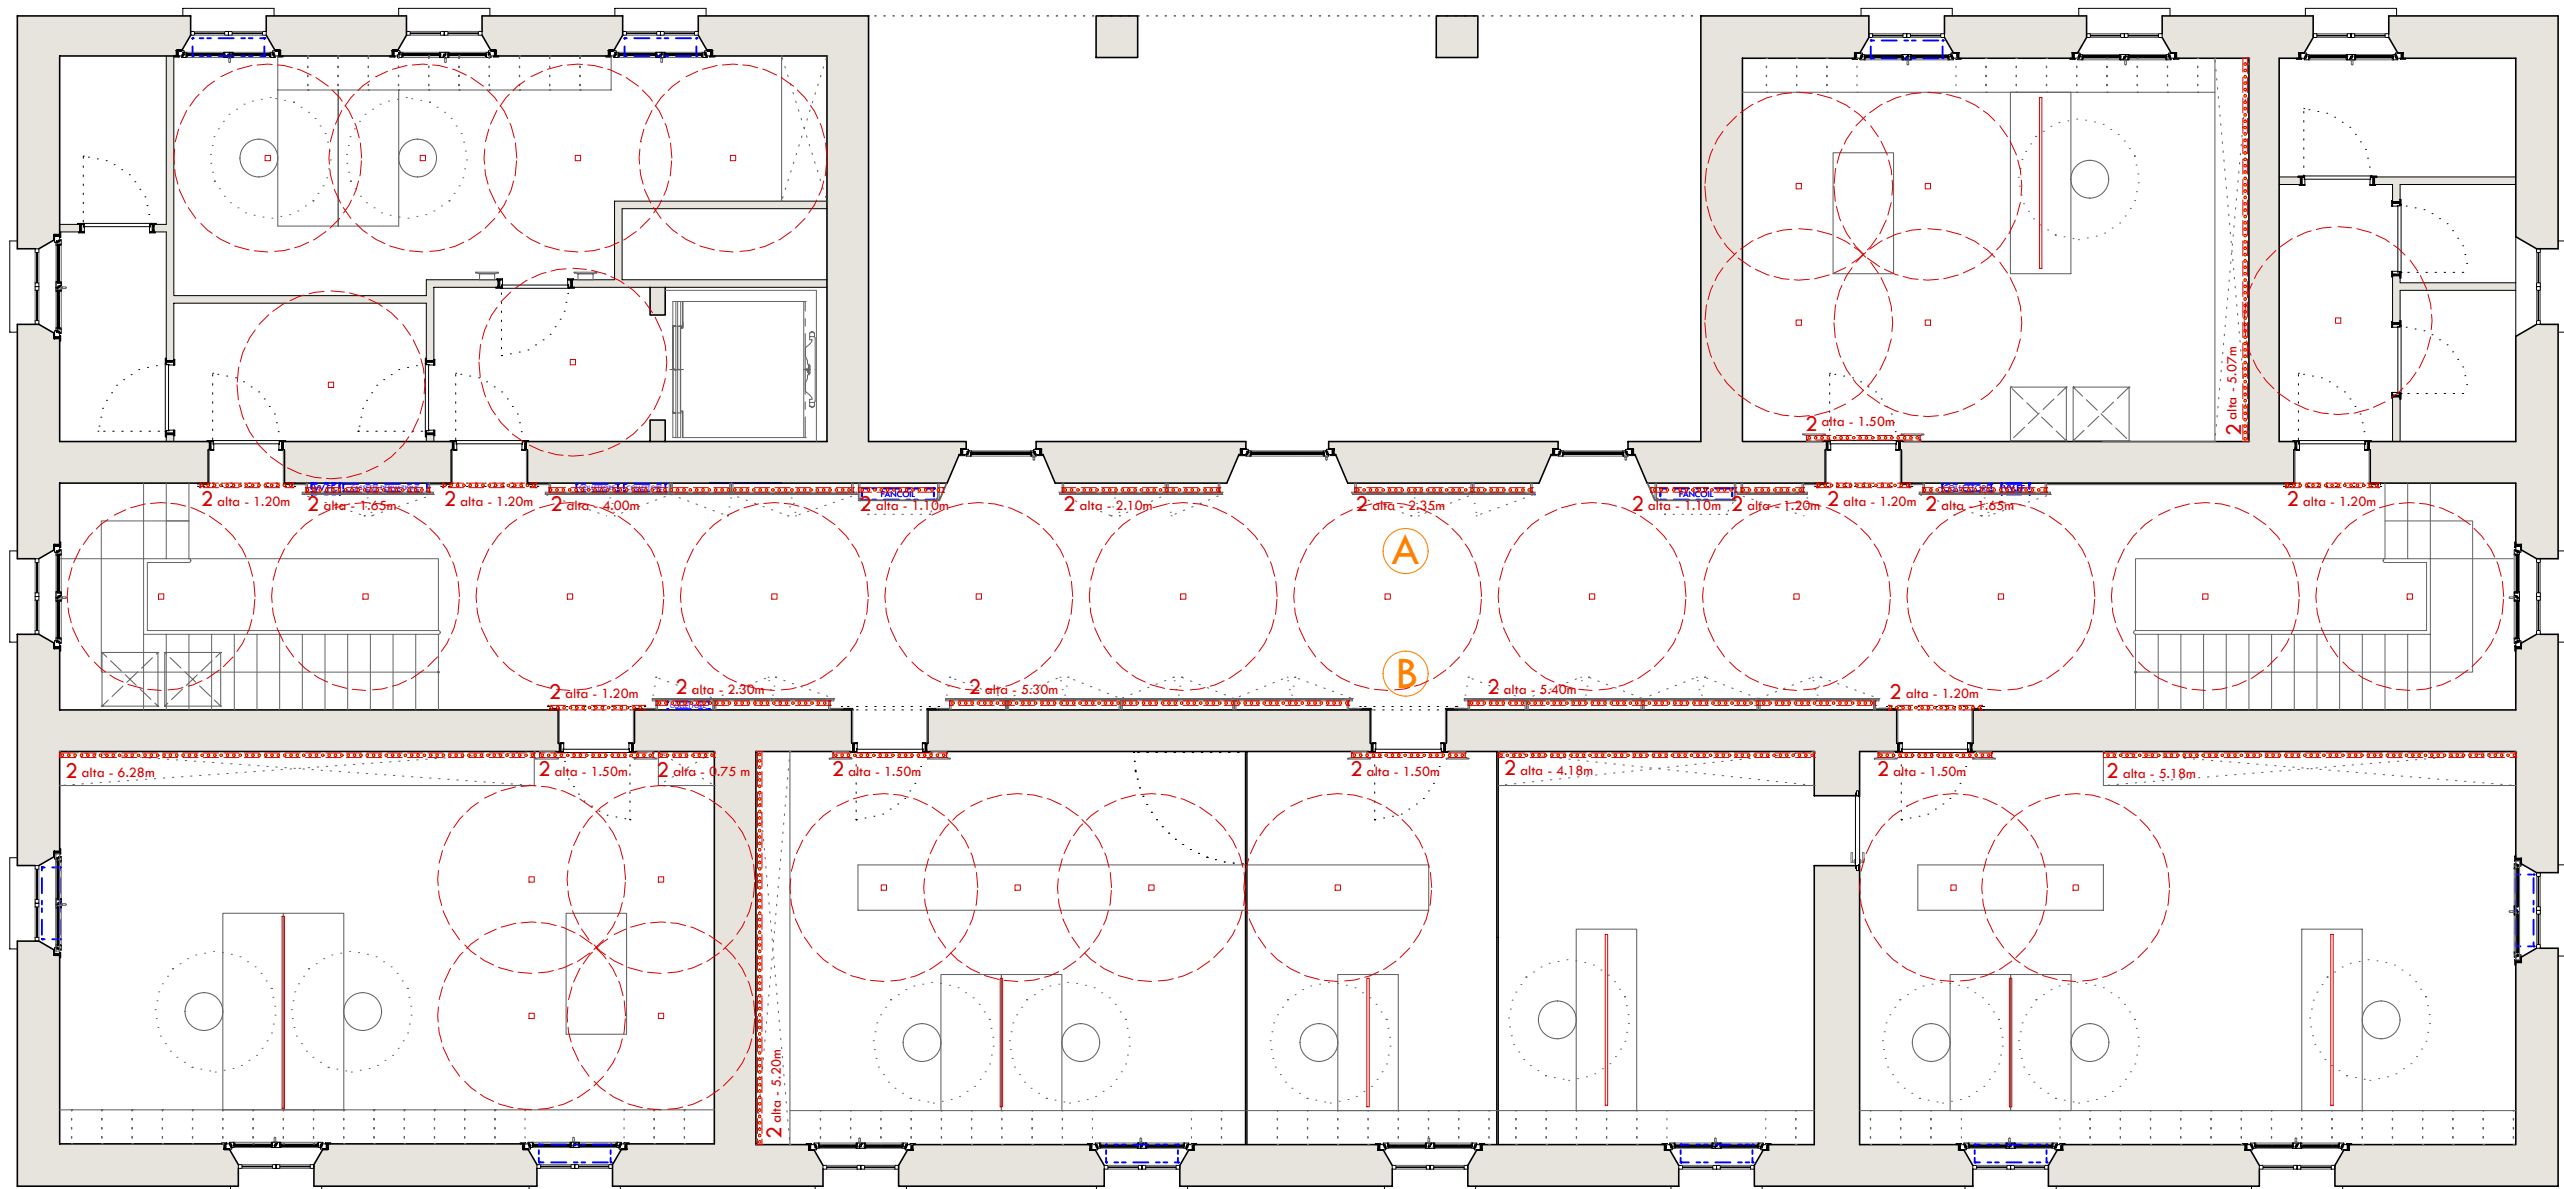

PIANTA PIANO TERRA \_ ILLUMINAZIONE

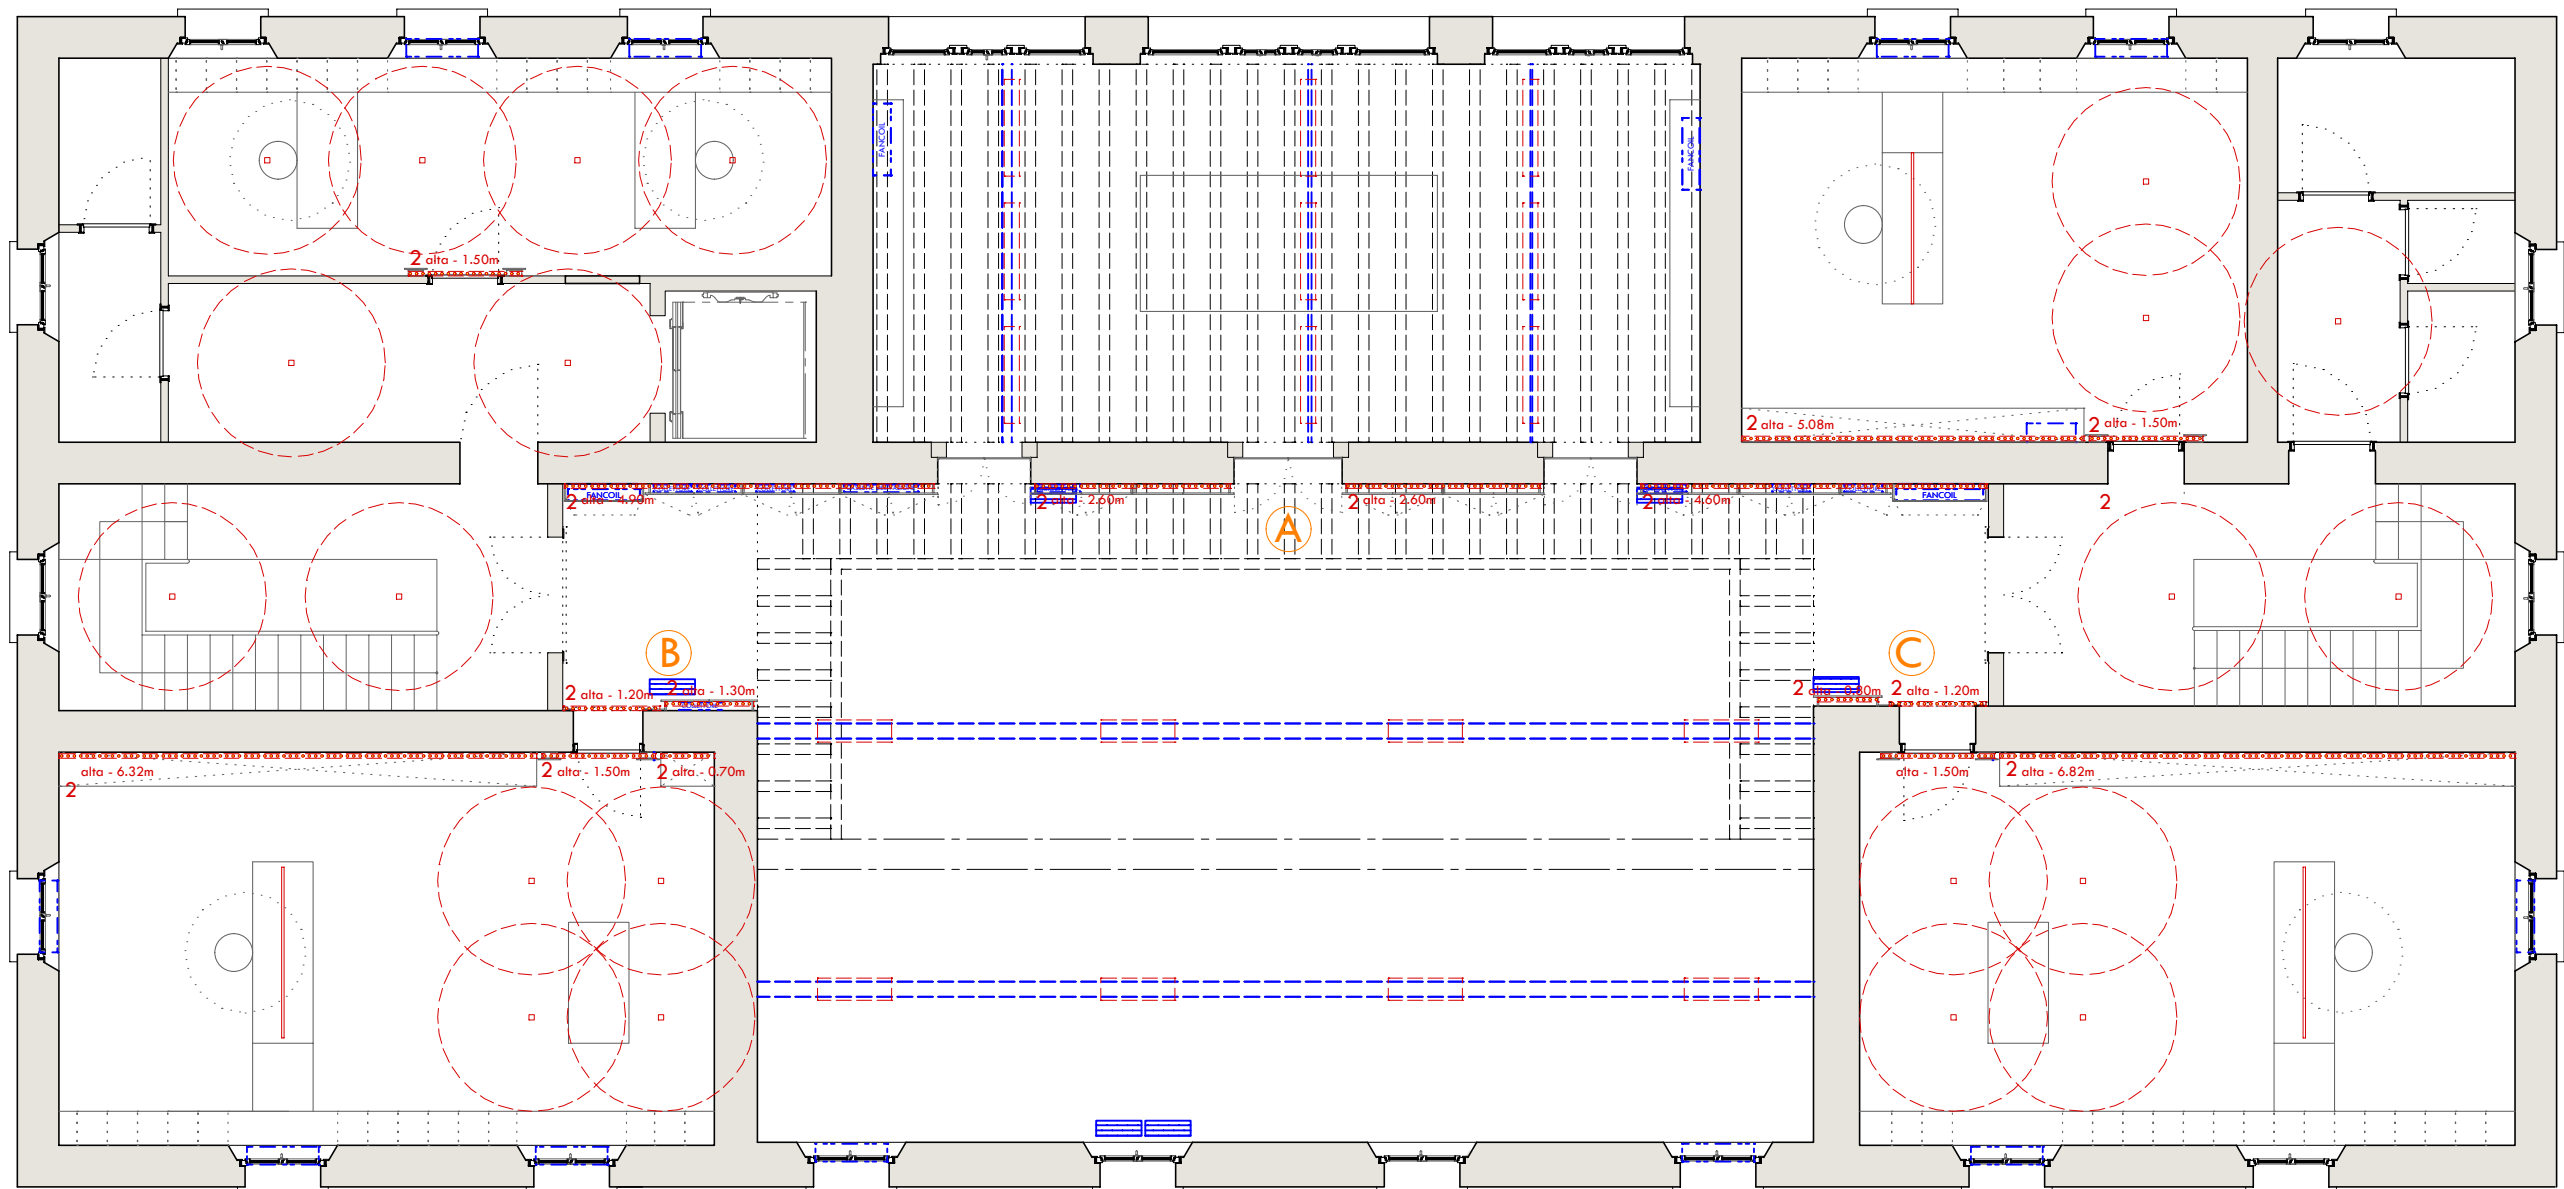

PIANTA PIANO PRIMO \_ ILLUMINAZIONE

COMUNE PONTE DI LEGNO

ARREDO EDIFICI EX SCUOLE REGINA ELENA DI SAVOIA

1\_4  
COMUNE

Data luglio 2017

Studio Architettura

COMUNE PONTE DI LEGNO  
EX SCUOLA  
PIANTE \_ ILLUMINAZIONE

Progettista  
Architetto Peluchetti Flora

Arch. Flora Peluchetti - via Panoramica, 21 - 25040 Artogne (Bs) - tel./fax 0364533184

COMUNE PONTE DI LEGNO  
PROVINCIA DI BRESCIA

Scala 1:100

Committente  
Comune Ponte di Legno