


PIANTA PIANO TERRA (sezione +1,80 mt)
scala 1:50

		SUP. FINESTRE	1/8 SUP. LOCALE
SPOGLIATOI ATLETI	1 SPOGLIATOIO	25.85 MQ	3.88 MQ > 3.23 MQ
	2 ANTIBAGNO	10.54 MQ	
	3 WC D.A.	3.24 MQ	0.48 MQ > 0.40 MQ
	4 WC	1.44 MQ	1.00 MQ > 0.18 MQ
	5 DOCCE	8.53 MQ	2.40 MQ > 1.07 MQ
SPOGLIATOI ARBITRI	6 INFERMERIA	14.77 MQ	
	7 WC PUBBLICO	3.24 MQ	
	8 MAGAZZINO	35.41 MQ	---
	8.a VANO TECNICO	8.49 MQ	---
	9 SPOGLIATOIO	6.76 MQ	0.90 MQ > 0.85 MQ
	10 DOCCE	4.55 MQ	
	11 WC	2.47 MQ	
12 LOC. CALDAIA	8.76 MQ		

LEGENDA MATERIALI

	STRUTTURA PORTANTE IN C.A.		PLUVIALE
	TRAMEZZA - YTONG SP = 24 / 30 CM		SCARICO
	TRAMEZZA - TAVOLATO SP = 12 CM		VENTILAZIONE
	CONTROPARETE - TAVOLATO SP = 8 CM		PILETTA DI SCARICO
	STRUTTURA IN GASCETON SP = 10 CM		GRIGLIE DI SCARICO
	ISOLAMENTO TERMICO SP = 15 CM		

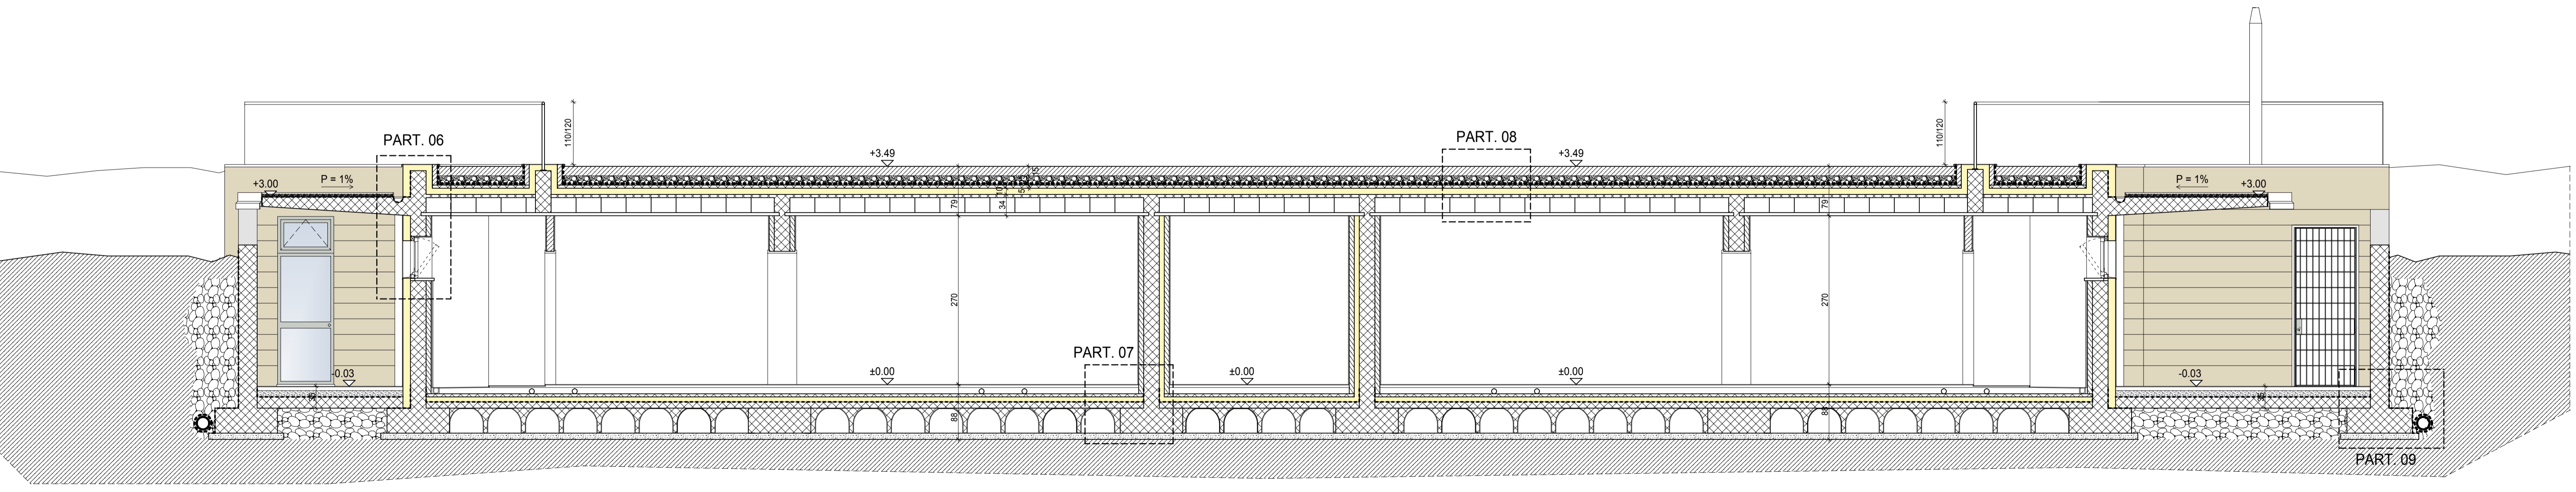

SEZIONE A-A scala 1:50

n°9	2018.10.04	PLU	aggiornamento
n°8	2018.09.27	PLU	aggiornamento
n°7	2018.09.17	PLU	aggiornamento: parapetto laterale
n°6	2018.09.03	PLU	aggiornamento
n°5	2018.08.20	PLU	aggiornamento
n°4	2018.08.03	PLU	aggiornamento docce e lavascarpe
n°3	2018.07.27	PLU	aggiornamento inferriata magazzino
n°2	2018.07.26	PLU	aggiornamento stralgriglia
n°1	2018.07.18	PLU	griglia lavascarpe e pilette interne agli spogliatoi
n°rev.	data	autore	causale della revisione

committente	Comune di Monte Isola Loc. Siviano, n° 76 25050 Monte Isola (BS)	denominazione disegno	ESECUTIVI
progetto	REALIZZAZIONE SPOGLIATOI PER CAMPO SPORTIVO Loc. Menzino - Monte Isola (BS)		PIANTA PIANO TERRA SEZIONE A-A

Studio Tecnico Associato GOBBI - GUERRINI via Martiri della Libertà n°44 25010 Borgosatollo (BS) tel. 032.2702300 e-mail sta@borgosatollo.it p.i. e c.f. 03127070179	codice	01217	scale	1:50	lavoro n°	A01
responsabile del progetto	collaboratore	arch. PIU	data controllo	SETTEMBRE 2018	approvato	
	file		data controllo		data approvazione	