




PIANTA PIANO TERRA - SCALA 1:100

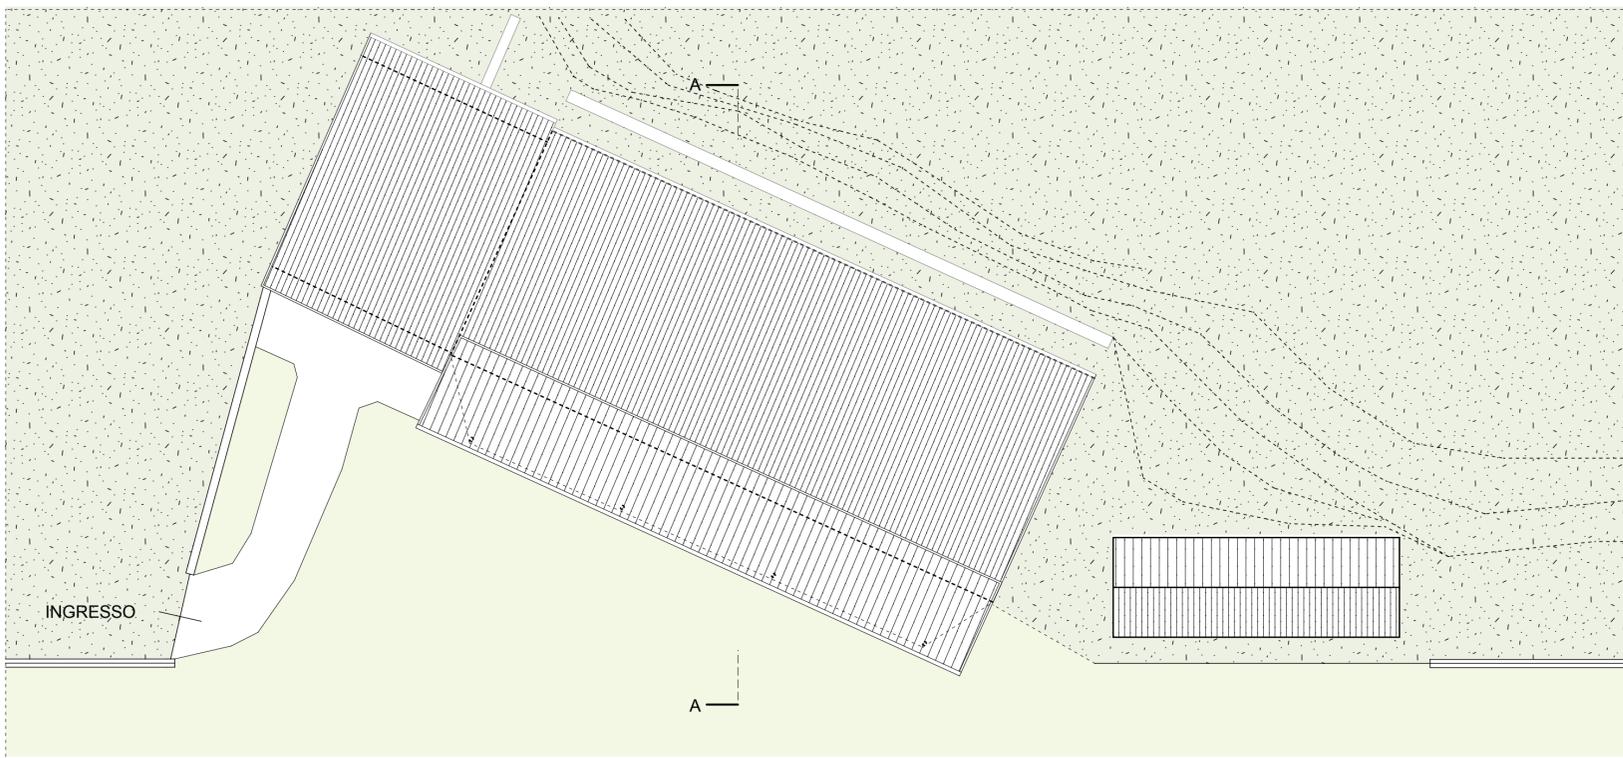


PIANTA COPERTURA - SCALA 1:100

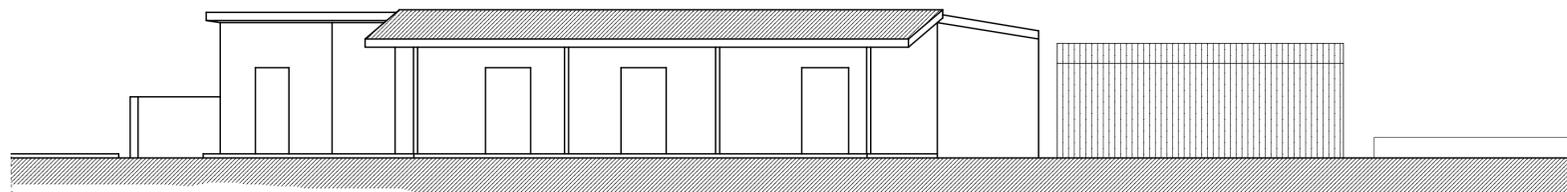

PROSPETTO FRONTALE - SCALA 1:100

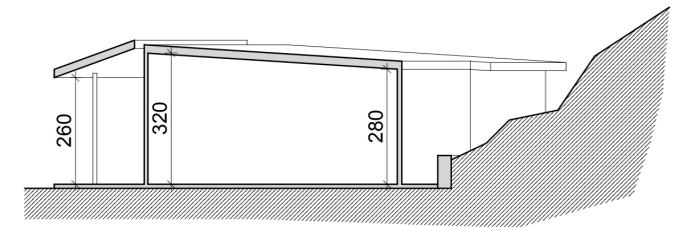

SEZIONE A-A
SCALA 1:100

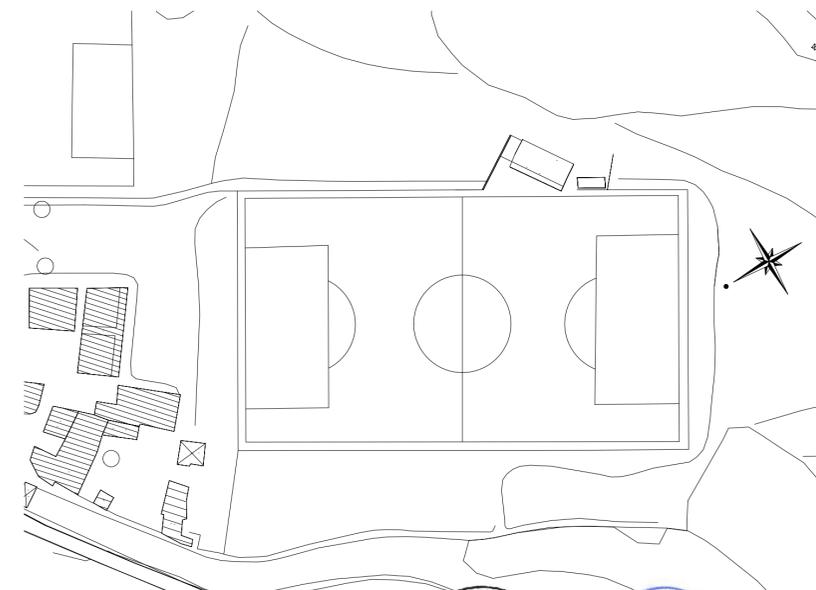

PLANIMETRIA GENERALE - SCALA 1:1000



n° rev.	data	autore	causale della revisione
committente Comune di Monte Isola Loc. Siviano, n° 76 25050 Monte Isola (BS)		denominazione disegno STATO DI FATTO PLANIMETRIA GENERALE PIANTE PIANO TERRA - PIANTE COPERTURA SEZIONI PROSPETTO FRONTALE	
progetto PROGETTO DI FATTIBILITA' REALIZZAZIONE SPOGLIATOI PER CAMPO SPORTIVO Loc. Menzino - Monte Isola (BS)			
Studio Tecnico Associato GOBBI - GUERRINI via Martiri della Libertà n°44 25010 Borgosatollo (BS) tel. 030.2702300 / e-mail sta@borgosatollo.it p.i. e c.f. 03127070179		codice 01217	scala 1:100 - 1:1000 data SETTEMBRE 2018
		collaboratore arch. PIU	tavola n° R01
responsabile del progetto		file	data approvazione