

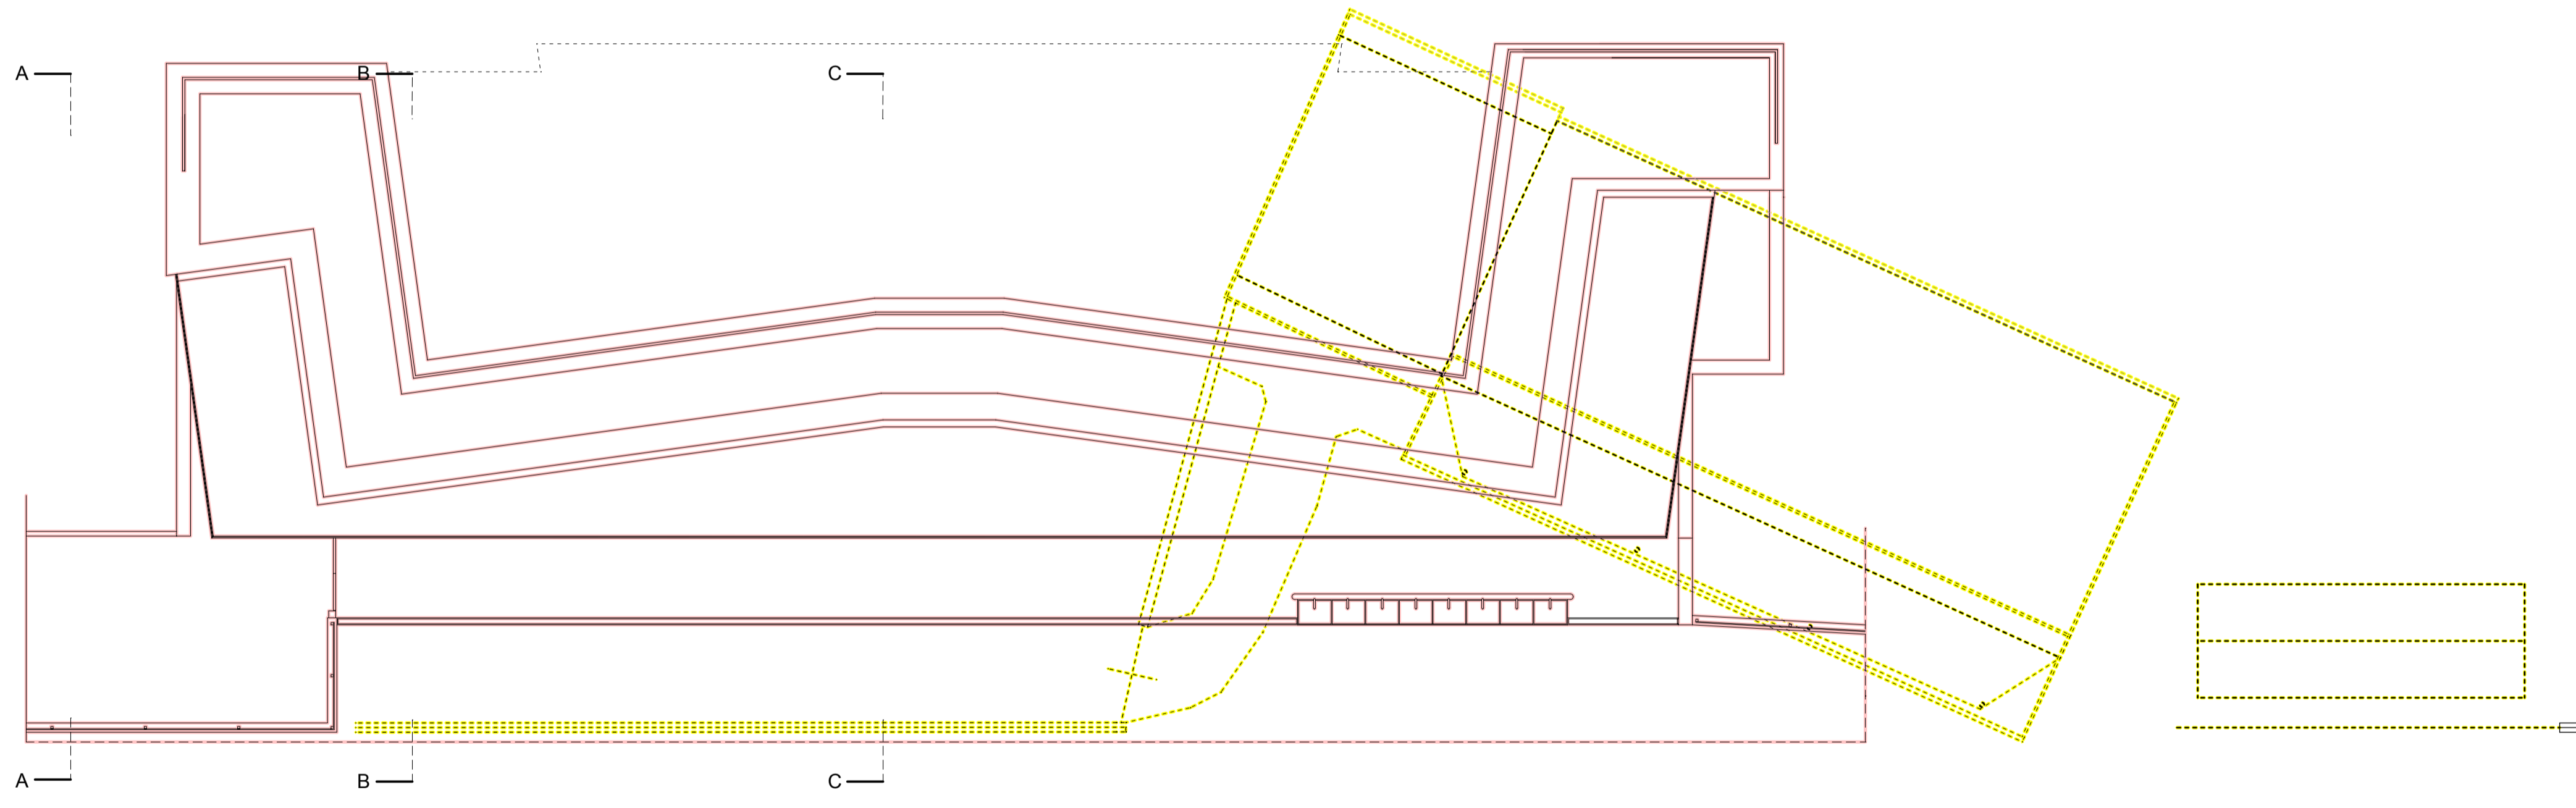



PIANTA PIANO TERRA - SCALA 1:100

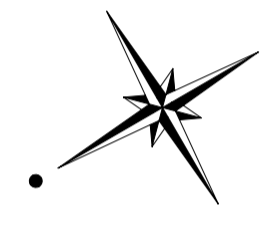


PIANTA COPERTURA - SCALA 1:100

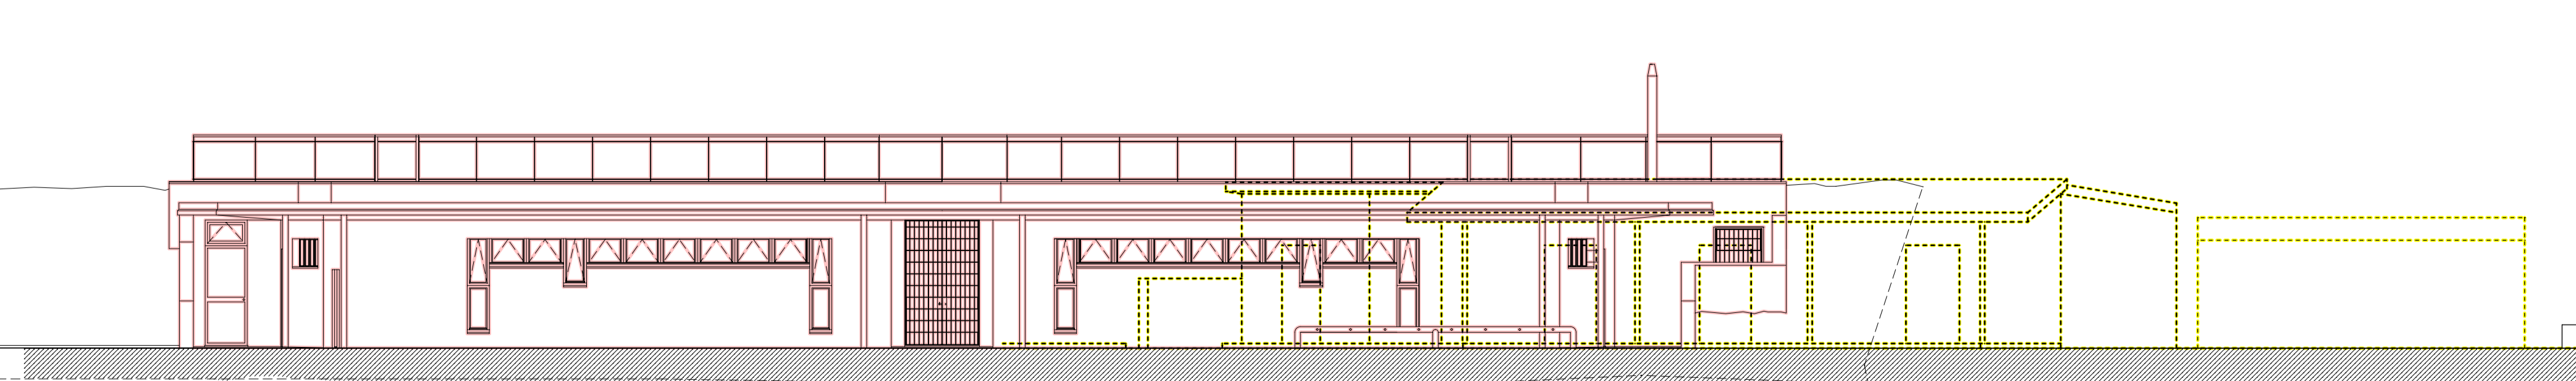


PROSPETTO FRONTALE - SCALA 1:100

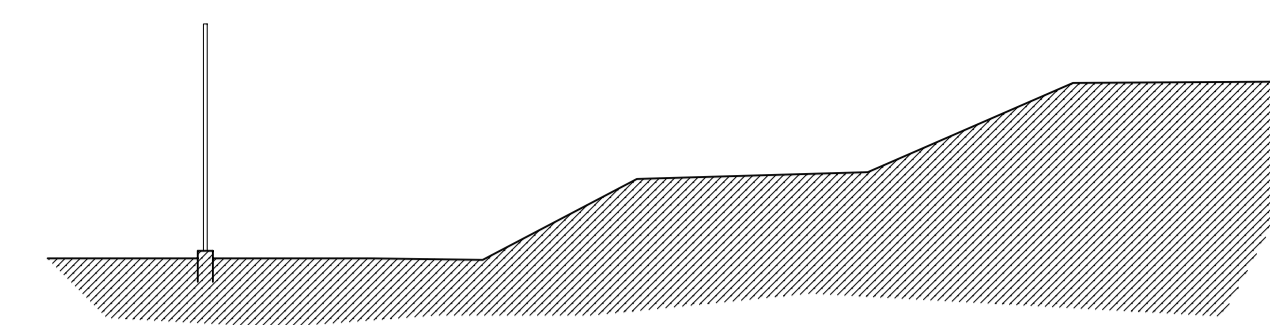


SEZIONE A-A  
SCALA 1:100

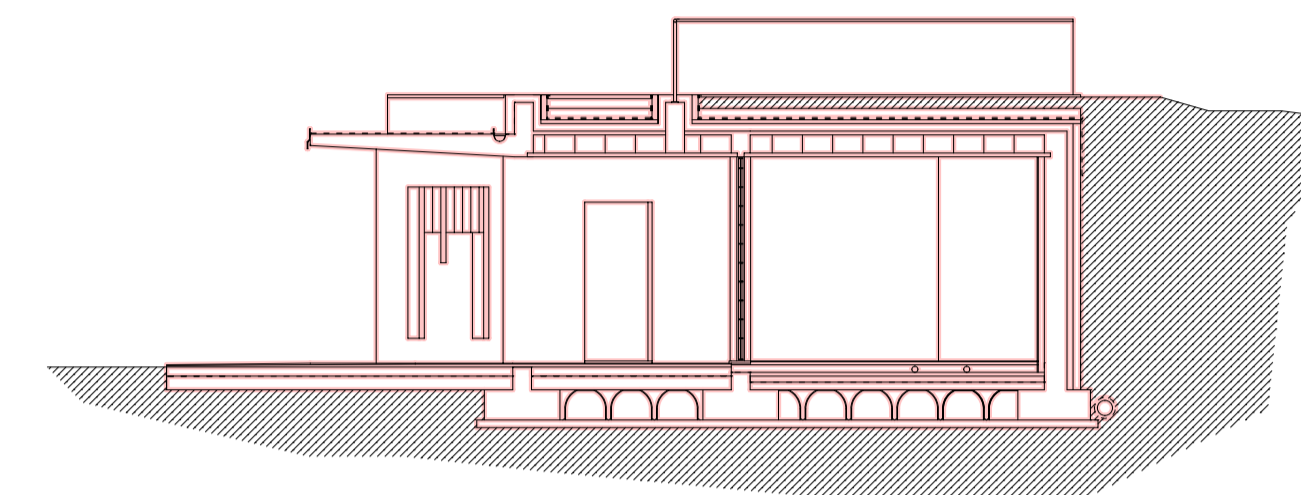

SEZIONE B-B  
SCALA 1:100

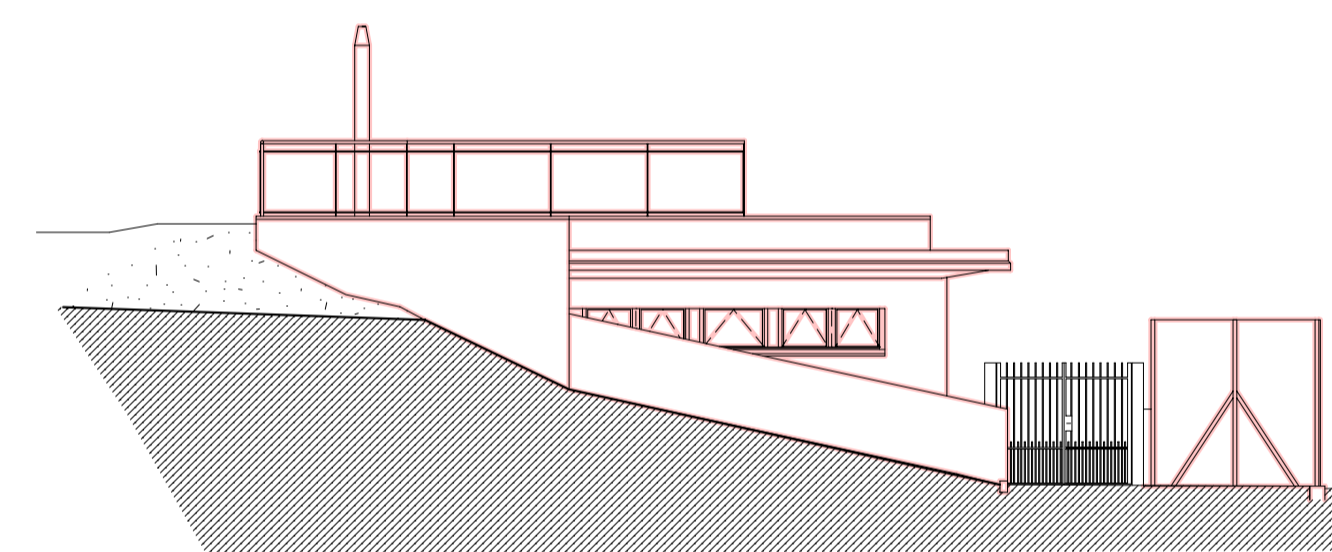


PROSPETTO NORD  
SCALA 1:100

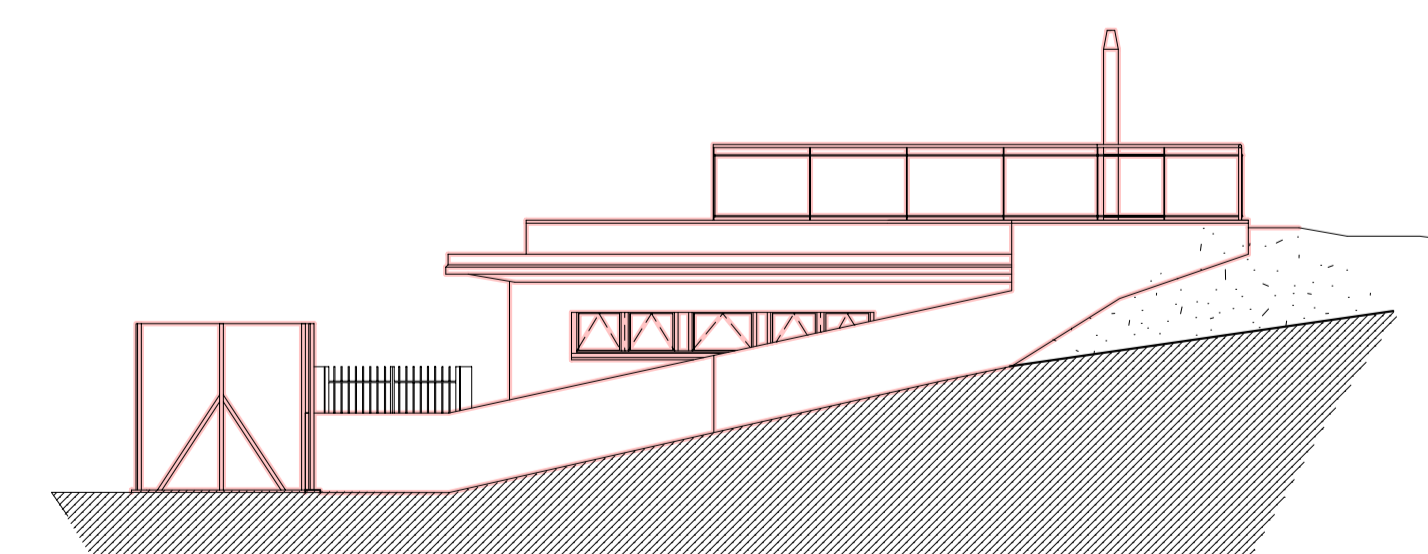

PROSPETTO SUD  
SCALA 1:100

- NUOVE COSTRUZIONI
- DEMOLIZIONI

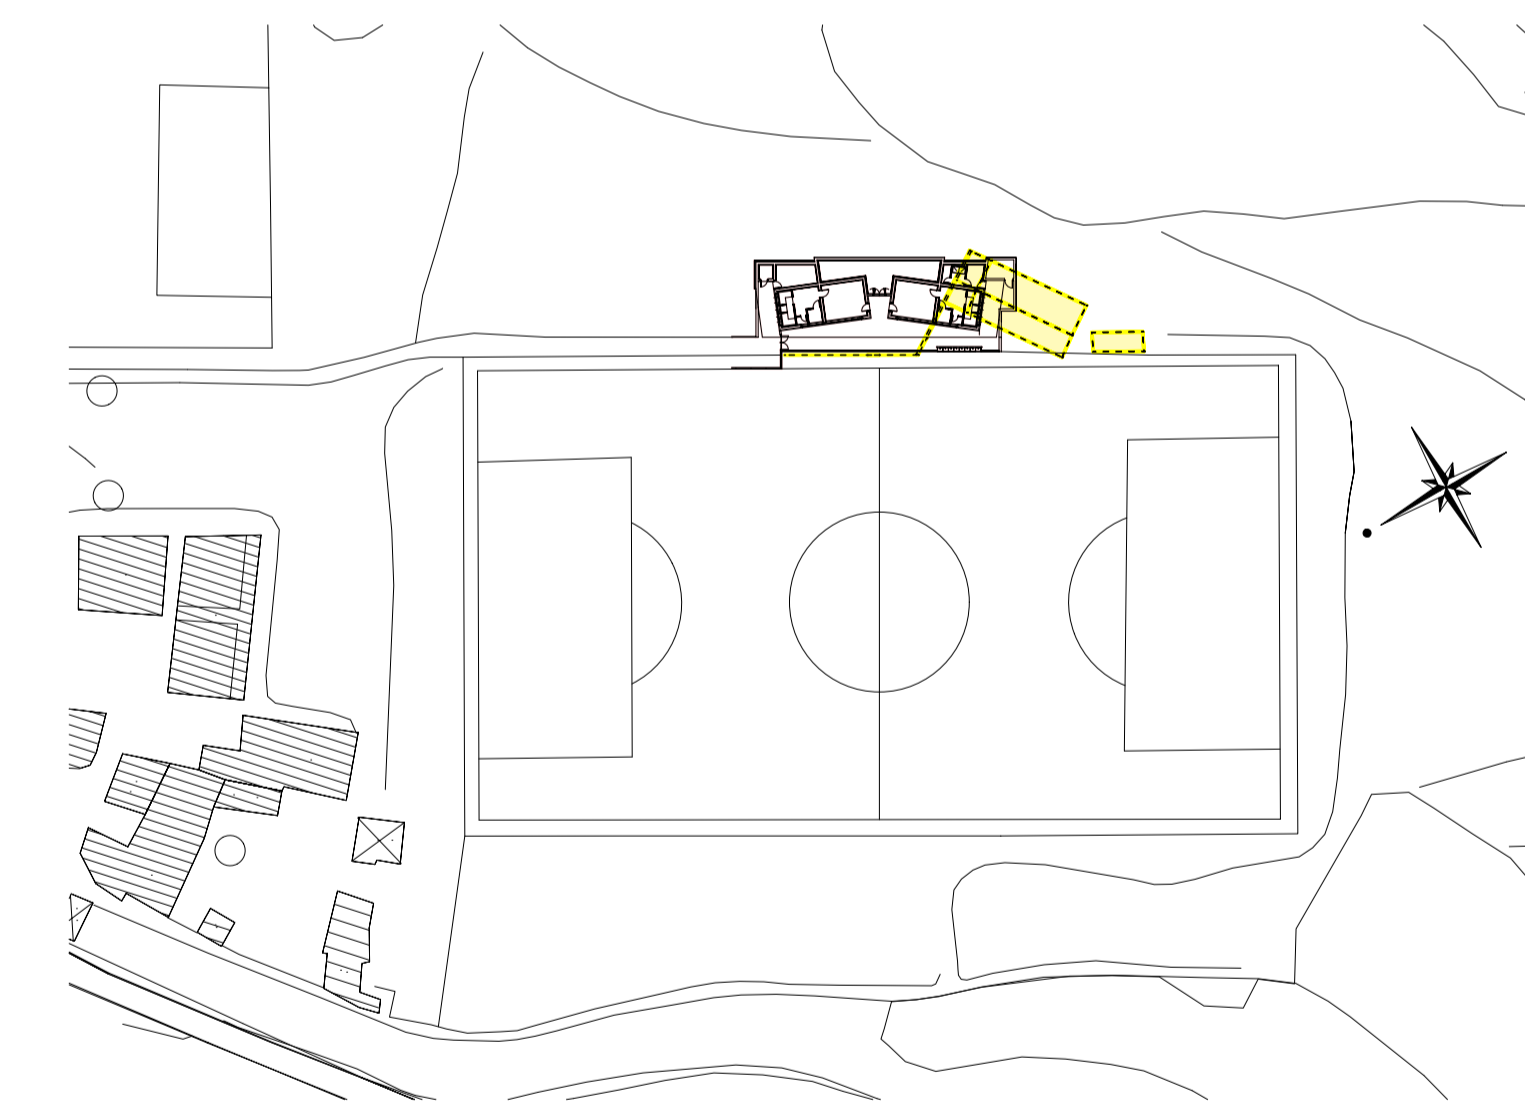

n° rev.	data	autore	causale della revisione
committente Comune di Monte Isola Loc. Siviano, n° 76 25050 Monte Isola (BS)		denominazione disegno <b>STATO DI CONFRONTO</b> PIANIMETRIA GENERALE PIANTE PIANO TERRA - PIANTE COPERTURA SEZIONI A-A e B-B e C-C PROSPETTO FRONTALE PROSPETTI LATERALI	
progetto <b>PROGETTO DI FATTIBILITA'</b> REALIZZAZIONE SPOGLIATOI PER CAMPO SPORTIVO		codice <b>01217</b>	
Loc. Menzino - Monte Isola (BS)		scala 1:100 - 1:1000	lavoro n° T01
Studio Tecnico Associato GOBBI - GUERRINI via Martiri della Libertà n-44 25010 Borgosatollo (BS) tel. 030.2702300 e-mail sta@borgosatollo.it p.i. e c.f. 03127070179		collaboratore arch. PIU	controllo approvato
responsabile del progetto		data controllo	data approvazione