


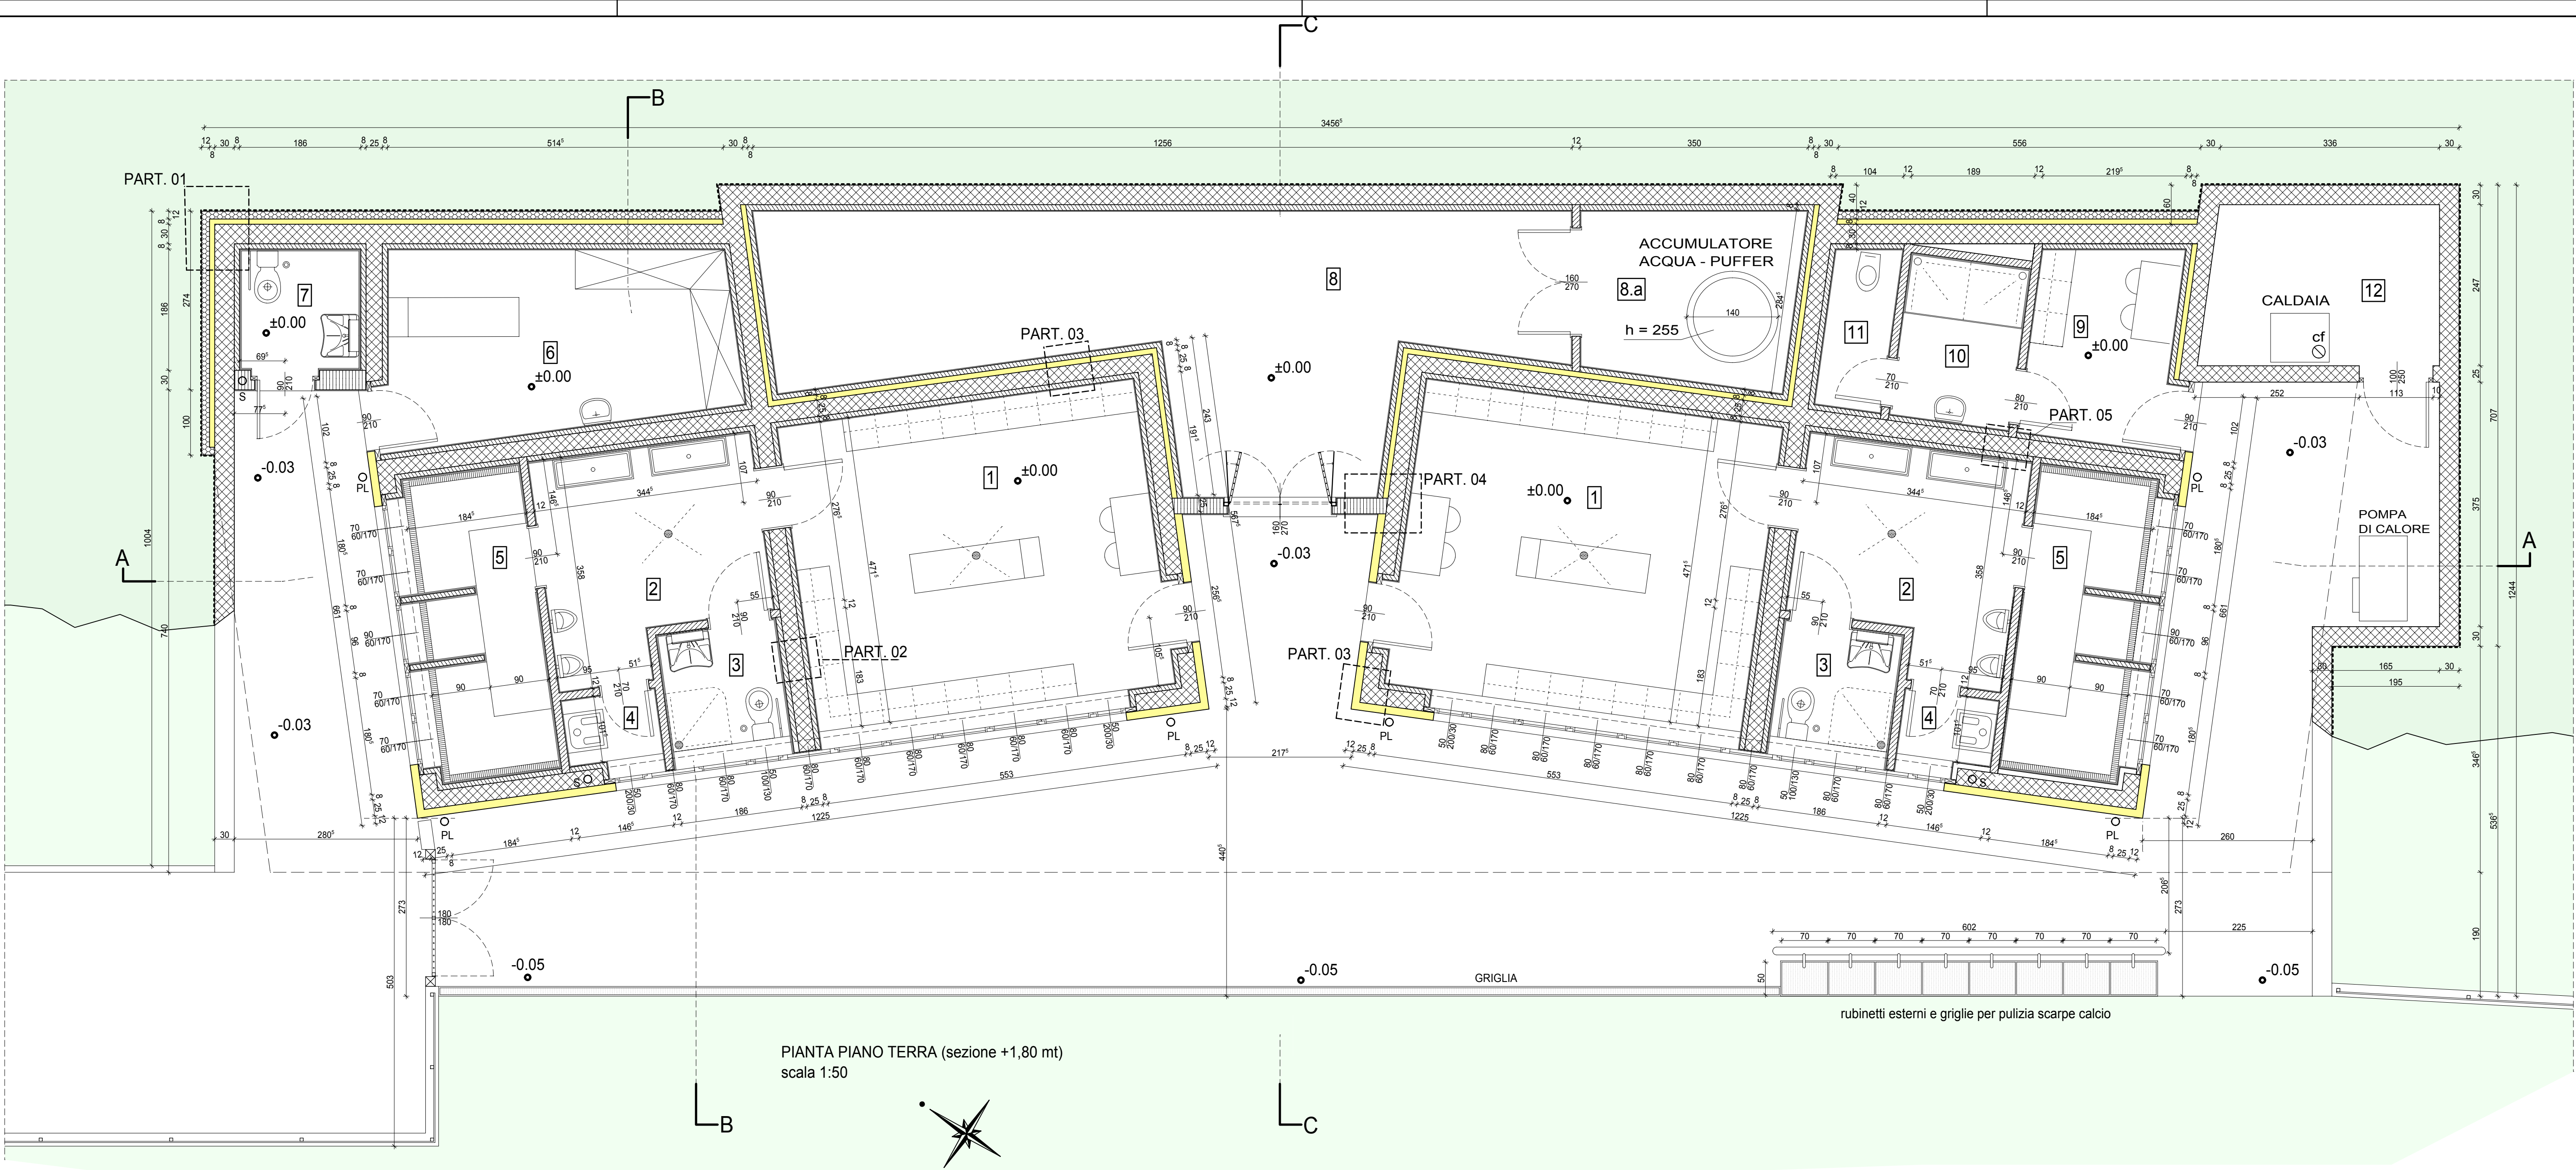

PIANTA PIANO TERRA (sezione +1,80 mt)
scala 1:50

SPOGLIATOI ATLETI	1	SPOGLIATOIO	25.85 MQ	3.88 MQ > 3.23 MQ
	2	ANTIBAGNO	10.54 MQ	
	3	WC D.A.	3.24 MQ	0.48 MQ > 0.40 MQ
	4	WC	1.44 MQ	1.00 MQ > 0.18 MQ
	5	DOCCE	8.53 MQ	2.40 MQ > 1.07 MQ


SPOGLIATOI ARBITRI	6	INFERMERIA	14.77 MQ	
	7	WC PUBBLICO	3.24 MQ	
	8	MAGAZZINO	35.41 MQ	---
	8.a	VANO TECNICO	8.49 MQ	---

SPOGLIATOI ARBITRI	9	SPOGLIATOIO	6.76 MQ	0.90 MQ > 0.85 MQ
	10	DOCCE	4.55 MQ	
	11	WC	2.47 MQ	

12	LOC. CALDAIA	8.76 MQ	
----	--------------	---------	--

LEGENDA MATERIALI

	STRUTTURA PORTANTE IN C.A.		PLUVIALE
	TRAMEZZA - YTONG SP = 24 / 30 CM		SCARICO
	TRAMEZZA - TAVOLATO SP = 12 CM		VENTILAZIONE
	CONTROPARETE - TAVOLATO SP = 8 CM		PILETTA DI SCARICO
	STRUTTURA IN GASCETON SP = 10 CM		GRIGLIE DI SCARICO
	ISOLAMENTO TERMICO SP = 15 CM		

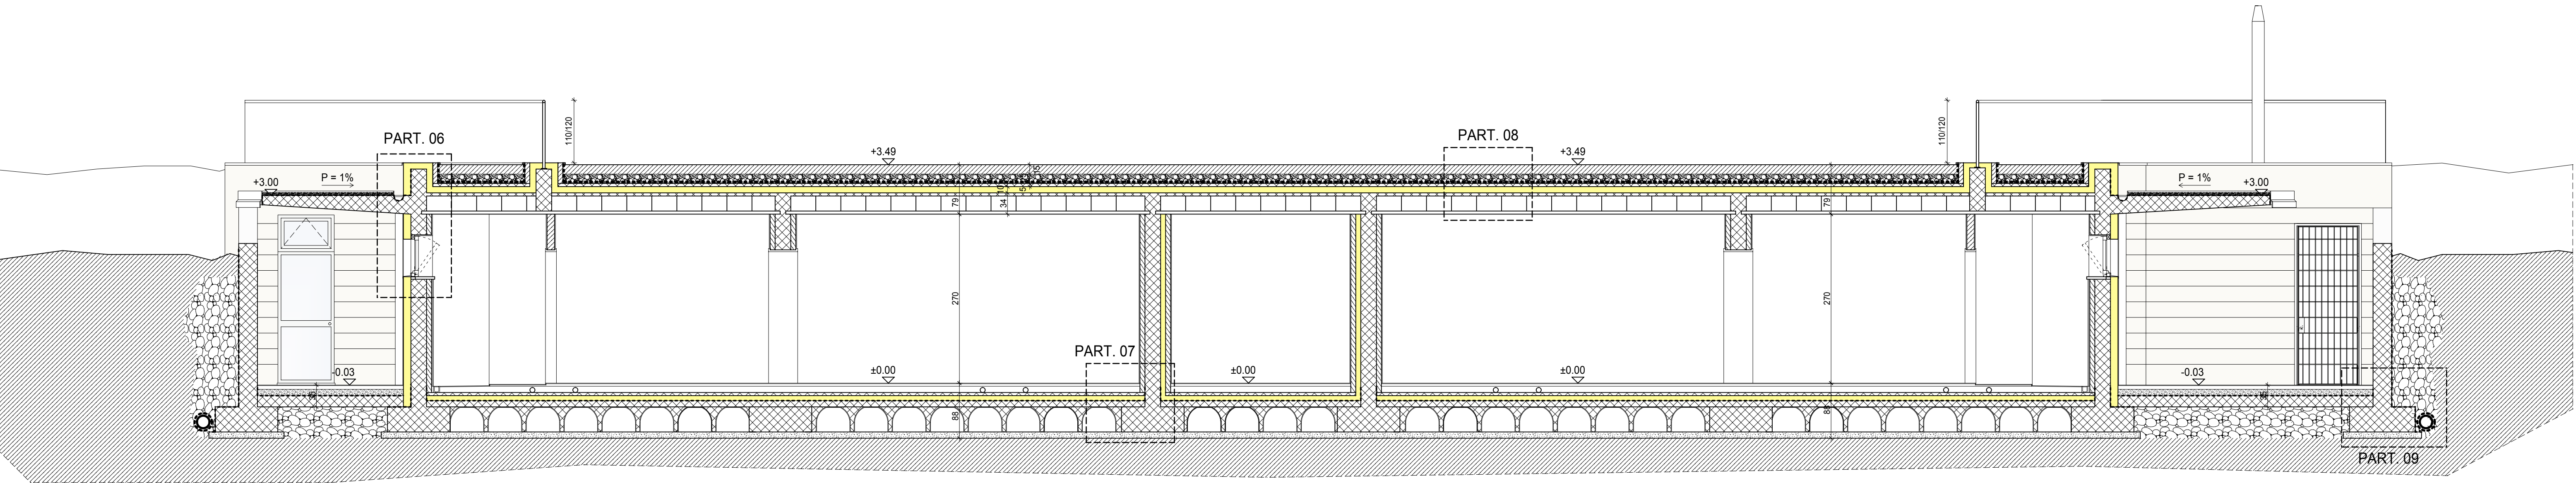

SEZIONE A-A scala 1:50

n°9	2018.10.04	PIU	aggiornamento
n°8	2018.08.27	PIU	aggiornamento
n°7	2018.08.17	PIU	aggiornamento: parapetto laterale
n°6	2018.08.03	PIU	aggiornamento
n°5	2018.08.20	PIU	aggiornamento
n°4	2018.08.03	PIU	aggiornamento: docce e lavascarpe
n°3	2018.07.27	PIU	aggiornamento: inferriata magazzino
n°2	2018.07.25	PIU	aggiornamento: stratigrafie
n°1	2018.07.18	PIU	griglia lavascarpe e piatte interne agli spogliatoi
n°rev.	data	autore	causale della revisione

committente Comune di Monte Isola Loc. Siviano, n° 76 25050 Monte Isola (BS)	denominazione disegno ESECUTIVI PIANTA PIANO TERRA SEZIONE A-A
---	--

Studio Tecnico Associato GOBBI - GUERRINI via Martin della Libertà n°44 25010 Borgosatollo (BS) tel. 030.2702300 / e-mail sta@borgosatollo.it p.i. e c.f. 03127070179	codice 01217	scala 1:50 del SETTEMBRE 2018	tavola n° A01
	collaboratore arch. PIU	controllo	approvato
	responsabile del progetto	data controllo	data approvazione
	file		