


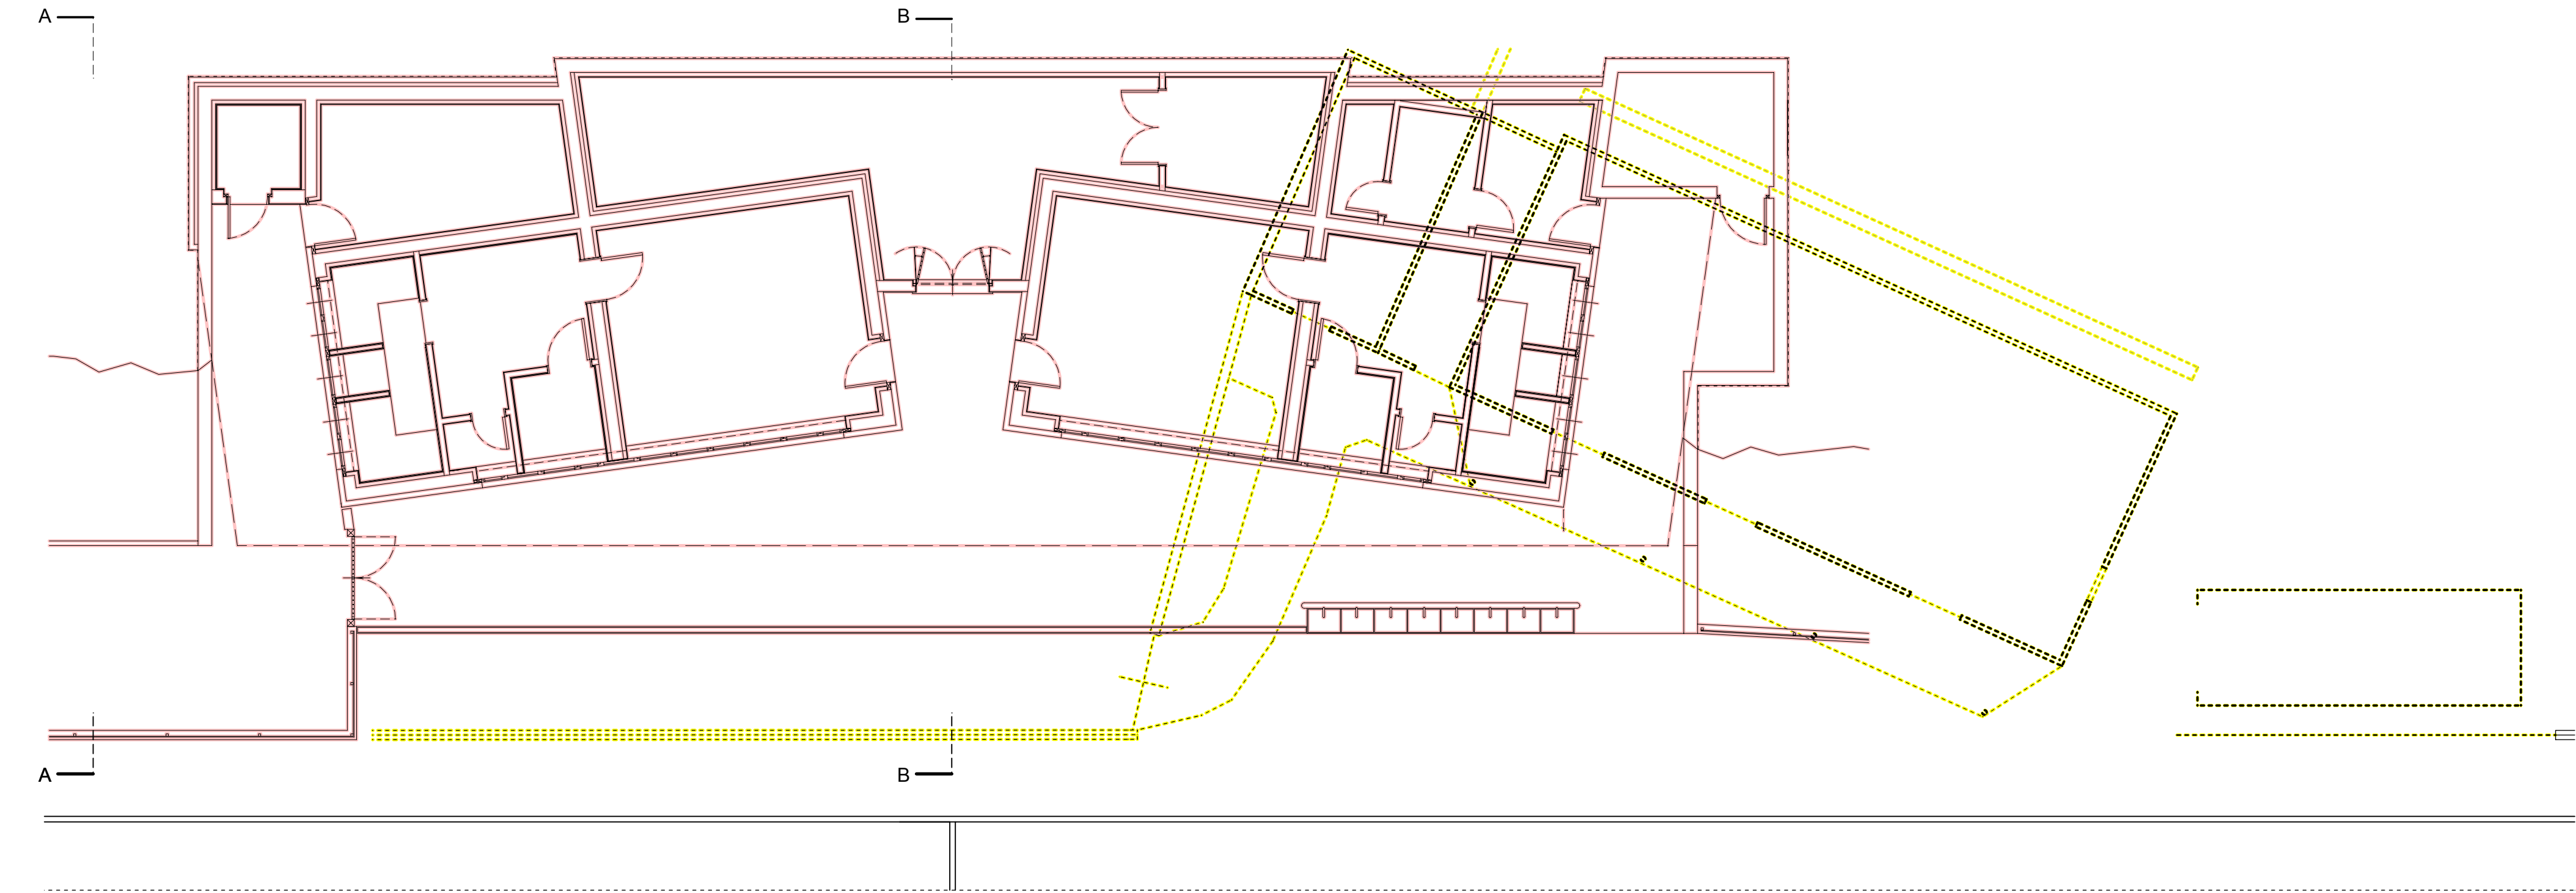


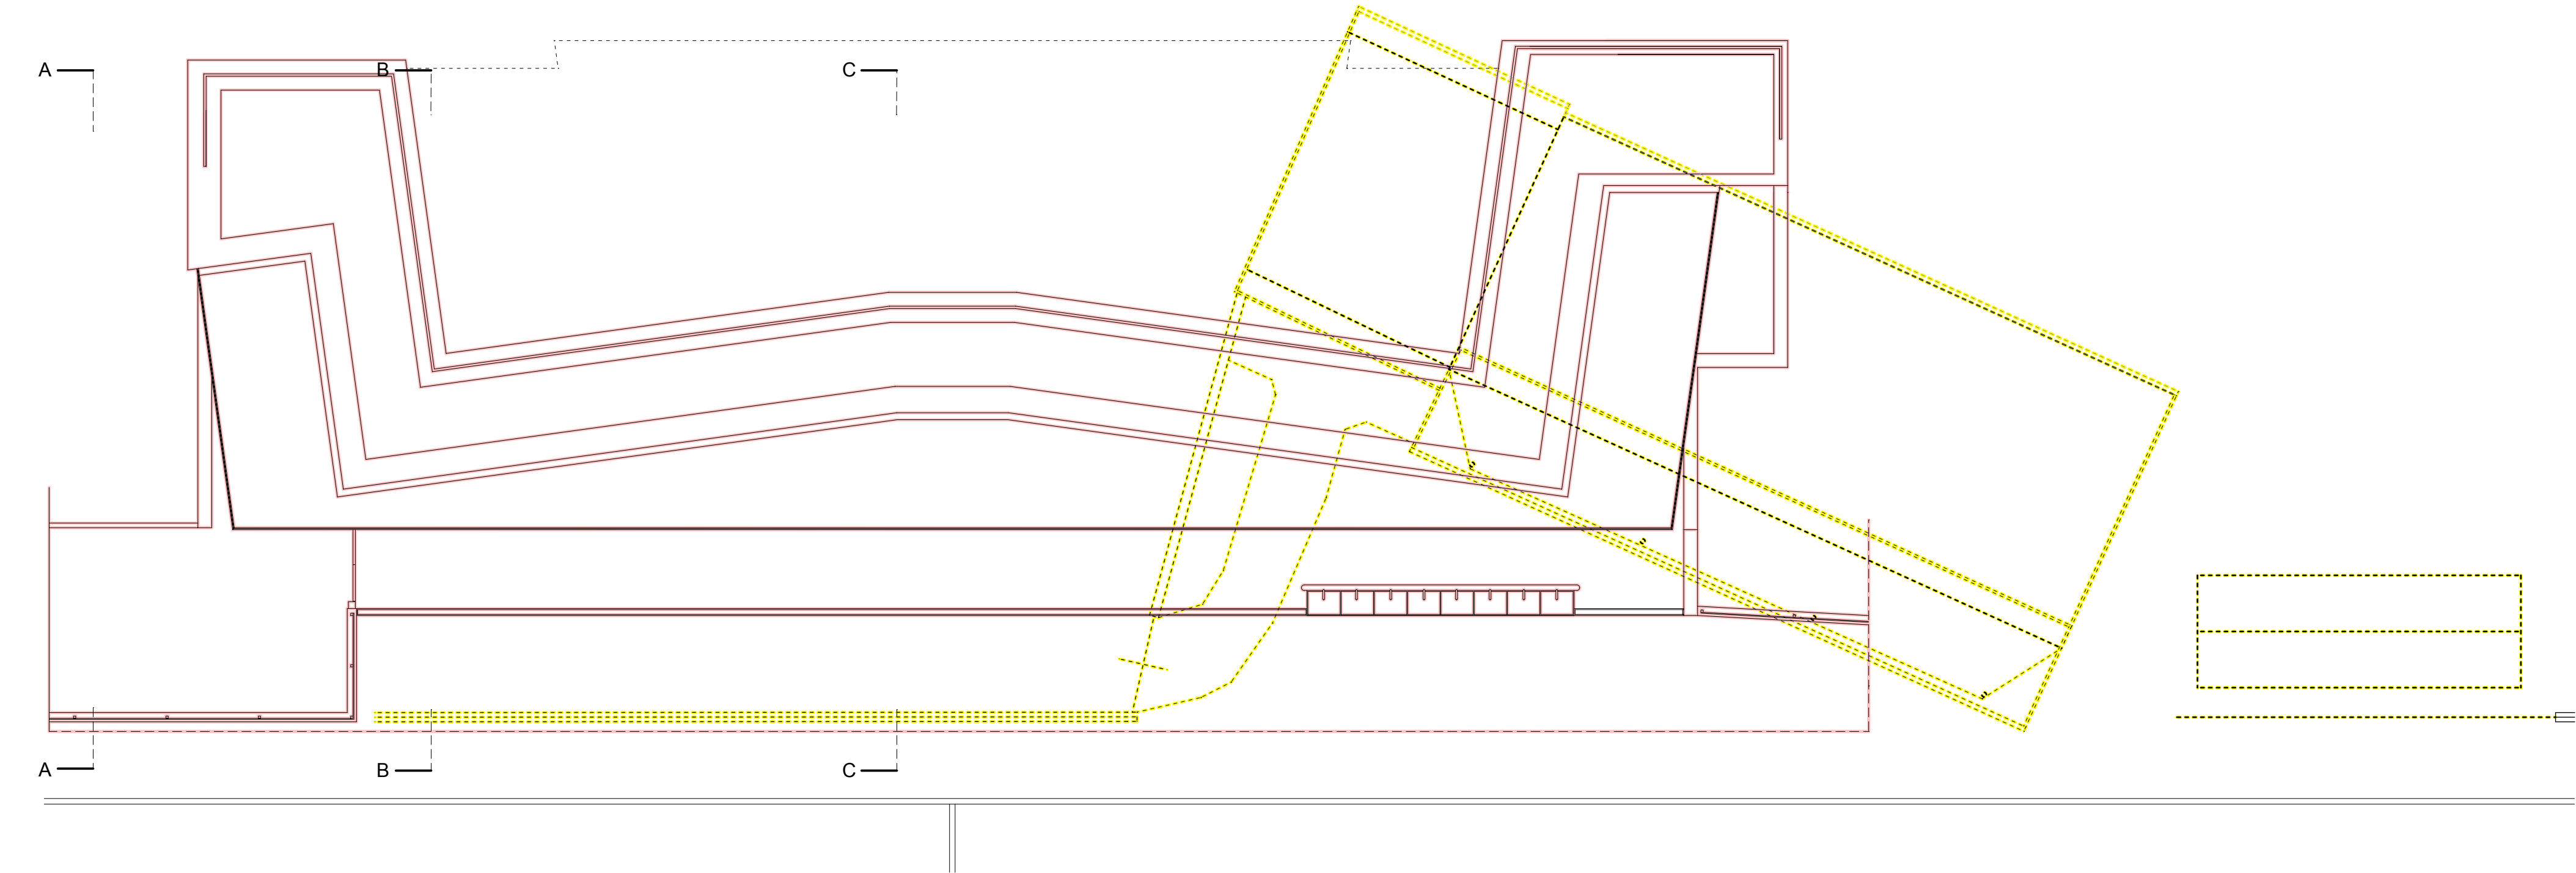


PIANTA PIANO TERRA - SCALA 1:100

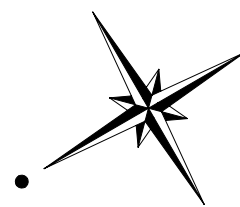


PIANTA COPERTURA - SCALA 1:100

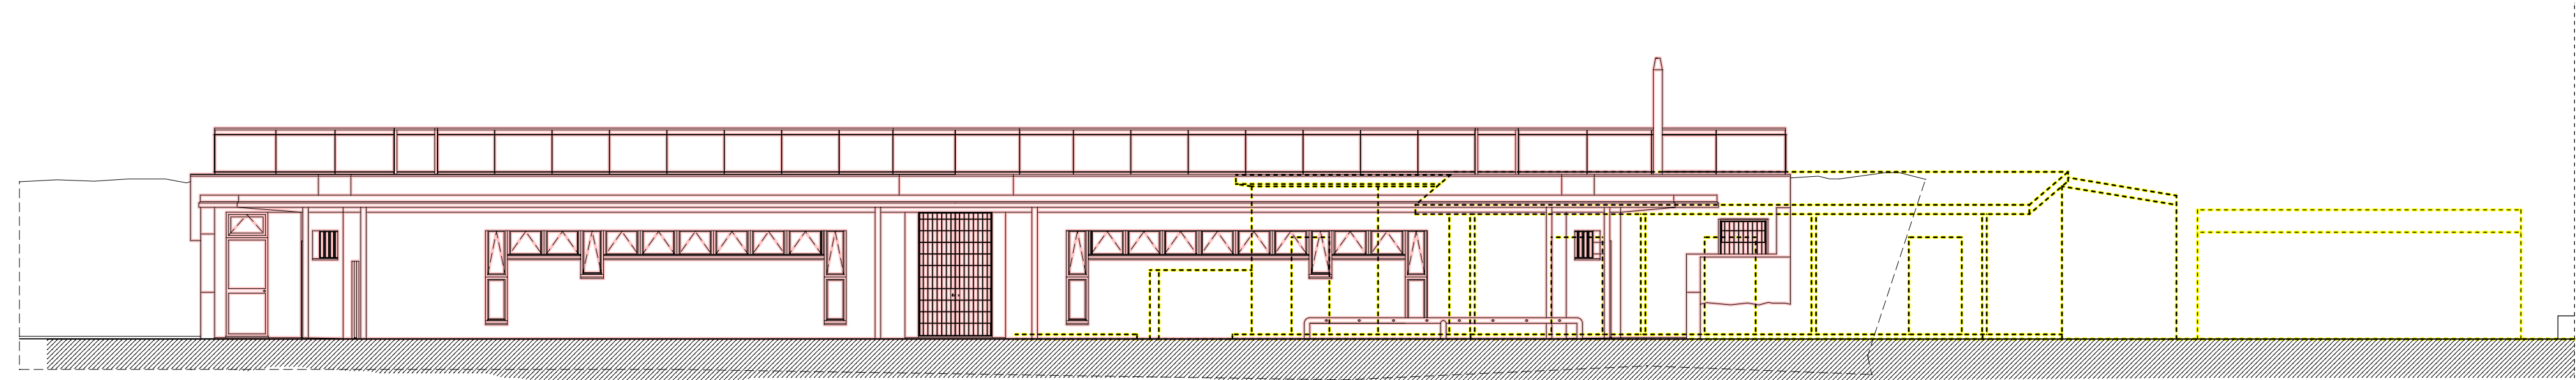


PROSPETTO FRONTALE - SCALA 1:100

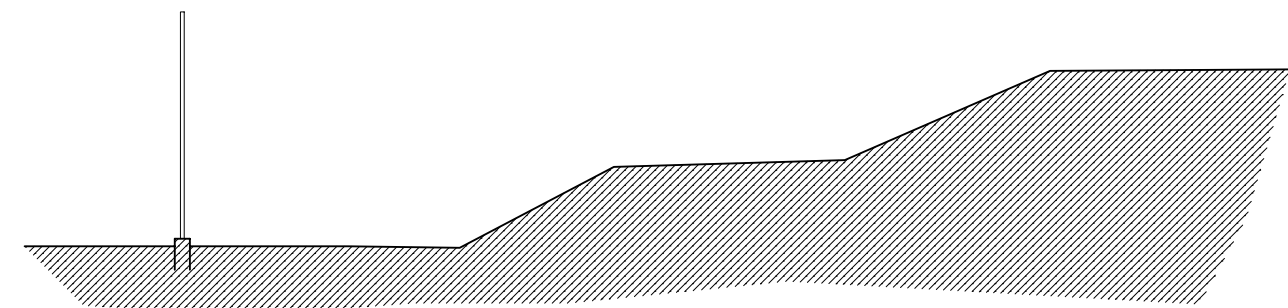


SEZIONE A-A
SCALA 1:100

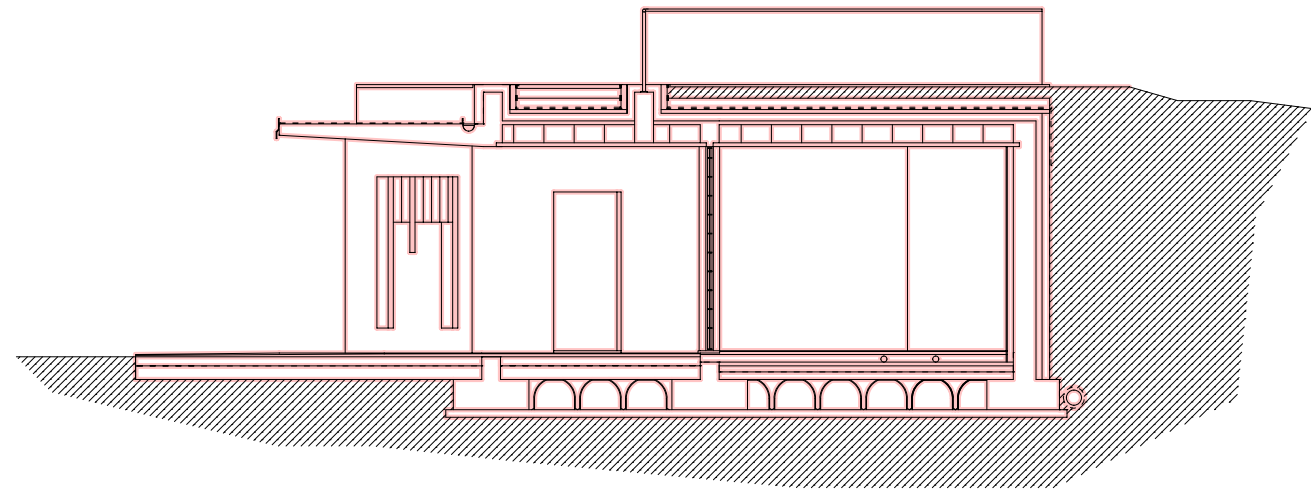

SEZIONE B-B
SCALA 1:100

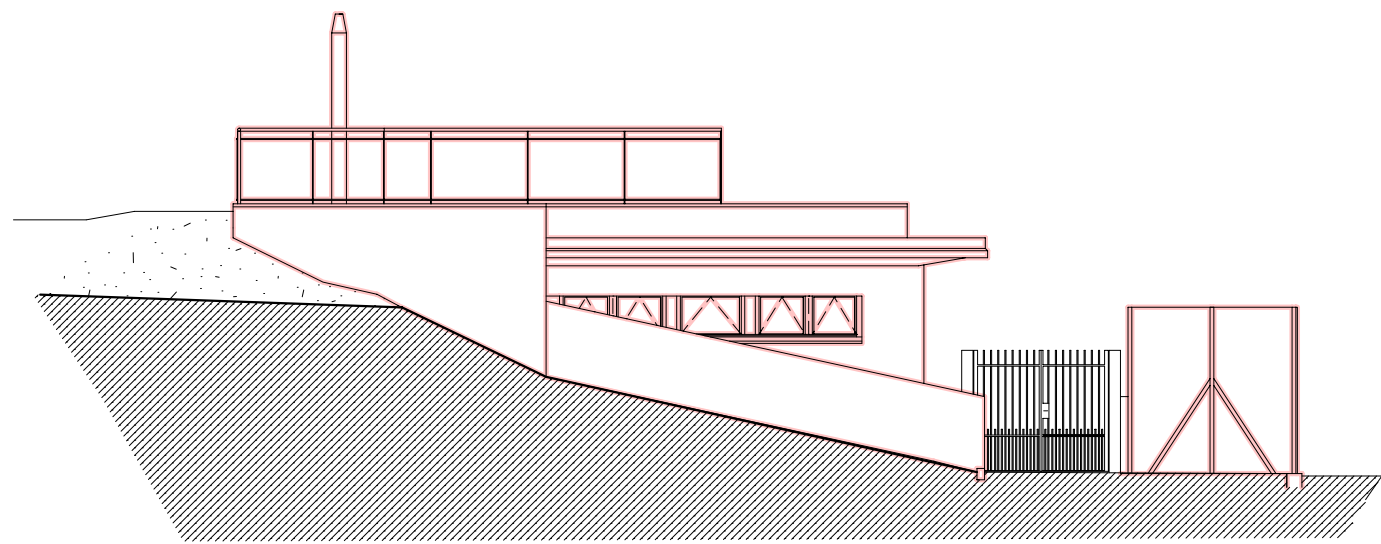


PROSPETTO NORD
SCALA 1:100

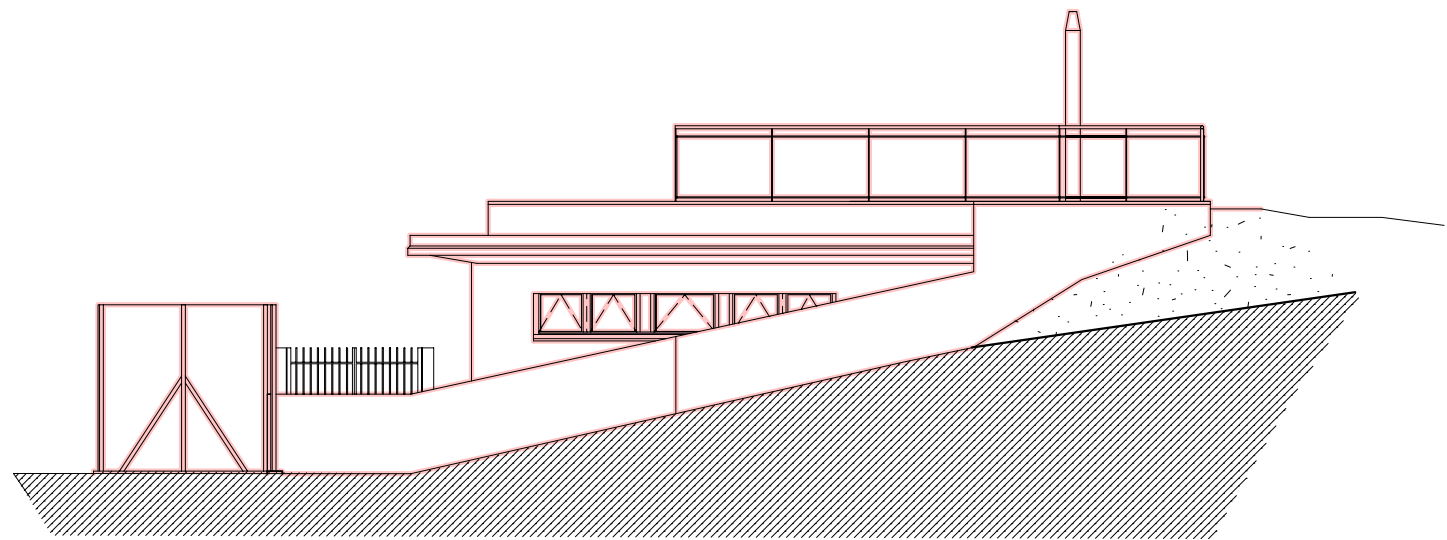

PROSPETTO SUD
SCALA 1:100

- NUOVE COSTRUZIONI
- DEMOLIZIONI

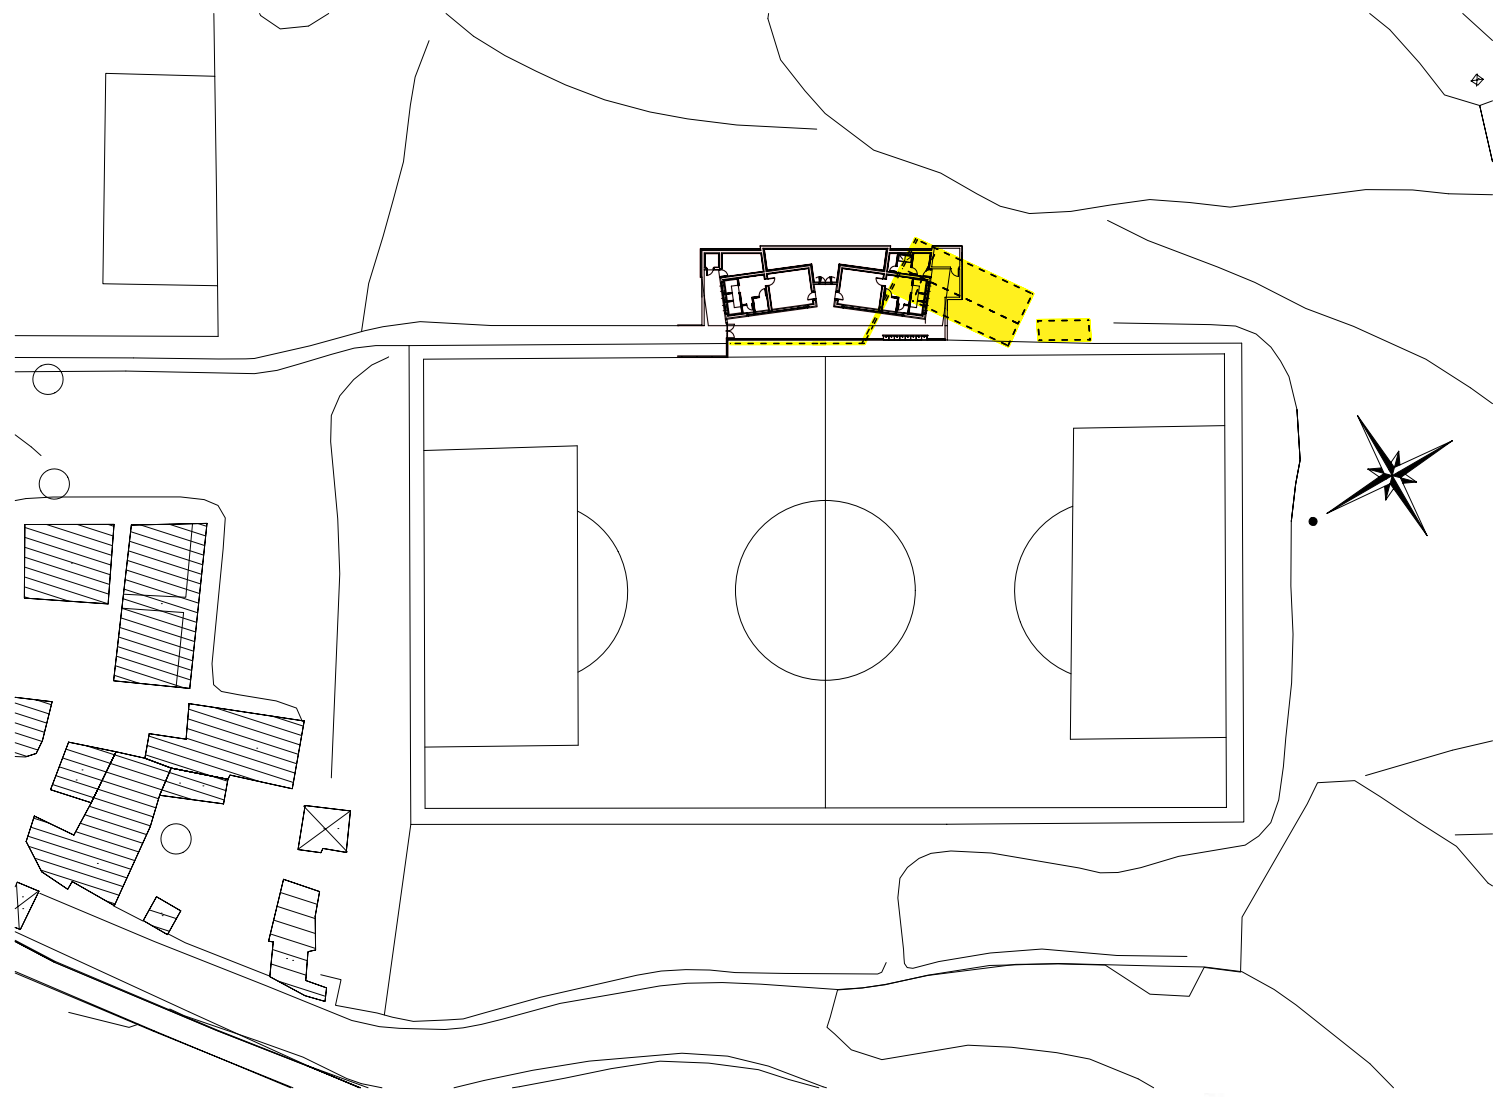

n° rev.		data	autore	causale della revisione	
committente		denominazione disegno		STATO DI CONFRONTO	
Comune di Monte Isola Loc. Siviano, n° 76 25050 Monte Isola (BS)		A1929 Impianto sportivo Riqualificazione SPOGLIATOI Loc. Menzino - Monte Isola (BS)		PLANIMETRIA GENERALE PIANTA PIANO TERRA - PIANTE COPERTURA SEZIONI A-A e B-B e C-C PROSPETTO FRONTALE PROSPETTI LATERALI	
progetto		codice		scala	tavola n°
COMPLETAMENTO E MESSA A NORMA IMPIANTO SPORTIVO - RIQUALIFICAZIONE SPOGLIATOI Loc. Menzino - Monte Isola (BS)		01217		1:100 - 1:1000 19/09 SETTEMBRE 2018	T01
Studio Tecnico Associato GOBBI - GUERRINI via Martiri della Libertà n°44 25010 Borgosatollo (BS) tel. 030.2702300 / e-mail sta@borgosatollo.it p.i. e c.f. 03127070179		collaboratore		controllo	approvato
responsabile del progetto		file		data controllo	data approvazione