

PIANTA PIANO TERRA - indicazione zona di occupazione suolo pubblico - scala 1:100



FOTOGRAFIA A - vista dal civico 92 della Via




FOTOGRAFIA B - vista dall'alto



posizione di occupazione suolo pubblico: 1,00 m x 19,00 m = 19,00 mq

FOTOGRAFIA C - vista dal civico 86 della Via Cesare Battisti

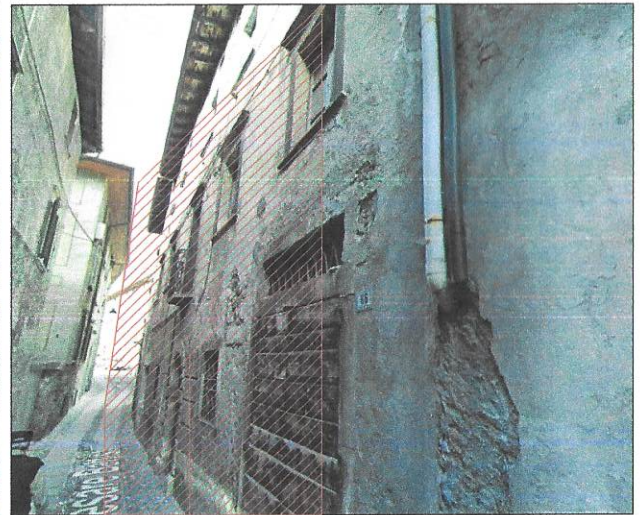

posizione di occupazione suolo pubblico: 1,00 m x 19,00 m = 19,00 mq

FOTOGRAFIA D

