



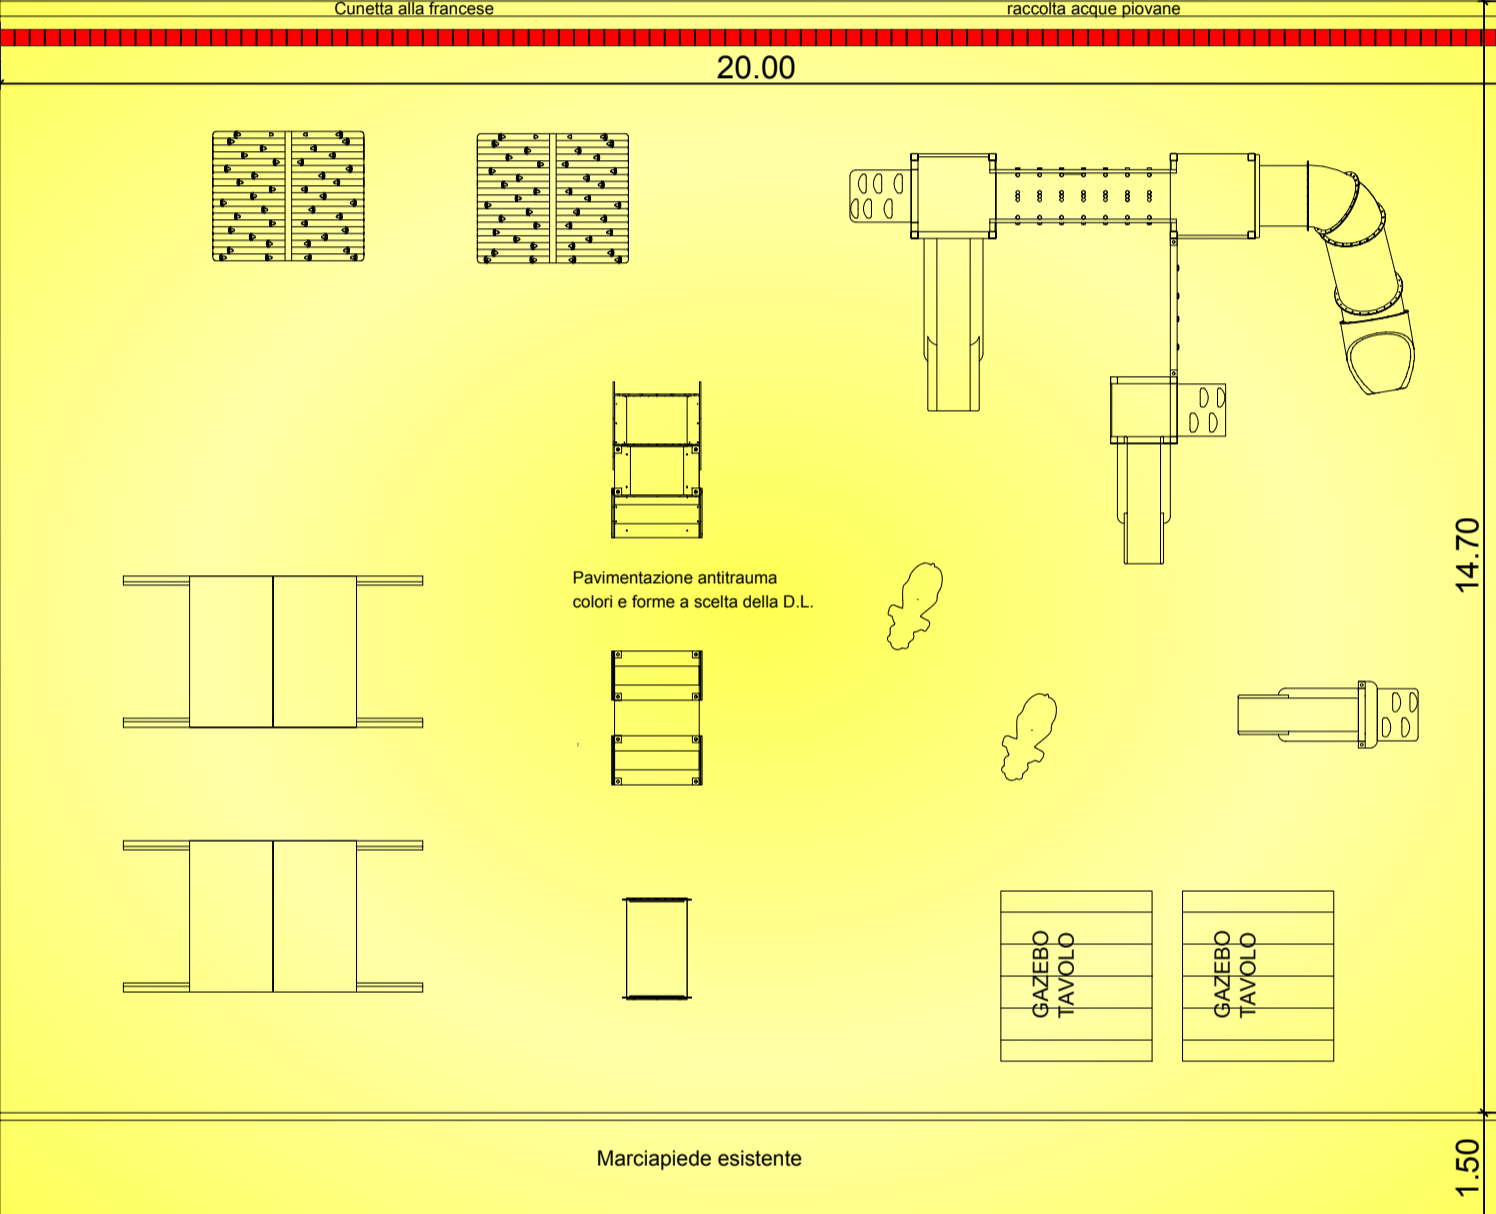


FOGNATURA



POSA IN OPERA IDRANTE  
DN 70 ATTACCO MOTOPIOMPA

STACCO DA RETE ESISTENTE  
SU VIA SANTA MARIA

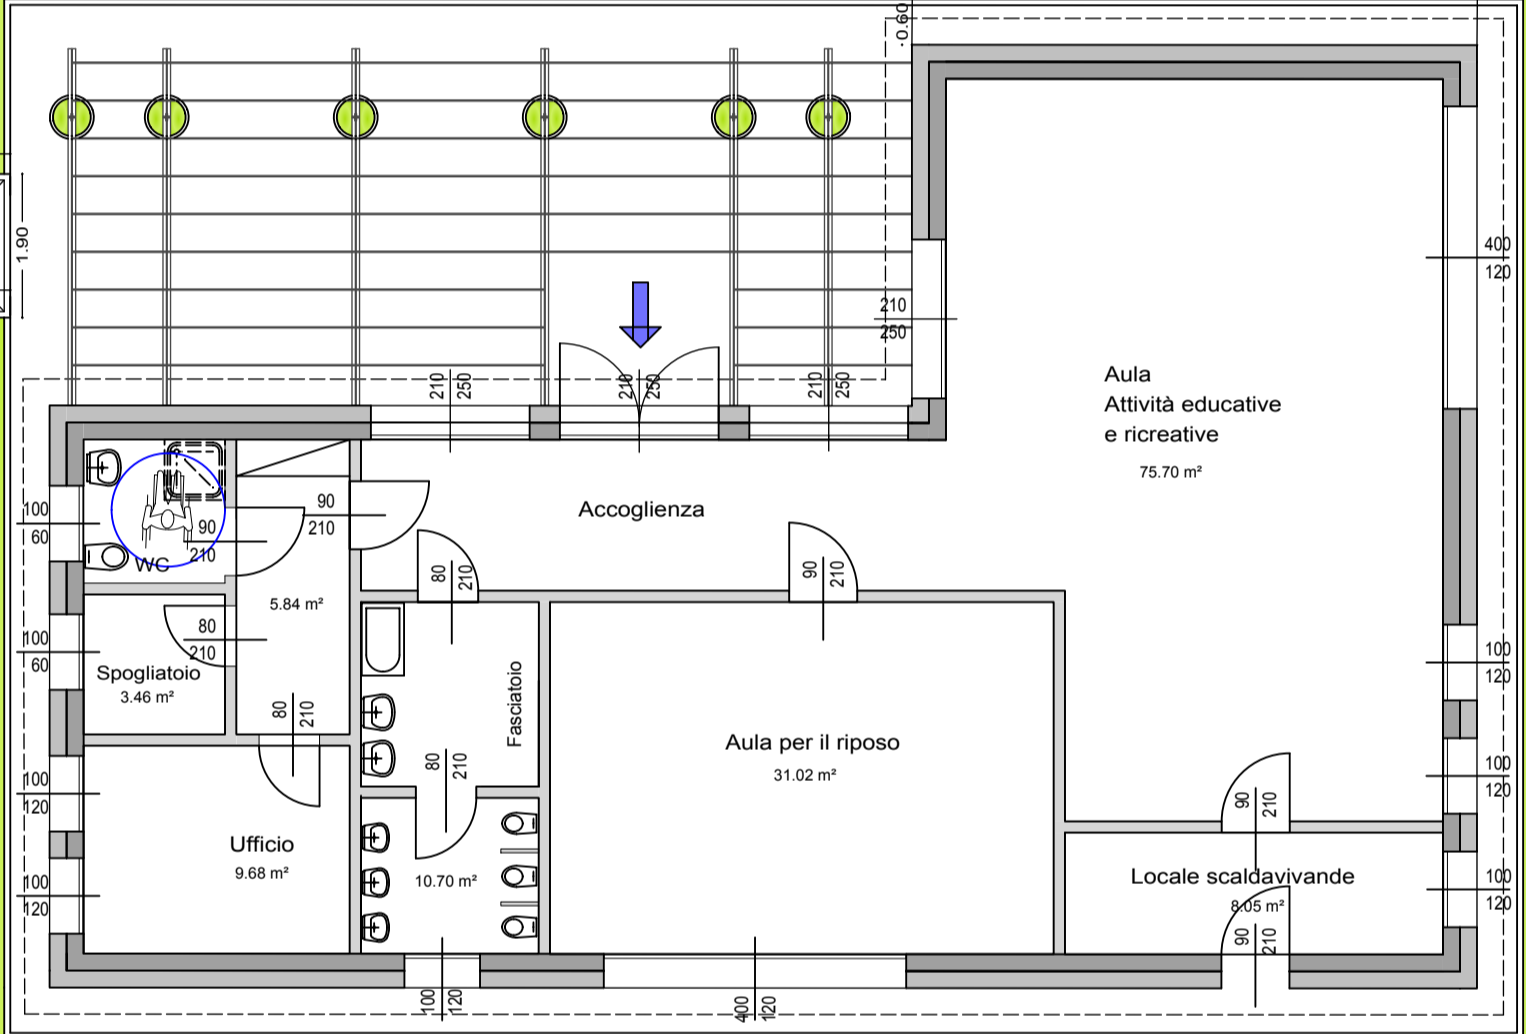

-  AREA OGGETTO DELLE OPERE DI MIGLIORAMENTO: GIOCHI SCUOLA E PAVIMENTAZIONE
-  NUOVA RETE ANTINCENDIO TUBAZIONE PEAD 110 PN 16
-  NUOVA FOGNATURA

VIA FRATELLI TOSANA

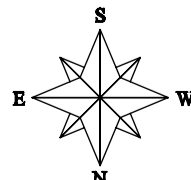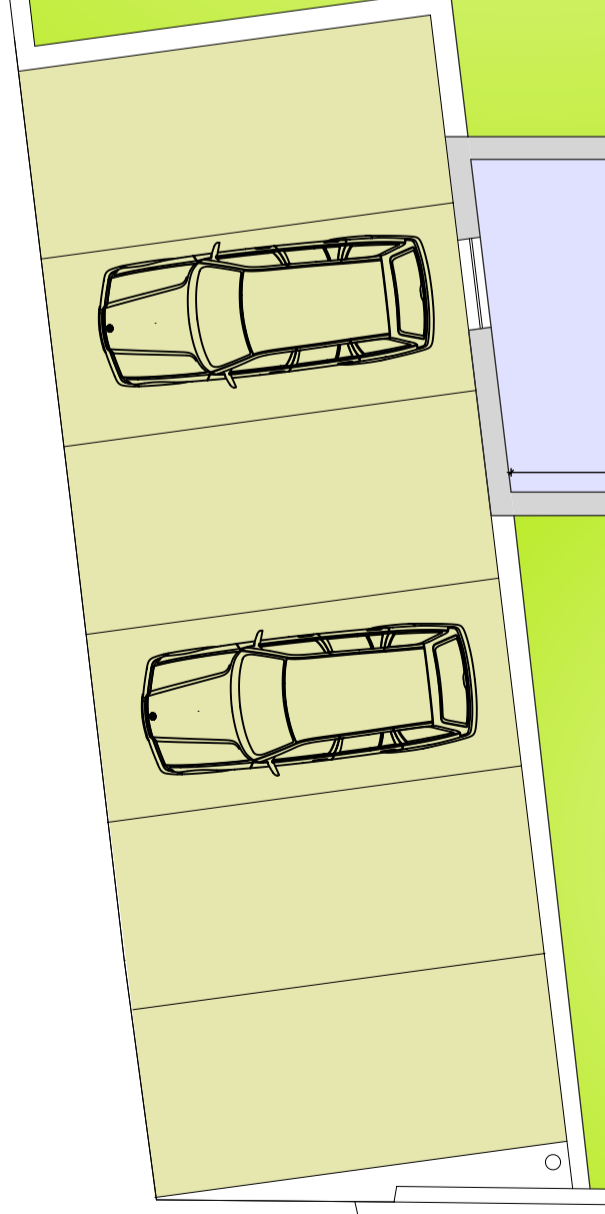

<b>UNIONE DELLE ALPI OROBIE BRESCIANE</b> PROGETTO ESECUTIVO PER UN NUOVO ASILO NIDO NEL COMUNE DI EDOLO PROGETTO OPERE MIGLIORATIVE/AGGIUNTIVE				ARCH. PIERCARLO DONATI VIA A. DE GASPERI 23 25047 DARFO BOARIO TERME (BS) Tel Fax 0364 534967 donati.boario@libero.it
SCALA 1:100	TAVOLA DI PROGETTO M/A	NR. TAVOLA 23	DATA 01/12/2016	Allplan 2012

H/L = 594 / 841 (0.50m²)