

TABELLA DI CANTIERE

N.	Ambiente	Tipo	Superficie		Passo		Lunghezza		Collettore
			Tot.	Est.	Tot.	Est.	Vasi passaggio	ml	
1	Ufficio tecnico	Ceramica	19.6	5.0	100			2	59 Col.2
2					7.3	150		2	51 Col.2
3					7.3	150		2	43 Col.2
4	Ufficio anagrafe	Ceramica	31.4	4.7	100			2	63 Col.3
5					9.9	150		2	67 Col.3
6					9.9	150		2	74 Col.3
7	Ufficio ragioneria	Ceramica	13.3	3.5	100		-Ufficio anagrafe	17	55 Col.3
8					4.9	150	-Ufficio anagrafe	17	75 Col.3
9	Posta pubblica	Ceramica	10.3	4.0	100		posta locale	9	3
10					6.3	150	posta locale	5	14
11	posta	Ceramica	11.0		4.2	150	-locale	3	5
12					4.2	150	-locale	3	5
13	Archivio uff. tecnico	Ceramica	12.6		6.3	150		2	44 Col.2
14					6.3	150		2	41 Col.2
15	Magazzino	Ceramica	10.5		4.9	100	-locale	6	8
16					4.9	100	-locale	6	8
17	locale	Ceramica	9.4		6.8	150		2	22 Col.1
18	Ufficio sindaco	Ceramica	13.4		0.7	100		2	63 Col.4
19					6.7	100		2	61 Col.4
20	wc an	Ceramica	6.2		3.0	100	-disimpegno -disimpegno 2	5	14
21	wc	Ceramica	4.2		3.0	150		2	49 Col.2
22	Sala giunta	Ceramica	13.5		5.2	150	-disimpegno	5	7
23					5.2	150	-disimpegno	5	7
24	pro loco	Ceramica	9.3		4.6	100	-Sala giunta -disimpegno	10	5
25					4.6	100	-Sala giunta -disimpegno	10	5
26	disimpegno	Ceramica	7.8		3.2	150		2	68 Col.4
27	disimpegno 2	Ceramica	8.4		7.3	150	-disimpegno	5	7
28	Ingresso	Ceramica	15.0		7.5	100		2	36 Col.2
29					7.5	100		2	35 Col.2
30	Bagno posta	Ceramica	3.5		3.5	100	-Magazzino locale	6	3

SEZIONE SISTEMA EH 50

COLLETTORE DI DISTRIBUZIONE POLIMERICO ECOTAL

POSA SISTEMA EH 50

ADDETTIVI PER MASSETTI RADIANTI

IMPORTANTE

GIUNTI DI DILATAZIONE

I giunti di dilatazione dovranno essere realizzati:

- su tutto il perimetro dei locali per assorbire i movimenti della gettata;
- sulle soglie delle porte;
- lungo tutti i componenti edilizi che penetrano nello strato di supporto (pilastri, caminetti in muratura, ecc.)

Per massetti riscaldanti idonei alla posa di rivestimenti in pietra o ceramica, le superfici dei giunti non devono superare i 40 mq., con una lunghezza massima di 8 m; per ambienti rettangolari , le superfici dei giunti possono superare tali dimensioni, con un rapporto massimo in lunghezza di 2:1.

I giunti devono arrivare fino alla superficie del rivestimento.

Giunto di frazionamento

N.B. I giunti di frazionamento dovranno essere verificati dal posatore del pavimento

1. GUIDA ALLA POSA DELL'IMPIANTO

- Verificare che i passaggi indicati nella tavole siano in pratica percorribili ovvero liberi da intralci o altri impedimenti.
- Verificare che lo spessore del pavimento disponibile sia come da disegno.
- Nelle zone vicino ai collettori, dove si accumulano le tubazioni di andata e ritorno dei circuiti, per evitare un'eccessiva emissione termica e conseguente disomogeneità della temperatura del pavimento, si consiglia di coibentare in modo alternato le tubazioni.
- I giunti di dilatazione devono essere eseguiti nelle posizioni e nelle modalità indicate. La superficie dei singoli settori non deve superare quanto sopra indicato.

2. COLLAUDO DELL'IMPIANTO

Terminata la posa delle tubazioni dell'impianto sarà obbligatorio provvedere al collaudo idraulico come segue:

PROVA PRELIMINARE

- Riempire i vari circuiti dell'impianto realizzato, collegandosi al collettore di distribuzione, al fine di sfogare eventuali sacche di aria.
- collegare la pompa di pressione manuale al collettore e collaudare ciascun circuito ad una pressione pari a 2 volte quella di esercizio con un minimo di 6 bar, verificare e ripristinare ogni 15minuti (n.b. tale pressione non dovrà comunque superare la pressione nominale indicata dal Costruttore dei componenti installati)

Al termine della pre-prova la pressione idrostatica dovrà essere stabile.

PROVA DEFINITIVA

- Collegare la pompa di pressione manuale al collettore e collaudare ciascun circuito ad una pressione pari a 2 volte quella di esercizio con un minimo di 6 bar, verificare per almeno 24 ore (n.b. tale pressione non dovrà comunque superare la pressione nominale indicata dal Costruttore dei componenti installati)

La caduta di pressione massima dovrà essere pari a 0,3 bar.

Una caduta fisiologica della pressione idrostatica può verificarsi in funzione di variazioni di Per differenze di +/- 10 gradi la pressione potrebbe variare di circa 1 bar.

Solo al termine della prova idraulica sarà possibile, previo ripristino delle condizioni di pressione di funzionamento a regime dell'impianto, procedere alla ricopertura dei tubi con impasto edilizio miscelato all'additivo termico e alle fibre polimeriche.

N.B. La prova di tenuta, in caso di basse temperature ambientali, successivamente alla prova idraulica preliminare e previa installazione di appositi tappi di tenuta sulle vie libere e sulle valvole di sfogo, può essere realizzata con aria.

È buona norma prevedere, nella fase di presa/indurimento del massetto radiante, degli opportuni vasi di espansione atti ad evitare gravi danni o rotture dei componenti causati da possibili innalzamenti di pressione dovuti ad elevate variazioni di temperatura.

3. MASSETTO CON GETTO ADDITIVATO

Il getto che copre le tubazioni e forma il massetto, deve essere composto dai materiali e nelle proporzioni riportate nelle apposite normative.

E' buona norma proteggere il massetto appena gettato con un foglio di plastica o con teli bagnati per i primi 7 giorni.

L'asciugatura del massetto prima della posa del pavimento dovrà consistere in un periodo di almeno 21 giorni per asciugatura in aria calma o in conformità a quanto indicato dal

Al termine dell'asciugatura, il massetto dovrà presentare una resistenza meccanica non inferiore a 20 N/mm2 (200 Kg/cm2) (n.b. consigliabile 250-300 Kg/ cm2, verificabile con prove sclerometriche)

4. PRIMO AVVIAMENTO DELL'IMPIANTO


Operazione da eseguire almeno 21 giorni dopo la posa del massetto o in conformità alle istruzioni del fabbricante.

Il riscaldamento iniziale inizia ad una temperatura di alimentazione compresa tra i 20°C ed i 25°C, che deve essere mantenuta per almeno 3 giorni. Successivamente, si deve impostare la temperatura massima di progetto, la quale deve essere mantenuta per almeno altri 4 giorni. Tale processo è obbligatorio e, come tutti i passaggi della realizzazione dell'impianto deve essere documentato.


Prima della posa del rivestimento per pavimentazioni, il posatore deve verificare l'idoneità della posa del rivestimento sullo strato di supporto. (I rivestimenti per pavimentazioni sono

5. MESSA IN FUNZIONE DELL'IMPIANTO

- Sfogare l'aria presente nell'impianto avendo cura di riempirlo circuito per circuito. Installare sull'apposito portagomma una tubazione di scarico e, dopo aver chiuso tutti i circuiti, riempire un singolo circuito alla volta aprendo il relativo detentore.
 - Ripetere la stessa operazione per tutti gli altri circuiti.
 - Impostare la curva di regolazione della centralina climatica (o valvola termostatica se miscelazione a punto fisso)
 - Eseguire il bilanciamento idraulico dei circuiti.
 - Procedere all'avviamento e alla messa a regime dell'impianto.
- N.B. Per una efficace regolazione e per una corretta valutabilità dell'efficienza di impianto devono essere rispettati tutti gli accorgimenti previsti dalla "regola dell'arte" (filtri in ingresso all'impianto, by-pass o valvole di sfioro per sovrappressione, misuratori di portata su ogni circuito, misuratori di temperatura, ecc.).

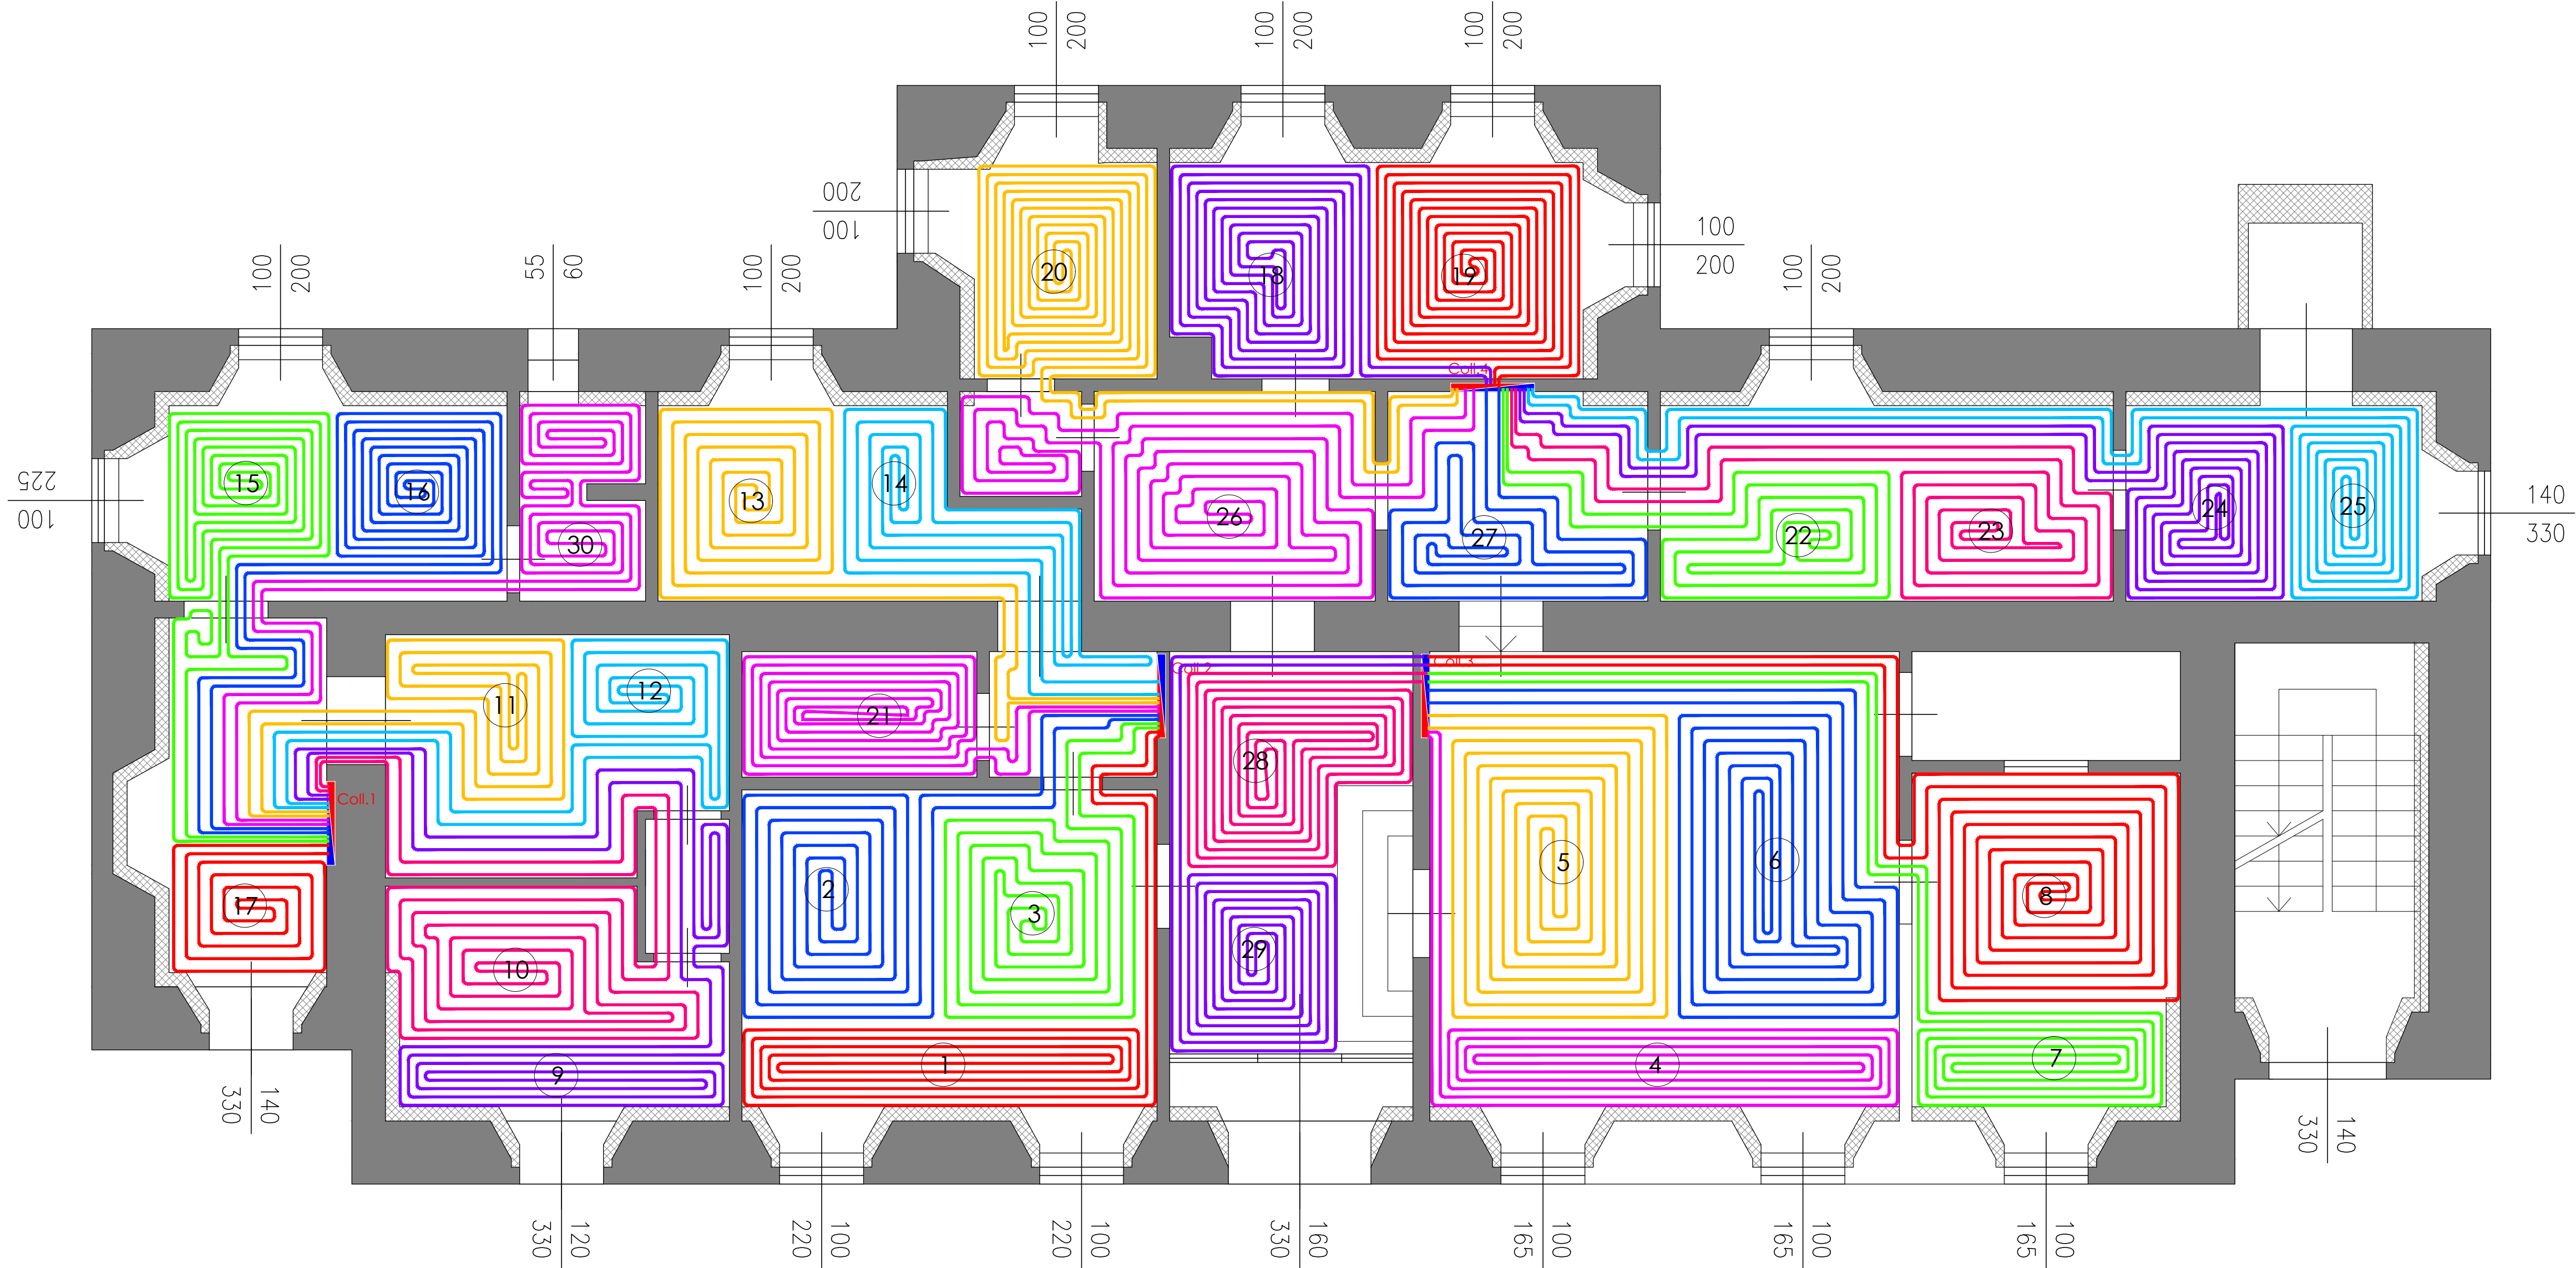

PIANTA PIANO TERRA

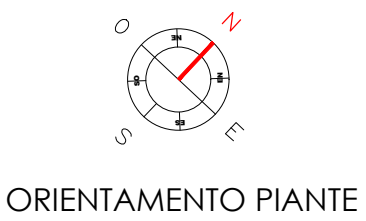

Cantieri

n. tavola

COMUNE DI INCUDINE

04

Via

Piazza G. Marconi - Incudine (BS)

Città

Incudine (BS)

Progetto

RIQUALIFICAZIONE ENERGETICA COMPLESSO EDILIZIO ADIBITO A MUNICIPIO E SERVIZI CORRELATI

Oggetto

Impianto meccanico per il riscaldamento dell'immobile tramite pannello radiante a pavimento piano terra

Scala

1:50

Data

Maggio 2025

Committente

COMUNE DI INCUDINE

Progettista

ARCH. DE PEDRO FABIO
Via Castagneto n. 13
Paspardo (BS)

Timbro e firma

Impresa costruttrice

Timbro e firma

Timbro e firma

Various notes

Date of receipt

Recipient copy

Tutti i diritti sono riservati. Vietata la riproduzione.