


Avviso d'asta pubblica per l'affidamento del contratto di Locazione e Gestione dell' "OglioBikeBar" a Darfo Boario Terme

PLANIMETRIA

PLANIMETRIA GENERALE DI PROGETTO scala 1:500

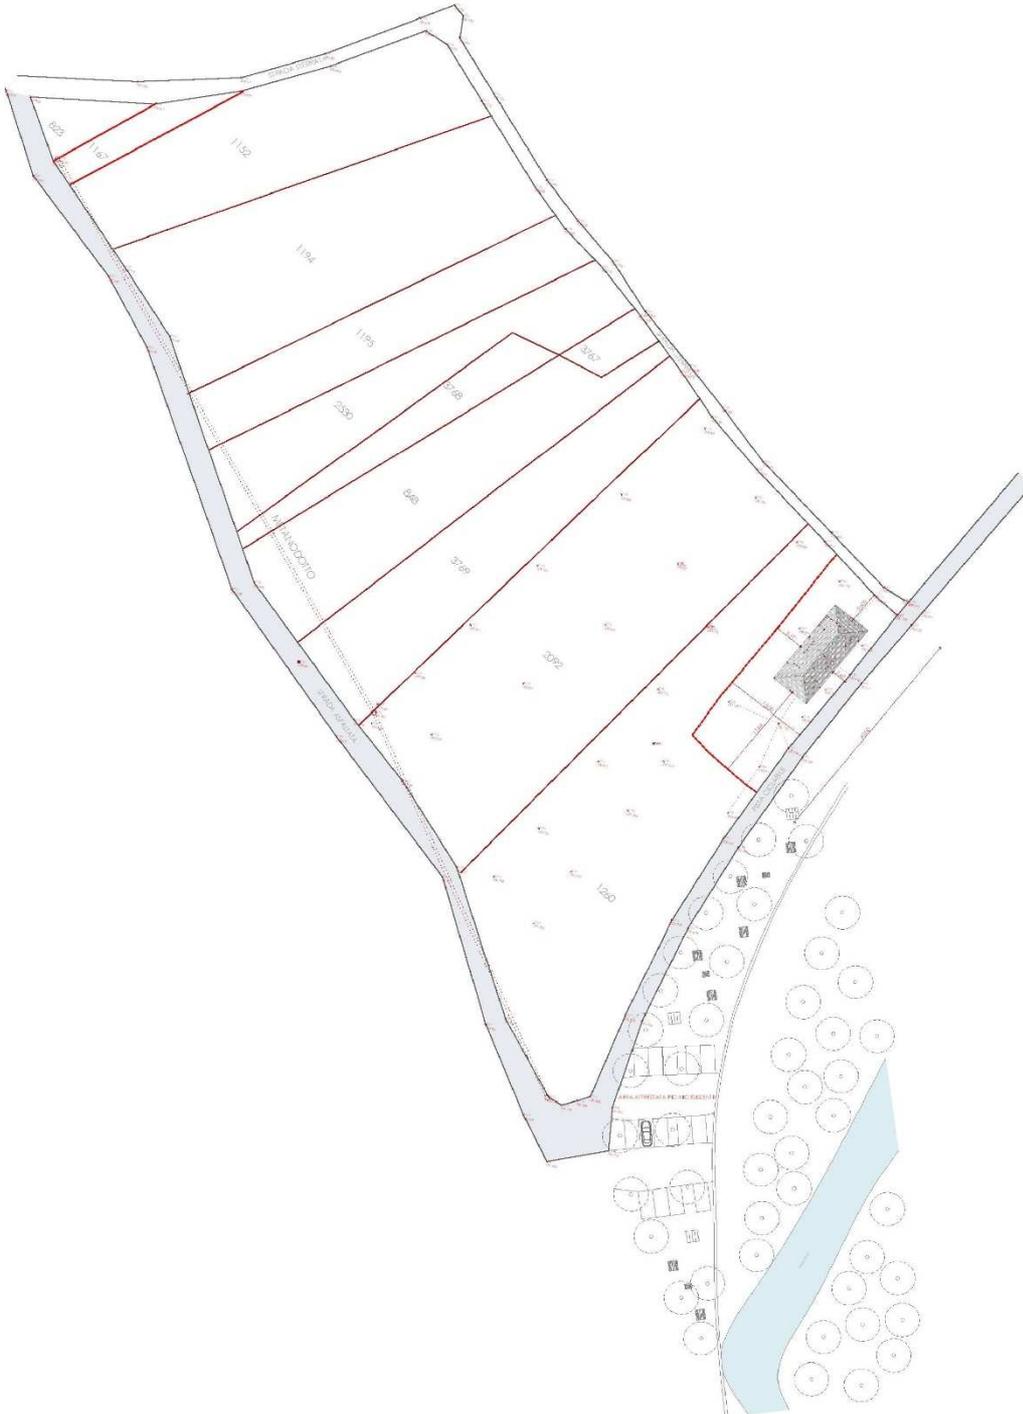

VISTA ESTERNA



PIANTA

PIANTA PIANO TERRA

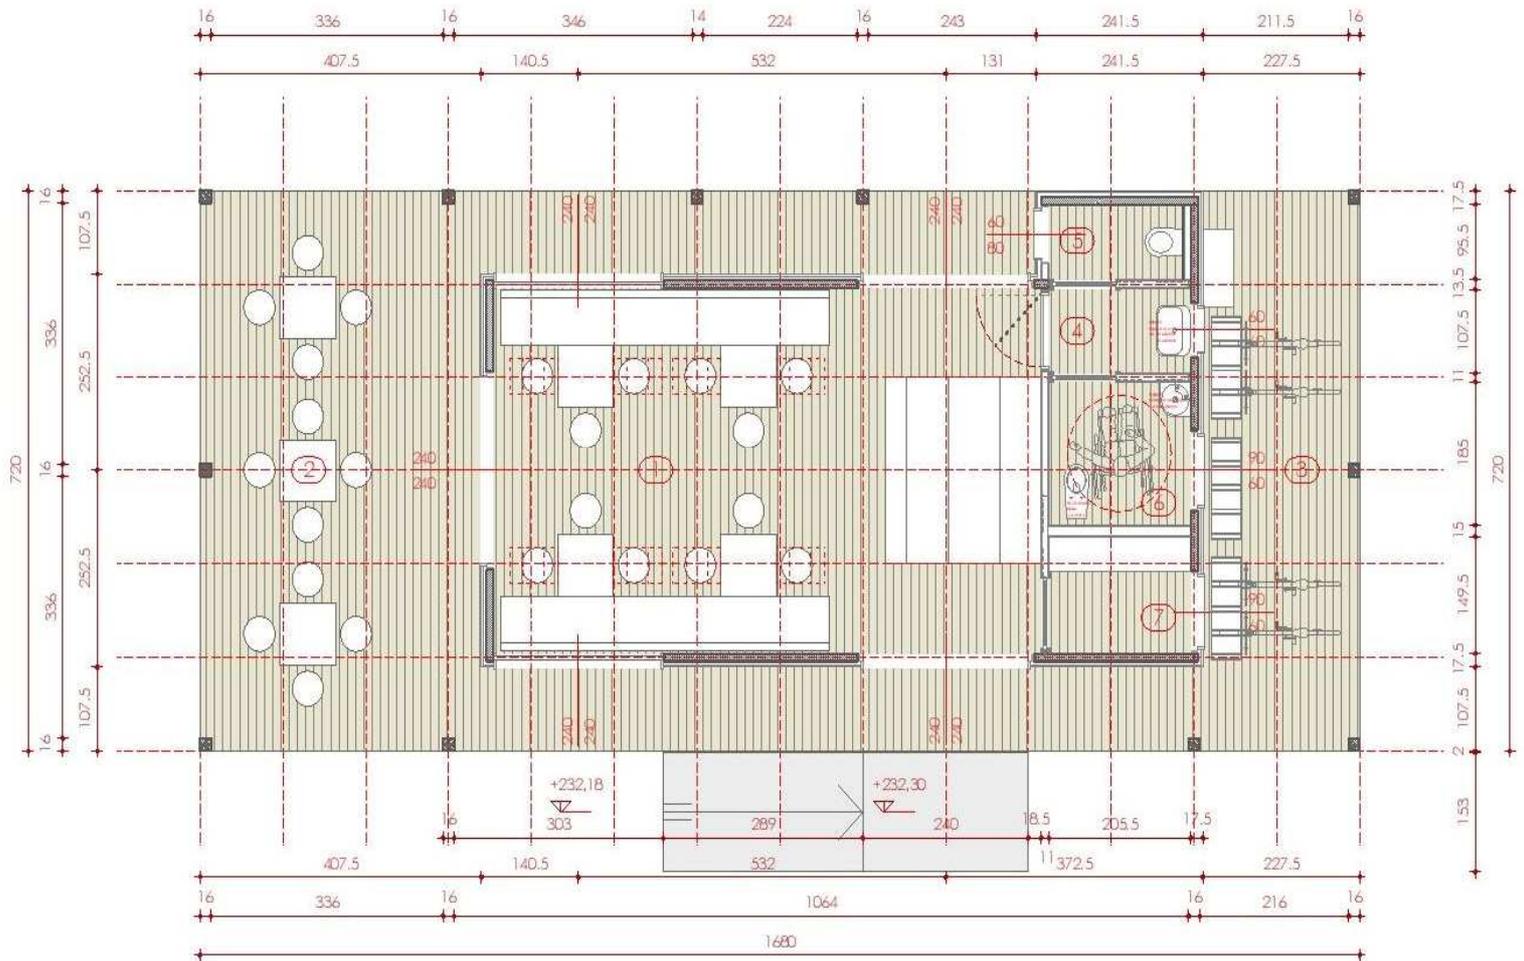


TABELLA UTILIZZO SUPERFICI

1	BAR	37.25 mq
2	PORTICO	49.2 mq
3	BIKE POINT	16.4 mq
4	ANTI BAGNO	2.2 mq
5	W.C. / SPOGLIATOIO	2 mq
6	W.C. DIVERSAMENTE ABILI	3.8 mq
7	MAGAZZINO	3.1 mq
8	PERTINENZE ESTERNE (circa)	486,06 mq
	totale	600 mq