




ESTRATTO MAPPA

scala 1:1000

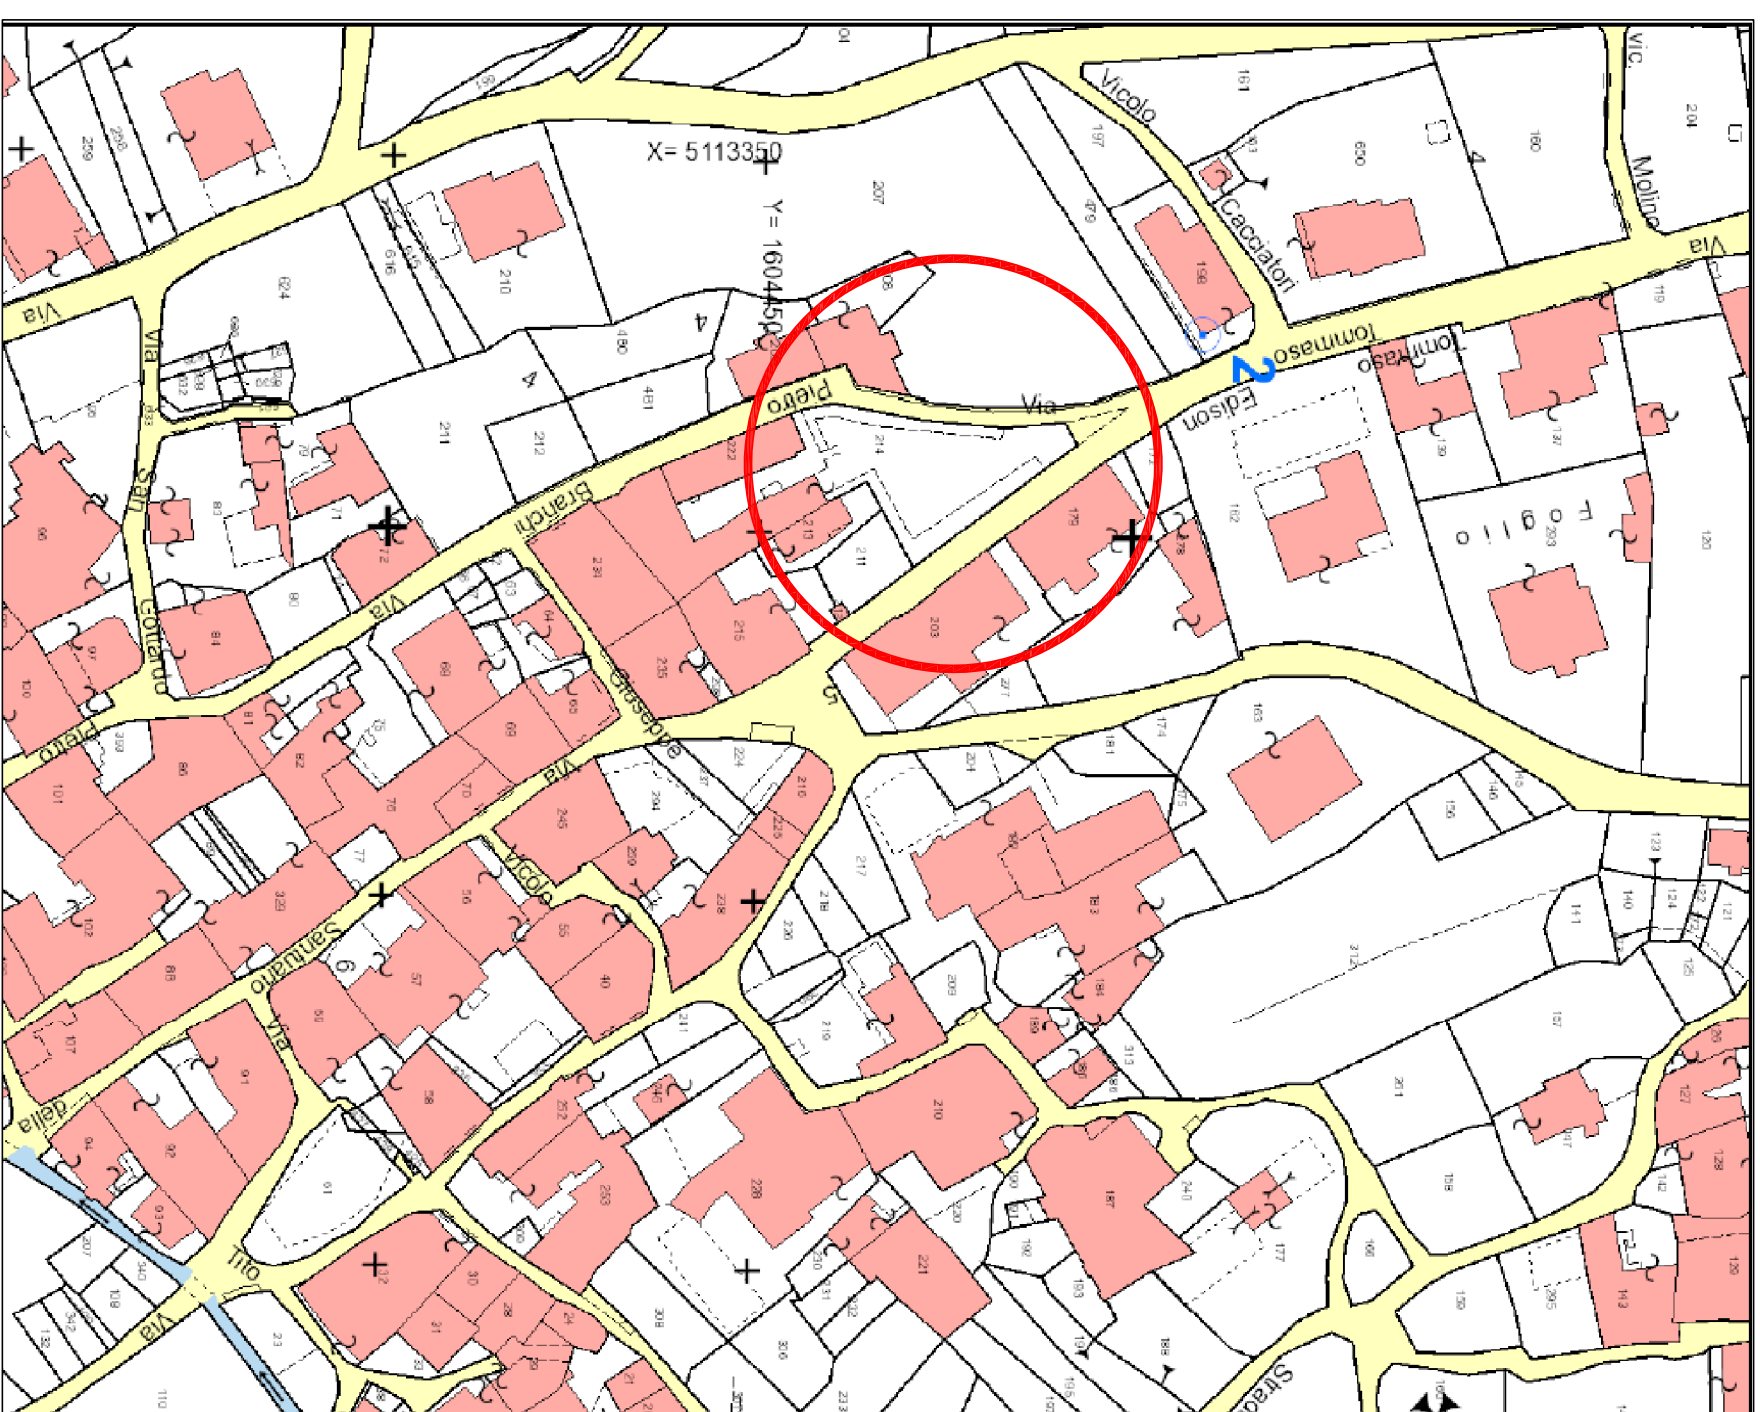

ESTRATTO PGT

Attrezzature e servizi di interesse pubblico esistenti

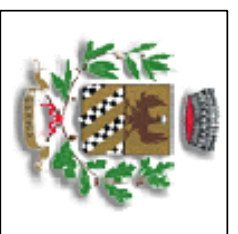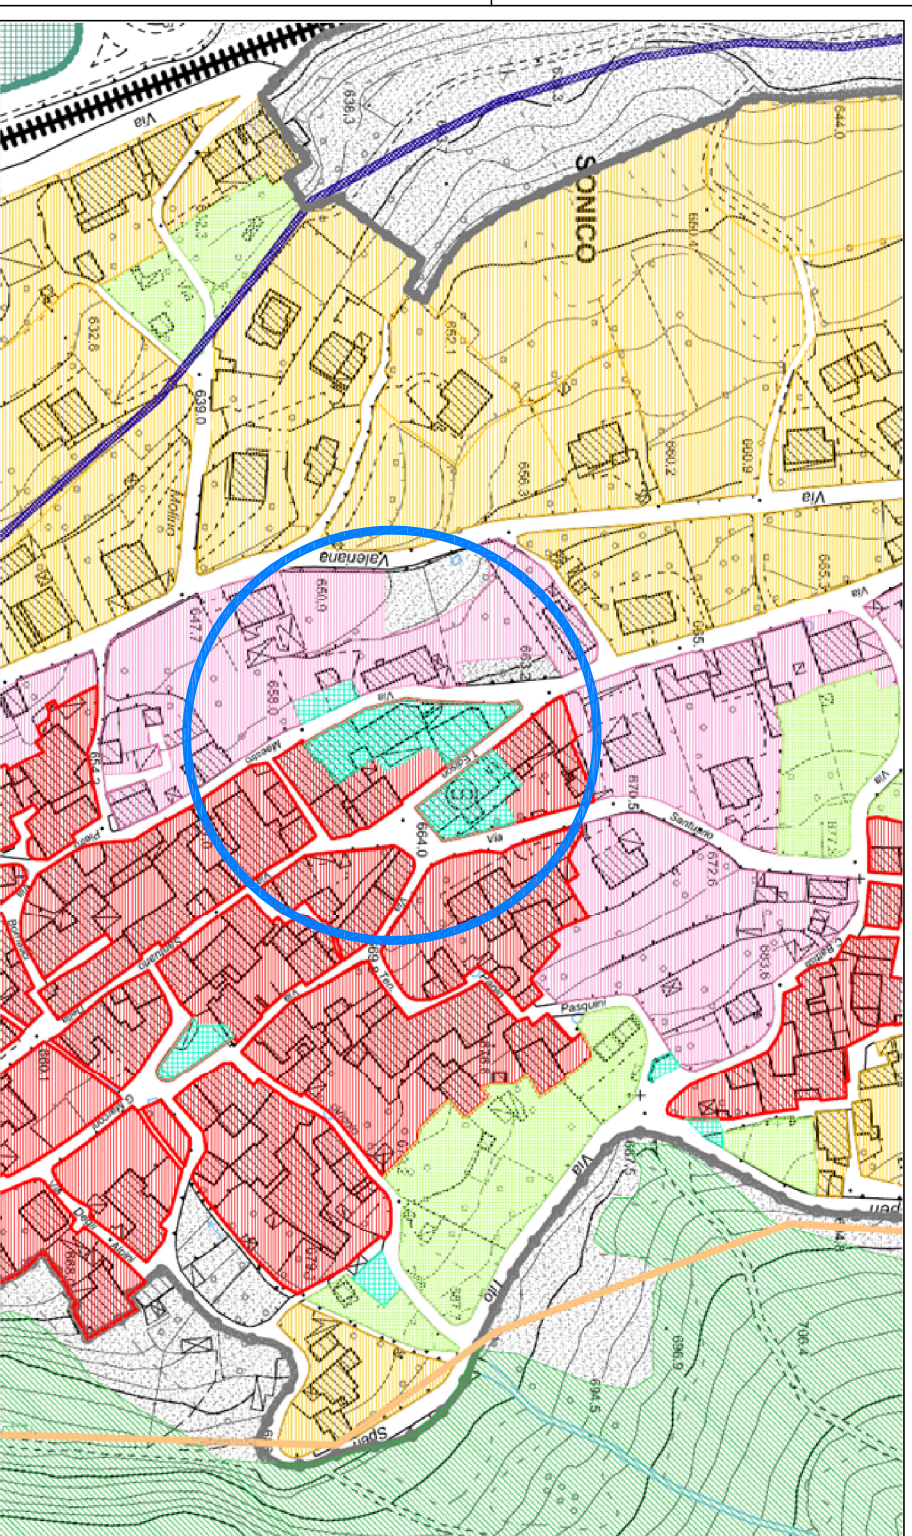

Comune di Sonico
Provincia di Brescia



PROGETTO ESECUTIVO

**Riqualificazione interna Palestra Scuola
elementare Comunale
via M. Pietro Branchi e rinnovo
allestimento campo esterno per Basket
e Pallavolo**

Elaborato: **ESTRATTO MAPPA - ESTRATTO PGT
PLANIMETRIA E SEZIONE STATO DI FATTO
PLANIMETRIA E SEZIONE STATO DI PROGETTO**


010/PAL

Rev.00 Data: Aprile 2020

- Aprile 2020


Scale: 1:1000
1:100

UFFICIO TECNICO Comune di Sonico
Piazza IV Novembre n.1 - 25048 Sonico (BS)
Tel. 0364 75030 - Fax 0364 75391 - info@comune.sonico.bs.it

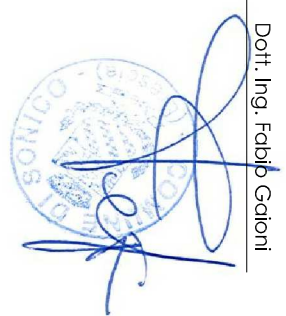


pianta piano terra
stato di fatto

scale 1:100

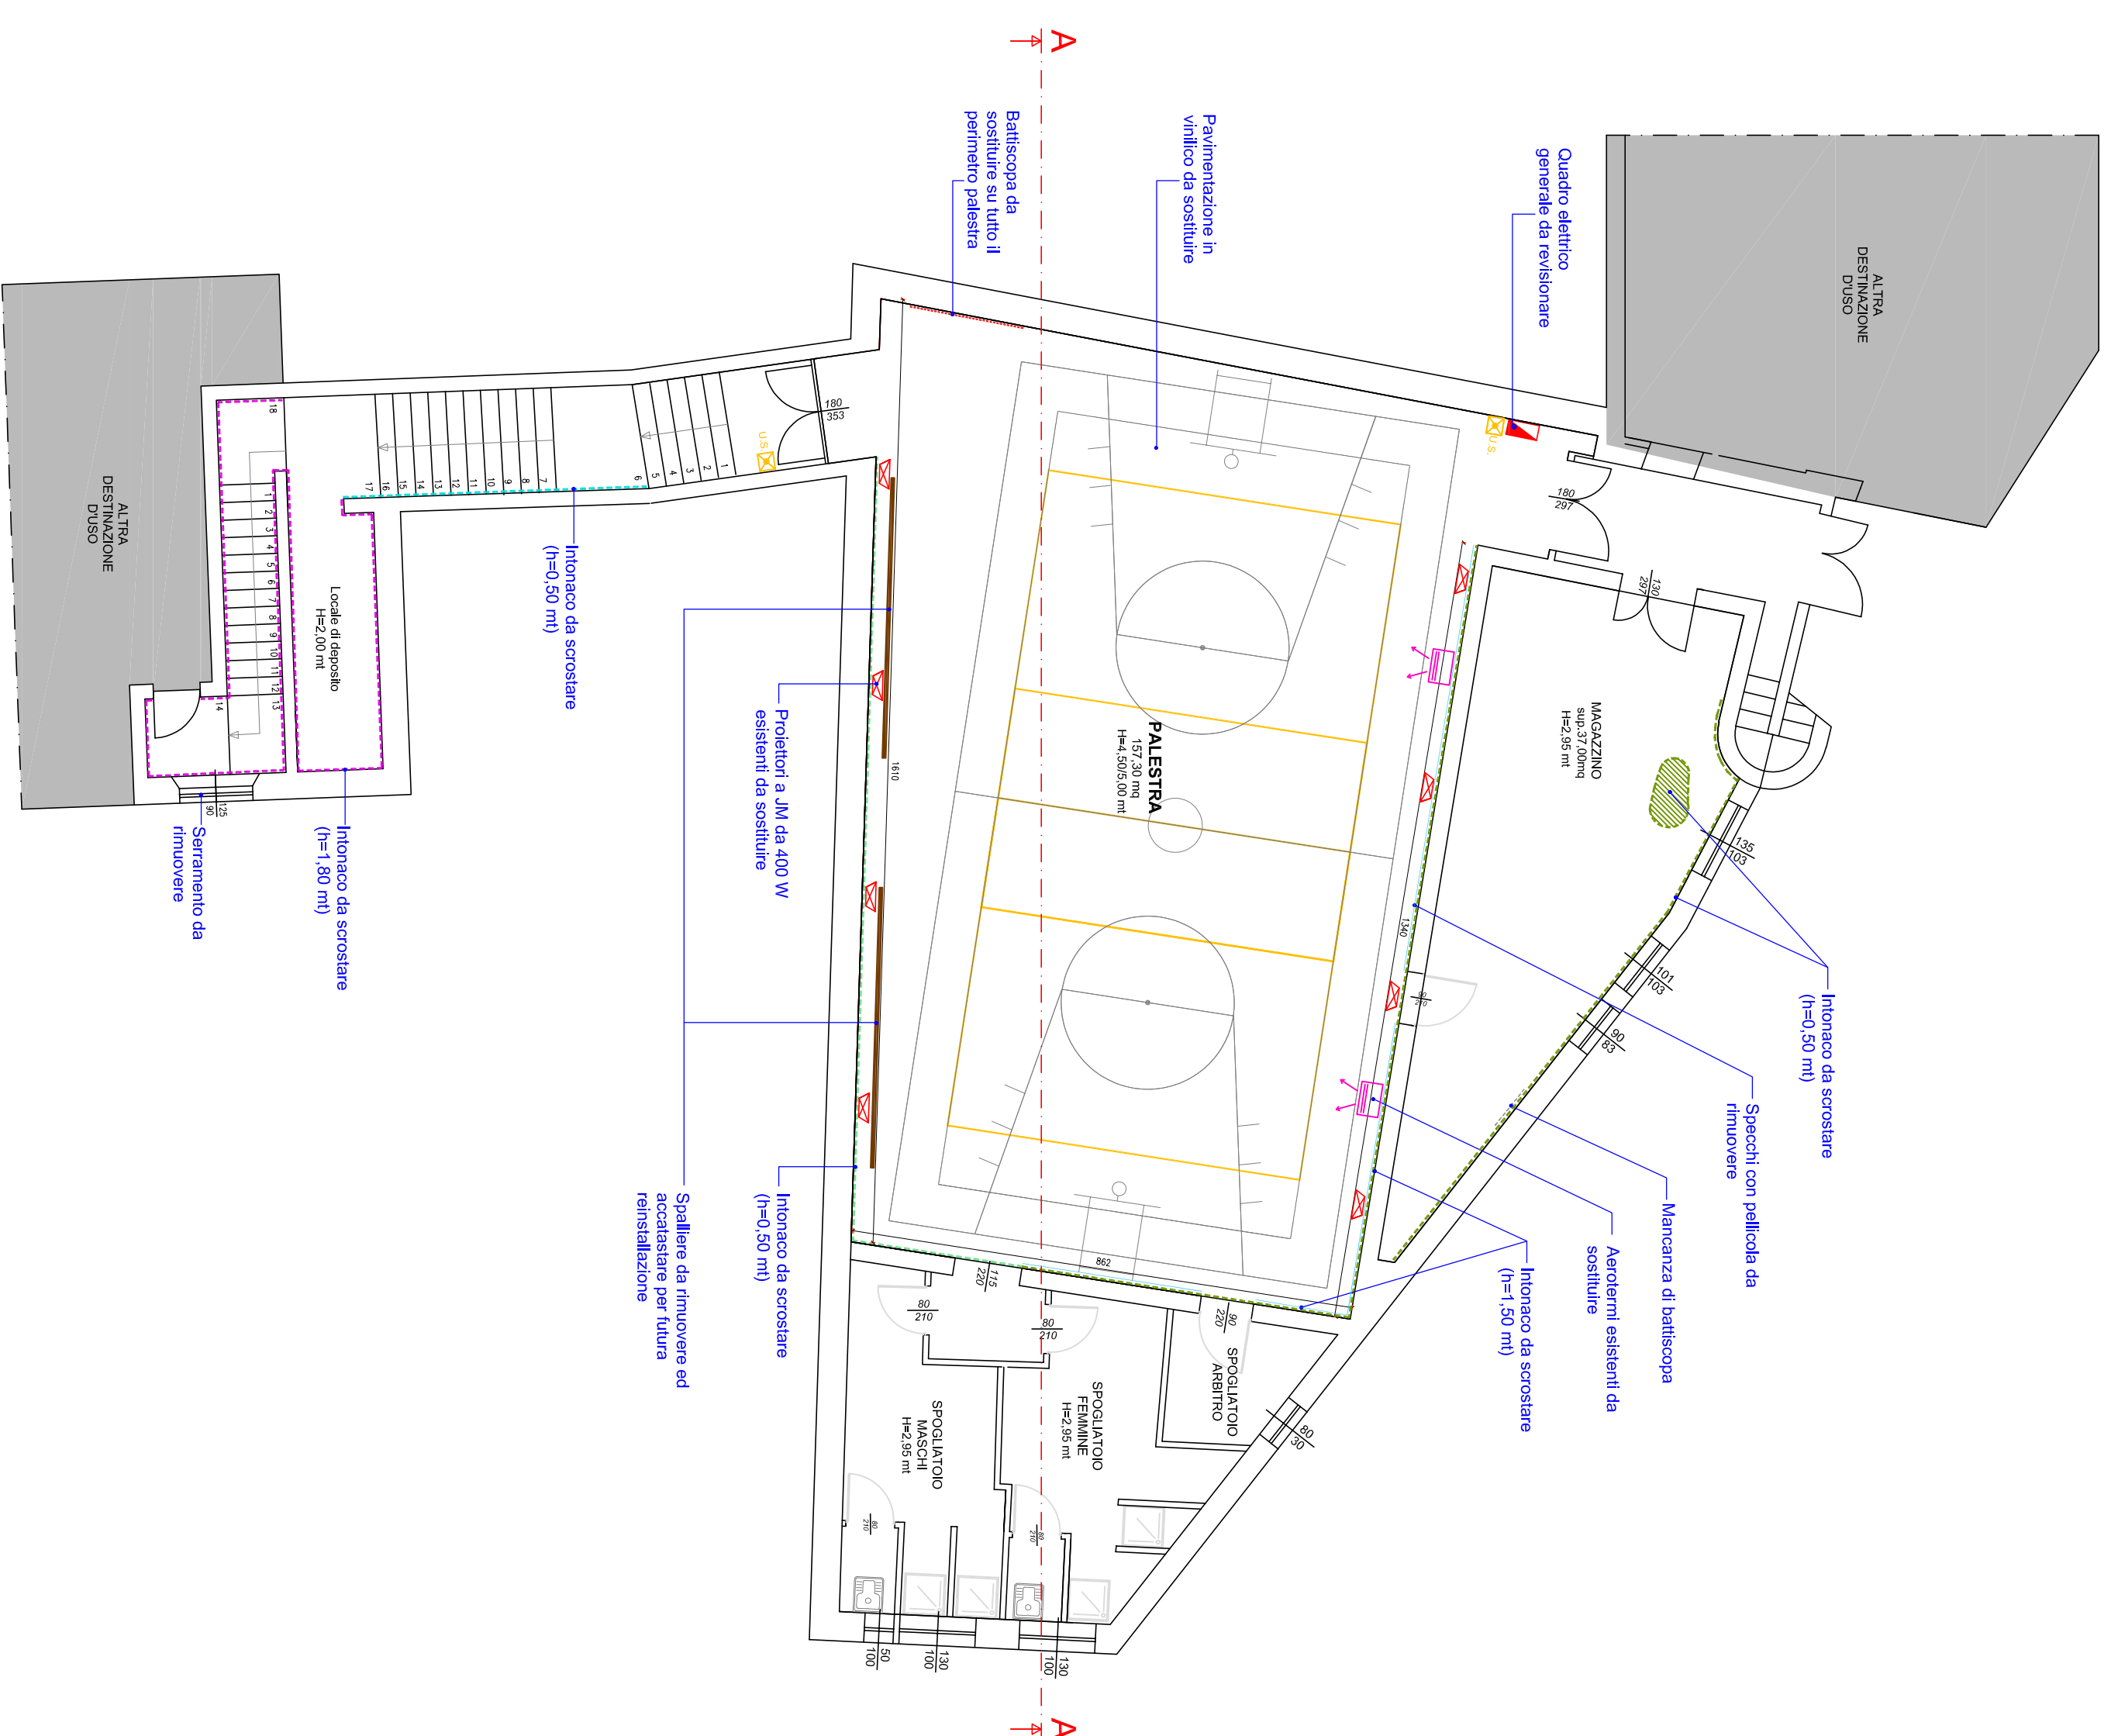


pianta piano terra
stato di progetto

scala 1:100

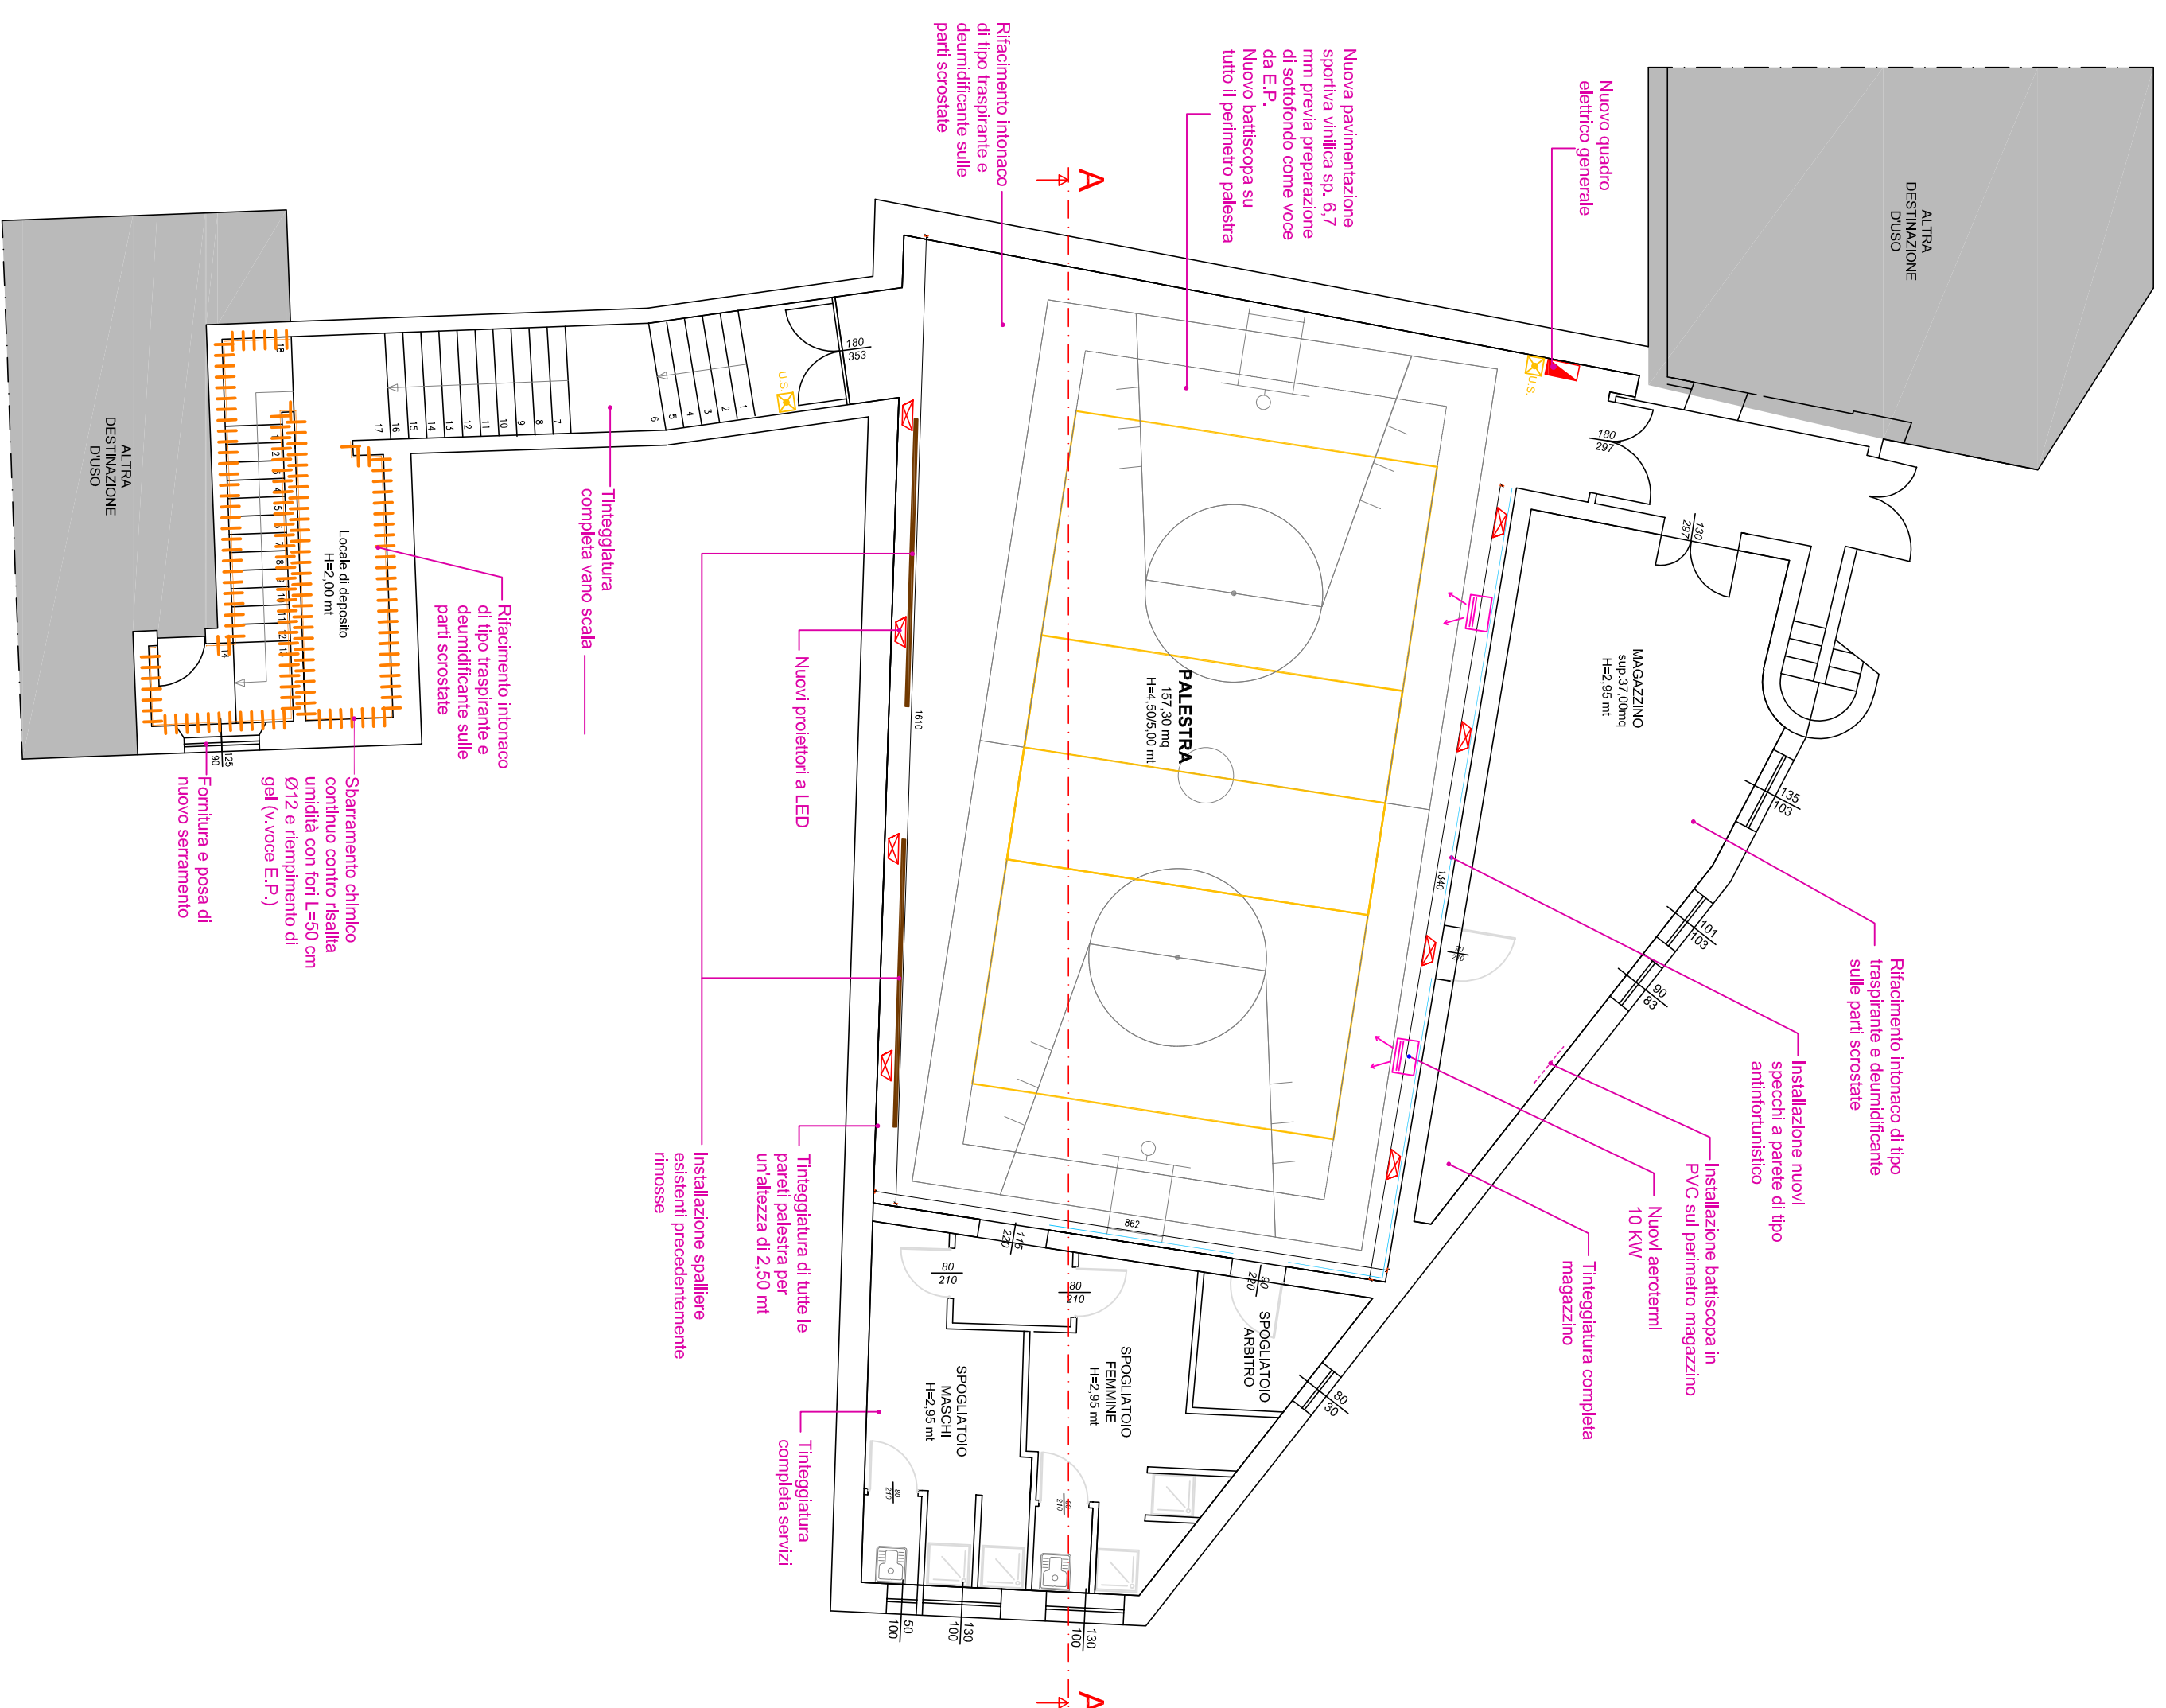

sezione A-A
stato di fatto
scala 1:100

scala 1:100

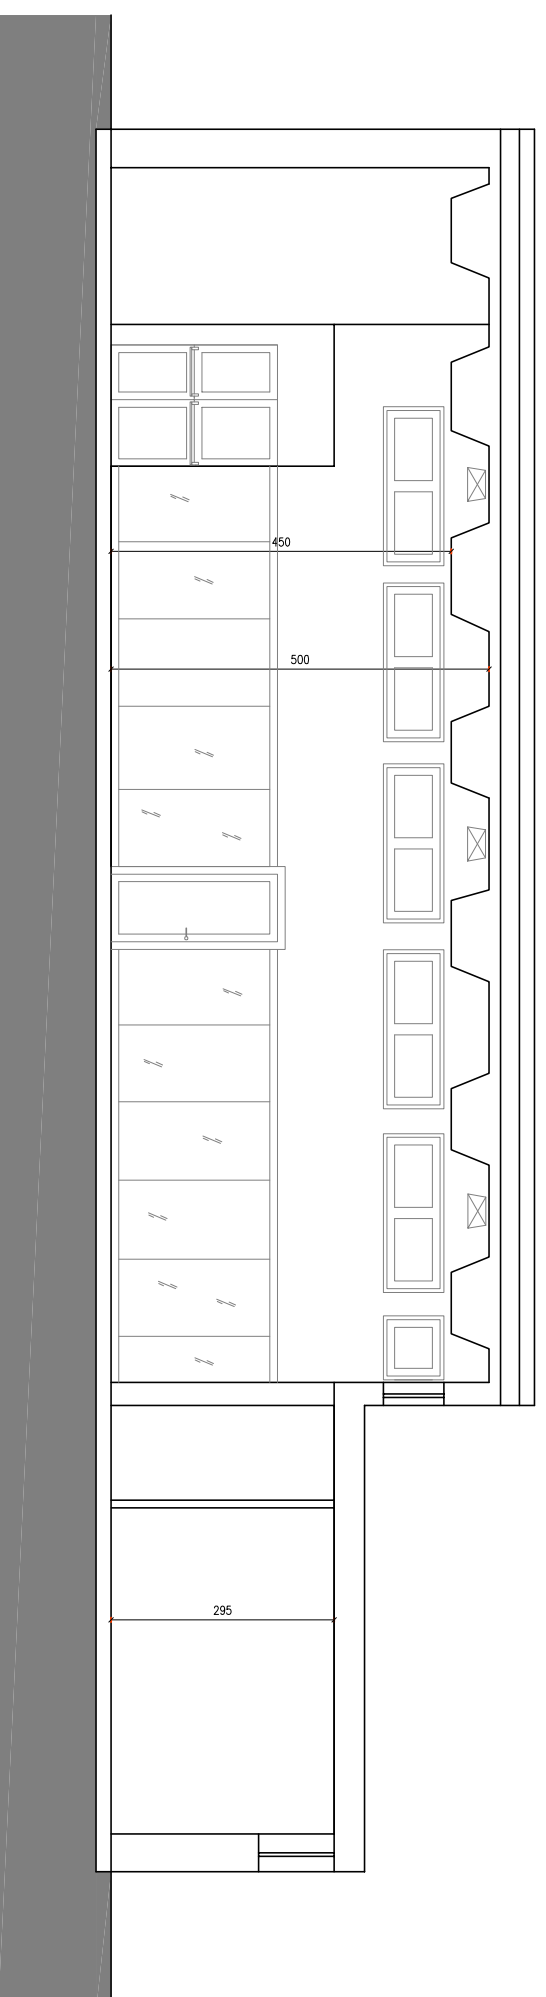

sezione A-A
stato di progetto

scala 1:10

