




STATO DI FATTO_ Pianta Piano Seminterrato

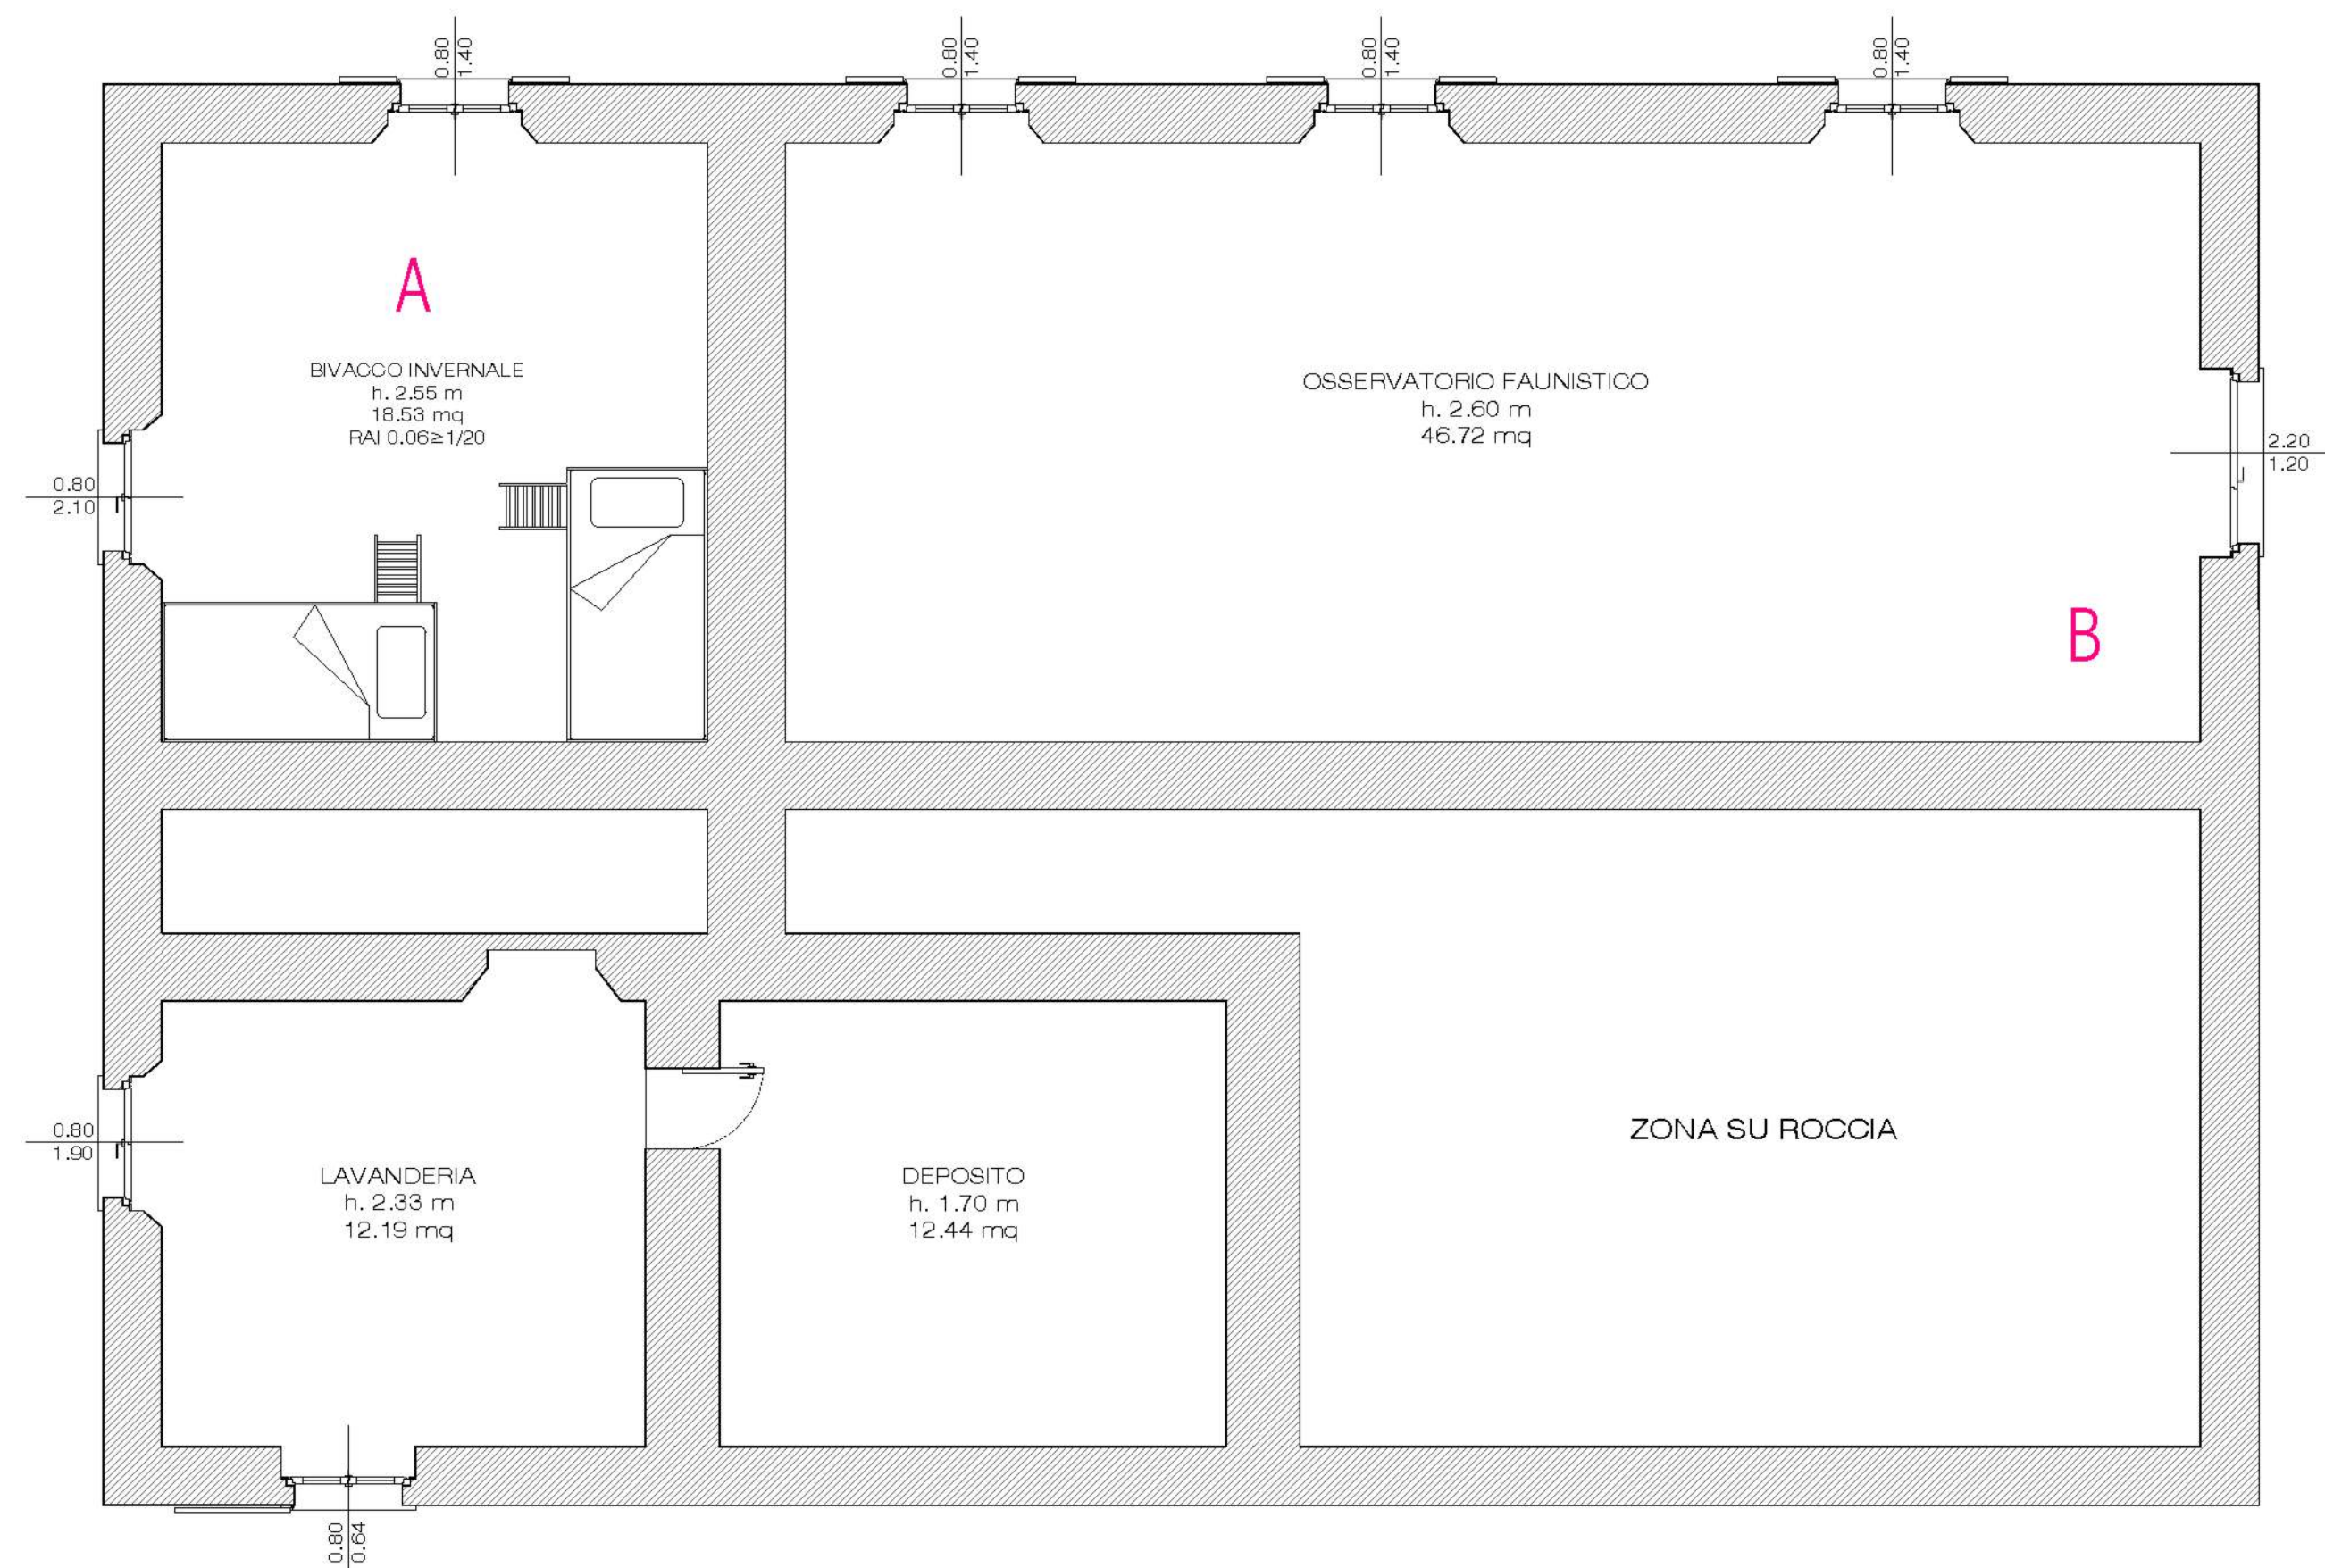

STATO DI PROGETTO_ Pianta Piano Seminterrato

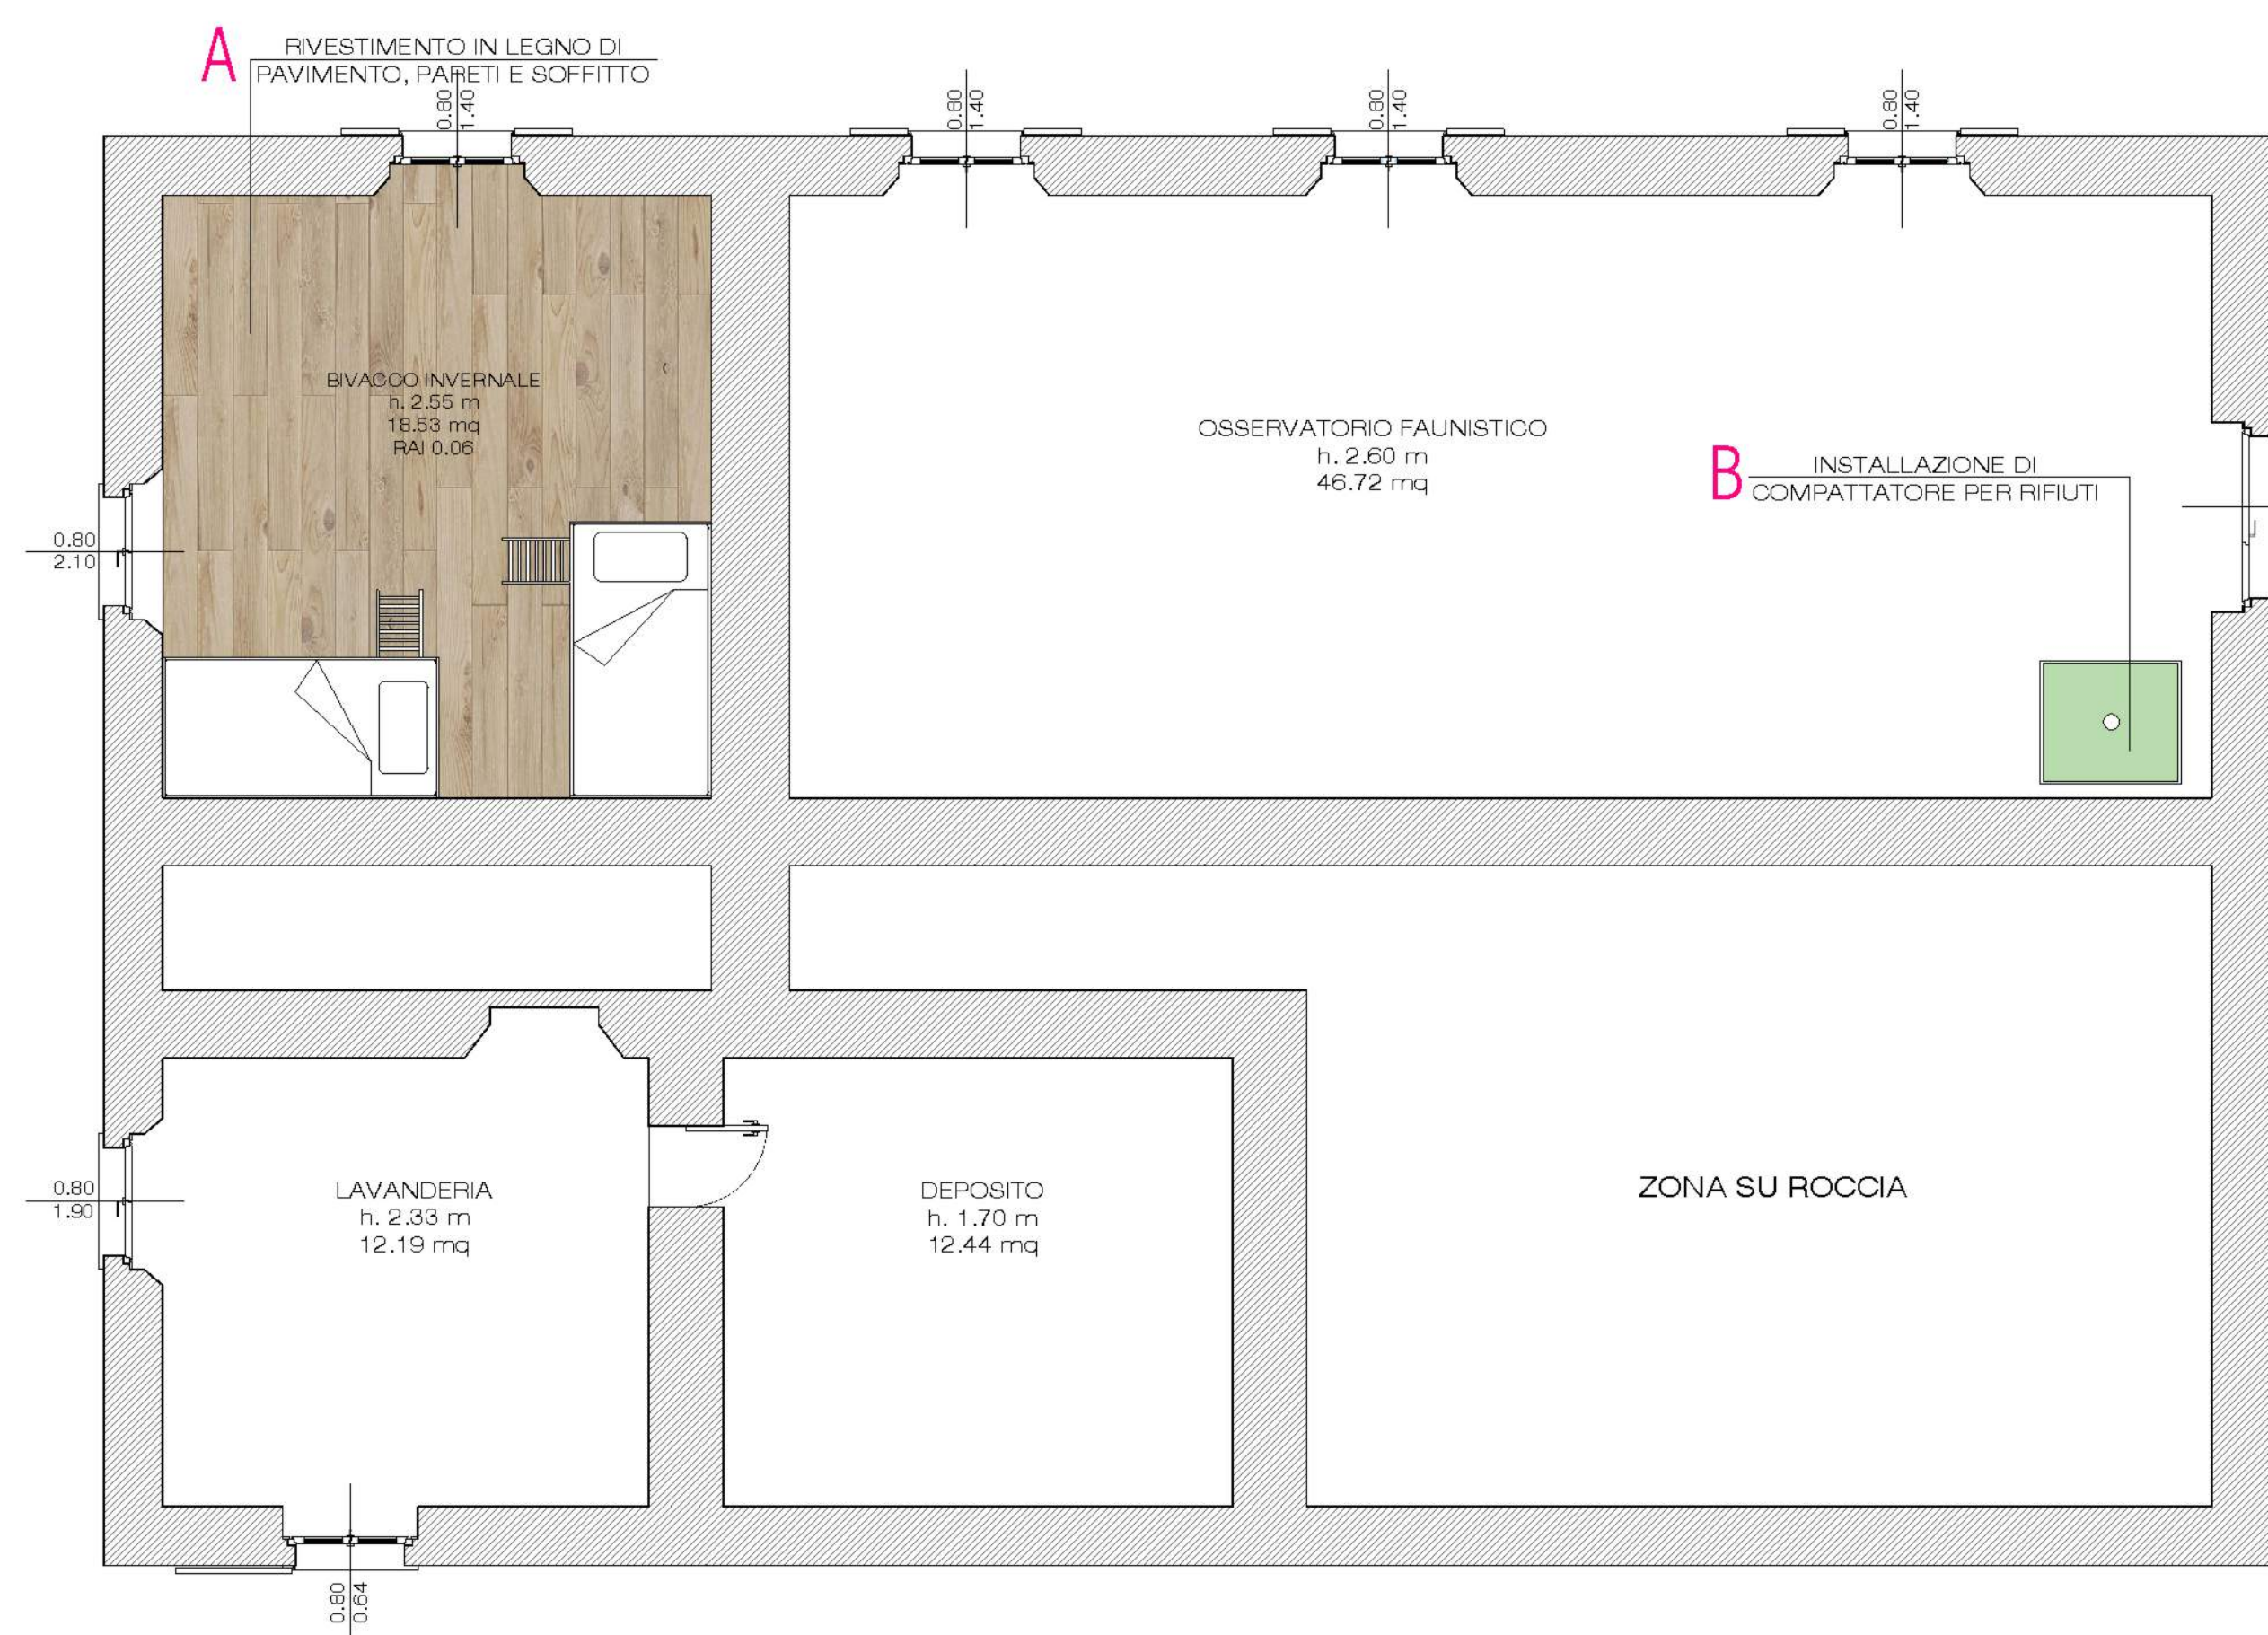


STATO DI CONFRONTO_ Pianta Piano Seminterrato

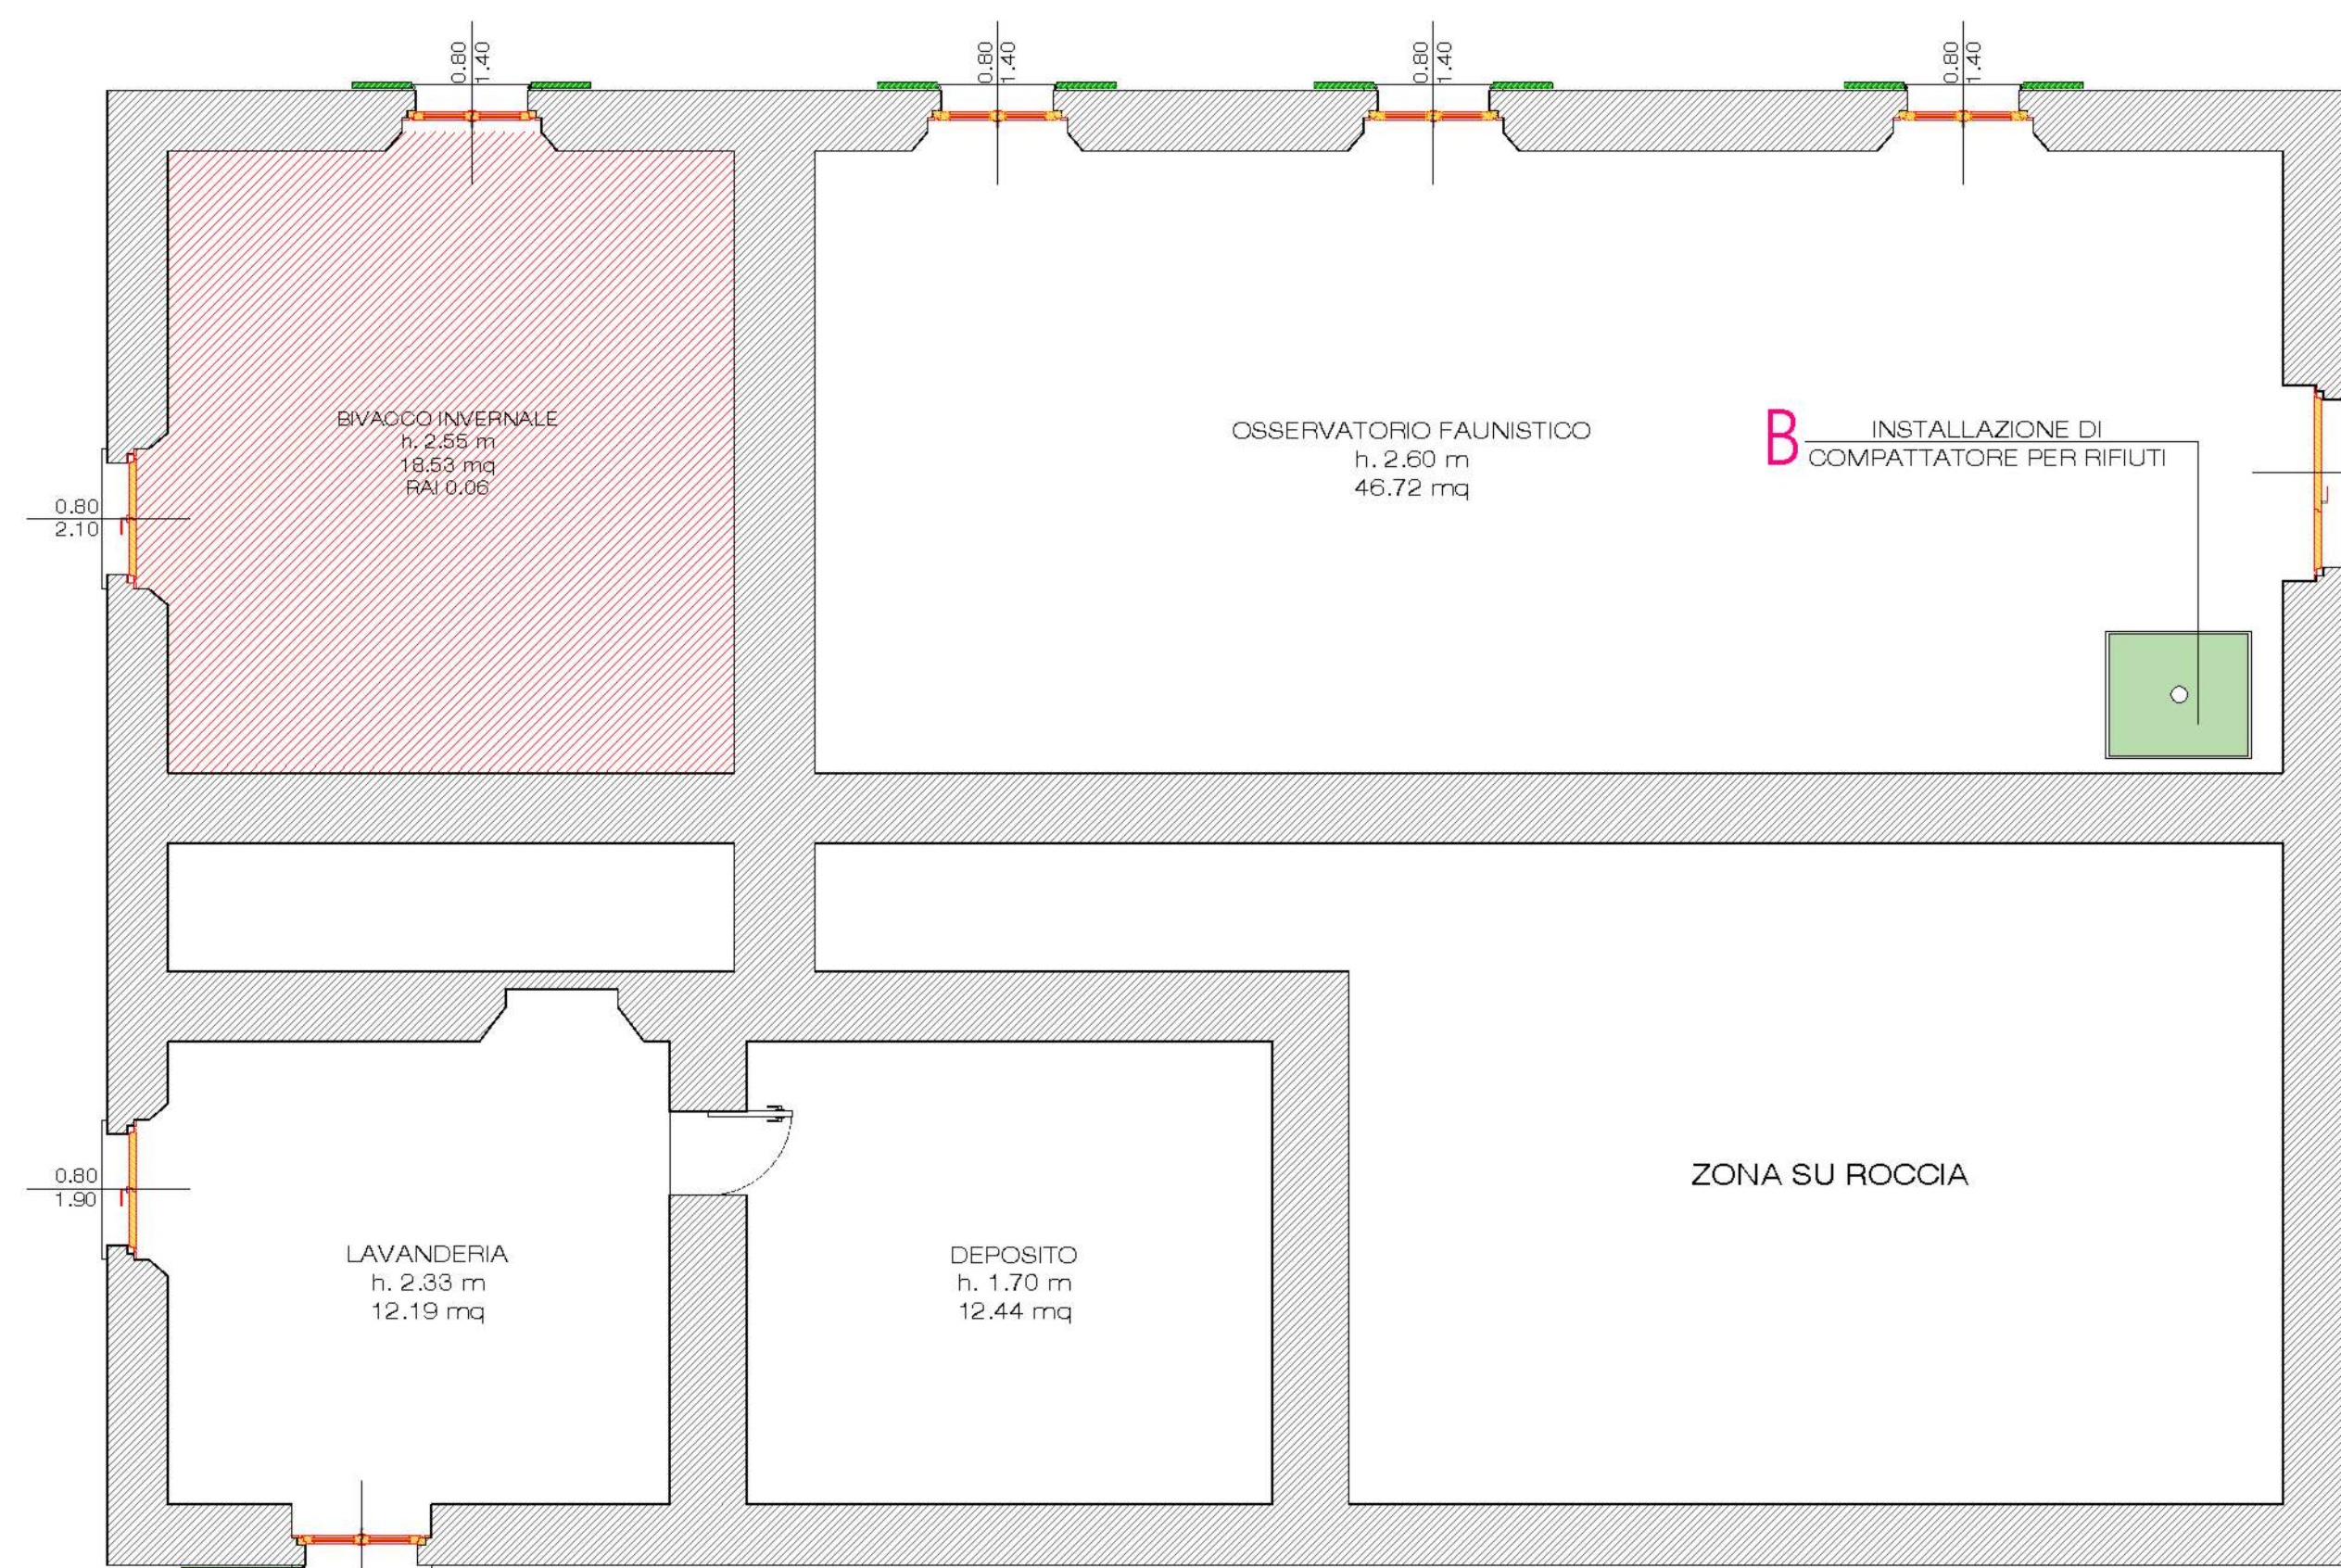


VERNICIATURA COSTRUZIONE DEMOLIZIONE


STATO DI FATTO_ Pianta Piano Terra

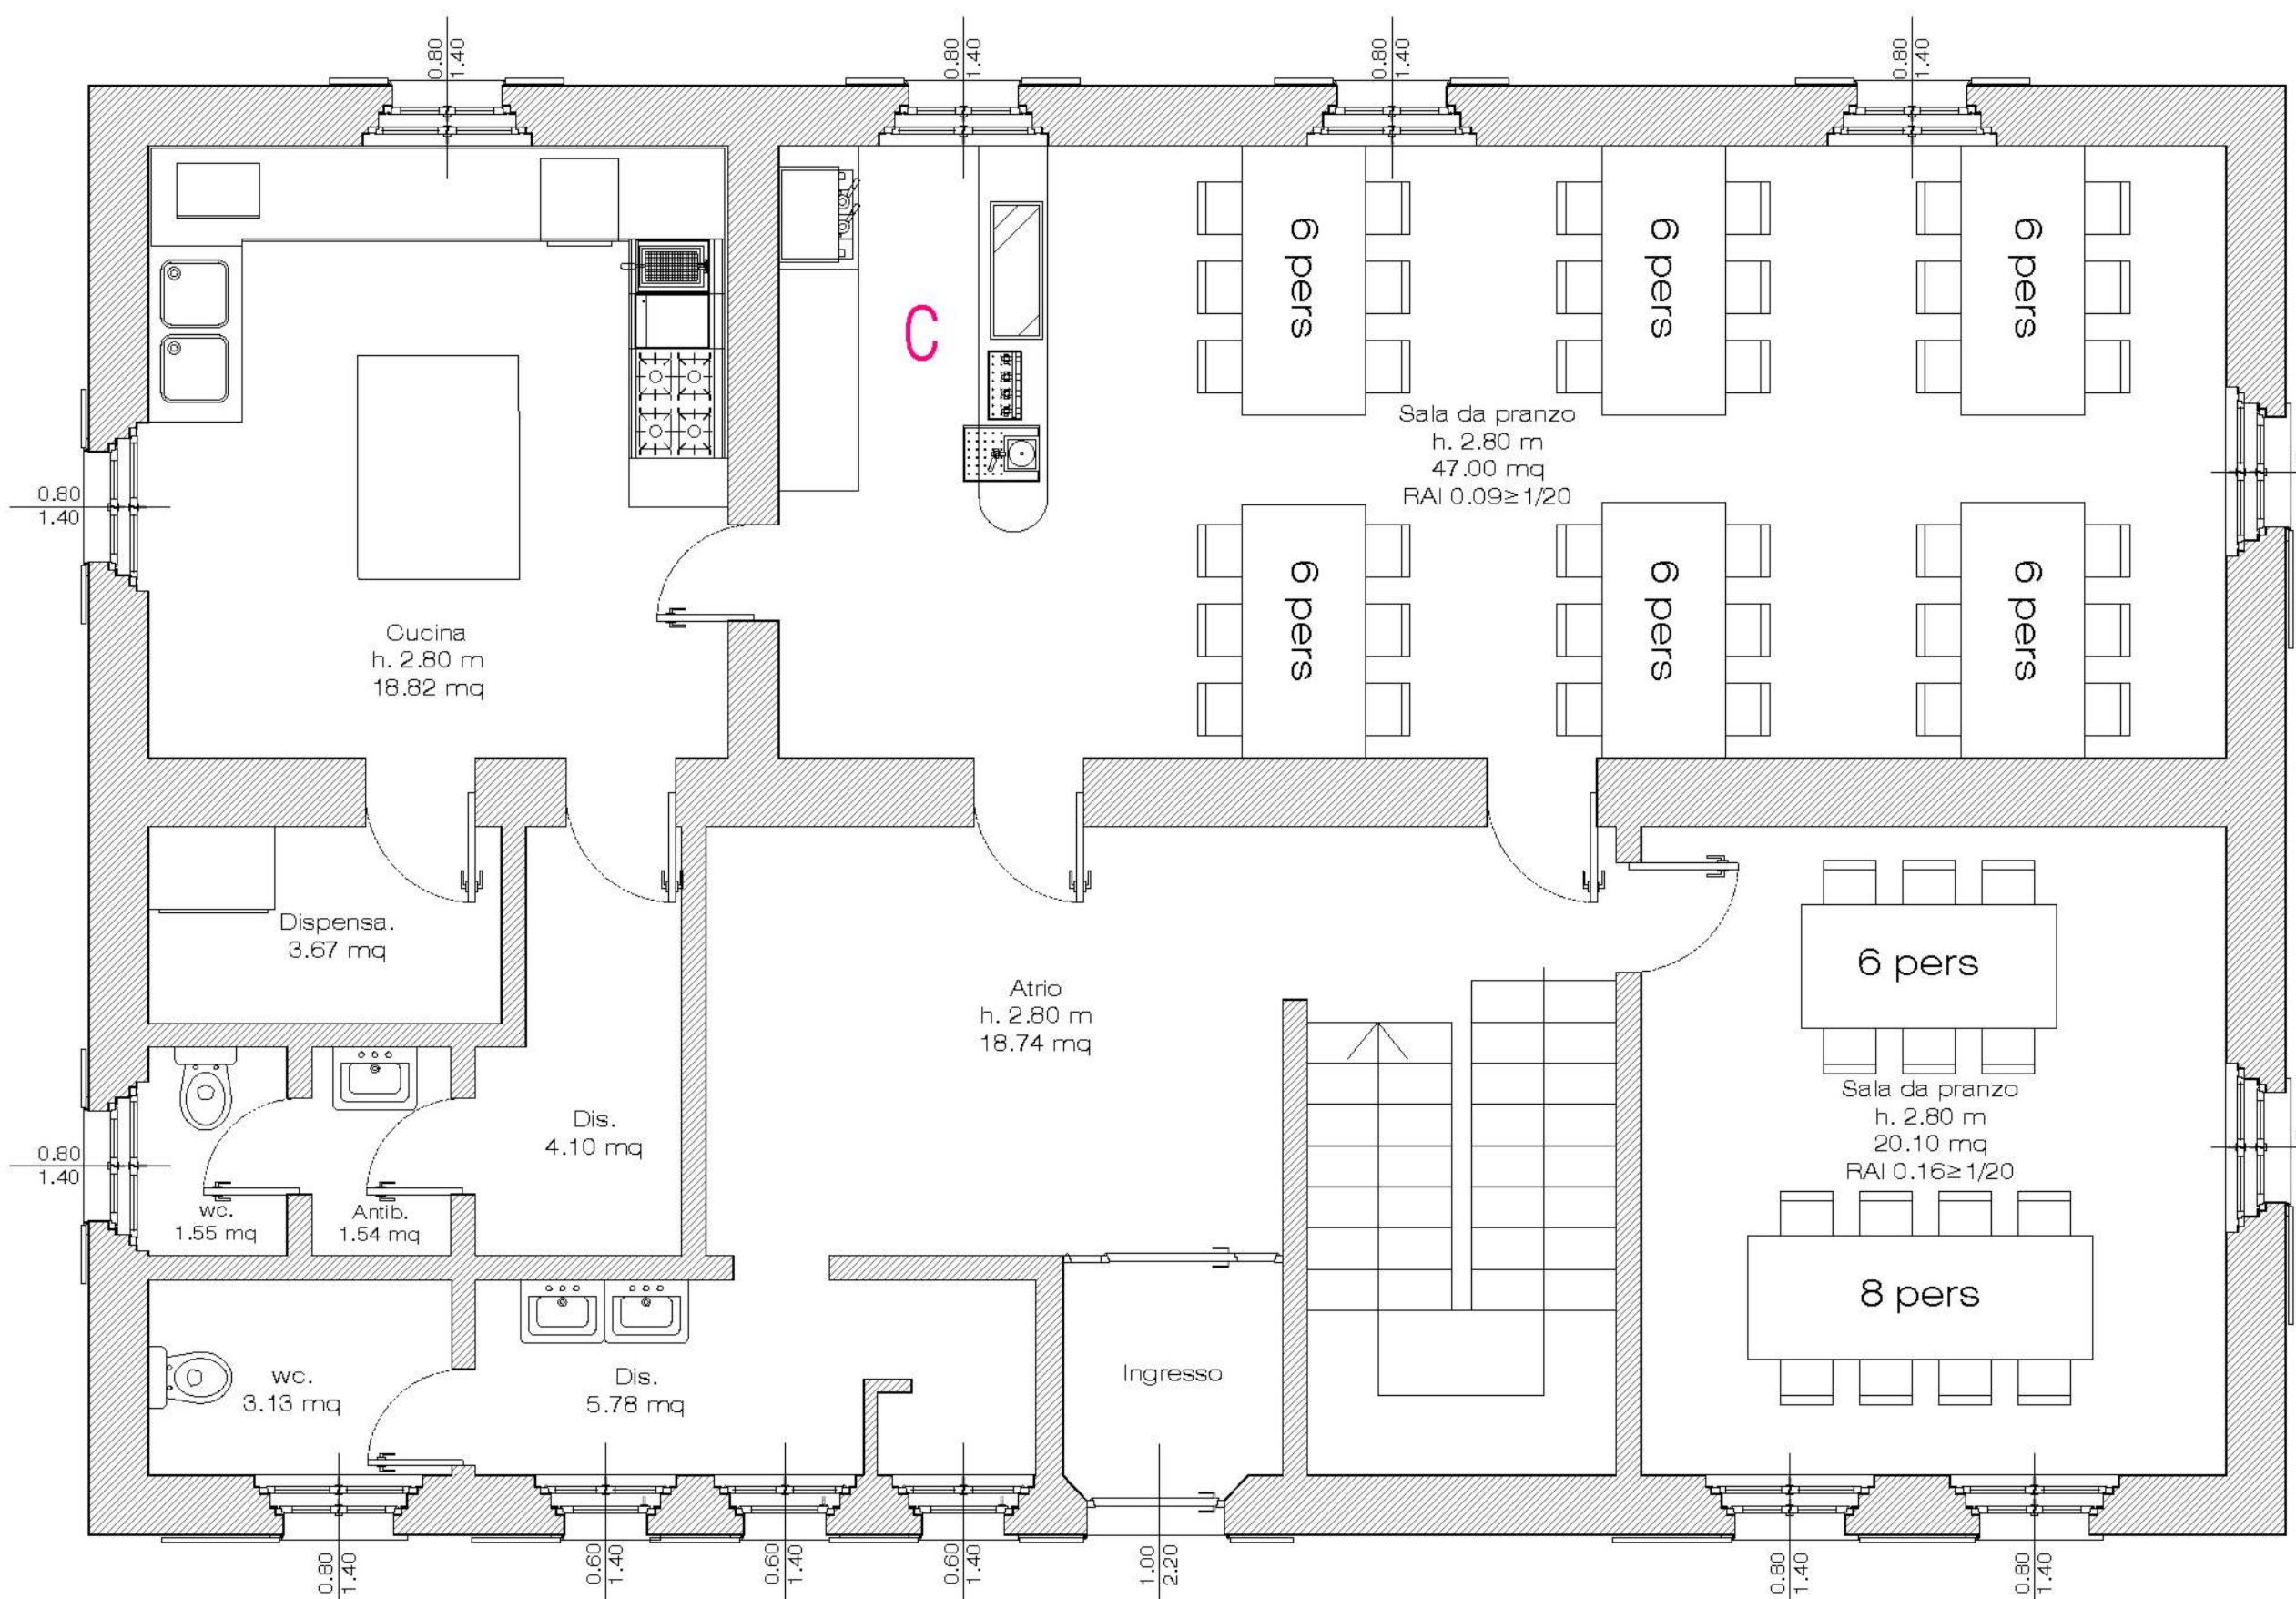


STATO DI PROGETTO_ Pianta Piano Terra

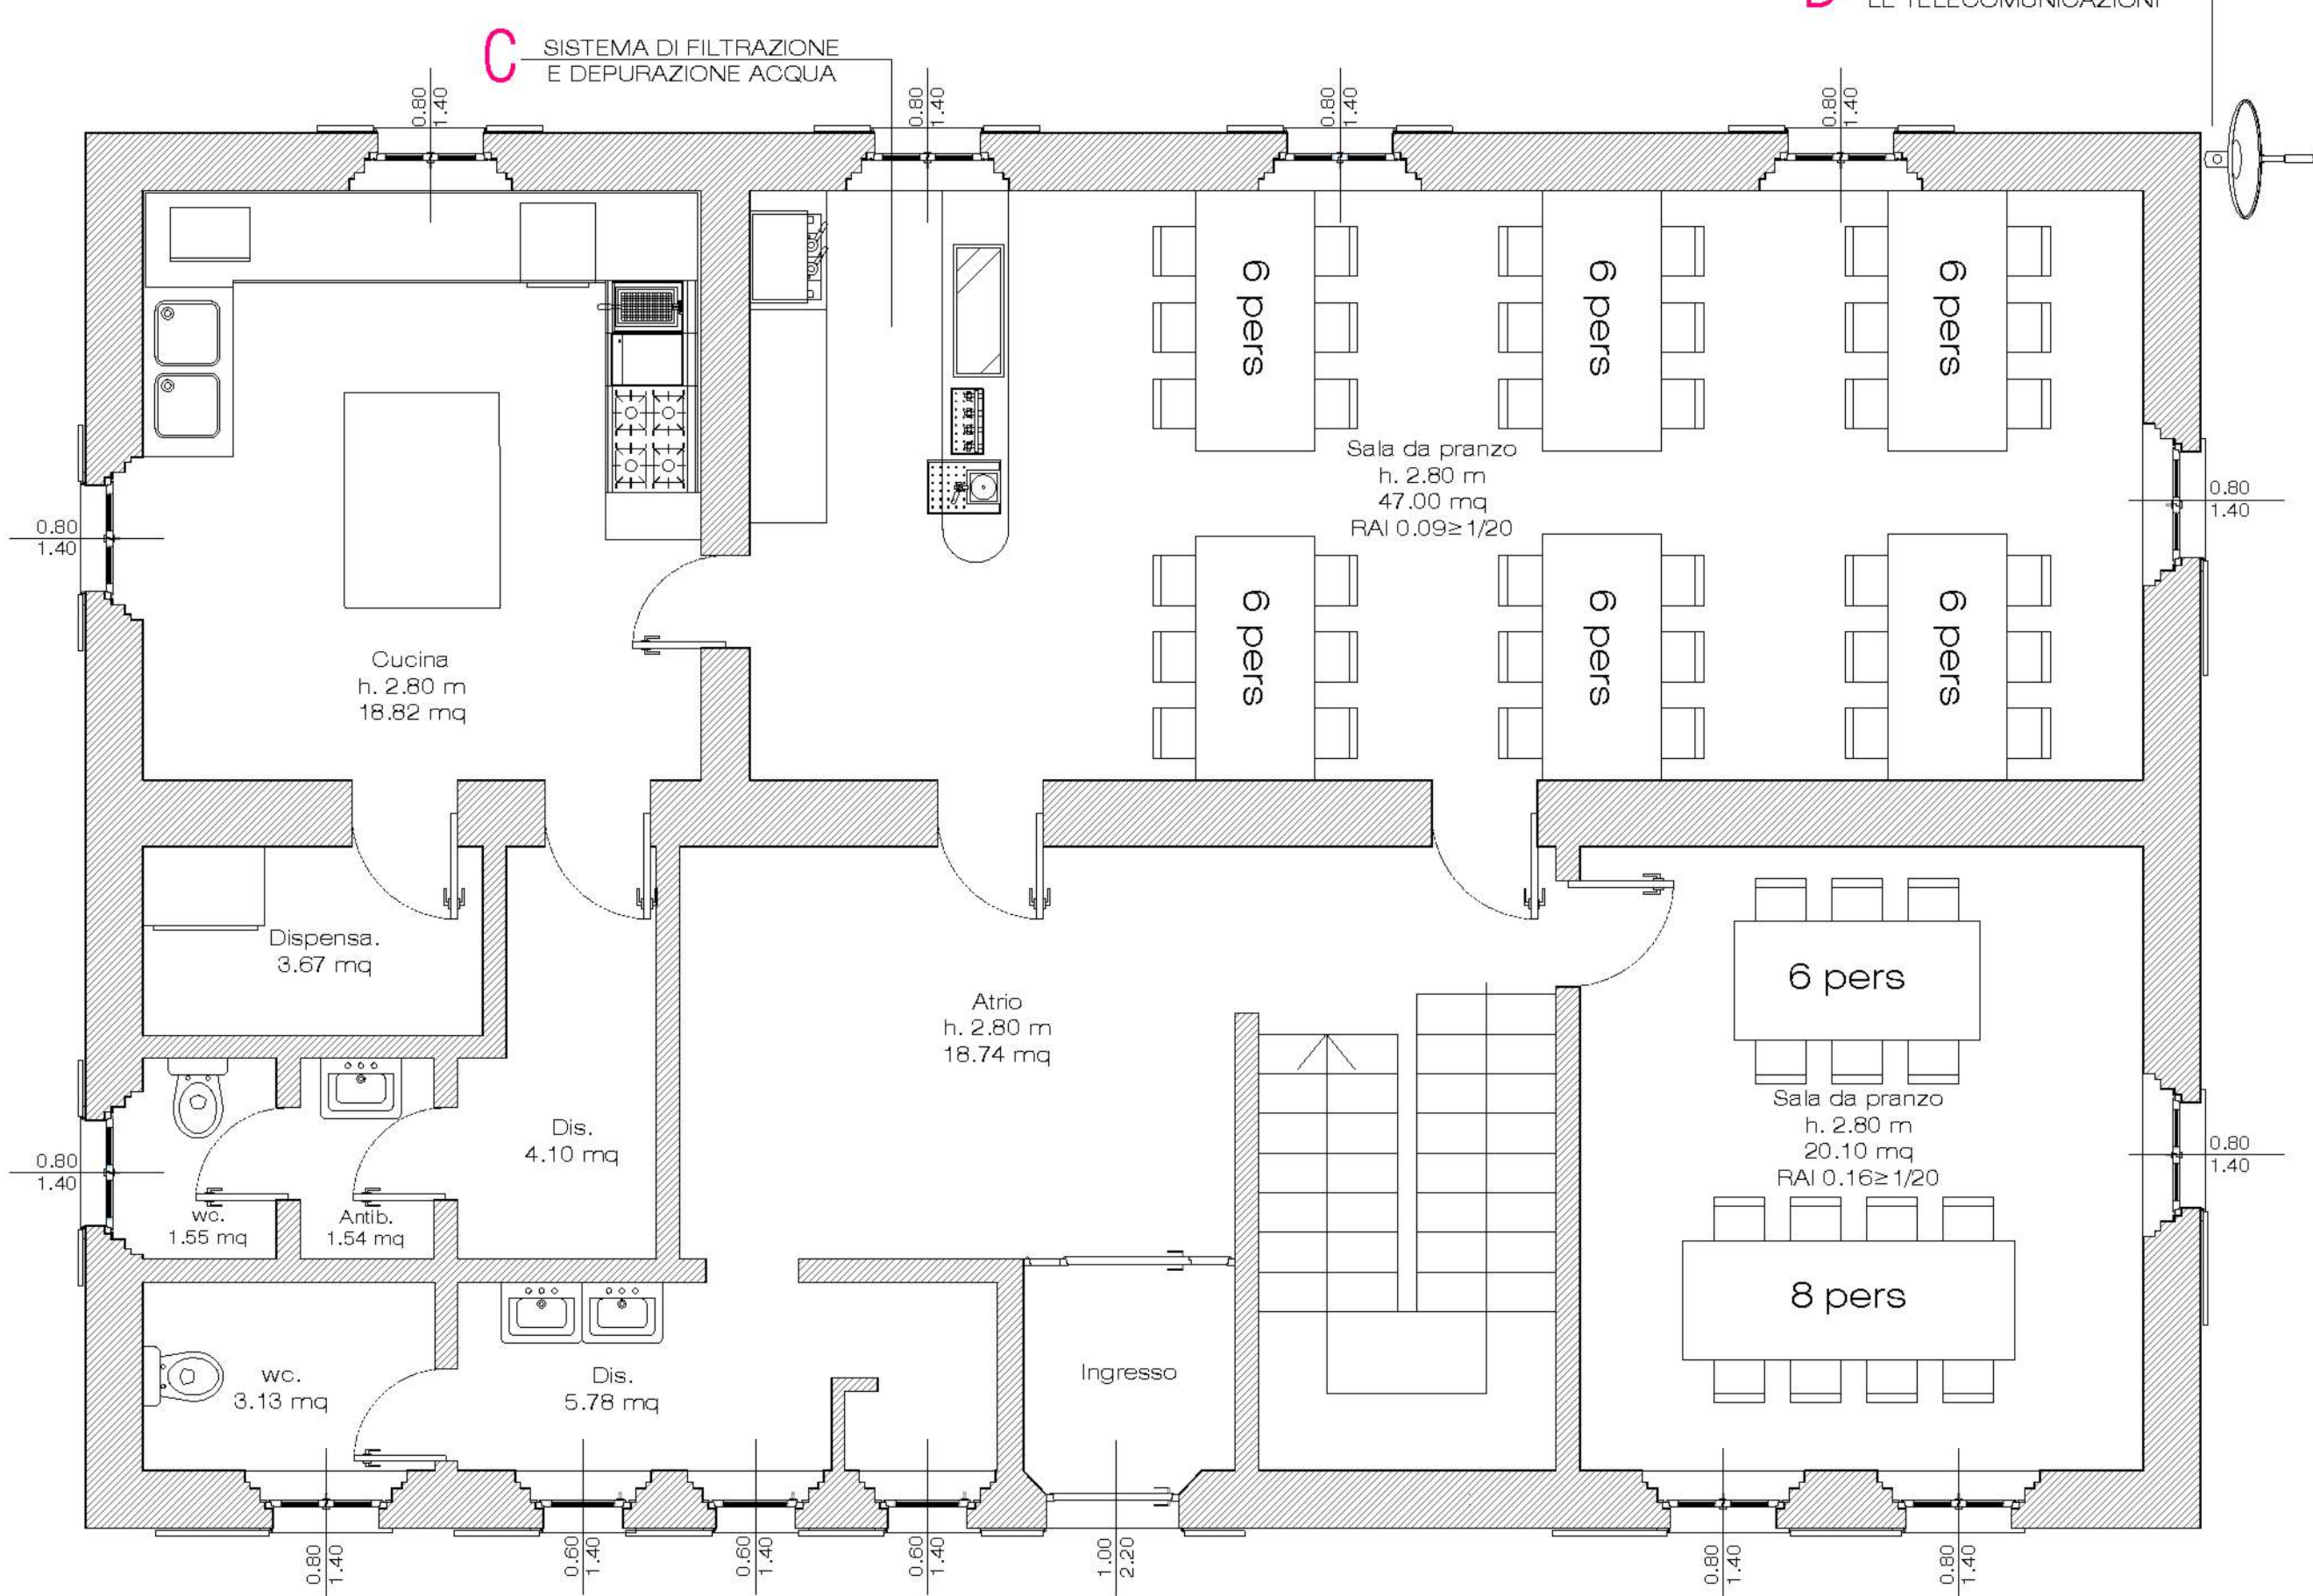


STATO DI CONFRONTO_ Pianta Piano Terra

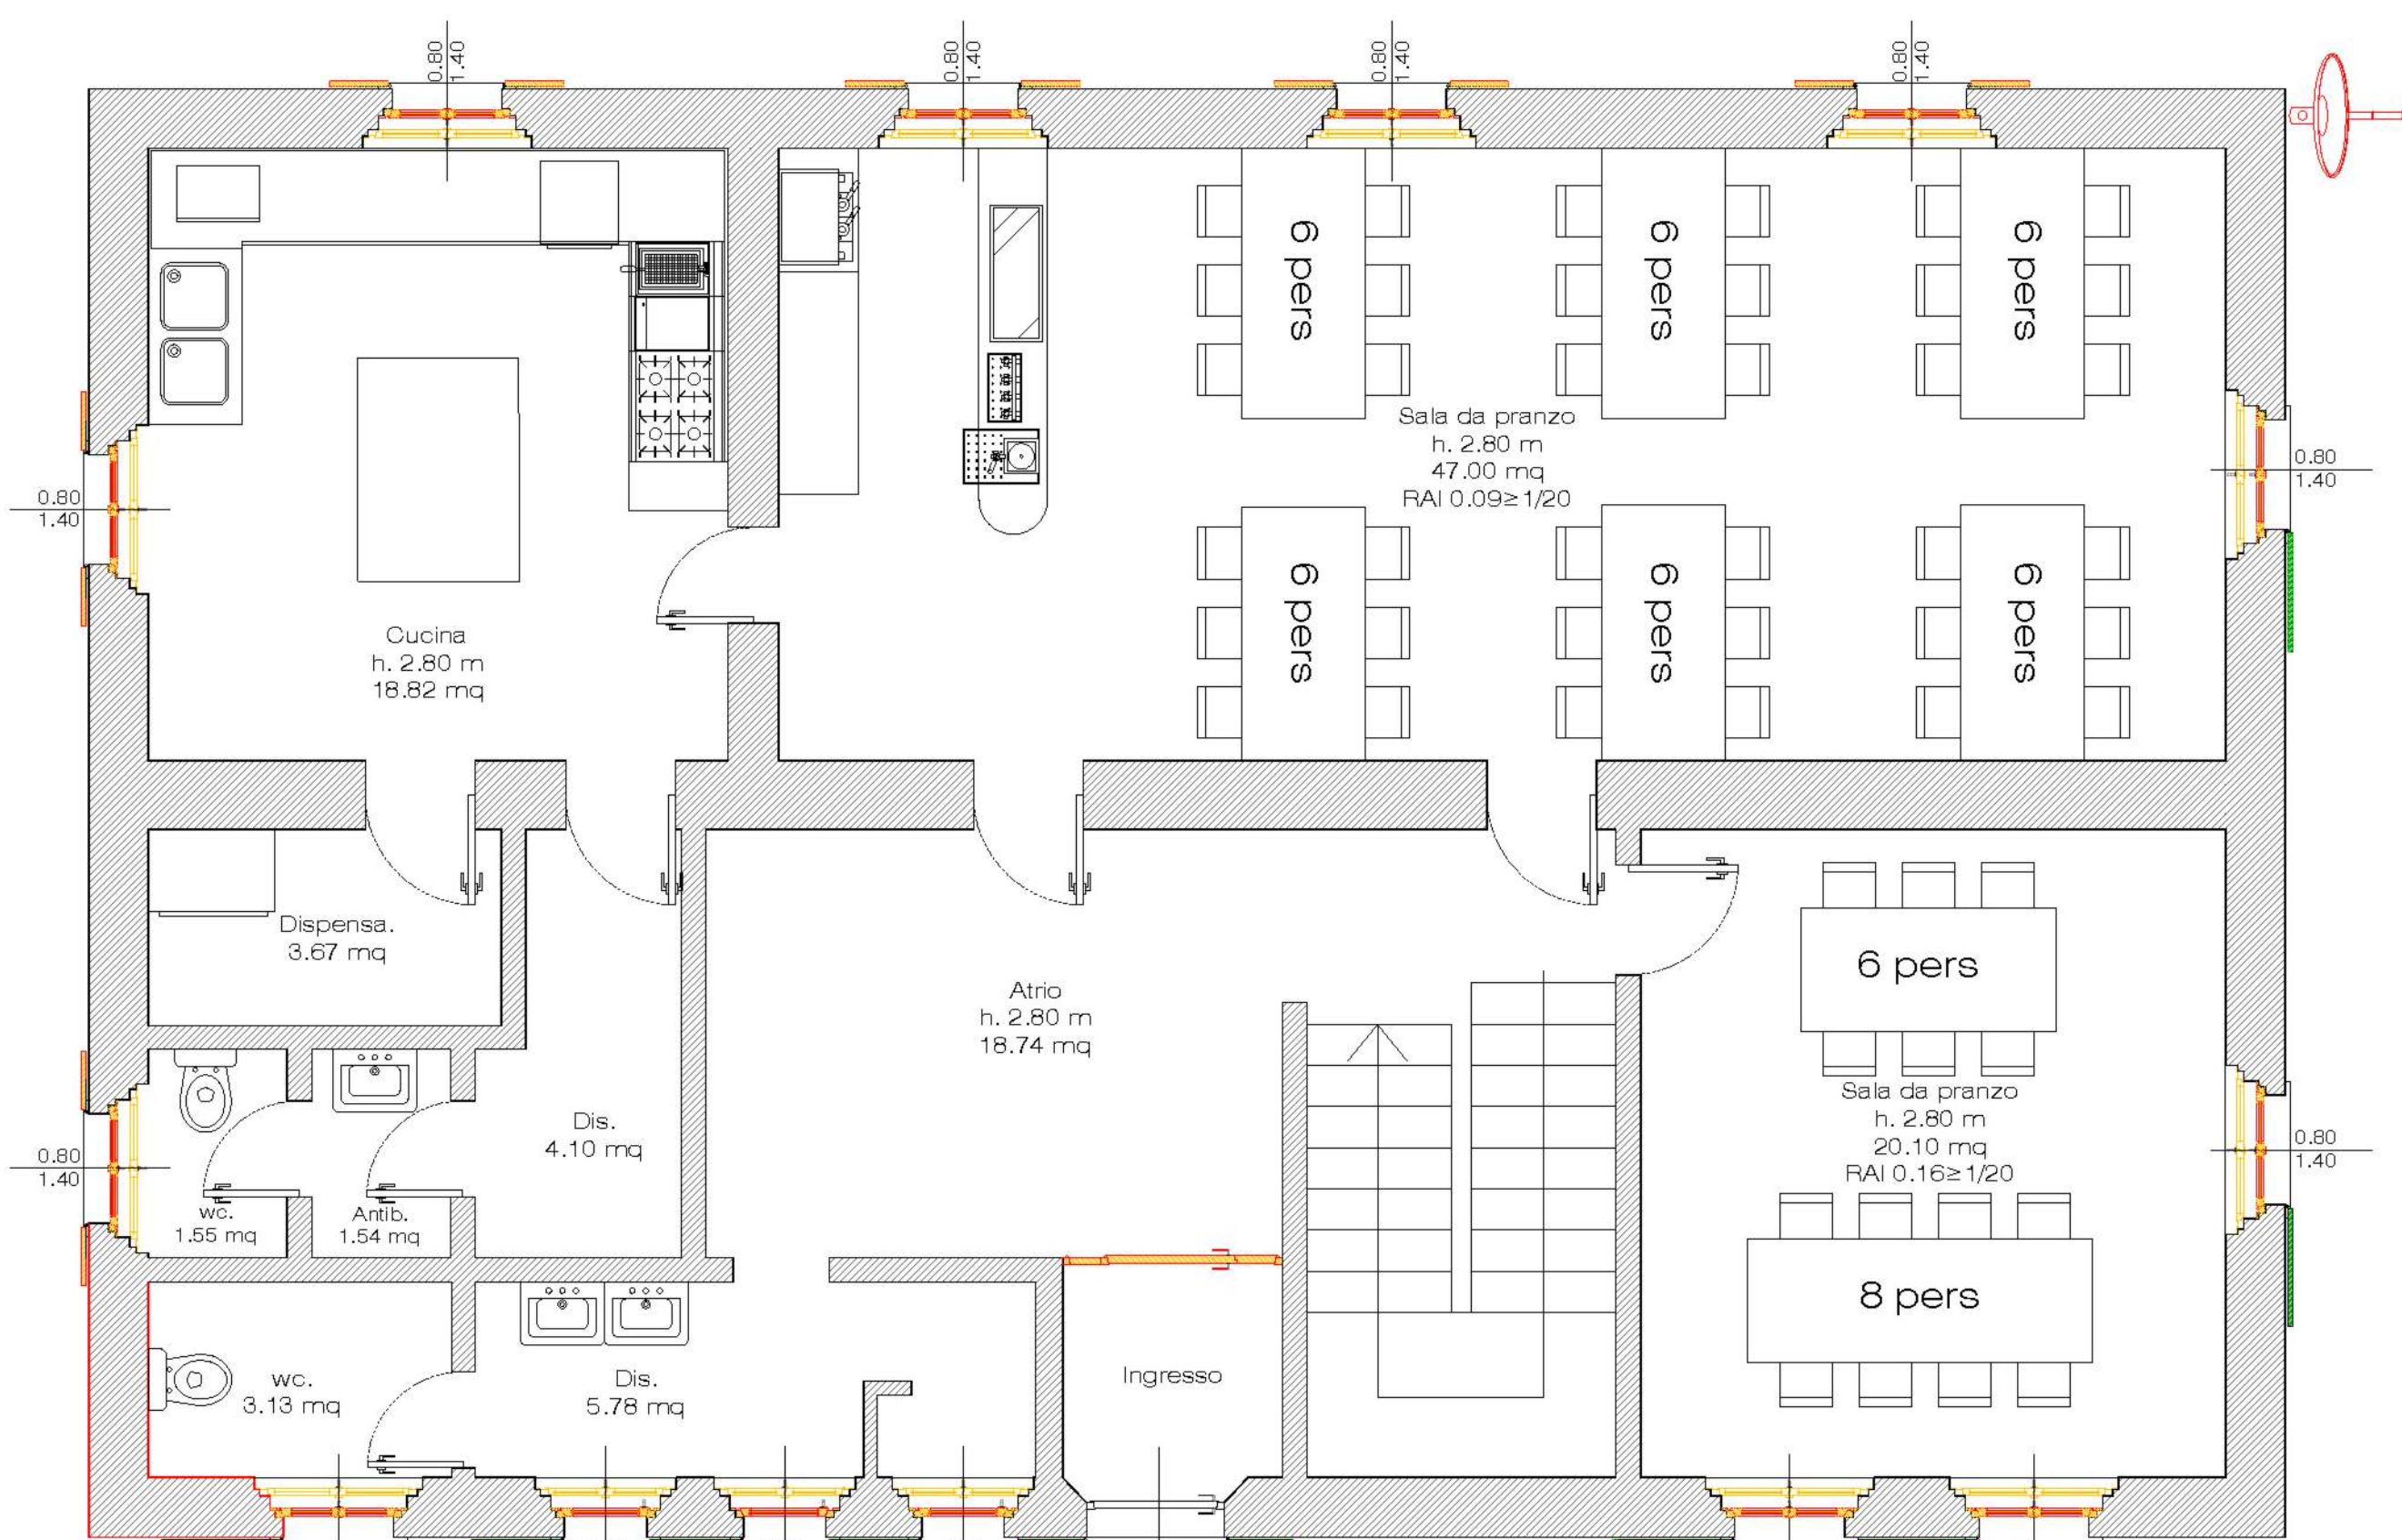


STATO DI FATTO_ Pianta Piano Primo

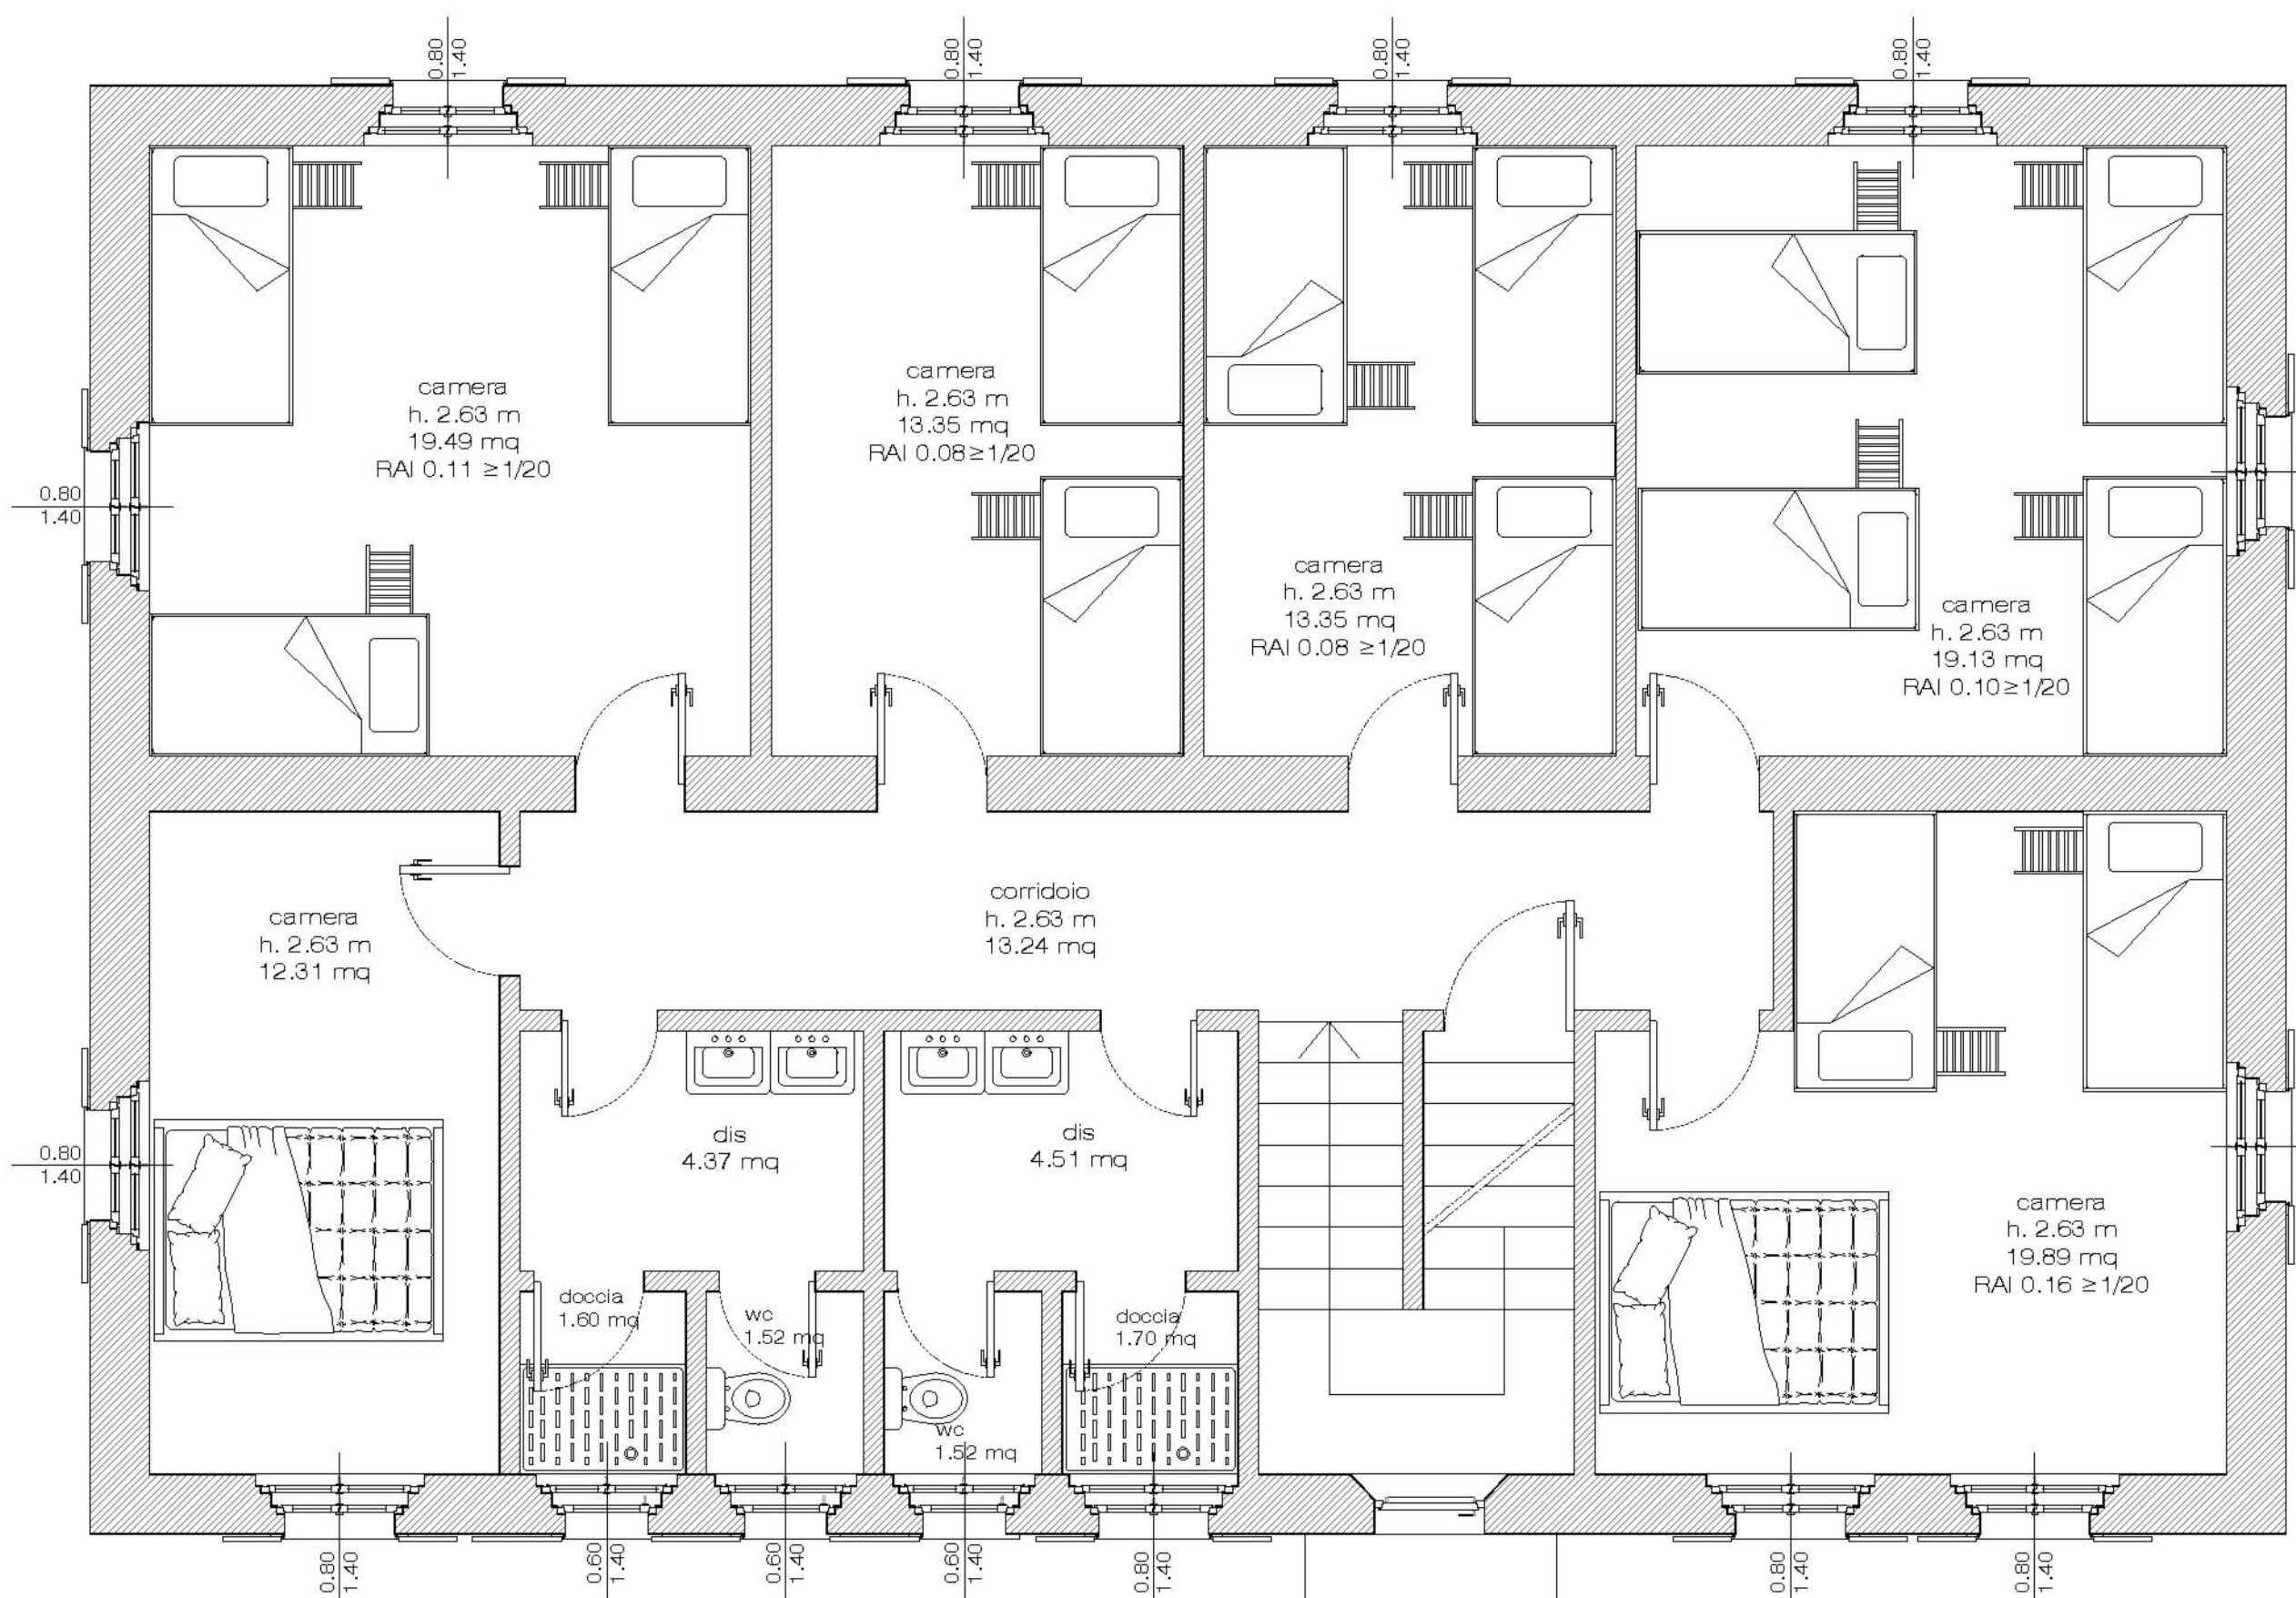


STATO DI PROGETTO_ Pianta Piano Primo

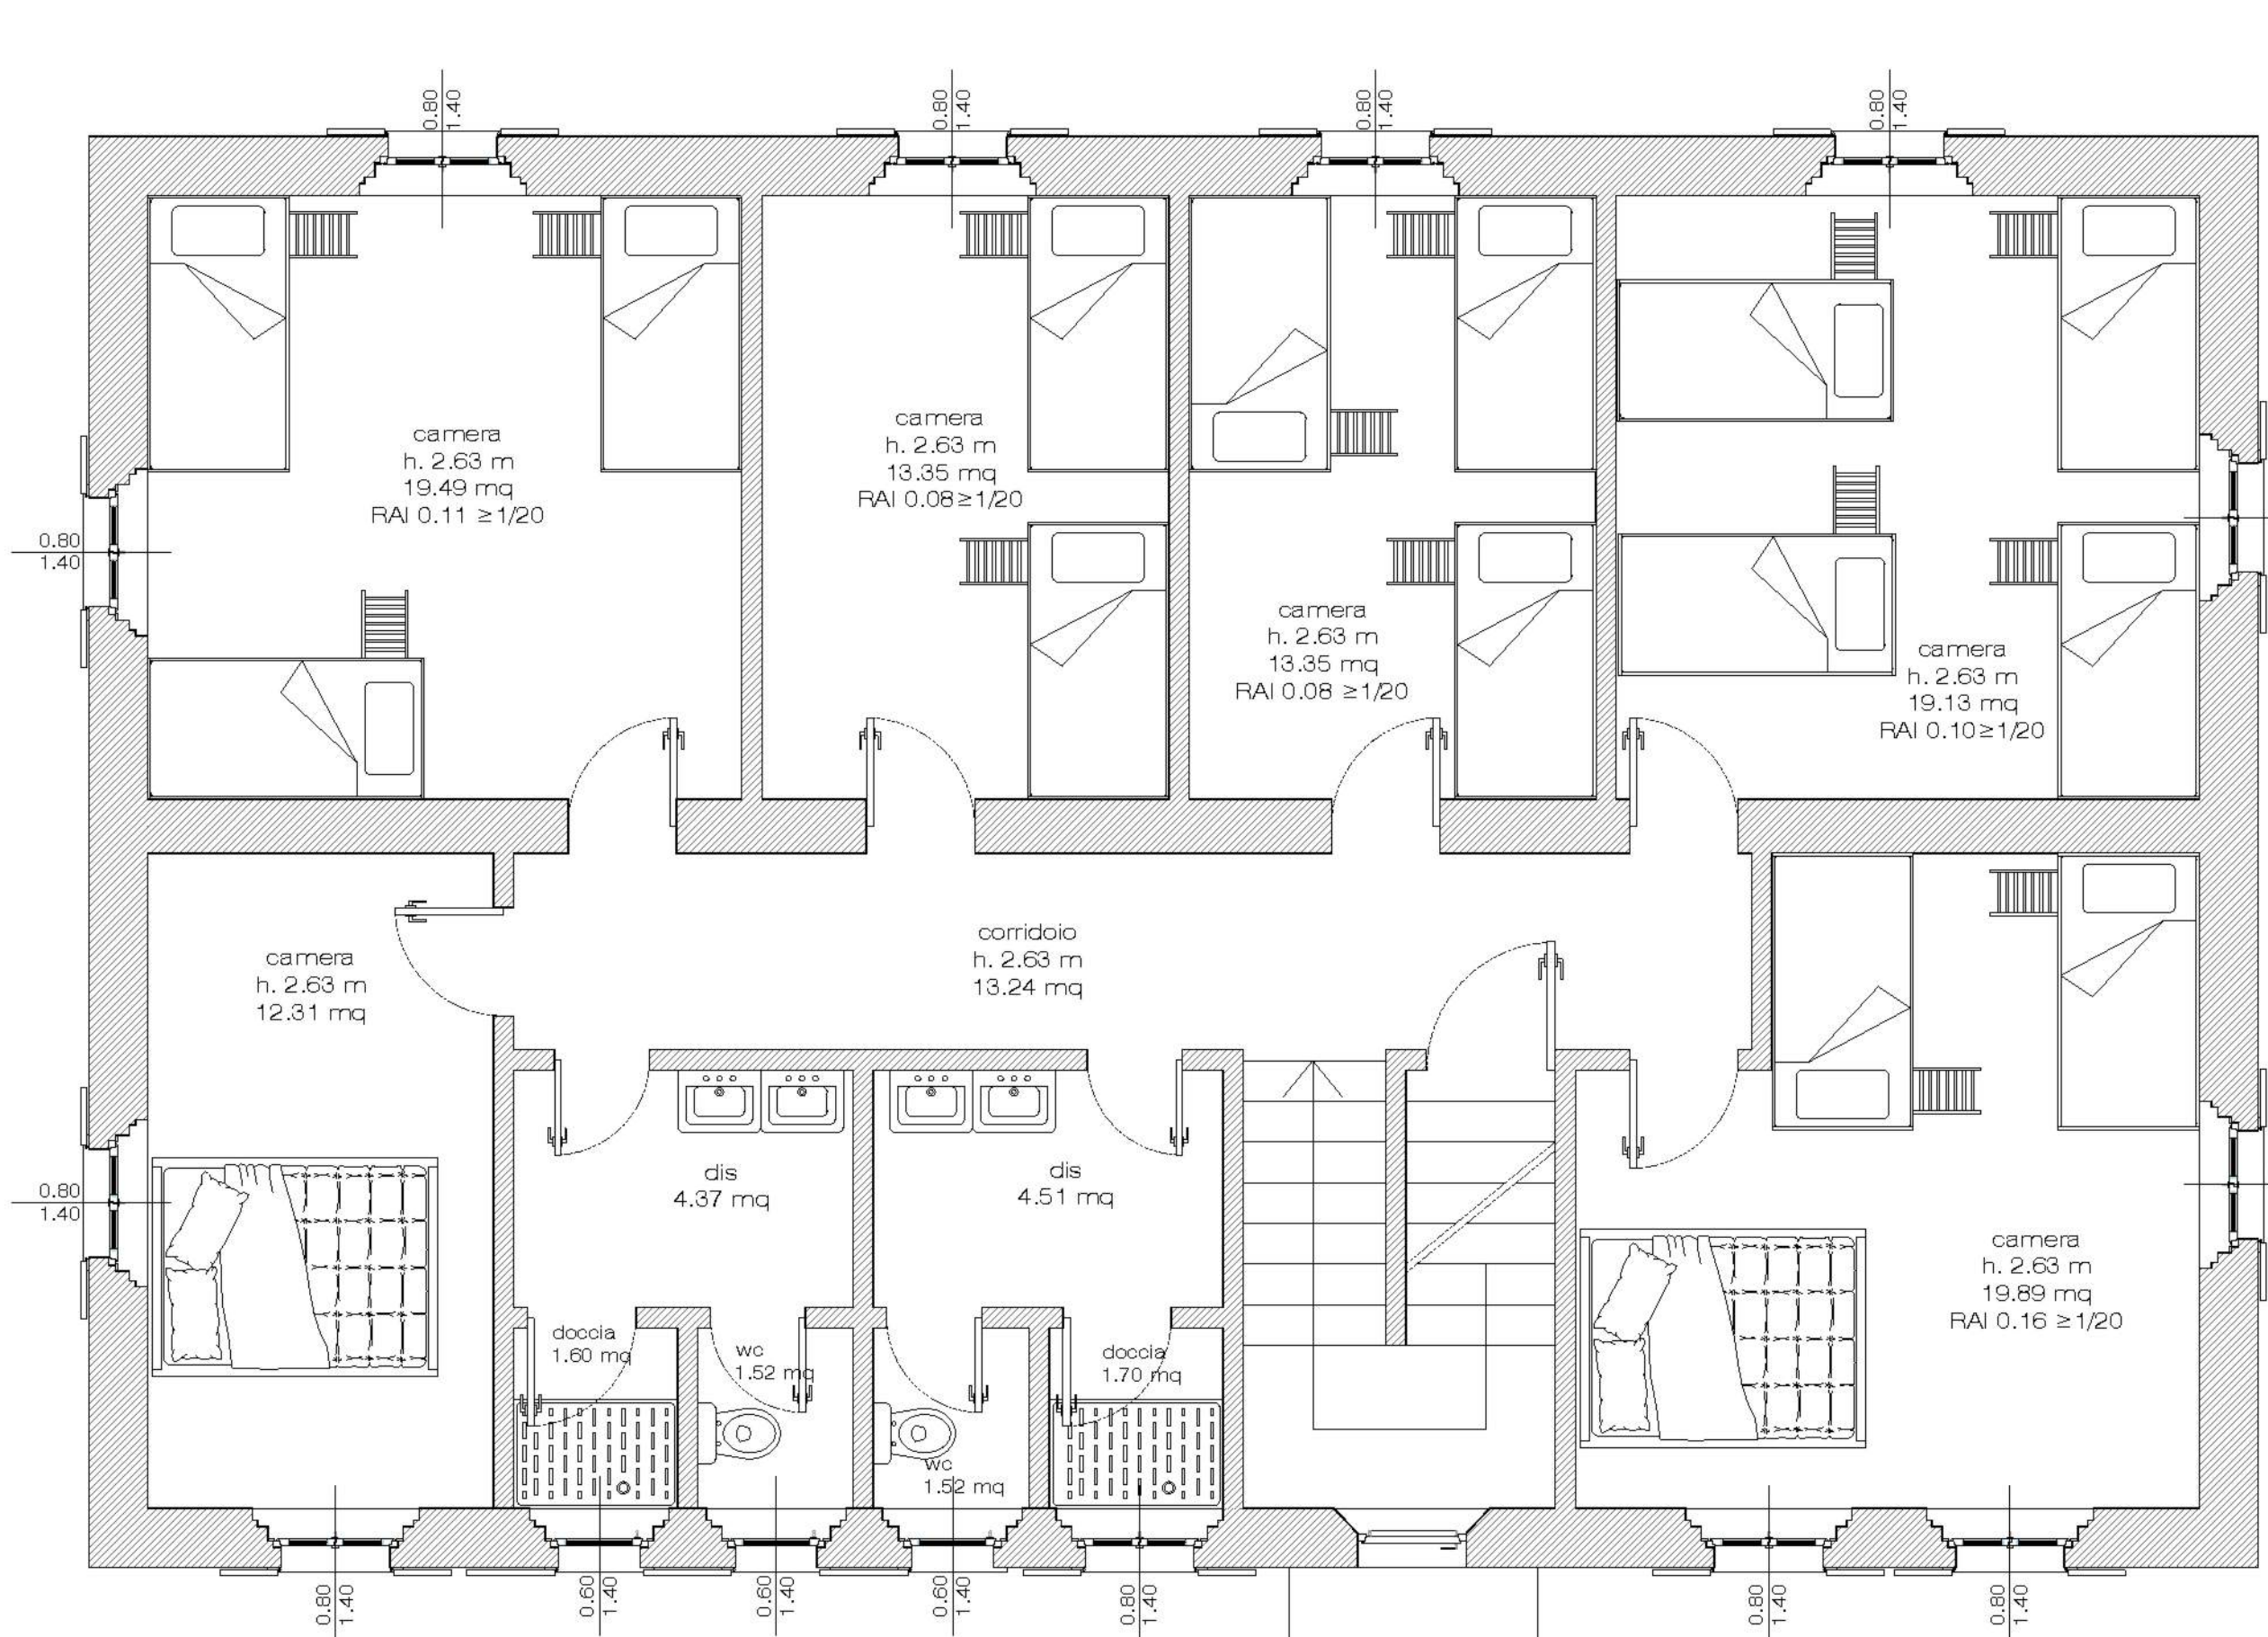


STATO DI CONFRONTO_ Pianta Piano Primo

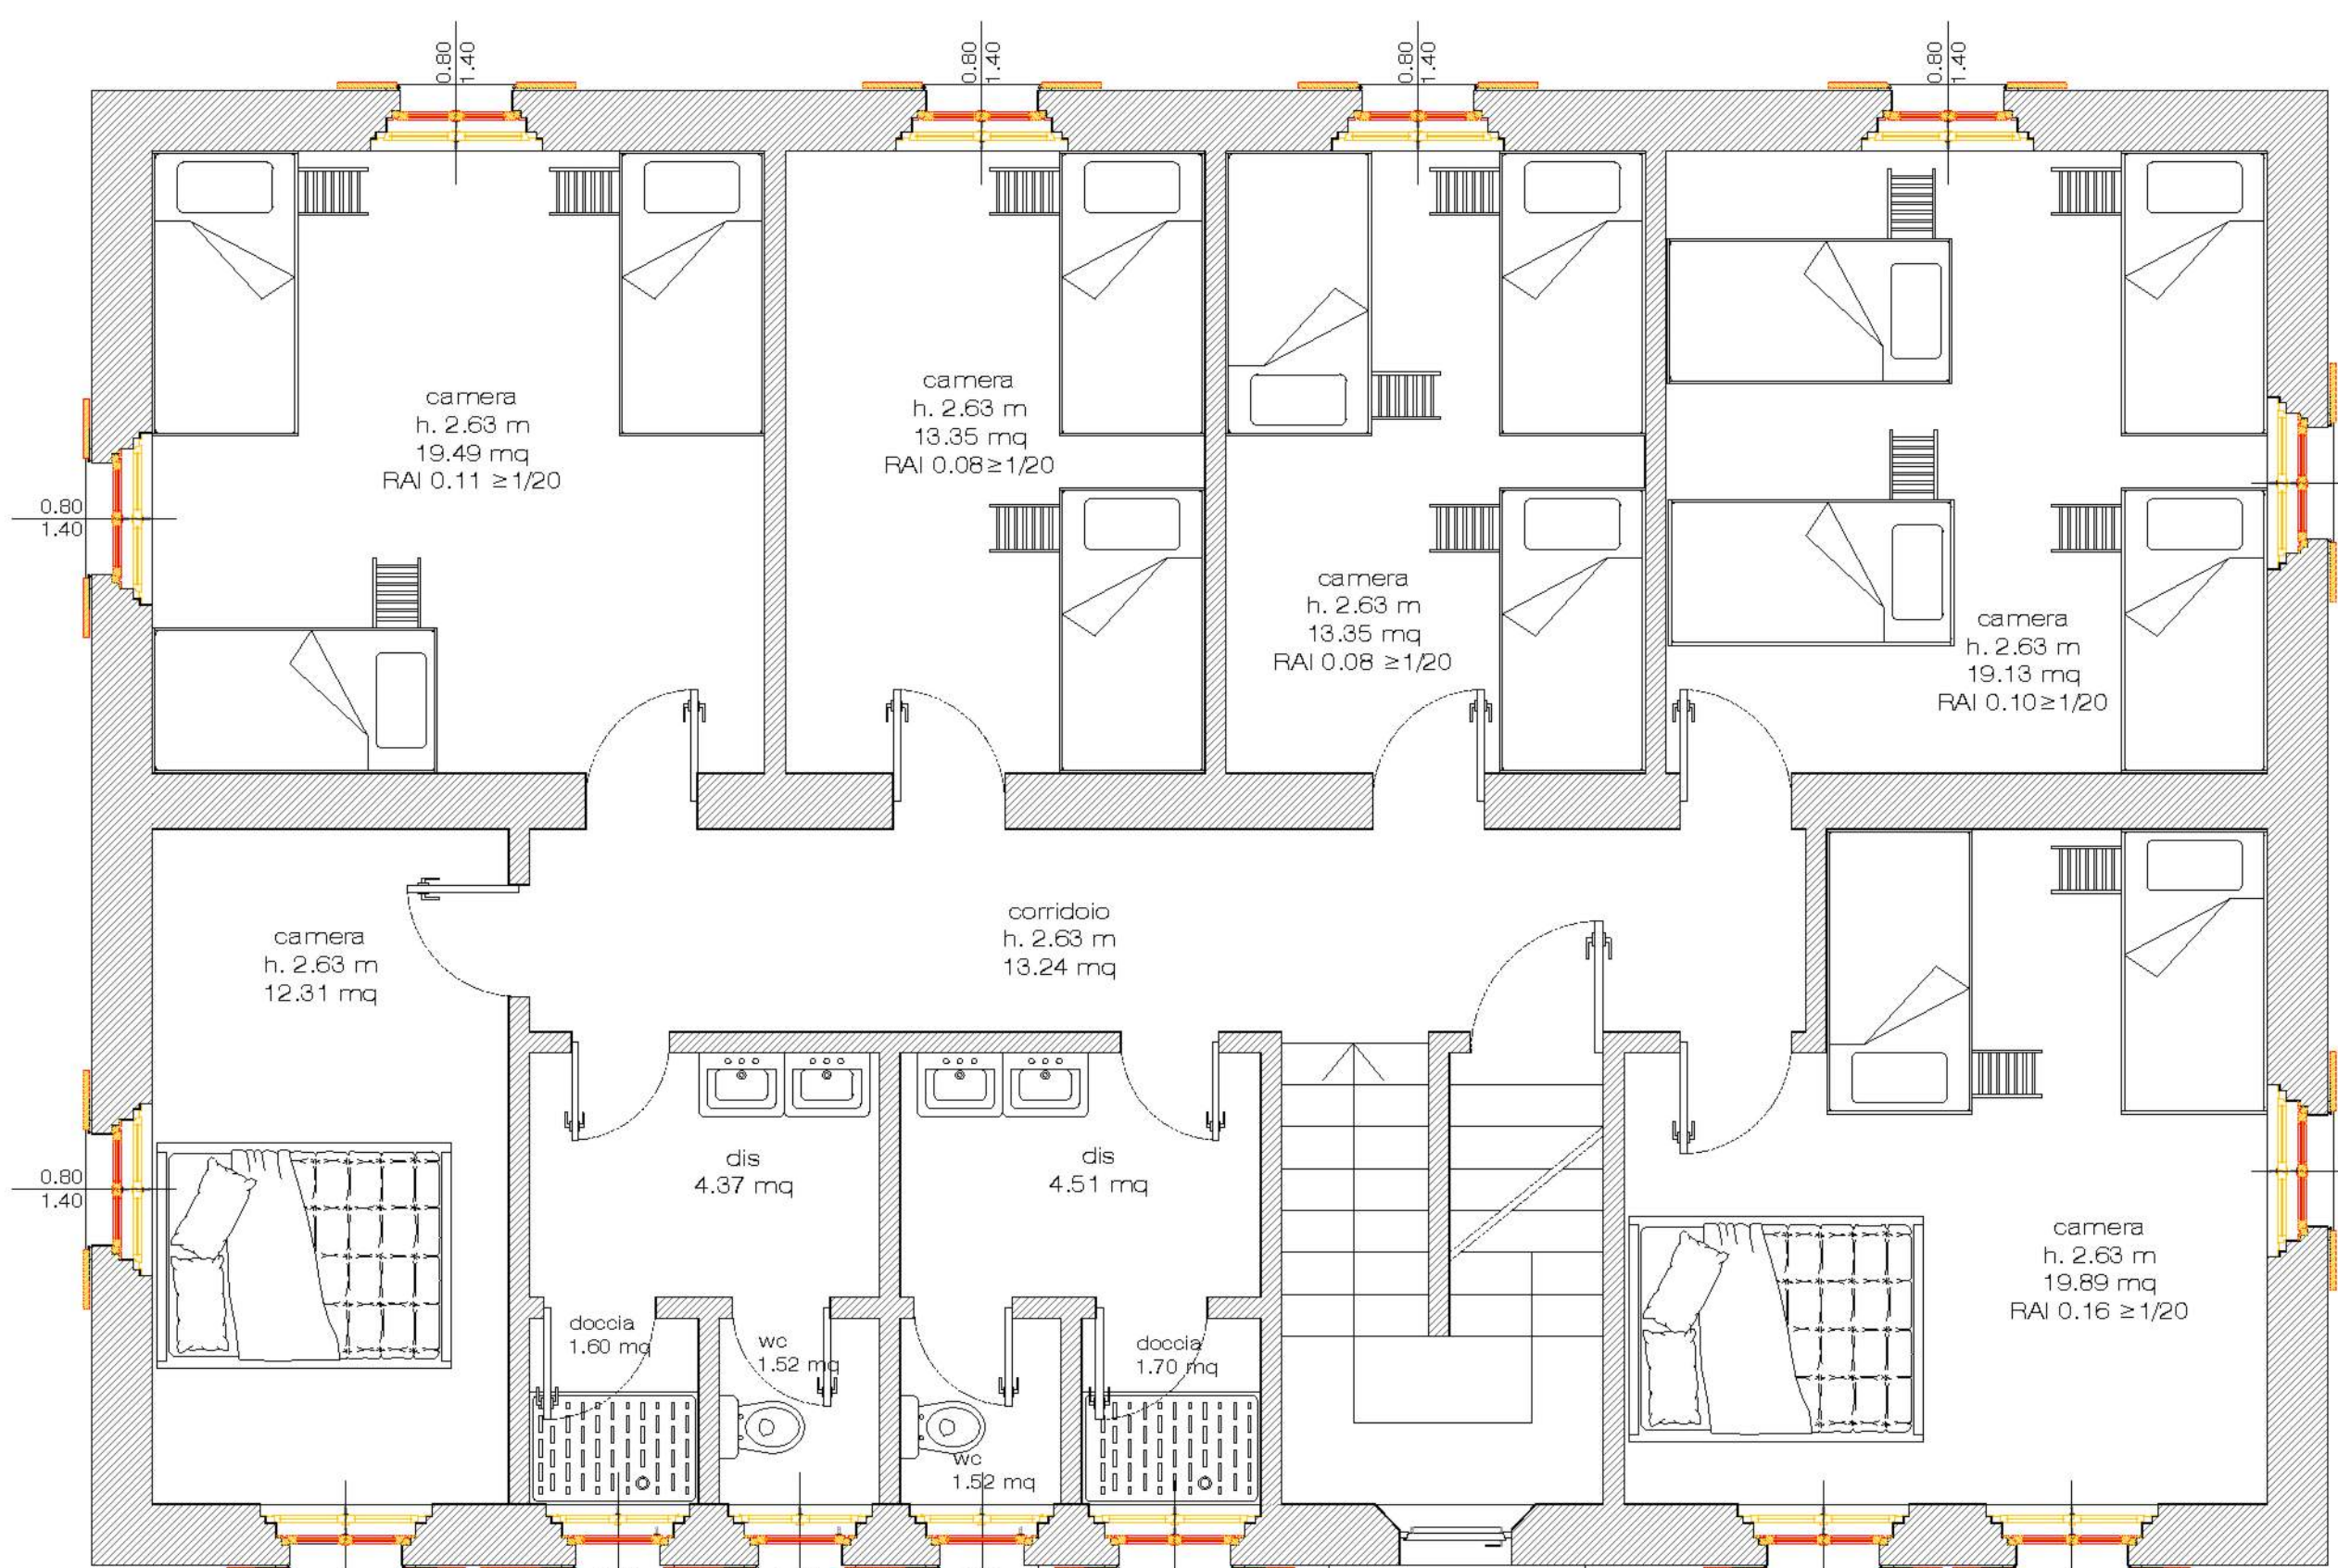


STATO DI FATTO_ Pianta Piano Sottotetto

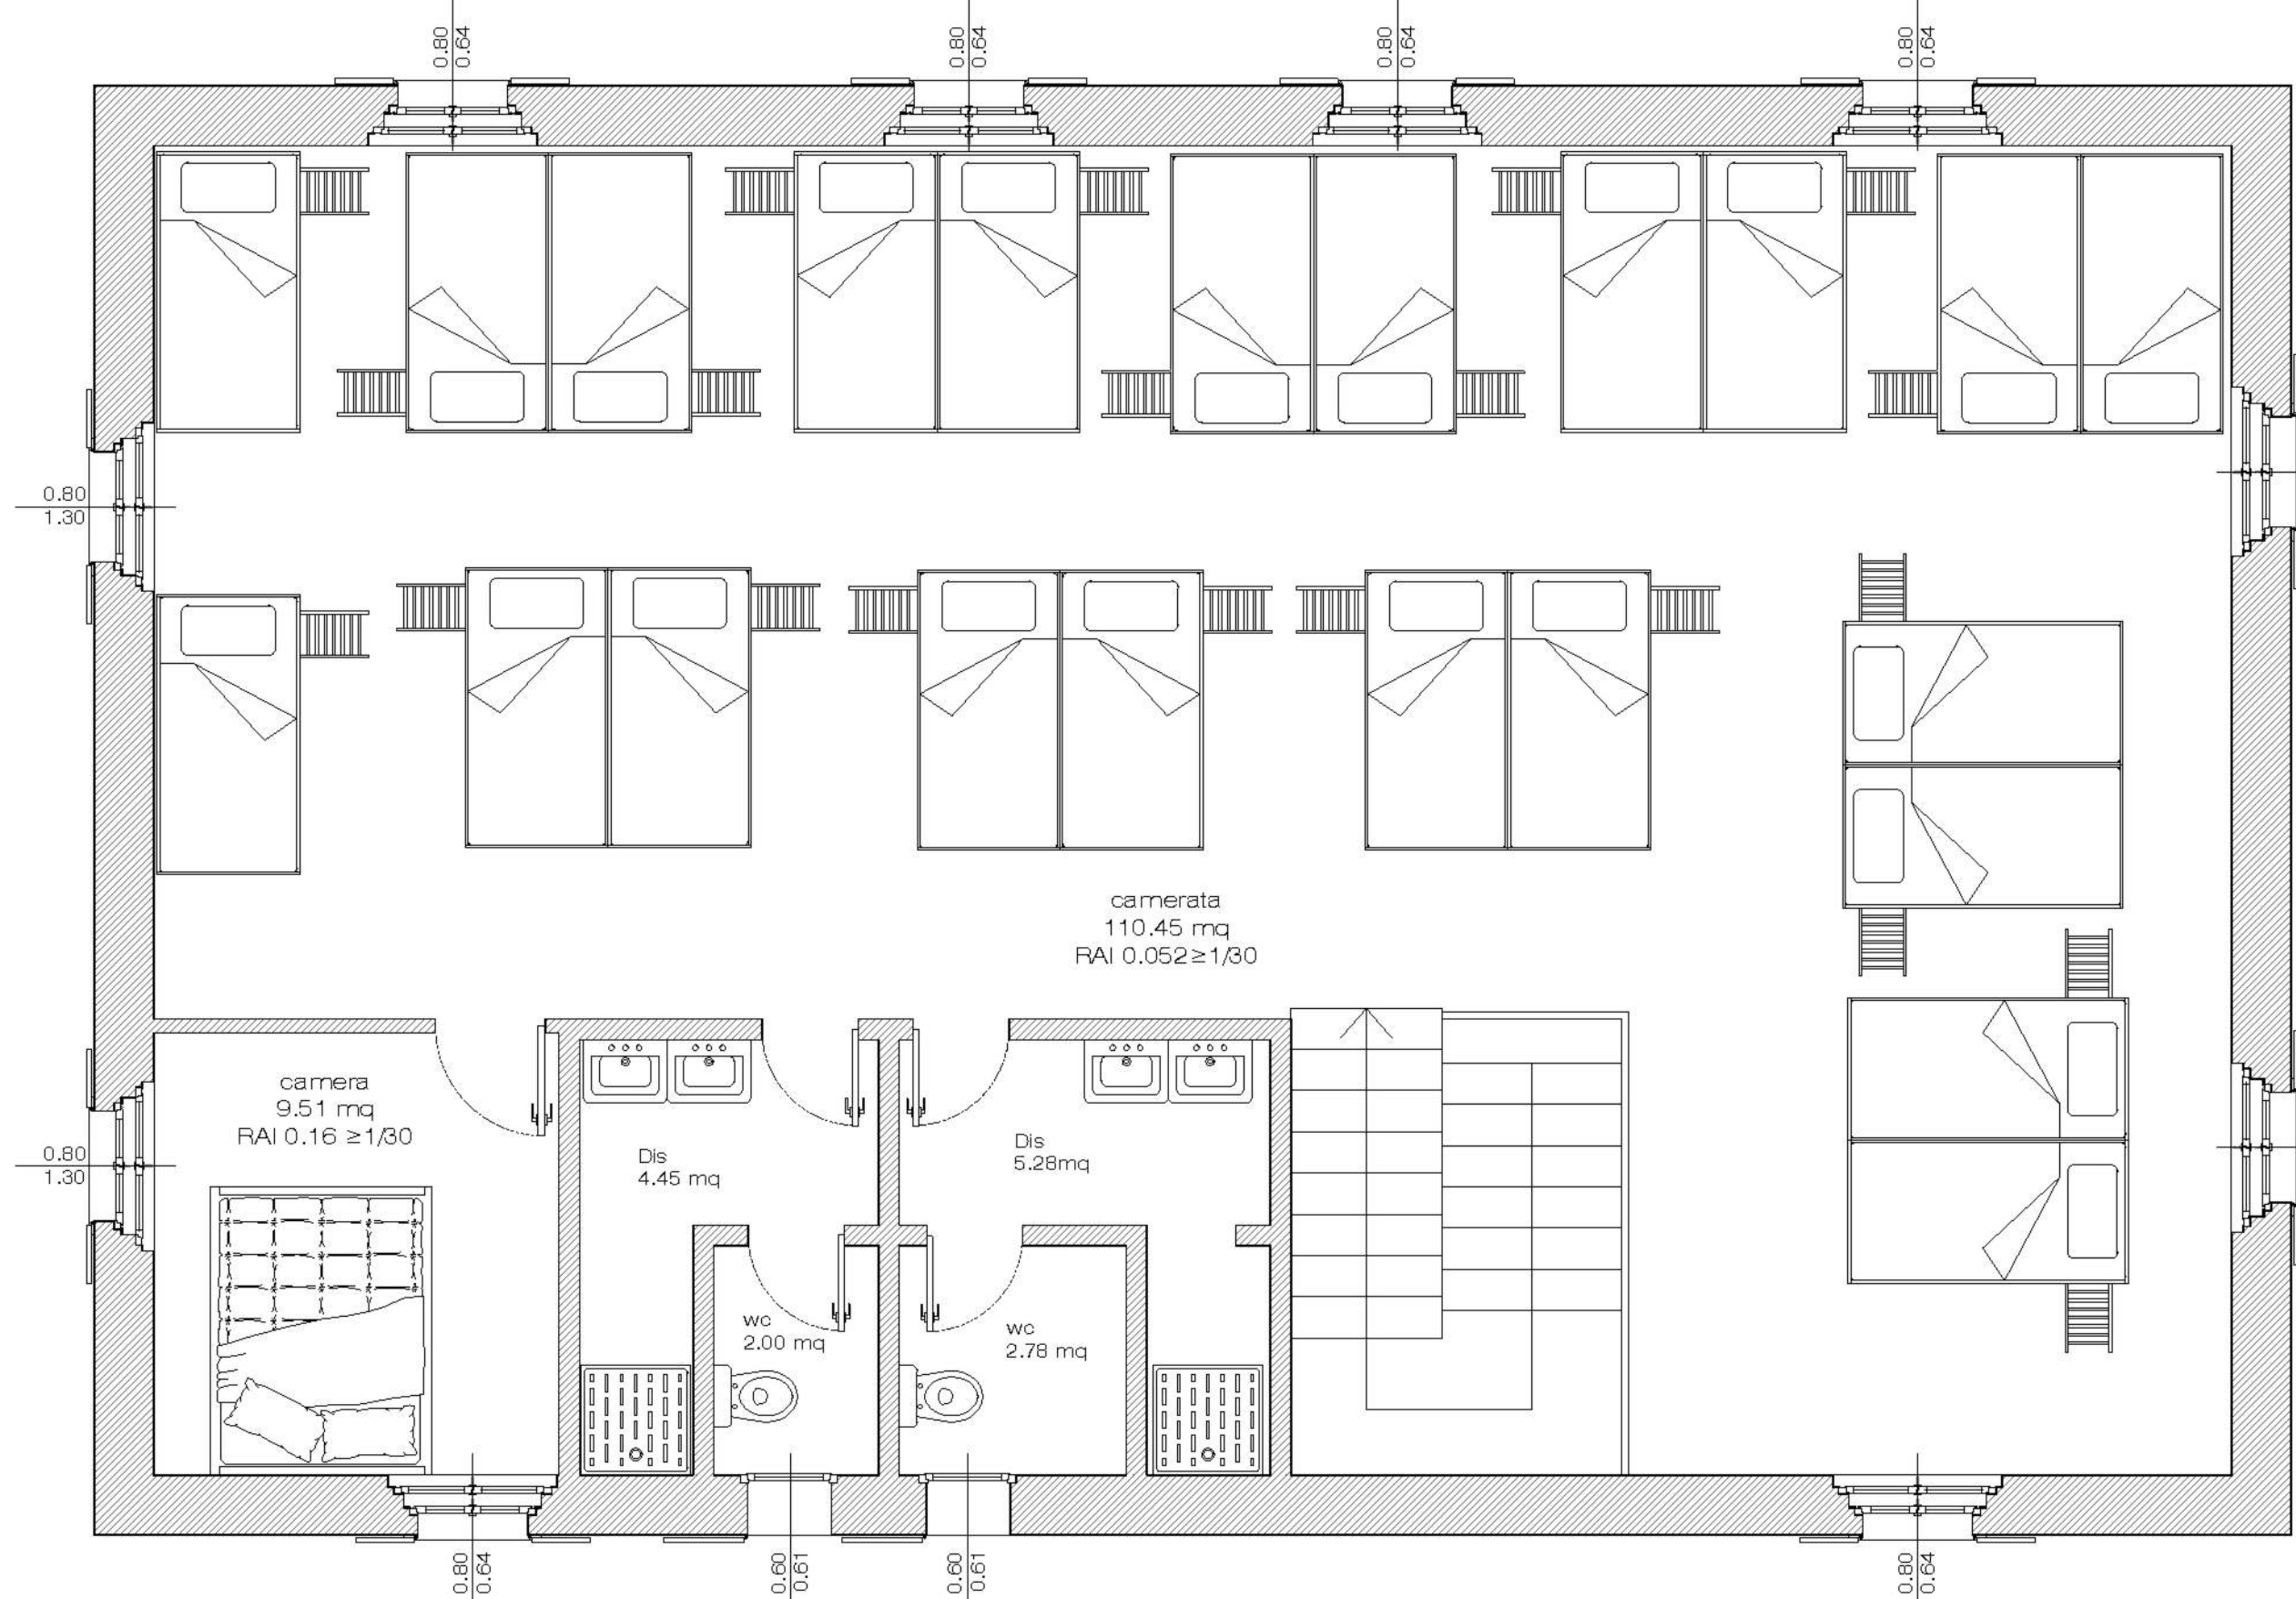

STATO DI PROGETTO_ Pianta Piano Sottotetto

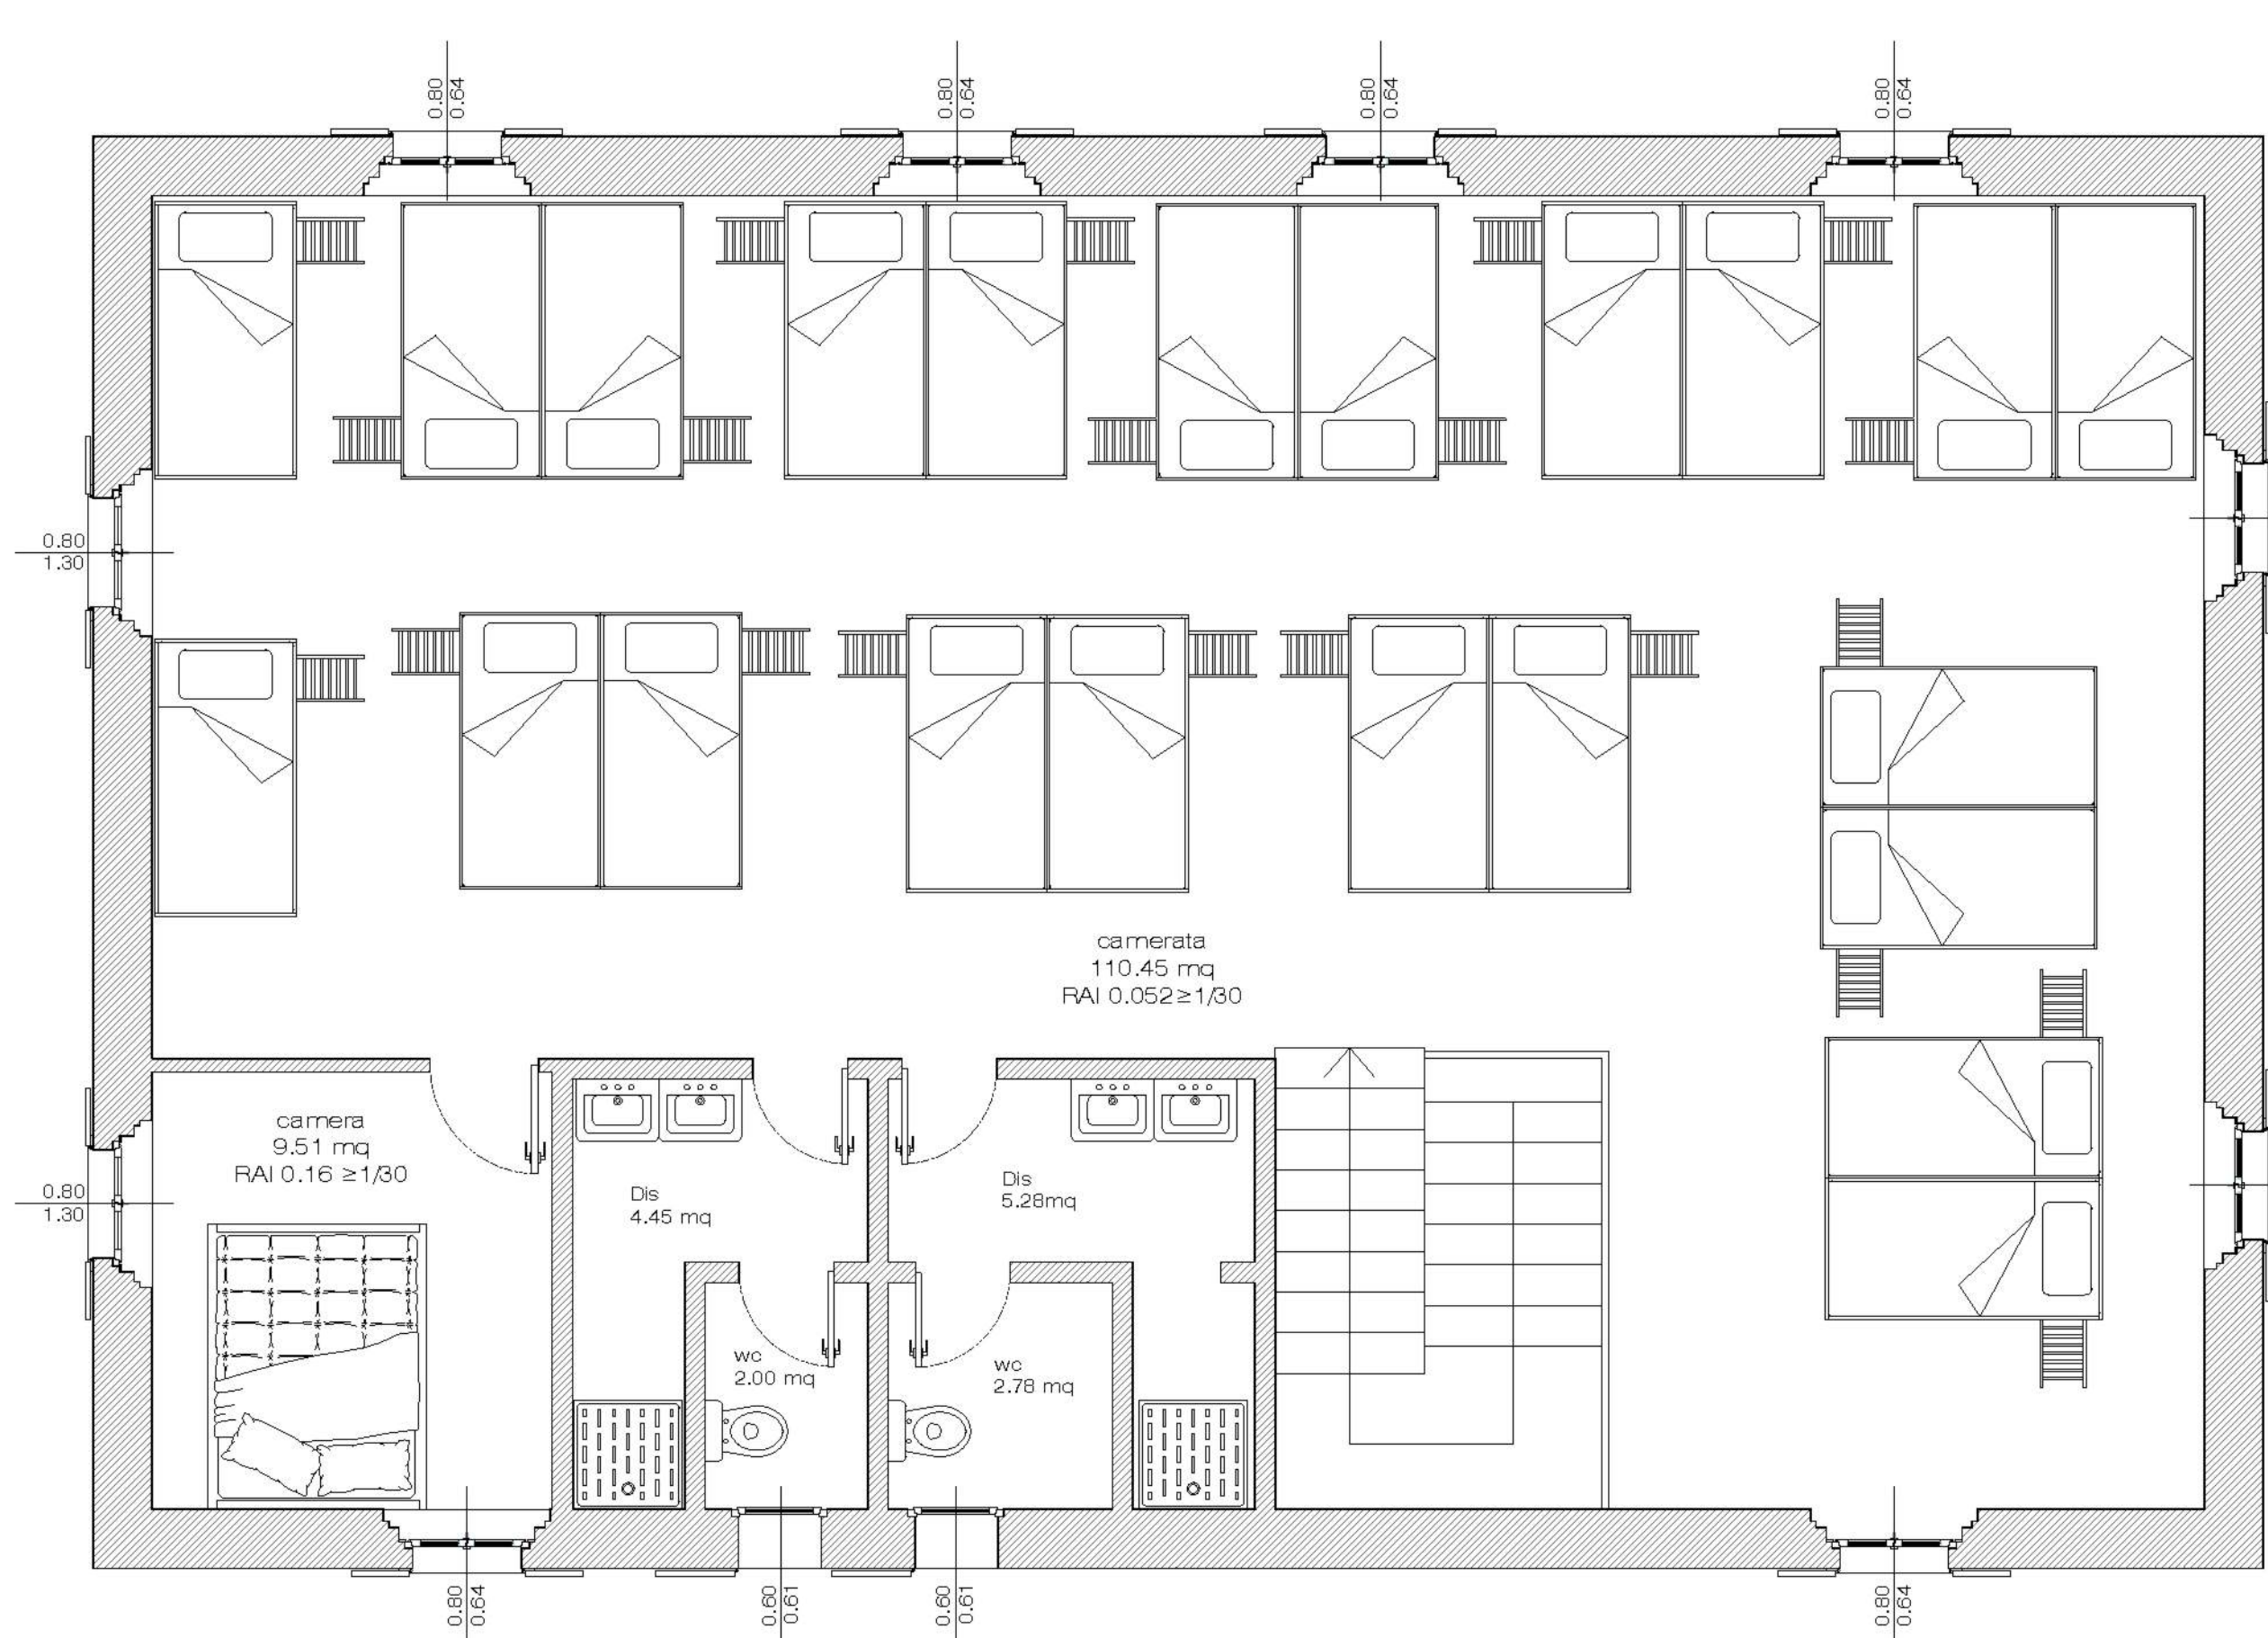


STATO DI CONFRONTO_ Pianta Piano Sottotetto

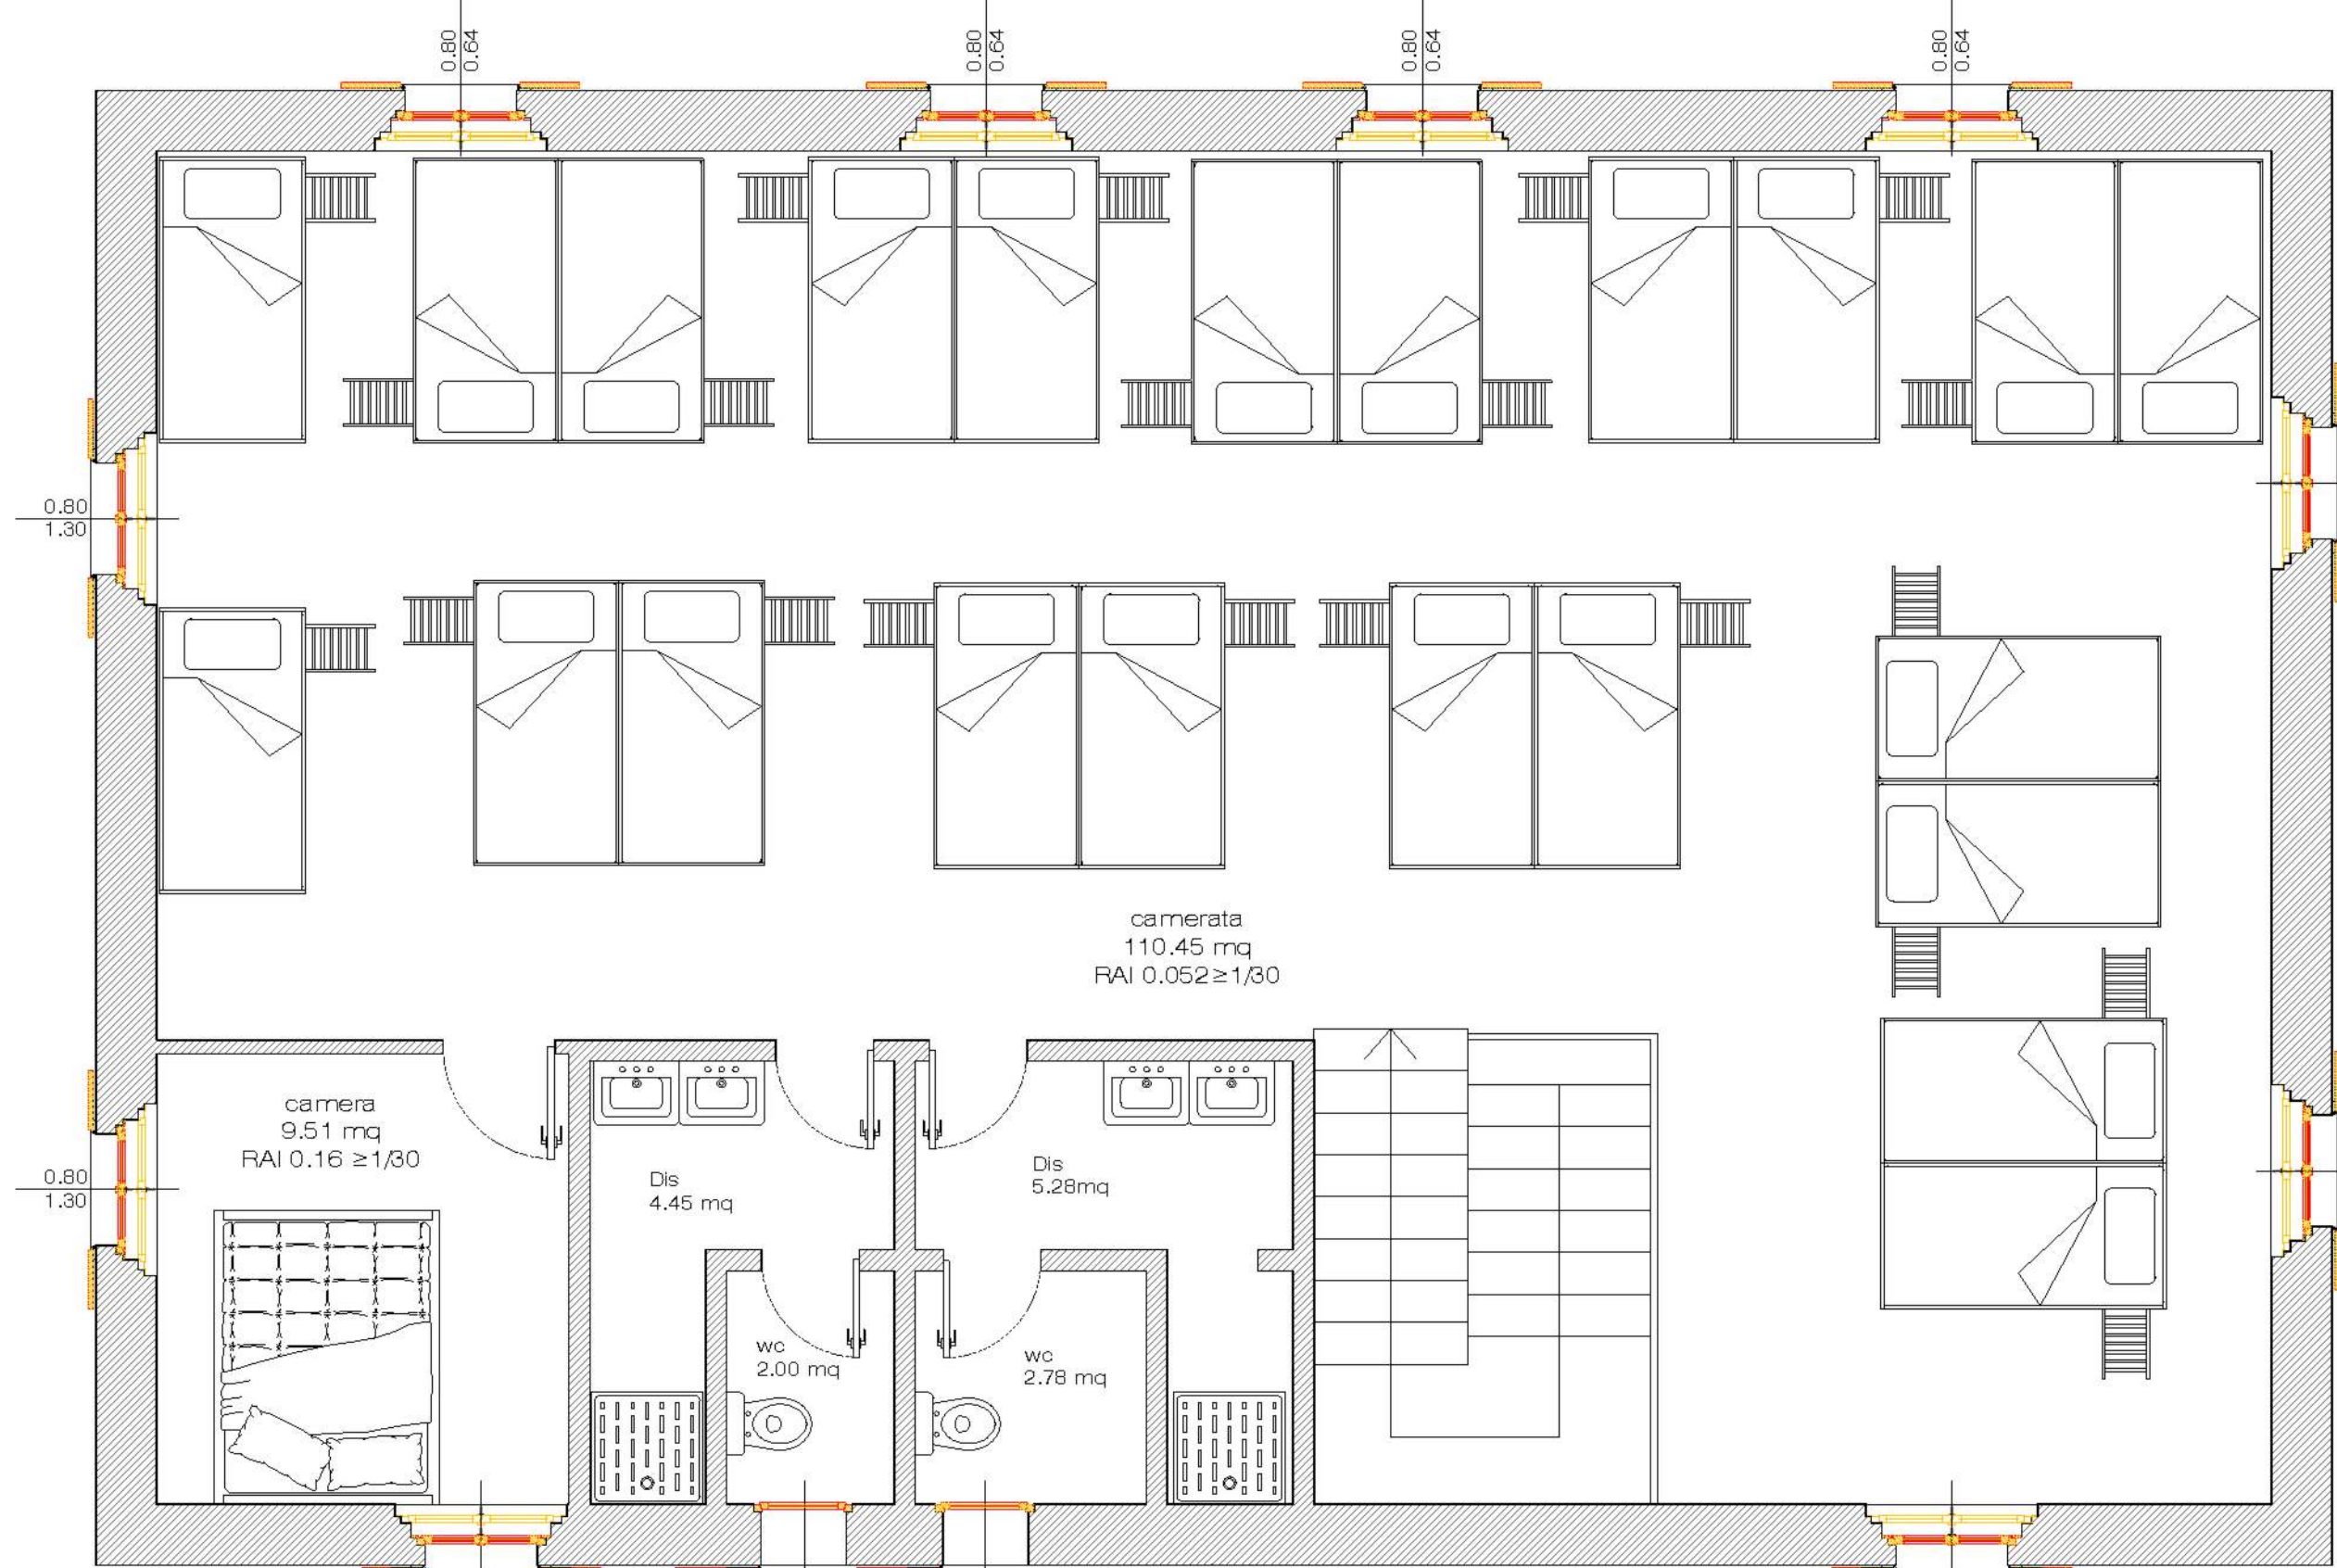

ZONA INTERVENTO A _ BIVACCO INVERNALE
Locali adibiti al pernottamento



ZONA INTERVENTO B _ COMPATTATORE
Opere funzionali alla raccolta differenziata

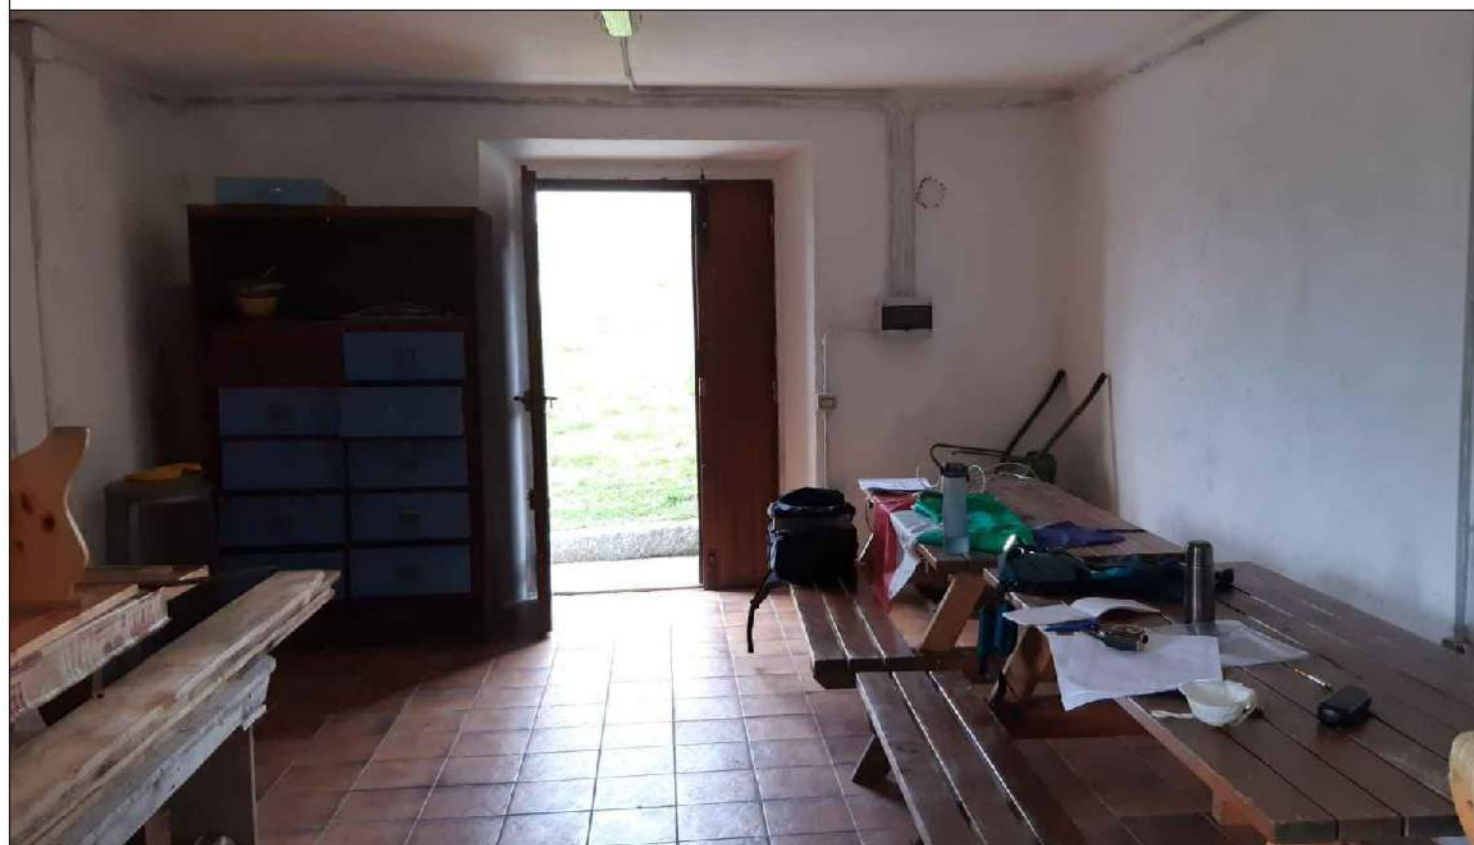

ZONA INTERVENTO C _ SISTEMA DI FILTRAZIONE
Opere e impianti funzionali all'approvvigionamento idrico



COMUNE DI SONICO PROVINCIA DI BRESCIA



PROGETTO ESECUTIVO
di
ADEGUAMENTO ENERGETICO E LOGISTICO
del
RIFUGIO BATSTONE - Altitudine 2281 m.s.l.m.
RICHIESTA DI CONTRIBUTO RELATIVA AL "BANDO PER LA
CONCESSIONE DI CONTRIBUTI AI RIFUGI ALPINISTICI ED
ESCURSIONISTICI AI SENSI DELLA L.R. 1 OTTOBRE 2015 N.27
NEL TERRITORIO LOMBARDO"

COMITATO
Amministrazione Comunale di Sonico
piazza IV Novembre, 1 - 25050 - Sonico (BS)

| | | |
|---|---------------------------------------|--|
| Tavola: | Oggetto: | STATO DI FATTO, PROGETTO e CONFRONTO PIANTA PIANO SEMINTERRATO PIANTA PIANO TERRA PIANTA PIANO PRIMO PIANTA SOTTOTETTO |
| 10 | Scala: | 1:50 |
| a | Data: | Maggio 2023 |
| Tecnico progettista: | Spazio riservato all'Ufficio Tecnico: | Aggiornamenti: |
| Dr. Ing. Fabio Gaiacci Ufficio Tecnico Comunale - piazza IV Novembre, 1 - Sonico (Bs) | | |

Questo disegno è proprietà riservata e non può essere riprodotto senza nostra autorizzazione scritta