


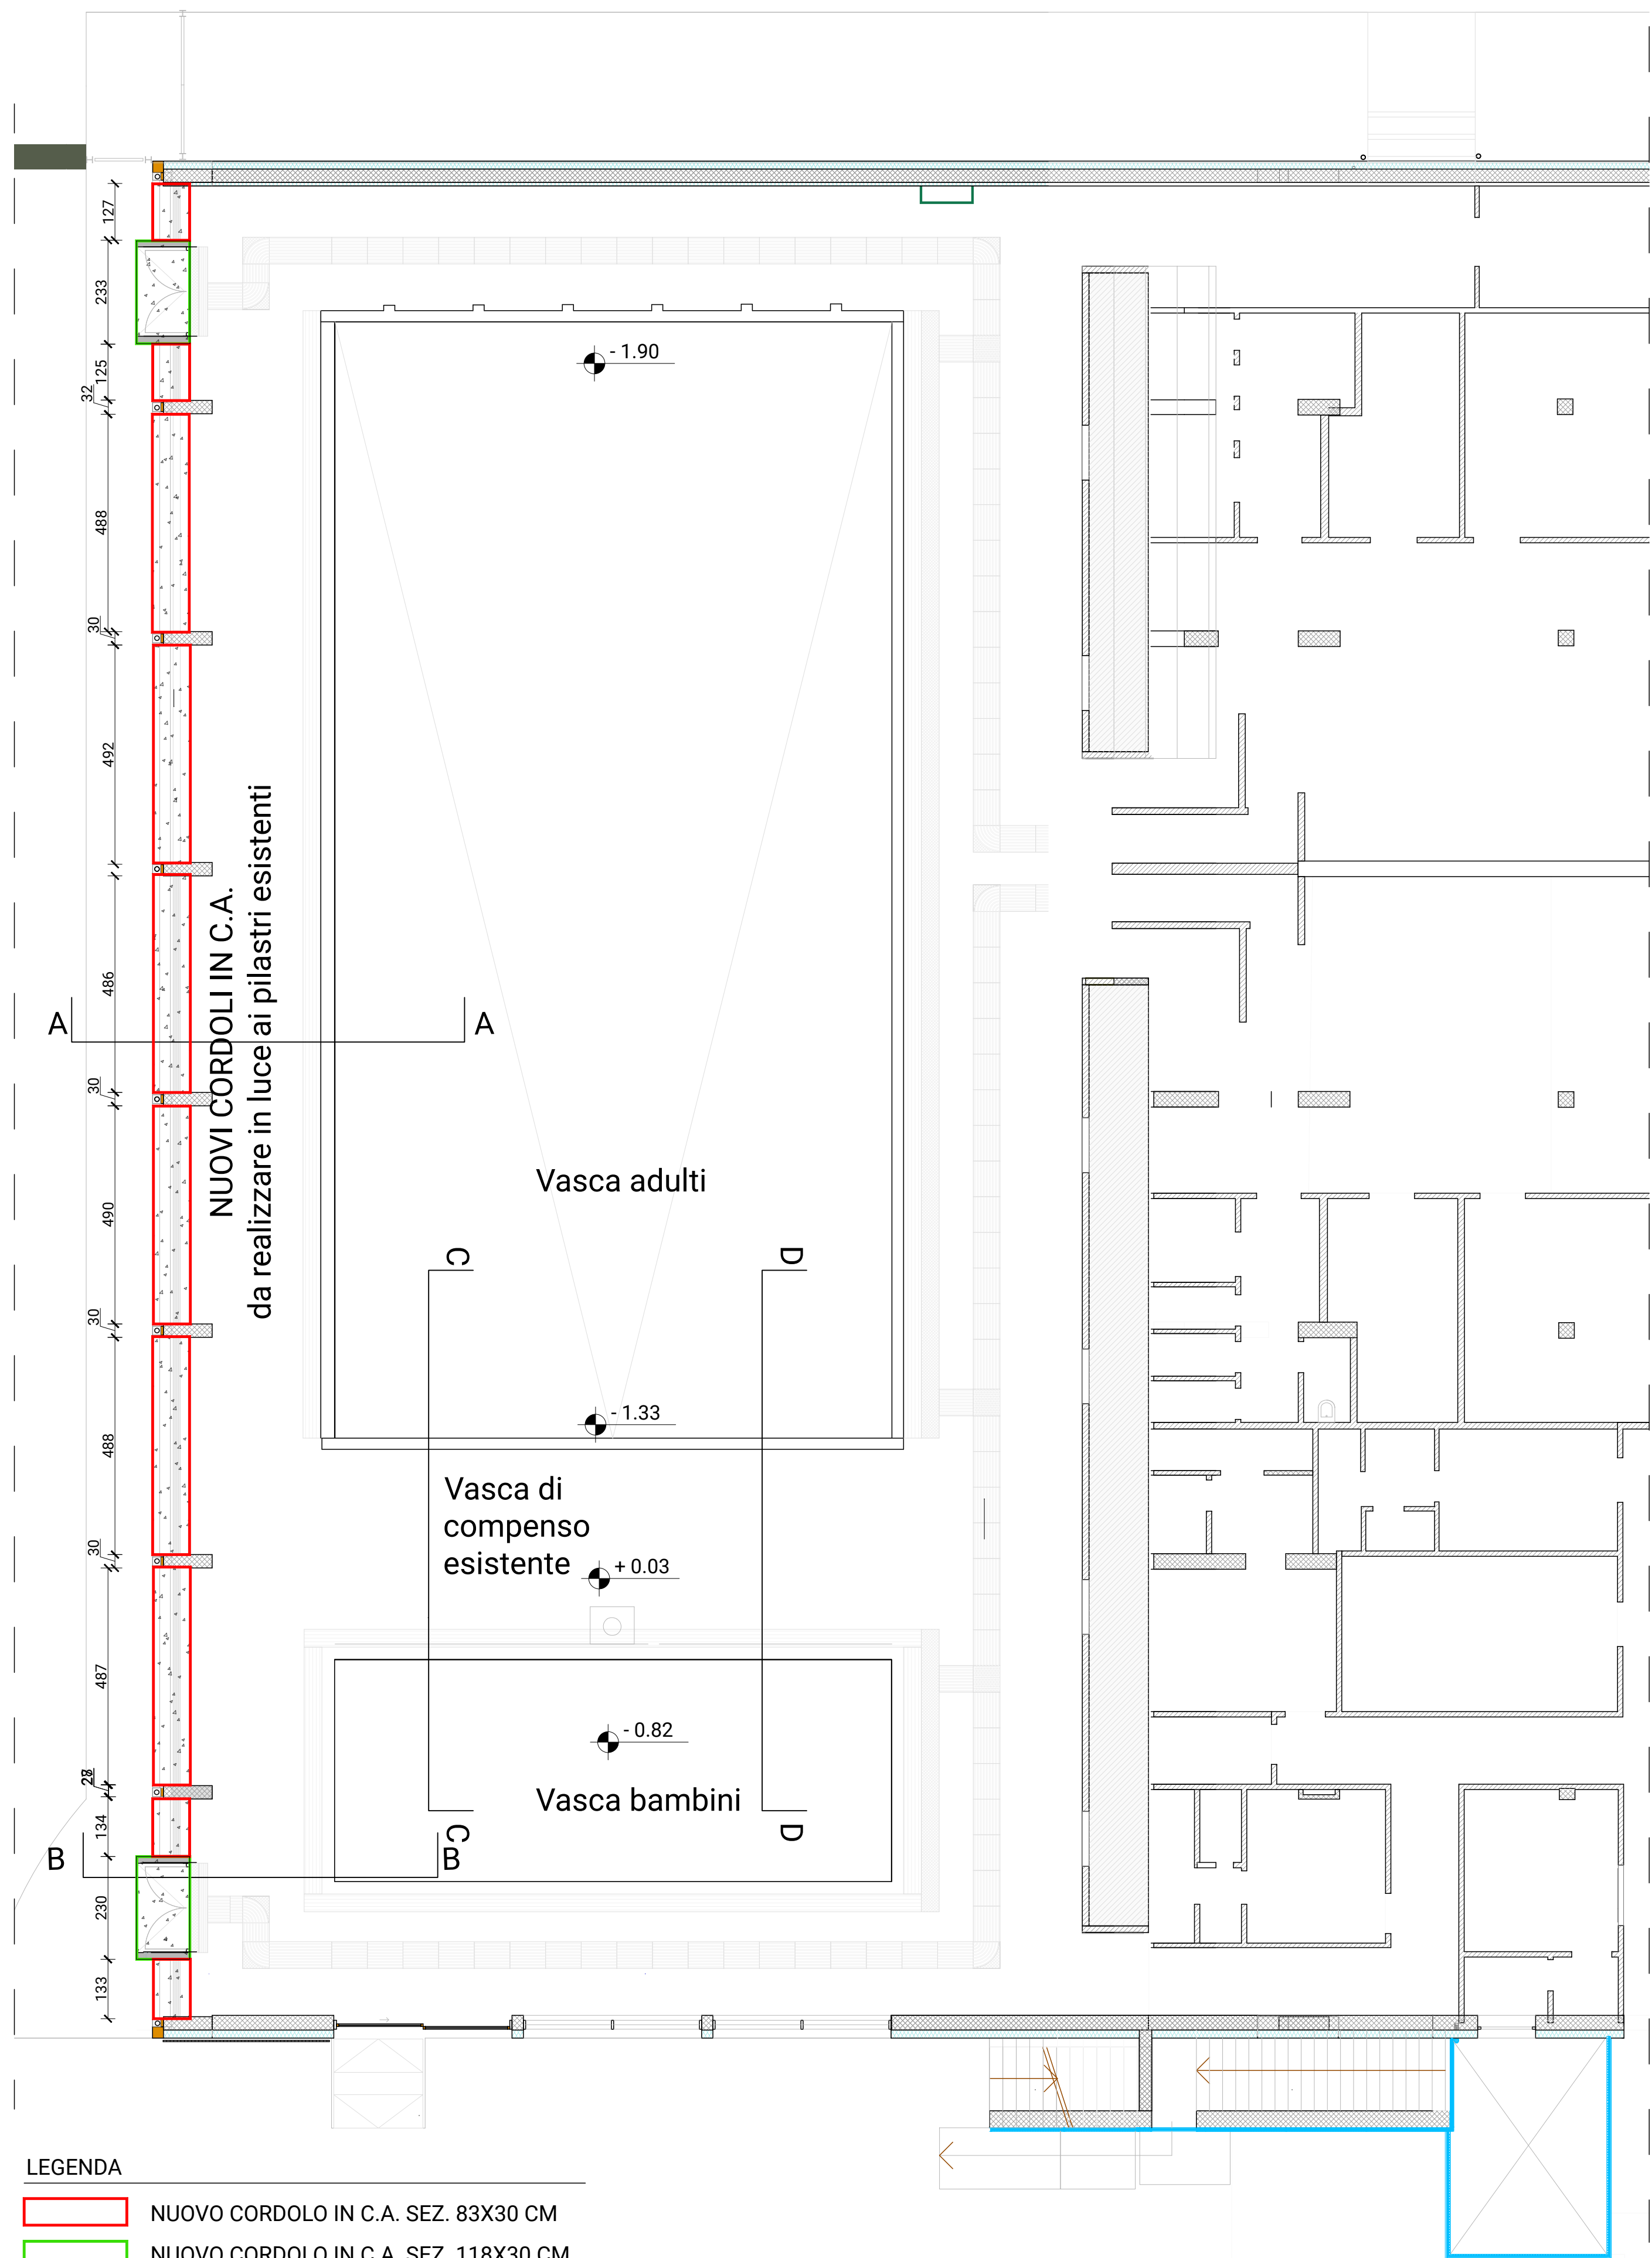


- LEGENDA**
- NUOVO CORDOLO IN C.A. SEZ. 83X30 CM
 - NUOVO CORDOLO IN C.A. SEZ. 118X30 CM
 - NUOVO PARAPETTO sez. 20x20x2 mm
ALTEZZA COME DA ARCHITETTONICO


VERIFICARE IN FASE DI DL LA LUNGHEZZA DEI NUOVI CORDOLI, SULLA BASE DELLA DISTANZA TRA I PILASTRI ESISTENTI

PIANTA PIANO TERRA Stato di Progetto - scala 1:100


SEZIONE AA - scala 1:50

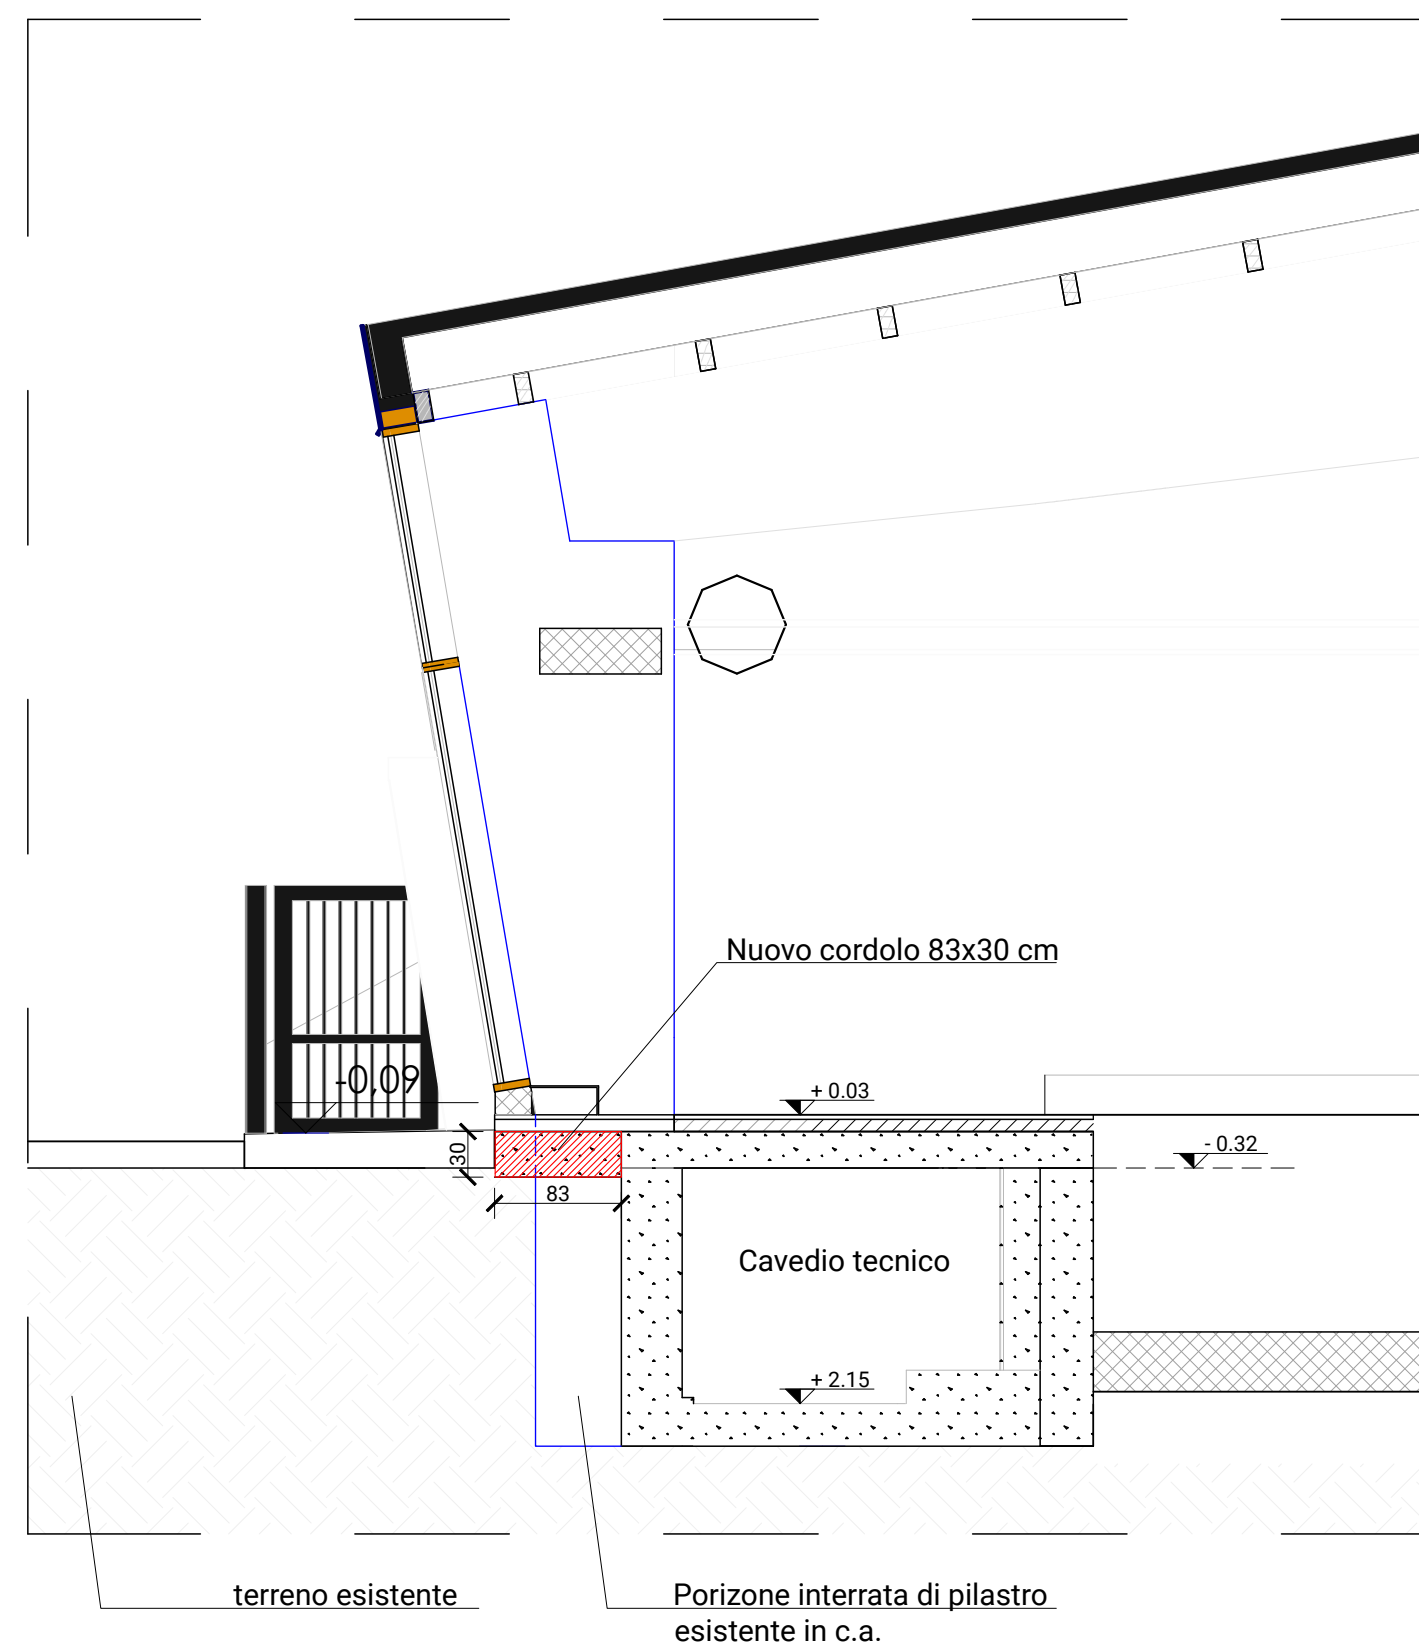


DETAGLIO CORDOLO IN C.A. 83x30 CM - Scala 1:20

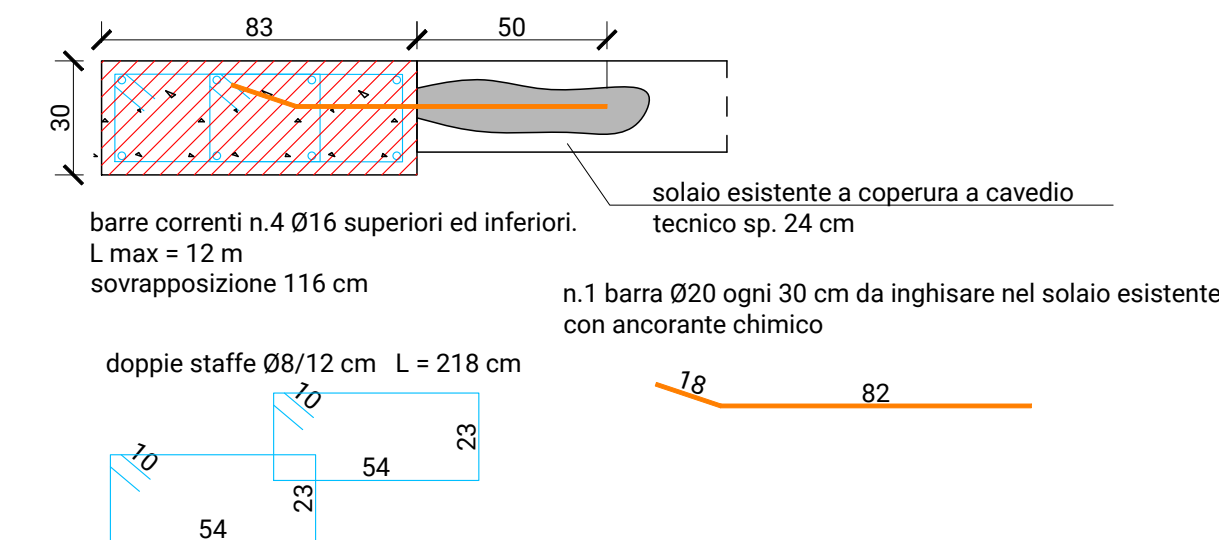


SVILUPPO CORDOLO IN C.A. 83x30 CM - Scala 1:20

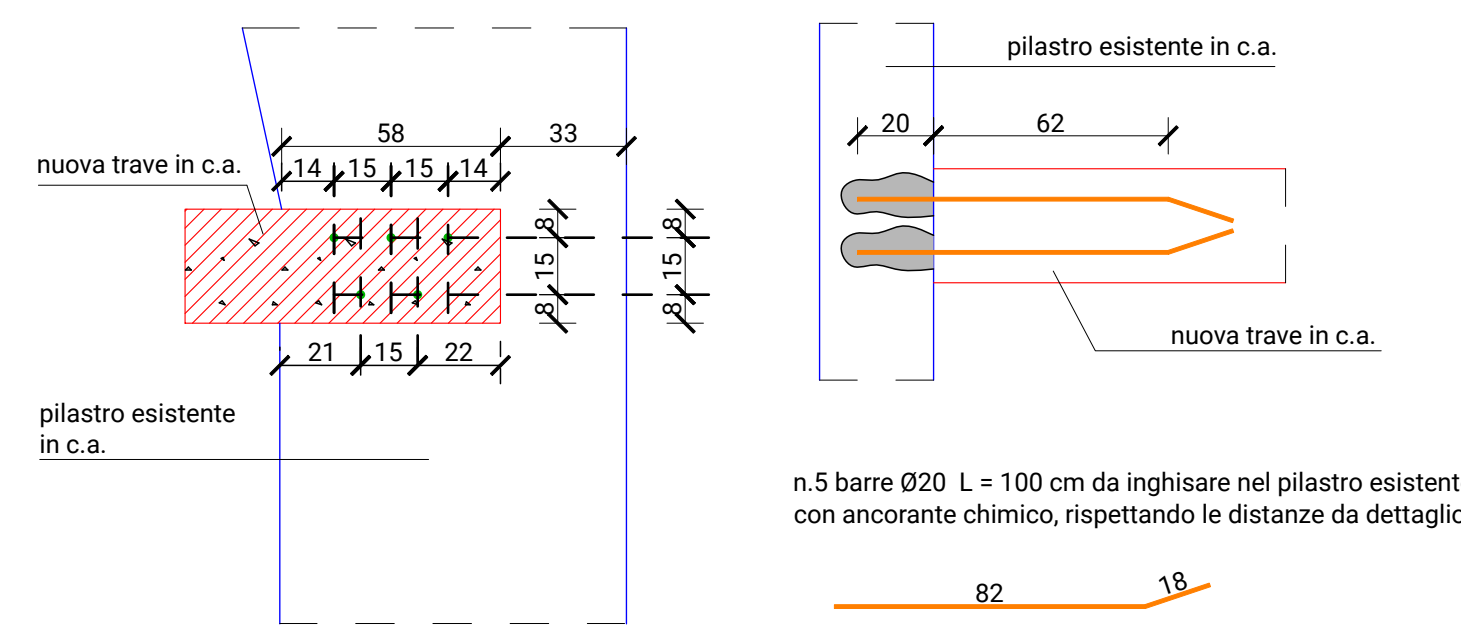


DETAGLIO CORDOLO IN C.A. 118x30 CM - Scala 1:20

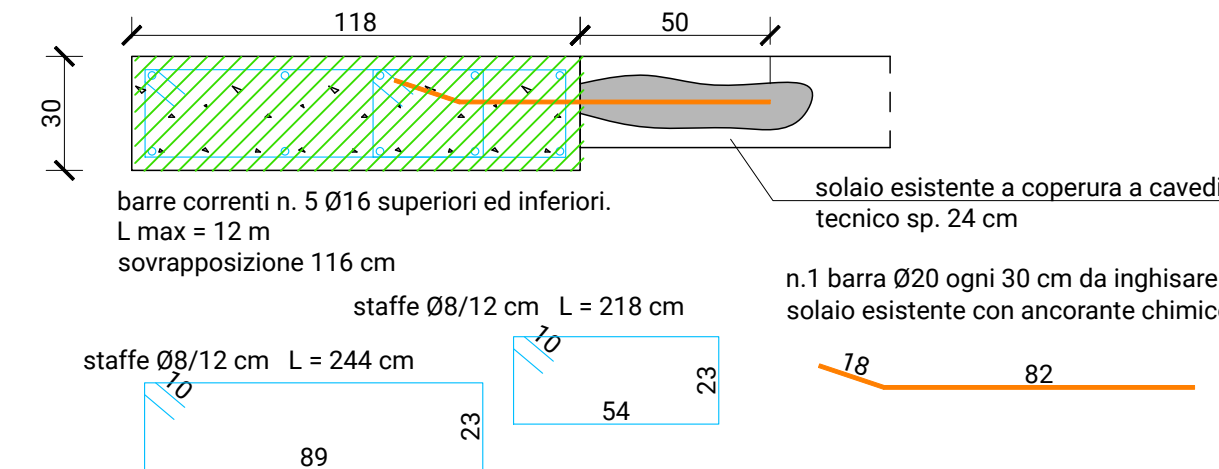

SVILUPPO CORDOLO IN C.A. 83x30 CM - Scala 1:20

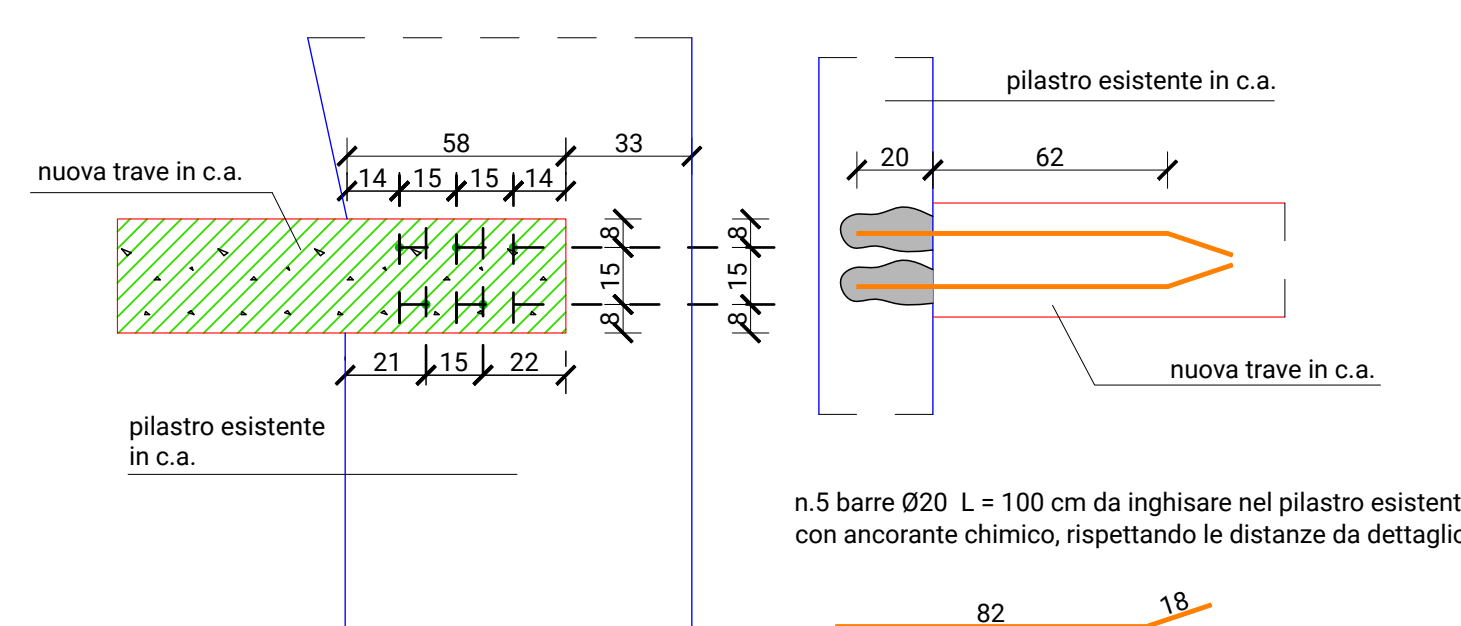

SEZIONE BB - scala 1:50

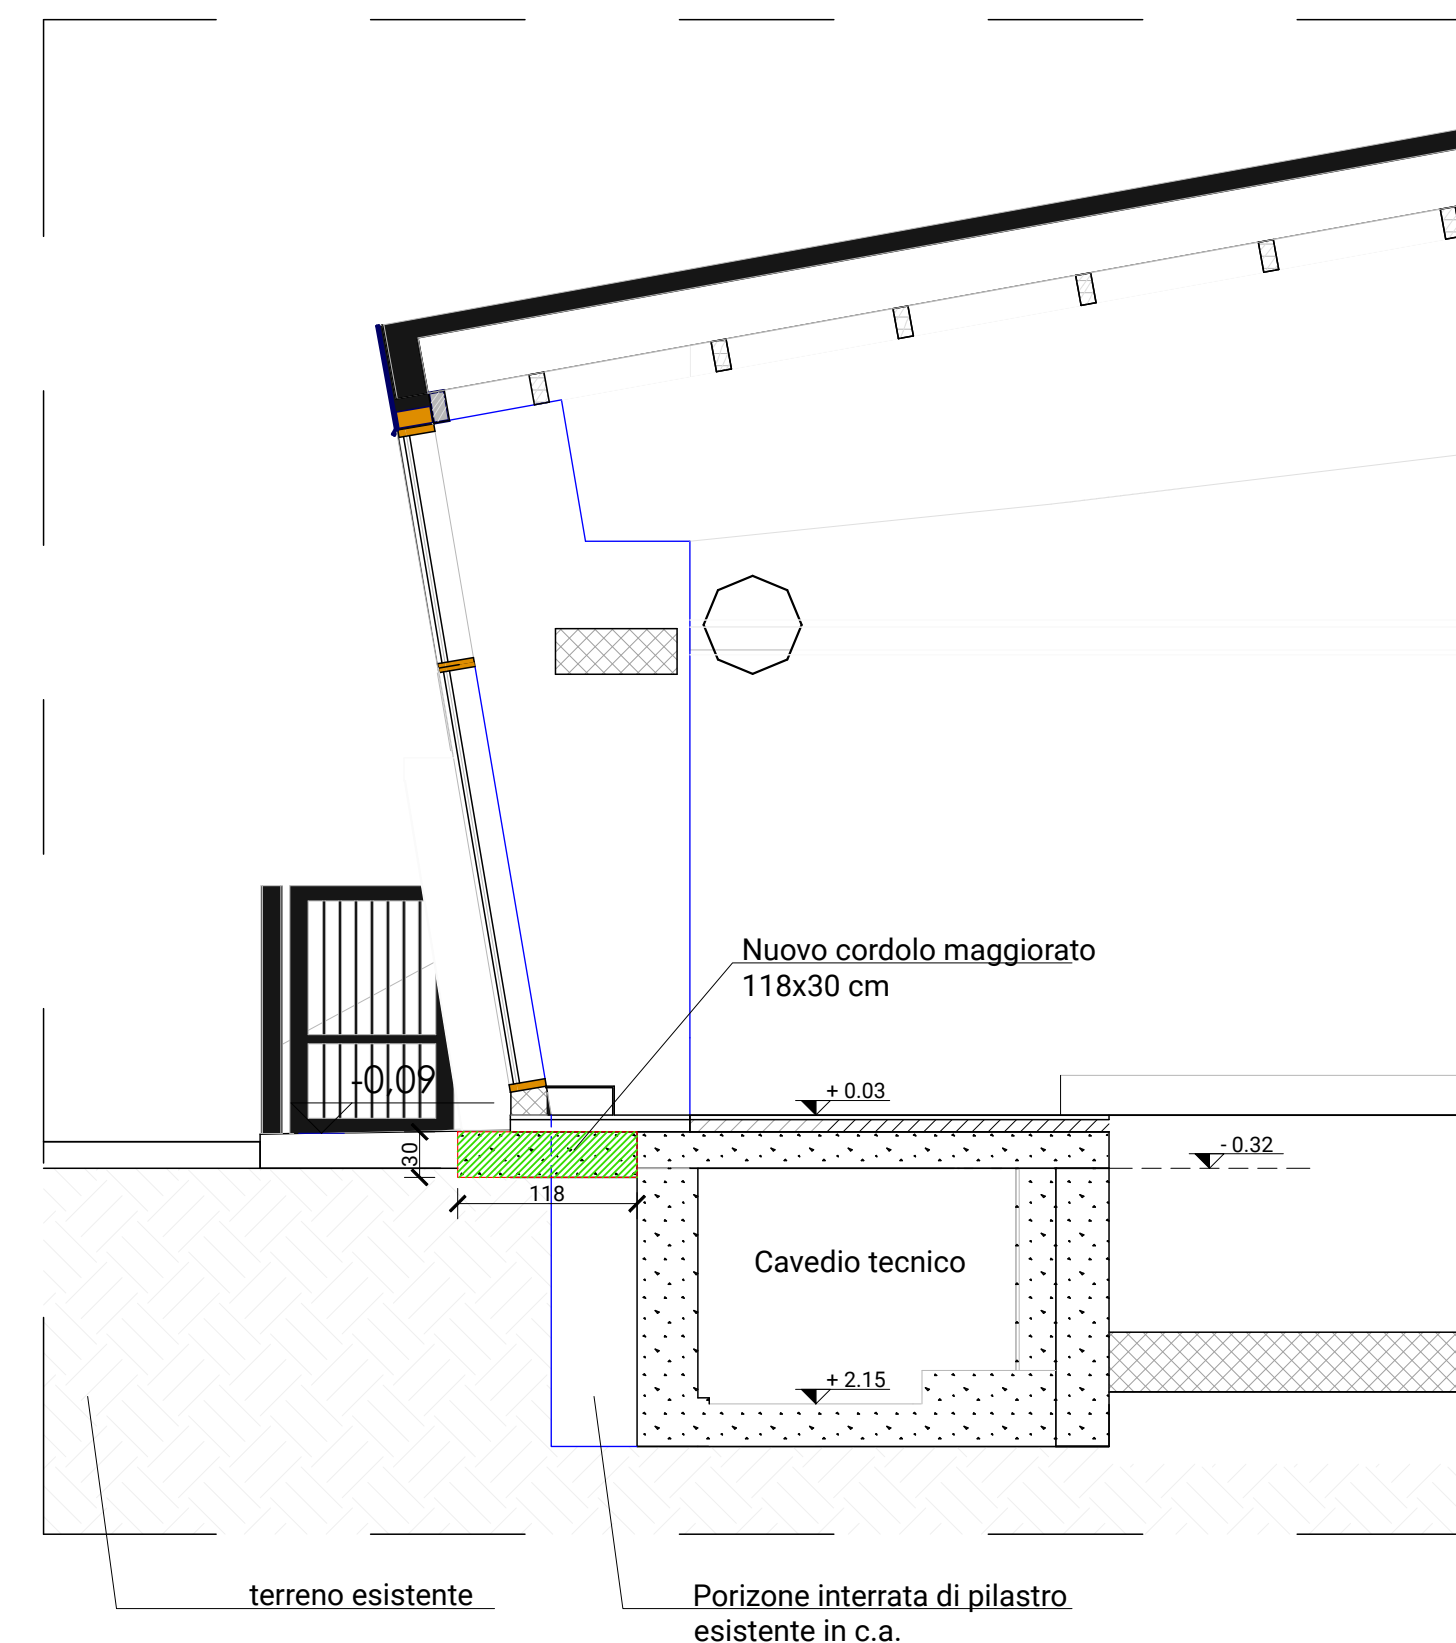

- CALCESTRUZZO PER FONDAZIONI

Classe di resistenza	C25/30
Classe di esposizione	XC2
Classe di consistenza allo scarico	S5
Max rapporto acqua/cemento	0,60
Dimensione massima aggregato D	16 mm
Copri ferro Cmin	35 mm

- ACCIAIO PER C.A.

Classe	B450C
--------	-------

COMUNE DI EDOLO (BS) | INDIRIZZO VIA ALESSANDRO MORINO, 30

ADEGUAMENTO TECNICO IGIENICO SANITARIO ED EFFICIENTAMENTO ENERGETICO DELLA PISCINA COMUNALE

procedura: AFFIDAMENTO DIRETTO ai sensi dell'art. 1, comma 2, lettera a) della Legge 11 settembre 2020 n°120, come modificata dalla Legge 29 luglio 2021 n°108
CUP: G29J21014530004 CIG: 9540370262 RUP: geom. Fabio Albertoni

EDO_ESE_
STR_001
REV. 00

PROGETTO ESECUTIVO

CORDOLO FACCIATA OVEST

Progettisti:



Ing. Alessandro Musci



Ing. Claudio Fedrighini



Collaboratori:

Ing. Marta Pardini
Ing. Elisa Fiorillo

Ing. Carlo Micheletti



Ing. Elisa Masserdotti



OPERA MISTA s.r.l.
P.I.: 04376590982
Via S. Rocco 99/A 25123 Brescia (BS)
030-392810 - info@operamista.it

Collaboratori esterni:

DODICI ARCHITETTURA

Arch. Marco Cilli, Arch. Alice Dodesini, Arch. Stefano Donati
Via Quarto del Mille, 7 25128 Brescia (BS)
030-0973801 - studio@dodiciarchitettura.it

SISTEMA GROUP ENGINEERING S.r.l.

Via Angelo Mazzoli, 131 25018 Montichiari (BS)
030-9657206 - simone.baroni@sistemagroup.com



disegno 00000 sostituisce 00000

nome file 2245_STR_PRE_20230511

REV. 00 REV. 01 REV. 02 REV. 03
12/05/2023 -- -- --