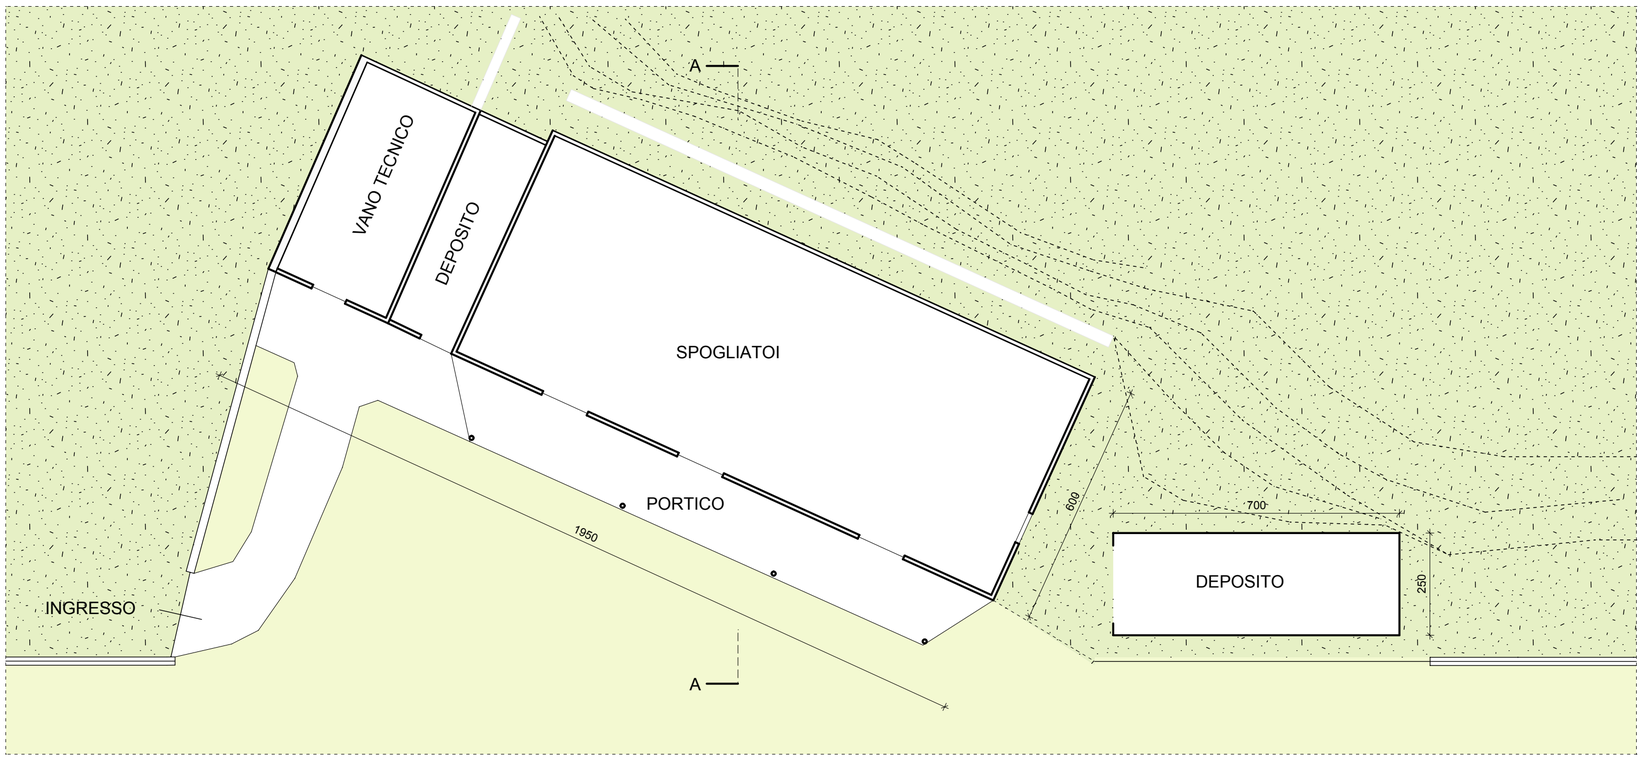

PIANTA PIANO TERRA - SCALA 1:100

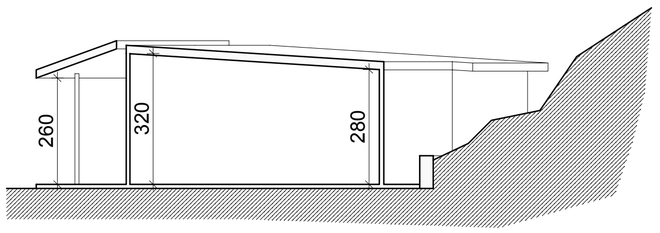

SEZIONE A-A
SCALA 1:100

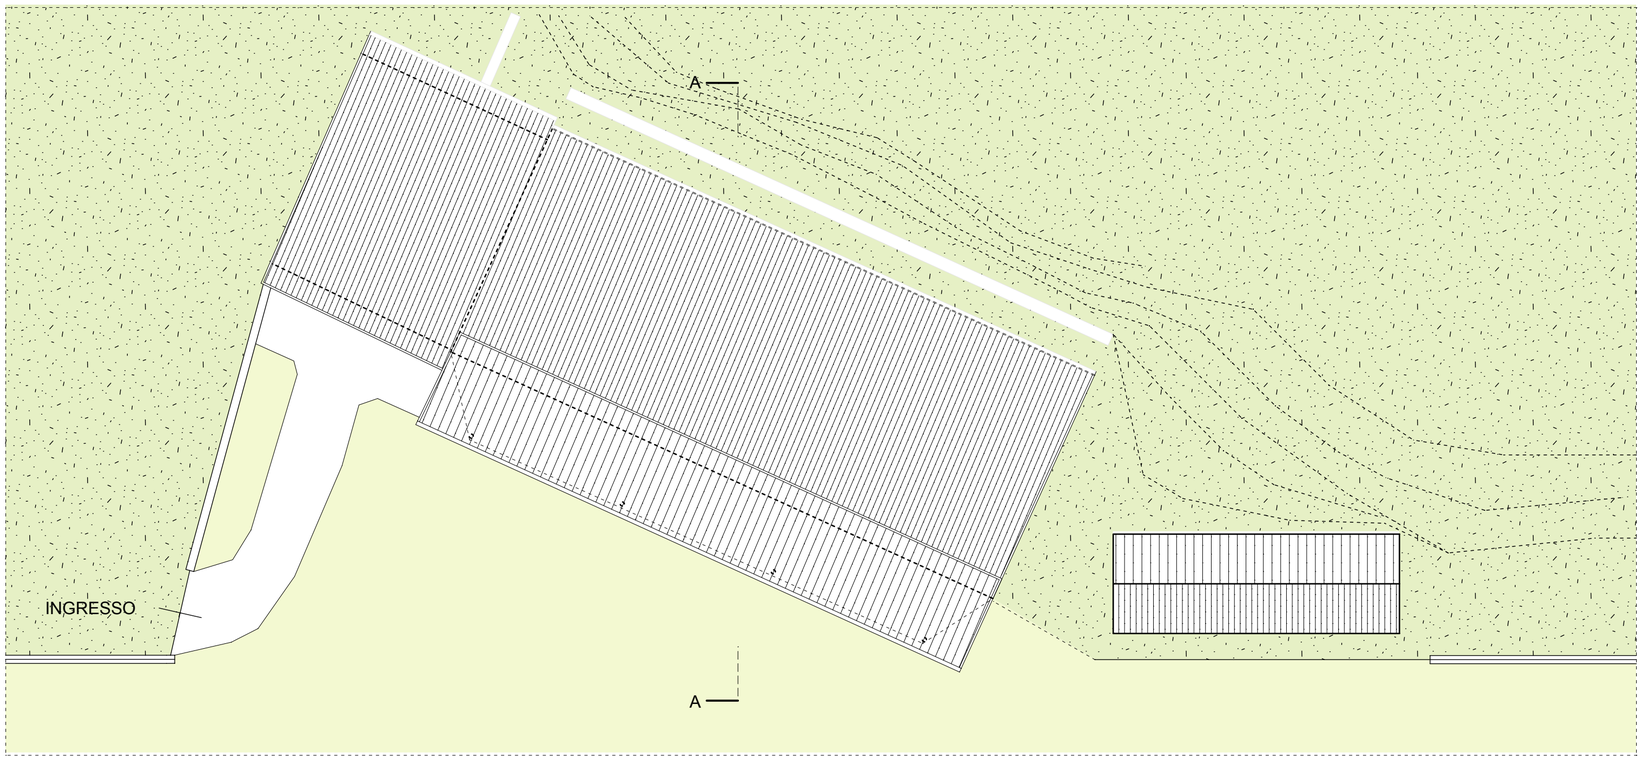

PIANTA COPERTURA - SCALA 1:100

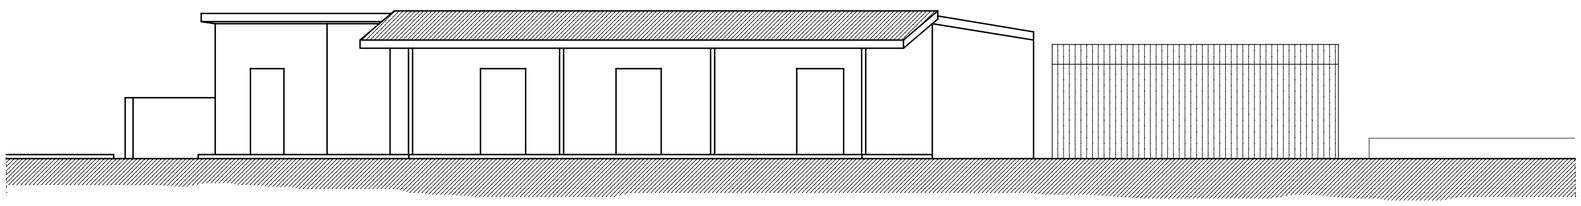

PROSPETTO FRONTALE - SCALA 1:100

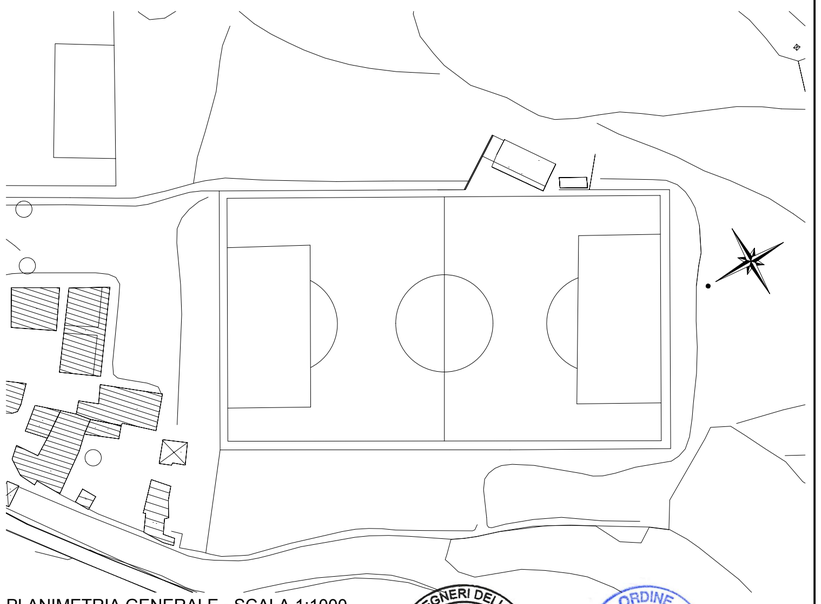

PLANIMETRIA GENERALE - SCALA 1:1000

ORDINE DEGLI INGEGNERI DELLA PROVINCIA DI BRESCIA
A 1529
Ingegnere
GIANFAUSTO GUERRINI
Civile ed Ambientale
Industriale
dell'Informazione

ORDINE DEGLI ARCHITETTI DI BRESCIA
Dott. GIANFAUSTO GUERRINI
n. 1117

n°rev.	data	autore	causale della revisione

committente
Comune di Monte Isola
Loc. Siviano, n° 76
25050 Monte Isola (BS)

progetto
COMPLETAMENTO E MESSA A NORMA IMPIANTO SPORTIVO
- RIQUALIFICAZIONE SPOGLIATOI
Loc. Menzino - Monte Isola (BS)

denominazione disegno
STATO DI FATTO

PLANIMETRIA GENERALE
PIANTA PIANO TERRA - PIANTA COPERTURA
SEZIONI
PROSPETTO FRONTALE

Studio Tecnico Associato
GOBBI - GUERRINI
via Martiri della Libertà n–44
25010 Borgosatollo (BS)
tel. 030.2702300 / e-mail sta@borgosatollo.it
p.i. e c.f. 03127070179

codice	scala	tavola n°
01217	1:100 - 1:1000	R01
	data: SETTEMBRE 2018	

collaboratore	controllo	approvato
arch. PIU		

responsabile del progetto	file	data controllo	data approvazione