

**Agenzia del Territorio
CATASTO FABBRICATI
Ufficio Provinciale di
Brescia**

Dichiarazione protocollo n. BS0269217 del 10/08/2004

Planimetria di u.i.u. in Comune di Angolo Terme

Via Colle Vareno

civ. 10

Identificativi Catastali:

Sezione: ANG

Foglio: 9

Particella: 2177

Subalterno: 1

Compilata da:

Rocco Tommaso

Iscritto all'albo:



Geometri

Prov. Brescia

N. 3953

Scheda n. 1

Scala 1:200

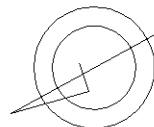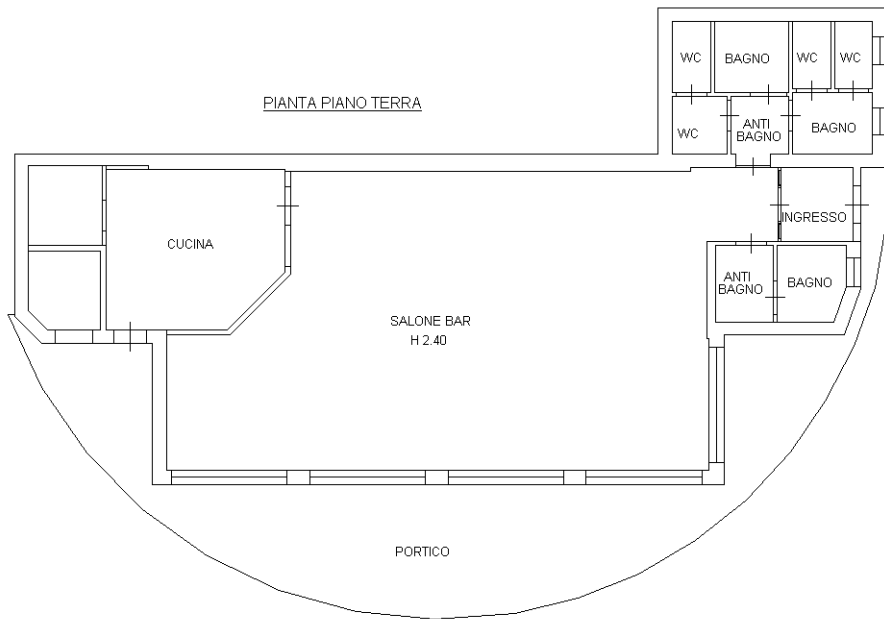

Ultima planimetria in atti

Data: 17/05/2024 - n. T116176 -

Totale schede: 1 - Formato di acquisizione: A4(210x297) - Formato stampa richiesto: A4(210x297)

Catasto dei Fabbricati - Situazione al 17/05/2024 - Comune di ANGOLO TERME(A293) - < Sez. urbana ANG - Foglio 10 - Particella 2177 - Subalterno 1 >
VIA COLLE VARENO n. 10 Piano T