



PLE CADORNA, 14
20123 MILANO
www.ferrovienord.it
C.F. E P.I.: 06757900151

All. 2a

Oggetto: **LINEA BRESCIA - ISEO - EDOLO**
COMUNE DI ARTOGNE

LOCALI CEDUTI IN USO AL COMUNE DI ARTOGNE

Codice Commessa:

Tratta: BRESCIA - PADERNO F. Impianto:

Impresa Appaltatrice:

Progettista:

Rev.	Data	Descrizione	Redatto	Controllato	Autorizzato
E					
D					
C					
B					
A					

AGGIORNAMENTI

0	GIUGNO 2024	PRIMA EMISSIONE	Cerasuolo		
---	-------------	-----------------	-----------	--	--

CODIFICA DELL'ELABORATO:

PLN IS.10.10 GST --/001 --


SCALA:

1:100


NOME DEL FILE:



LOCALI CEDUTI IN COMODATO D'USO
AL COMUNE DI ARTOGNE
SUPERFICIE 128,00 MQ

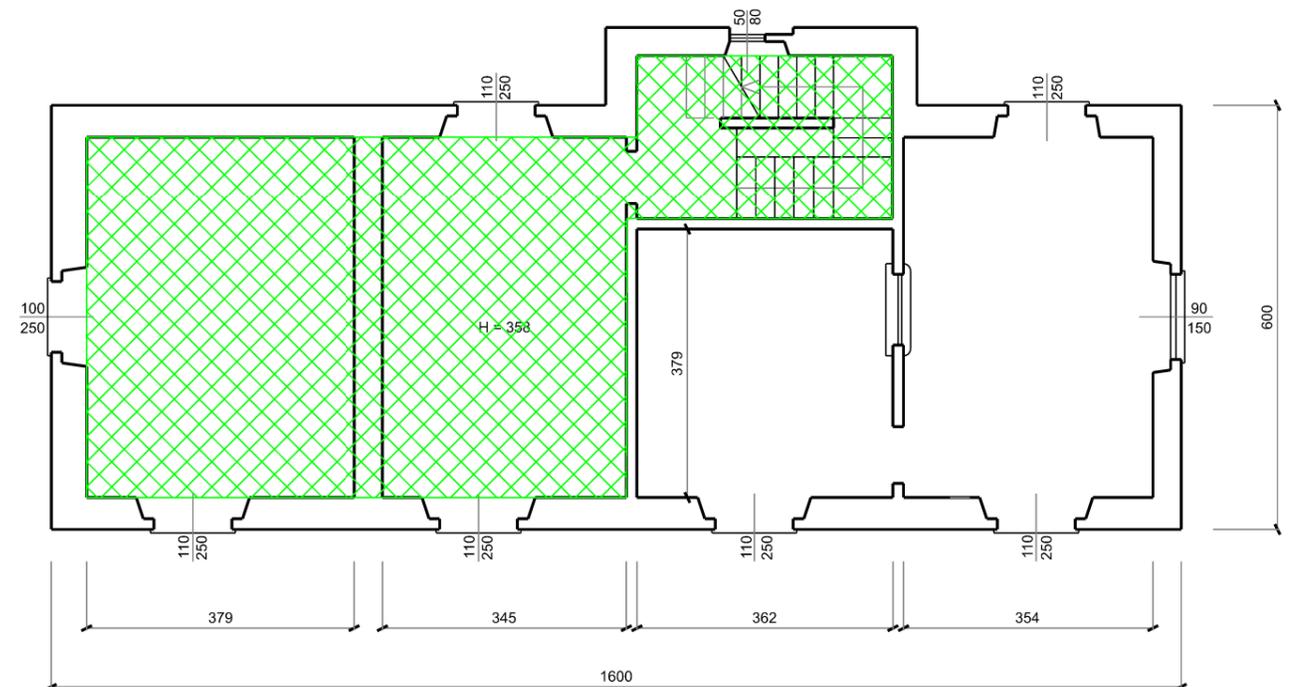

PIANO TERRENO

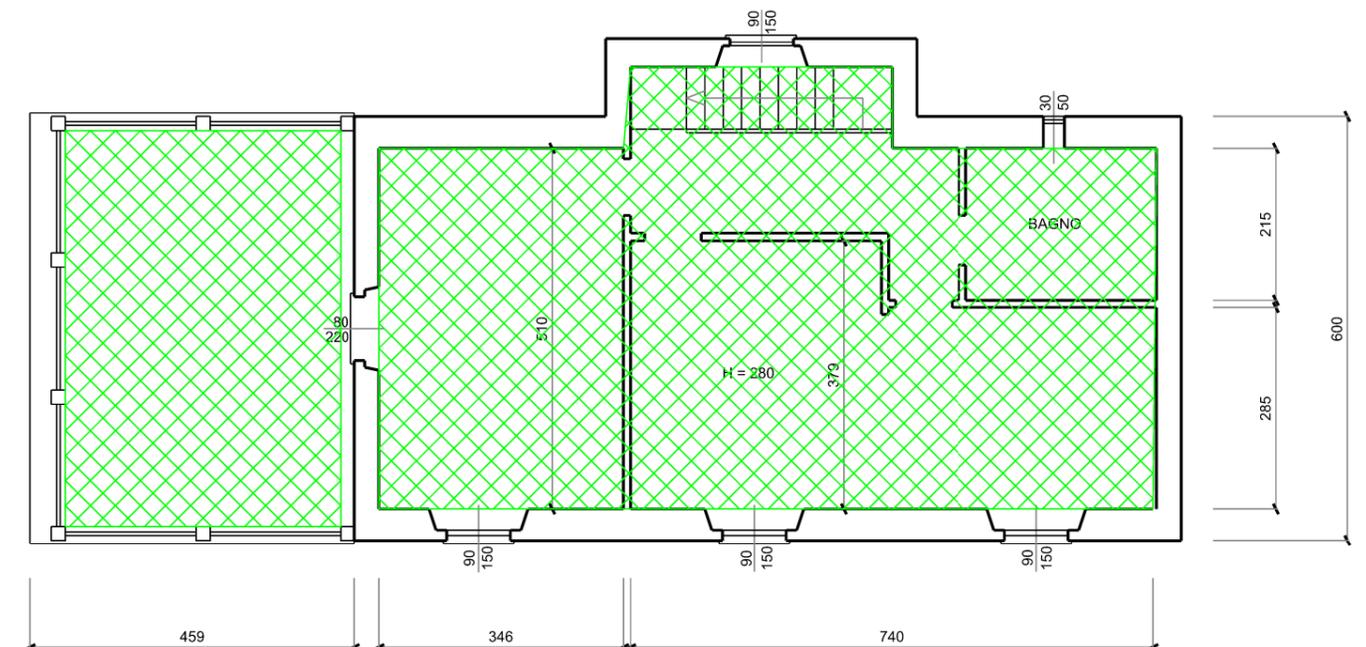

PIANO PRIMO