



TUTTI I NUOVI POZZETTI DEVONO RIPORTARE LA SCRITTA IDENTIFICATIVA DELLA RETE DA CONCORRERE con D.L.
IL TRACCIATO DELLE LINEE INTERRATE SI INTENDE DA VERIFICARE IN CORSO D'OPERA

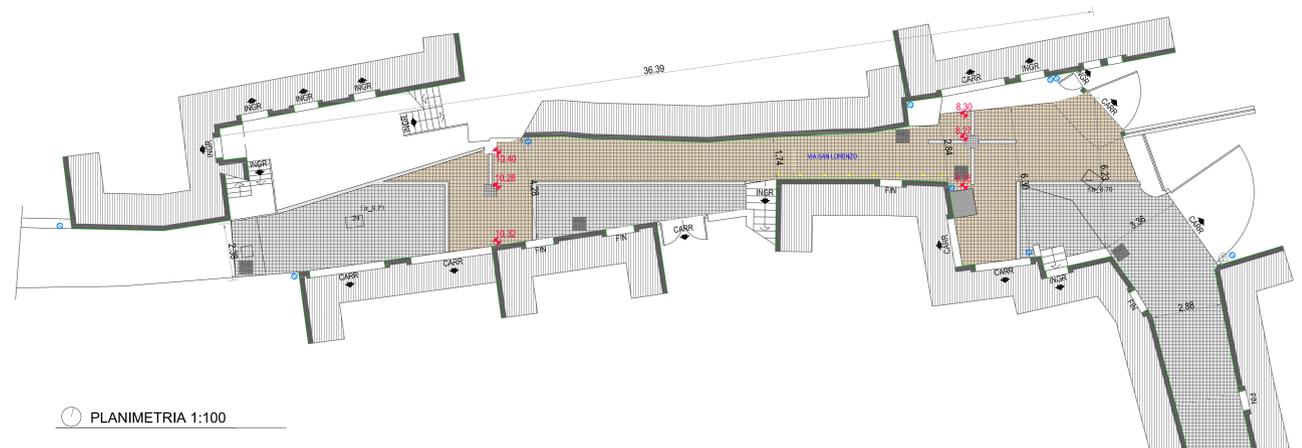

PLANIMETRIA 1:100


PARTICOLARE TRA EDIFICI ESISTENTI E NUOVA PAVIMENTAZIONE Scala 1:10

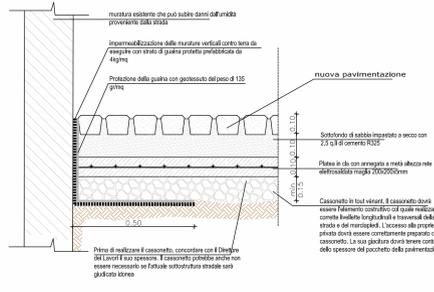


SCHEMA DI POSA E DI ALIMENTAZIONE DEI FARETTI AD INCASSO NELLA PAVIMENTAZIONE




SEZIONE TIPOLOGICA TRASVERSALE - strade centro storico Scala 1:10

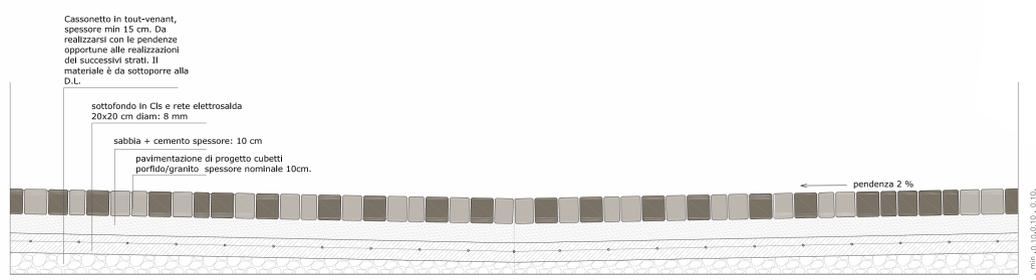

PARTICOLARE POSA PAVIMENTAZIONI su incrocio Via S. Lorenzo - Via S. Tomaso PIANTA scala 1:10

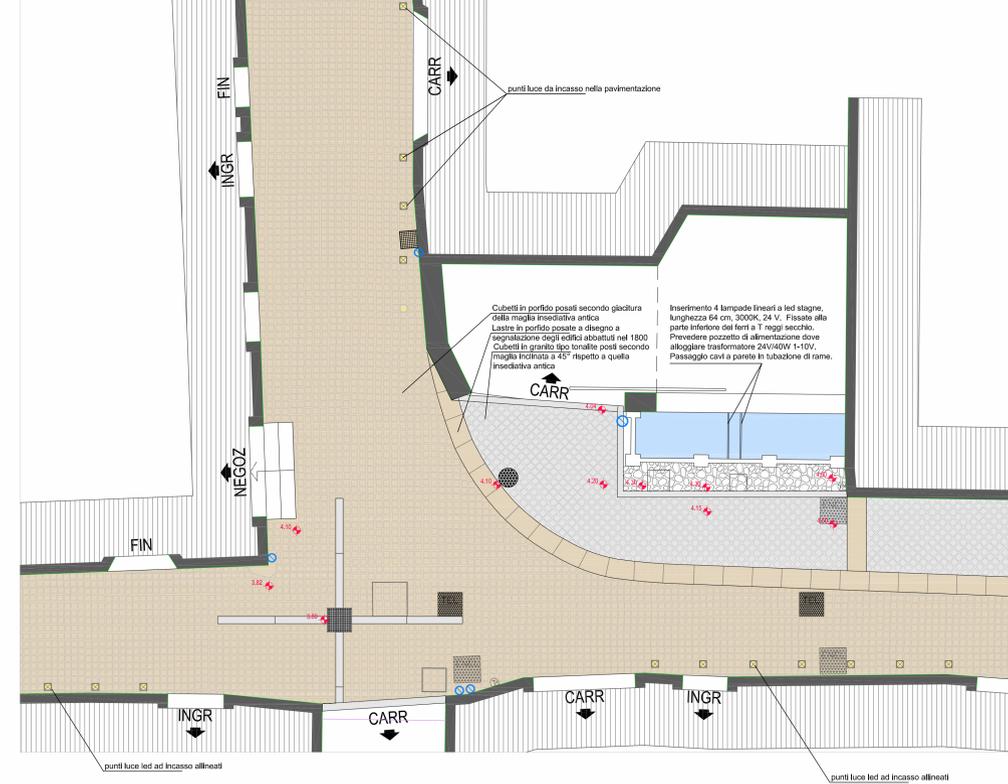

VISTE DI PROGETTO PER ILLUMINAZIONE FONTANA VIA S. TOMASO

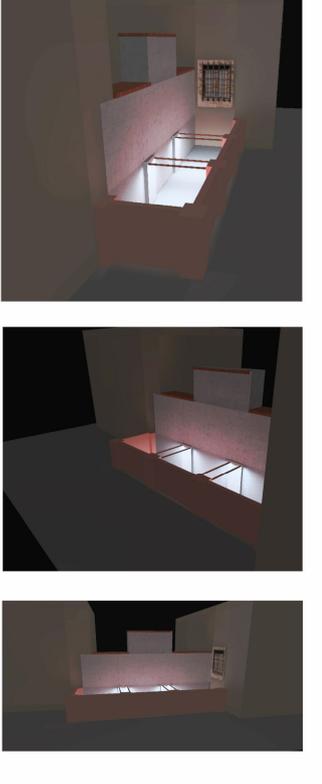

31.28