

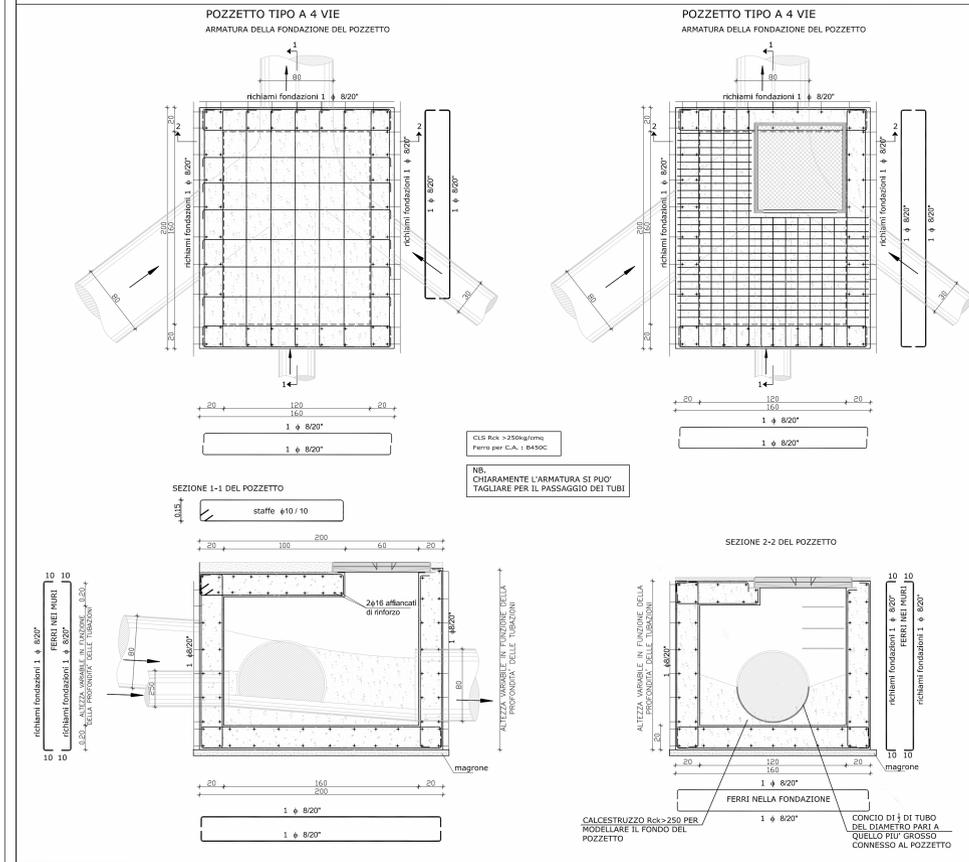



DETTAGLI TIPOLOGICI POZZETTI - CAMERETTE D'ISPEZIONE

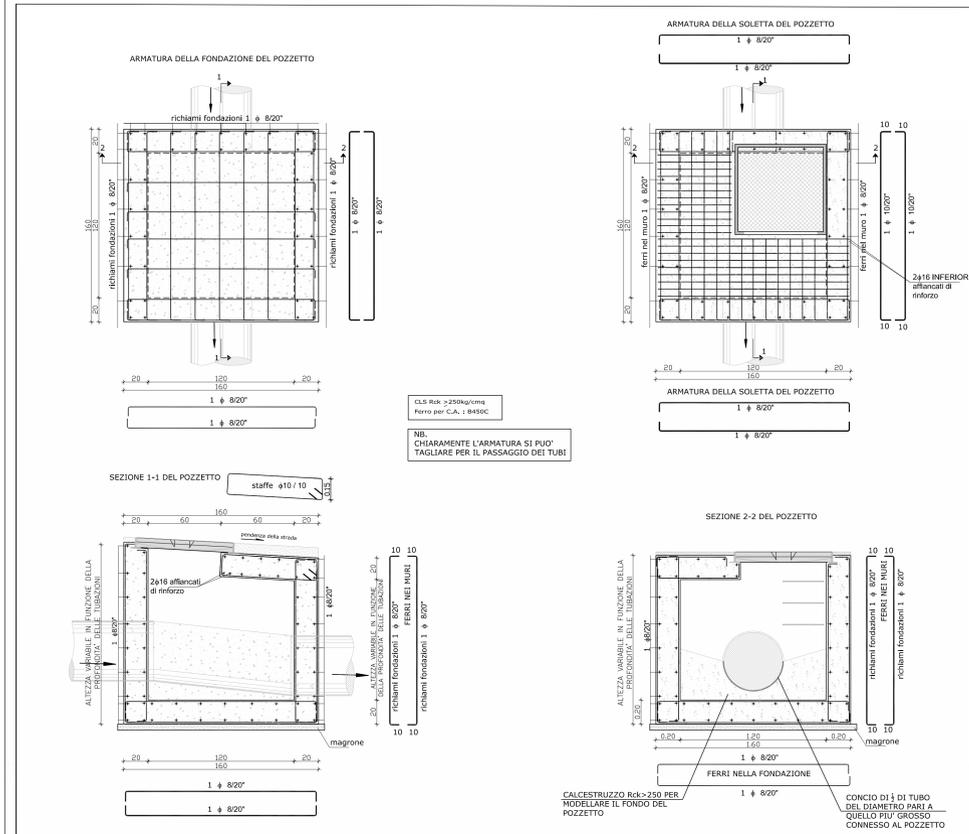


POZZETTO TIPO PER CADITOIE Scala 1:10

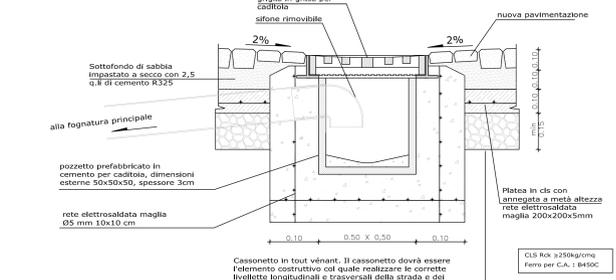

POZZETTO TIPO PER CADITOIE in corrispondenza dei cordoli posti a croce Scala 1:10

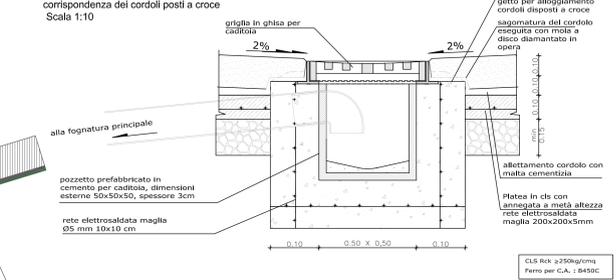

POZZETTO TIPO CON ANNESSA CADITOIA SIFONATA PER QUOTA FINO A 1,00 METRO

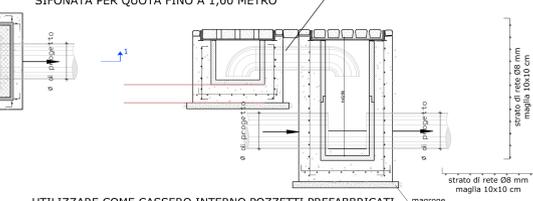

UTILIZZARE COME CASSERO INTERNO POZZETTI PREFABBRICATI RINFIANCATI CON 20 CM DI CALCESTRUZZO Rck=250 kg/cmq CON INTERPOSTA RETE ELETTROSALDATA

ARMATURA DEL FONDO E DELLE PARETI CON UNO STRATO DI RETE ELETTROSALDATA Ø8mm MAGLIA 10x10cm

NOTE:
TUTTI I NUOVI POZZETTI DEVONO RIPORTARE LA SCRITTA IDENTIFICATIVA DELLA RETE
IL TRACCIO DELLE LINEE INTERATE SI TENE DA VERIFICARE IN CORSIOPERA

PLANIMETRIA 1:100


LEGGENDA

	RETE FOGNARIA ESISTENTE DA MANTENERE
	RETE FOGNARIA ESISTENTE DA SOSTITUIRE CON PARI DIAMETRO
	CADITOIE ESISTENTI
	POZZETTI FOGNATURA ESISTENTE
	RETE FOGNARIA BIANCA IN PROGETTO
	POZZETTI FOGNATURA BIANCA IN PROGETTO
	CADITOIA FOGNATURA BIANCA IN PROGETTO
	POZZETTO TRIPLO PREDISPOSTO PER FUTURA SEPARAZIONE FOGNA BIANCA - NERA


CARATTERISTICHE DEI MATERIALI

- Magrone di sottofondo impastato con 1,5 q.li di cemento ogni mc di sabbia
- Calcestruzzo per fondazioni-elevazioni e solette Rck>250 kg/cmq
- Ferro per C.A. B450C
- Chiusini in ghisa lamellare di 1° scelta idonei per carichi stradali di 1° categoria

E' ASSOLUTAMENTE VIETATO GETTARE LE PARETI DEI POZZETTI "CONTRO TERRA" IN QUESTO CASO NON SARANNO ACCETTATI, E DEMOLITI SONO OBBLIGATORI I CASSERI SIA PER LA PARETE INTERNA CHE PER LA PARETE ESTERNA

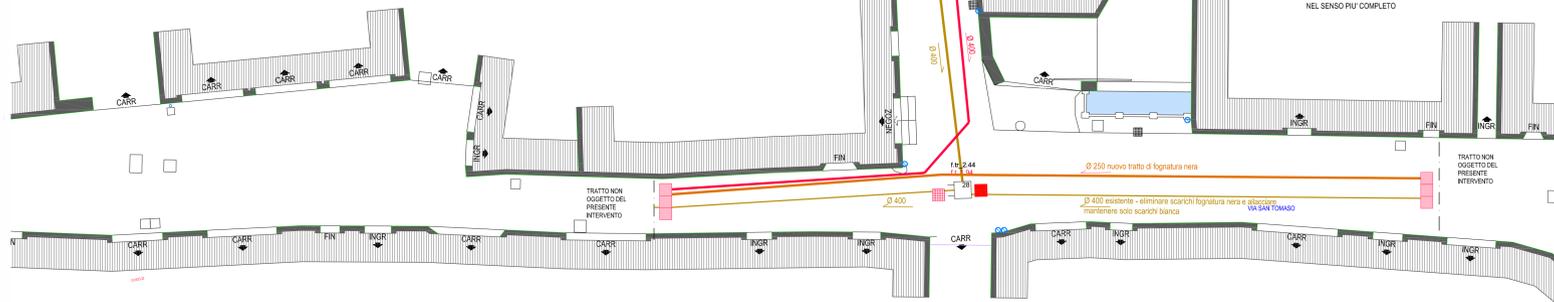

SEZIONE TIPO DI SCAVO - Scala 1:10

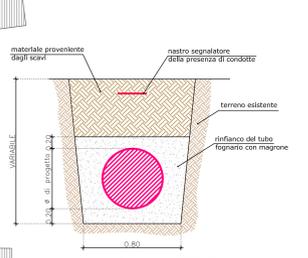

SCAVI PIU' GRANDI DI QUELLO QUI RAPPRESENTATO NON SARANNO CONTABILIZZATI. LA CONTABILIZZAZIONE SARA FATTA PER SCAVO IN TRINCA SECONDO QUESTA SEZIONE. QUESTO NON ESIME L'IMPRESA DI PUNTELLARE LE PARETI DI SCAVO PER ASSICURARE LA SICUREZZA NEL SENSO PIU' COMPLETO.

Via San Giacomo n° 41
 25100 Brescia
 Tel. 030.347.3444
 Fax 030.347.3444
 E-mail: g.rossi@carrel.it

ARCOLETTI
 GABRIELE
 INGEGNERE

Via del Santini n° 4
 25100 Brescia
 Tel. 030.347.3444
 Fax 030.347.3444
 E-mail: g.rossi@carrel.it

ARCOLETTI
 GABRIELE
 INGEGNERE

Comune di Berzo Inferiore
 Provincia di Brescia

**PROGETTO DEFINITIVO-ESECUTIVO
 DEI LAVORI DI RIFACIMENTO
 DELLE PAVIMENTAZIONI IN CENTRO STORICO
 (PRIMO LOTTO FUNZIONALE)**

committenza
 Comune di Berzo Inferiore
 Piazza Umberto I, Berzo Inferiore (Bs)

progettazione
 Arch. Gabriele Scavini - Berzo Inferiore (Bs)

direzione lavori
 Arch. Gabriele Scavini - Berzo Inferiore (Bs)

esecuzione lavori

PLANIMETRIA DI PROGETTO RETI FOGNARIE
 E PARTICOLARI COSTRUTTIVI

scala
 Indicate

data
 18-12-2017

allegato
A.07