
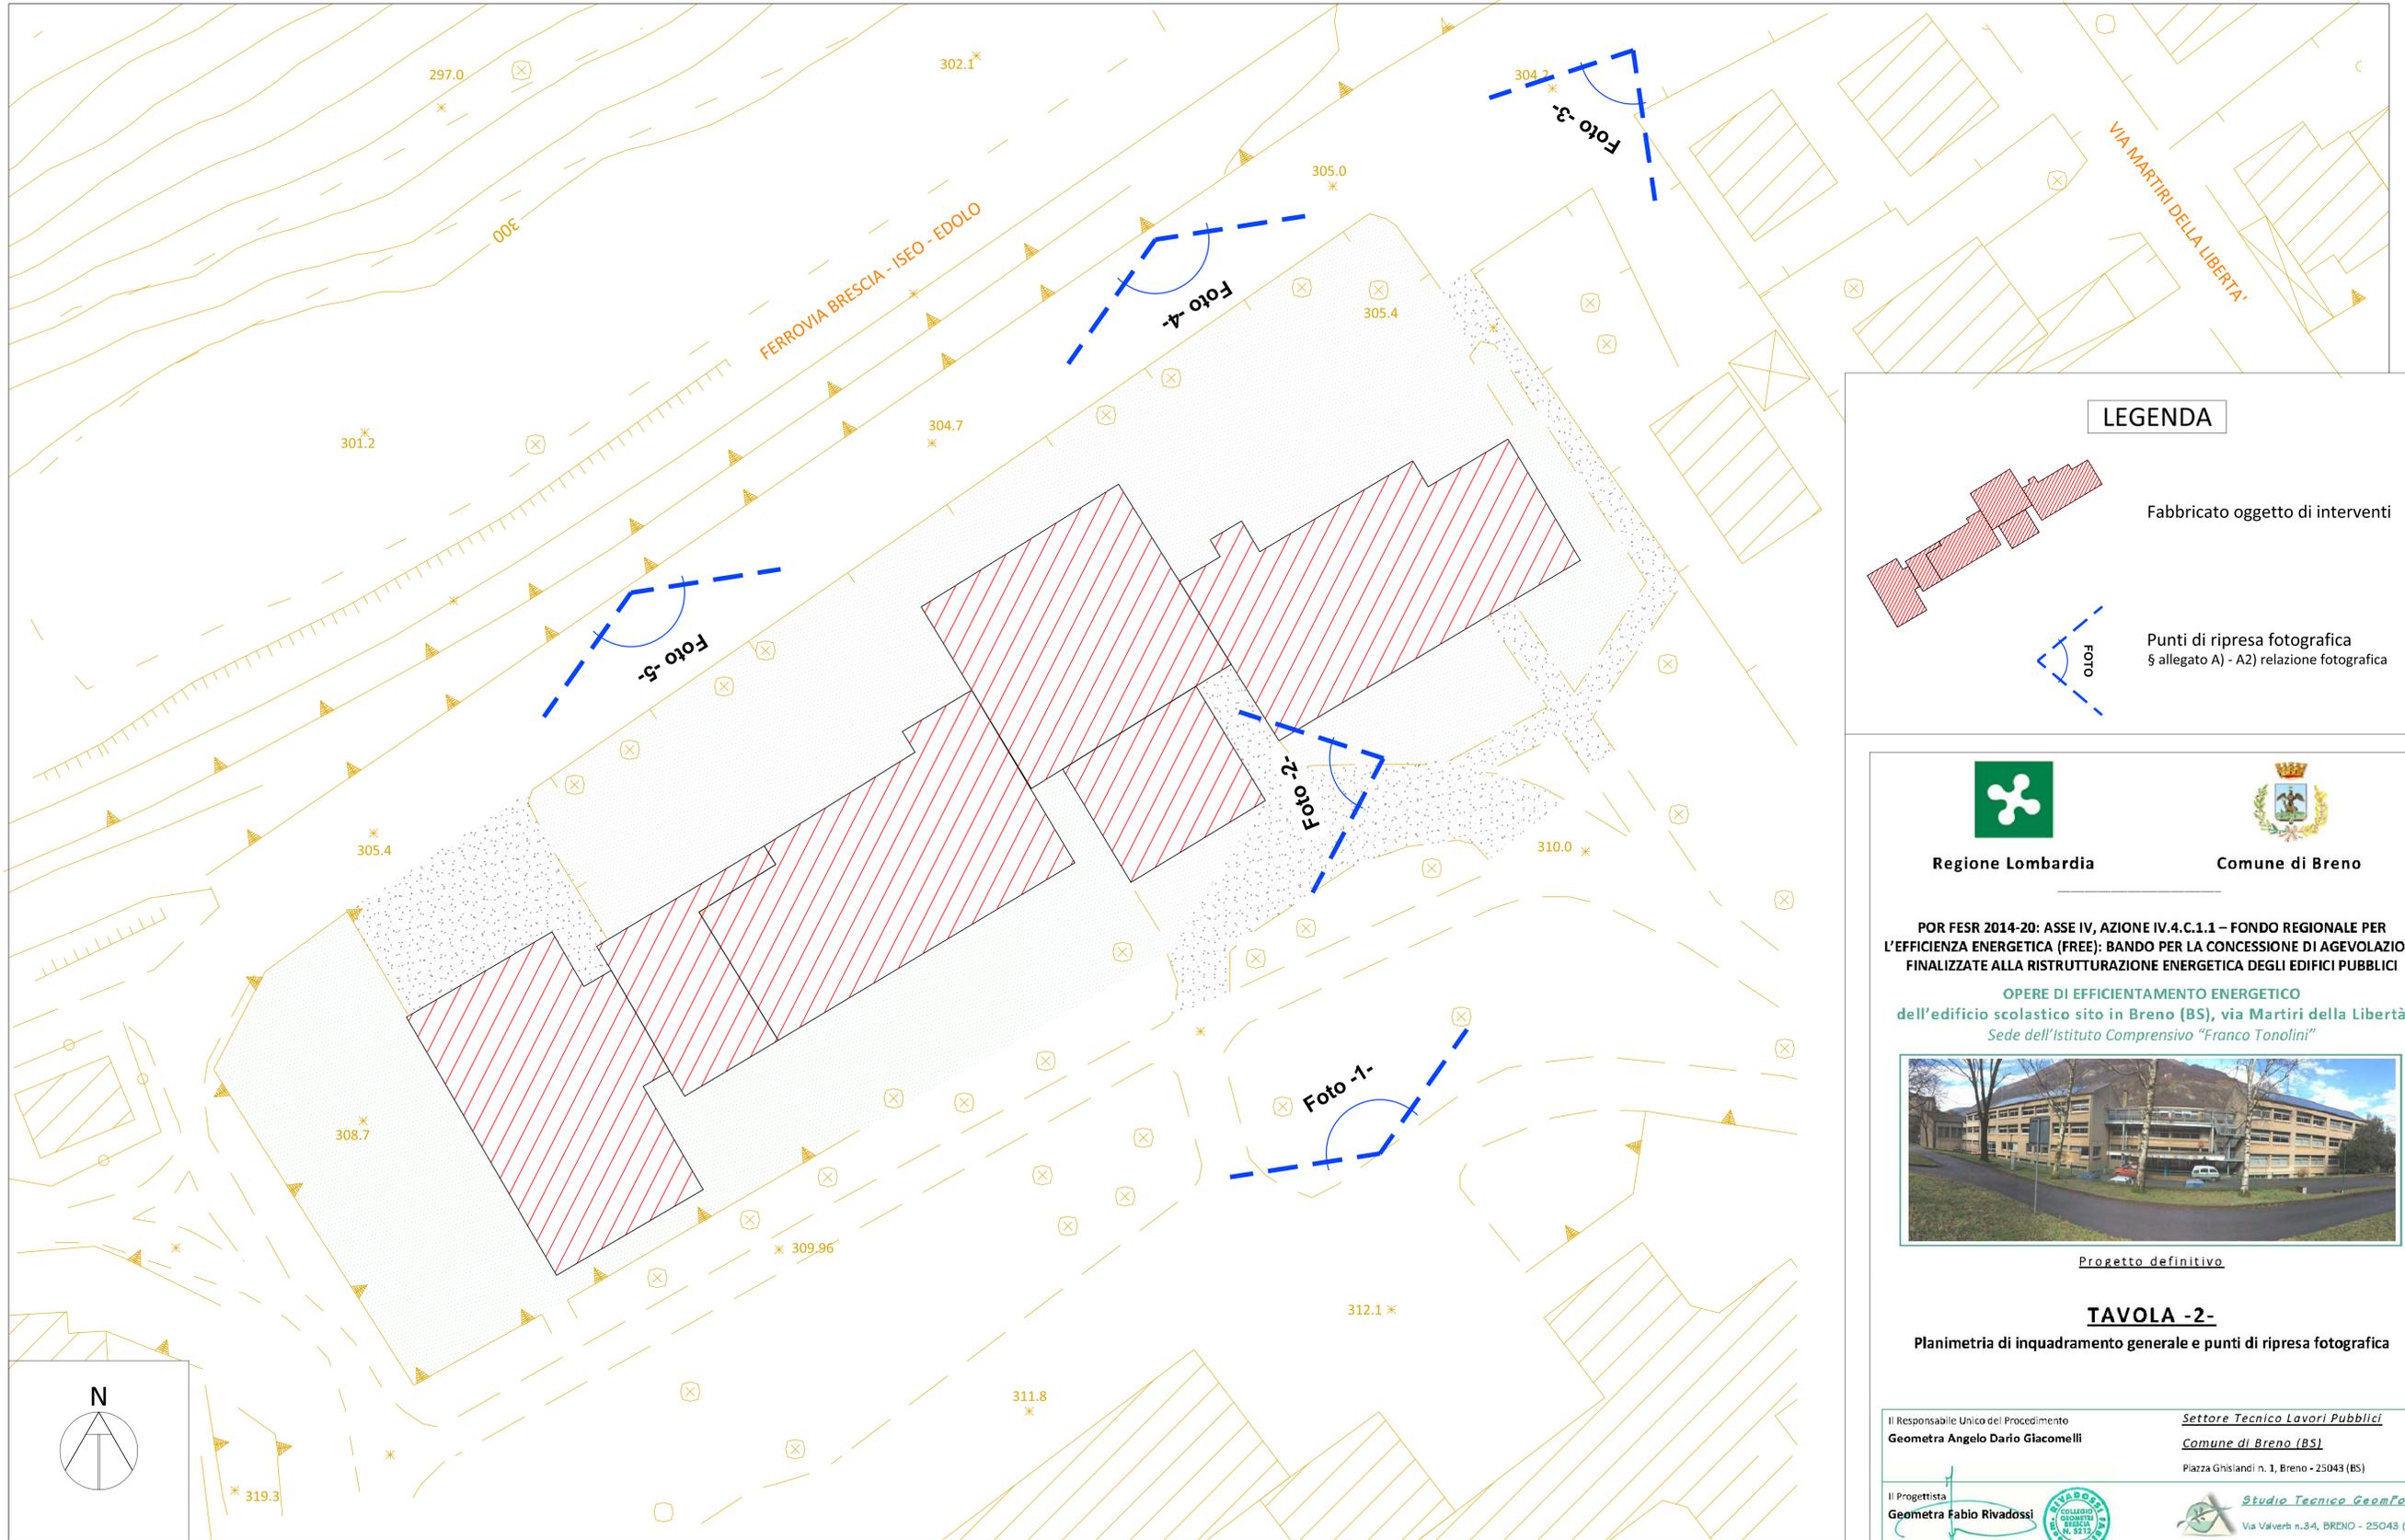
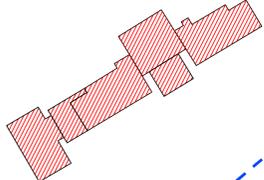


PLANIMETRIA DI INQUADRAMENTO GENERALE PUNTI DI RIPRESA FOTOGRAFICA

- scala 1:250 -

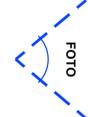

LEGENDA

-  Fabbricato oggetto di interventi
-  Punti di ripresa fotografica
§ allegato A) - A2) relazione fotografica



Regione Lombardia



Comune di Breno

POR FESR 2014-20: ASSE IV, AZIONE IV.4.C.1.1 – FONDO REGIONALE PER L'EFFICIENZA ENERGETICA (FREE): BANDO PER LA CONCESSIONE DI AGEVOLAZIONI FINALIZZATE ALLA RISTRUTTURAZIONE ENERGETICA DEGLI EDIFICI PUBBLICI

OPERE DI EFFICIENTAMENTO ENERGETICO dell'edificio scolastico sito in Breno (BS), via Martiri della Libertà Sede dell'Istituto Comprensivo "Franco Tonolini"



Progetto definitivo

TAVOLA -2-

Planimetria di inquadramento generale e punti di ripresa fotografica

Il Responsabile Unico del Procedimento
Geometra Angelo Dario Giacomelli

Settore Tecnico Lavori Pubblici
Comune di Breno (BS)
Piazza Ghislandi n. 1, Breno - 25043 (BS)

Il Progettista
Geometra Fabio Rivadossi



Studio Tecnico GeomFor
Via Valverbi n.34, BRENO - 25043 (BS)

Breno, ottobre 2016