
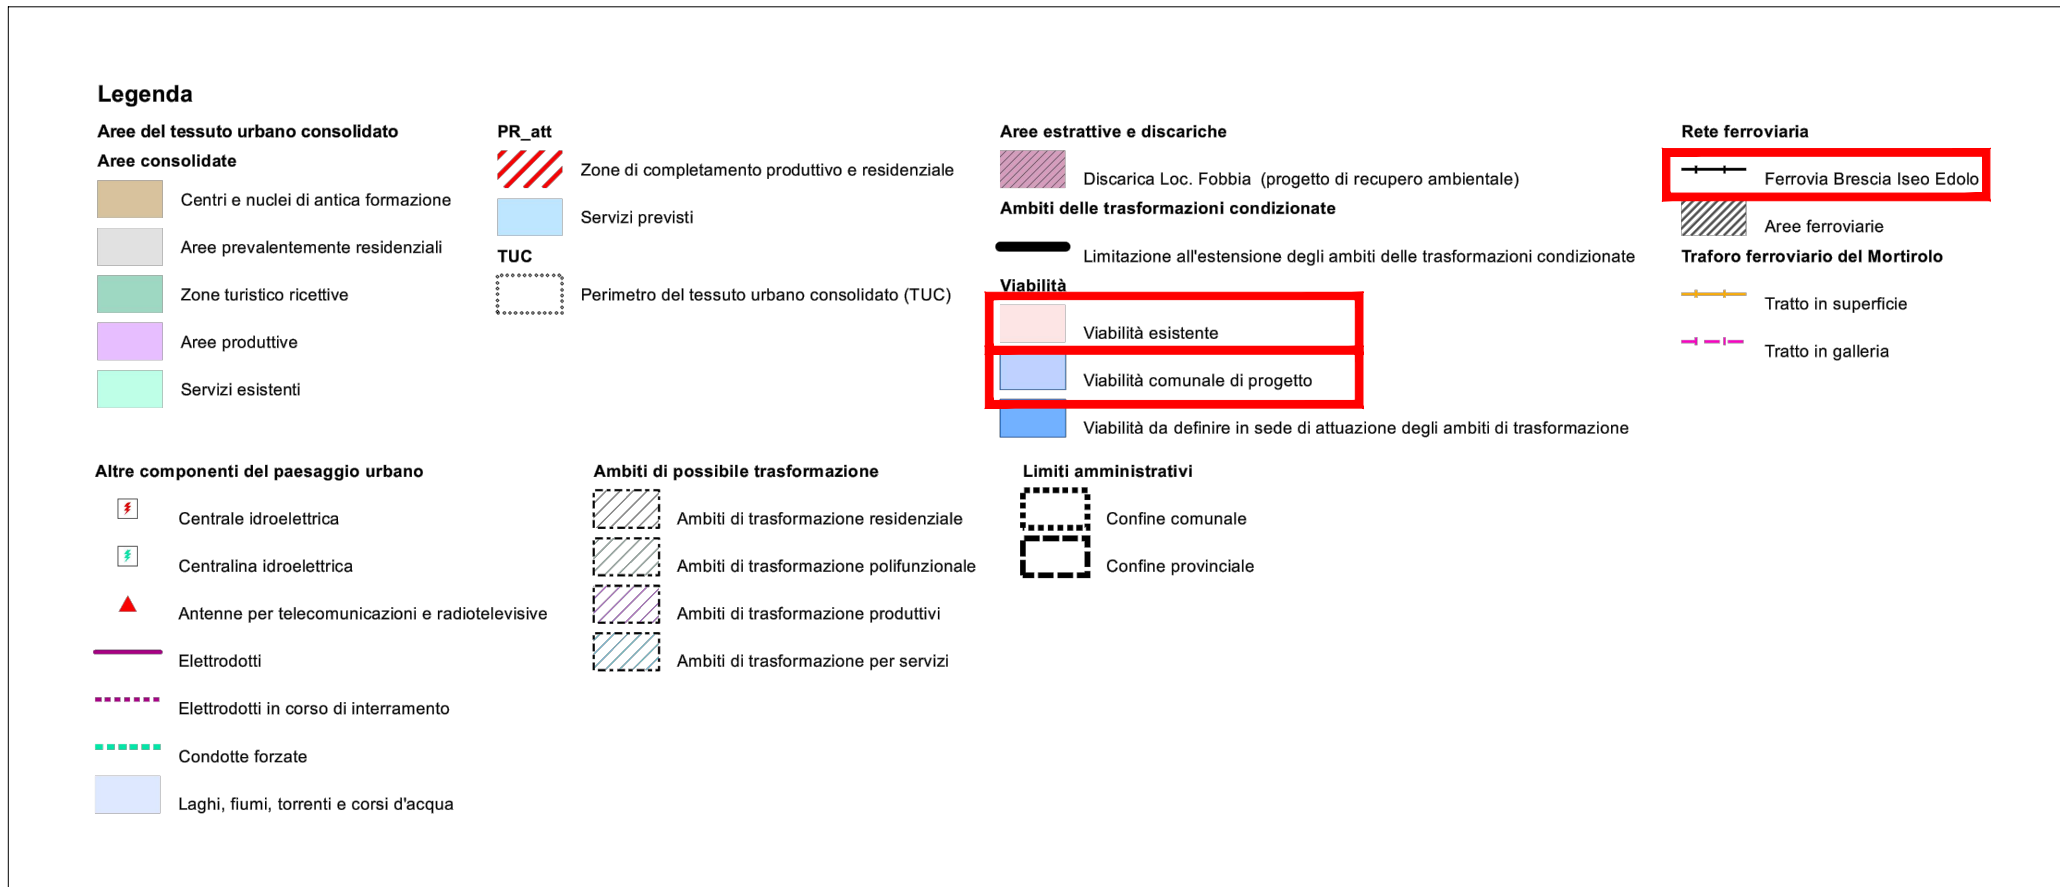




ESTRATTO DAL PGT Comune di Edolo (BS). Sc. 1:5 000

DOCUMENTO DI PIANO
(Tavola dp.A10)
Paesaggio urbano

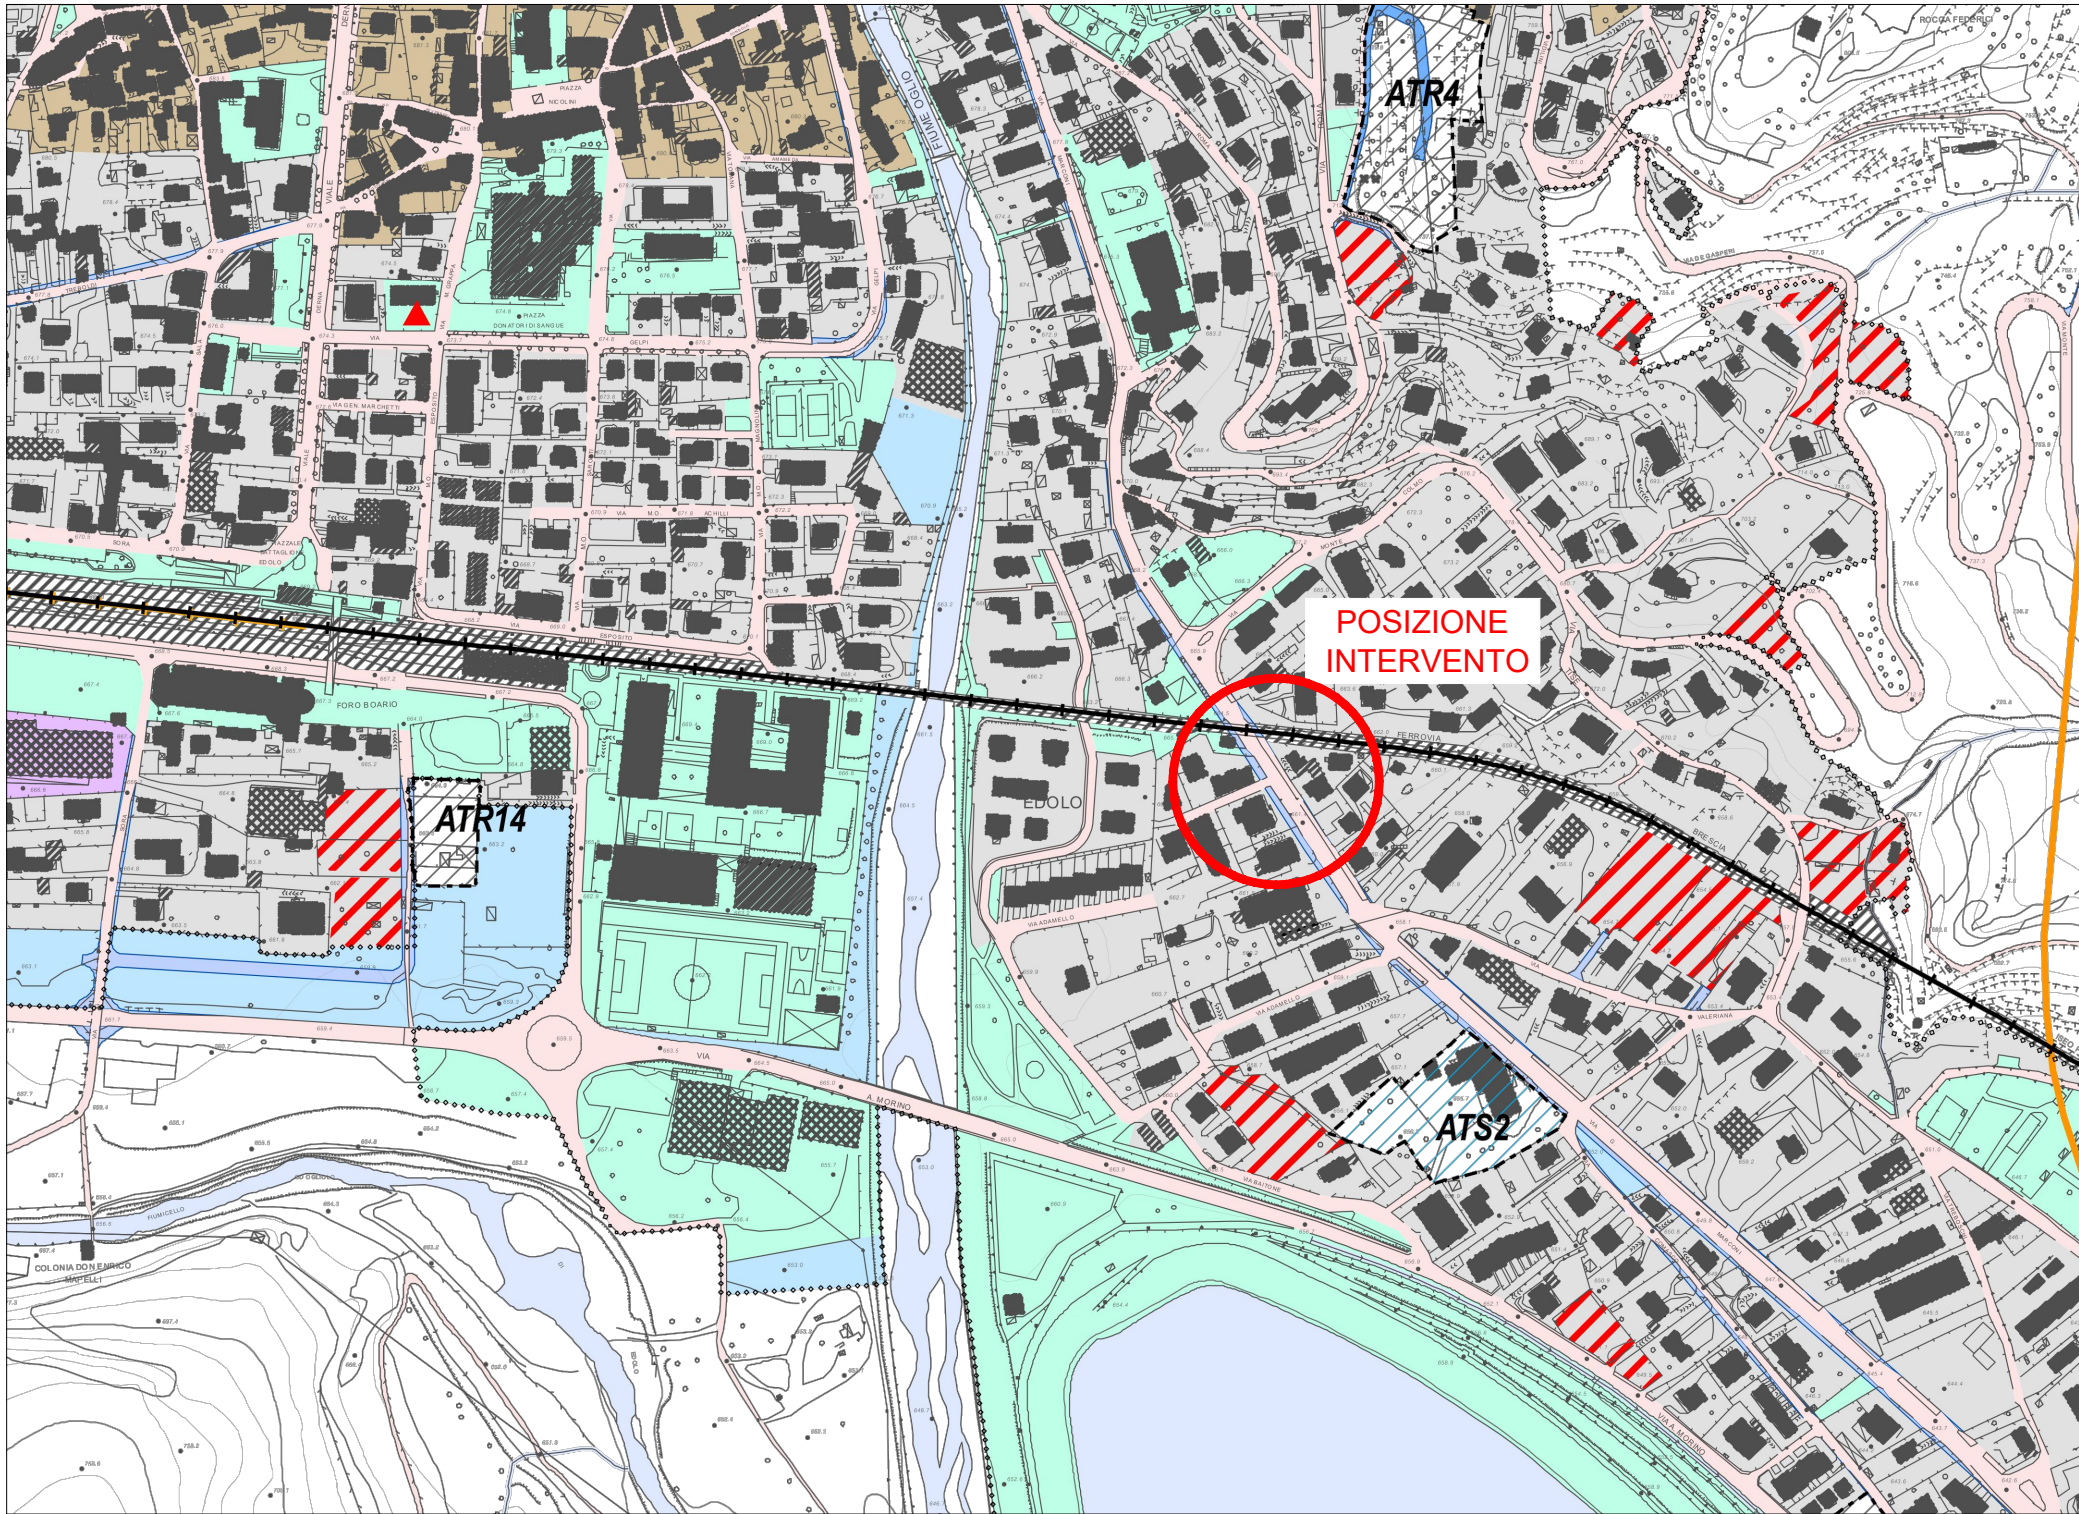

ESTRATTO DAL PGT Comune di Edolo (BS). Sc. 1:5 000

DOCUMENTO DI PIANO
(Tavola dp.A15)
Mobilità, sistema infrastrutturale

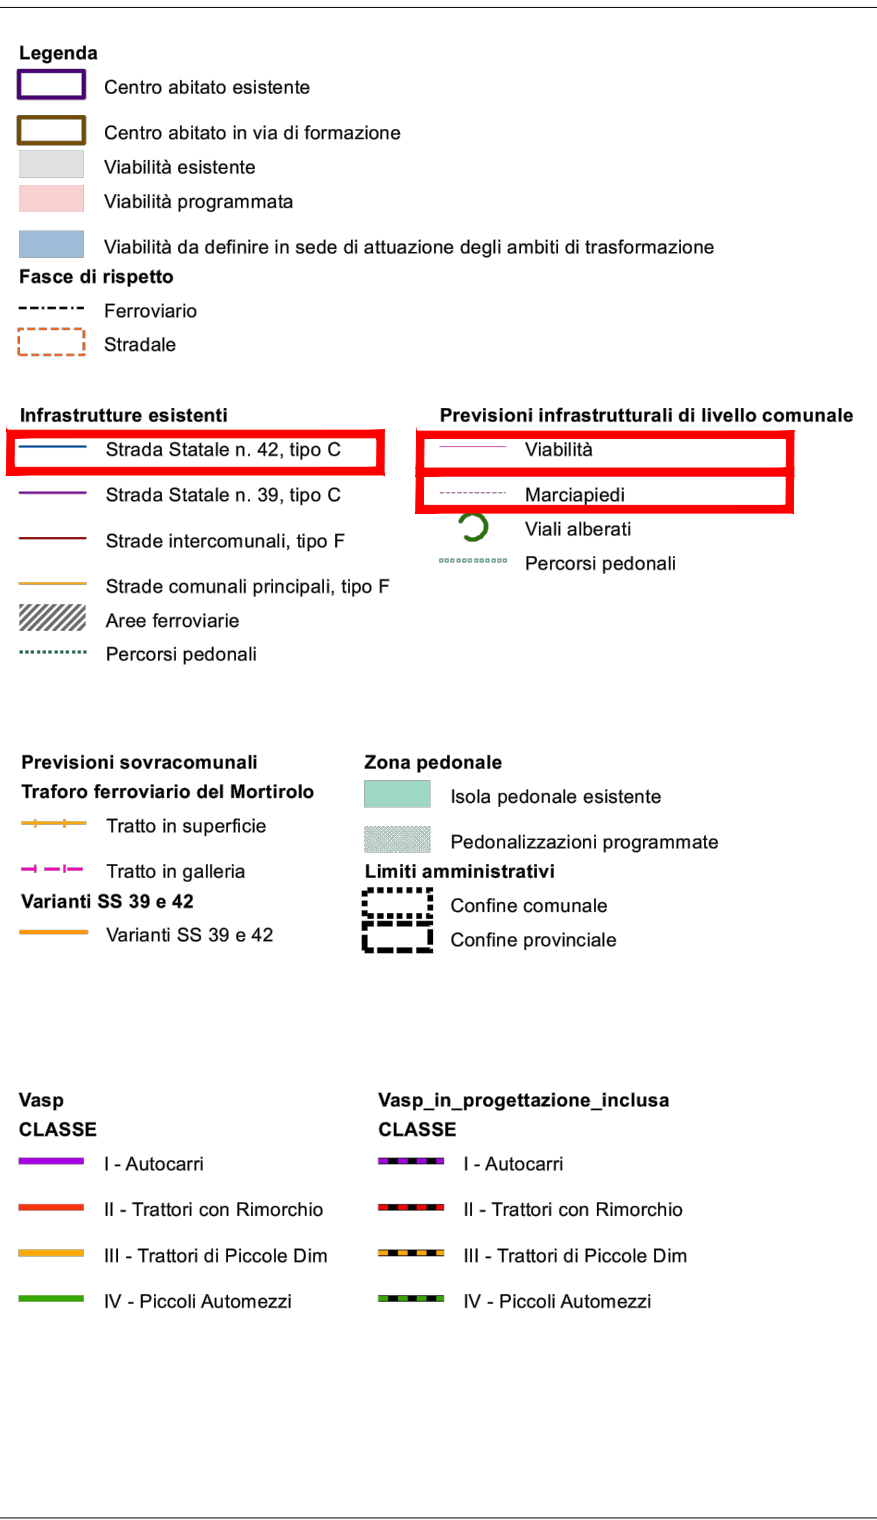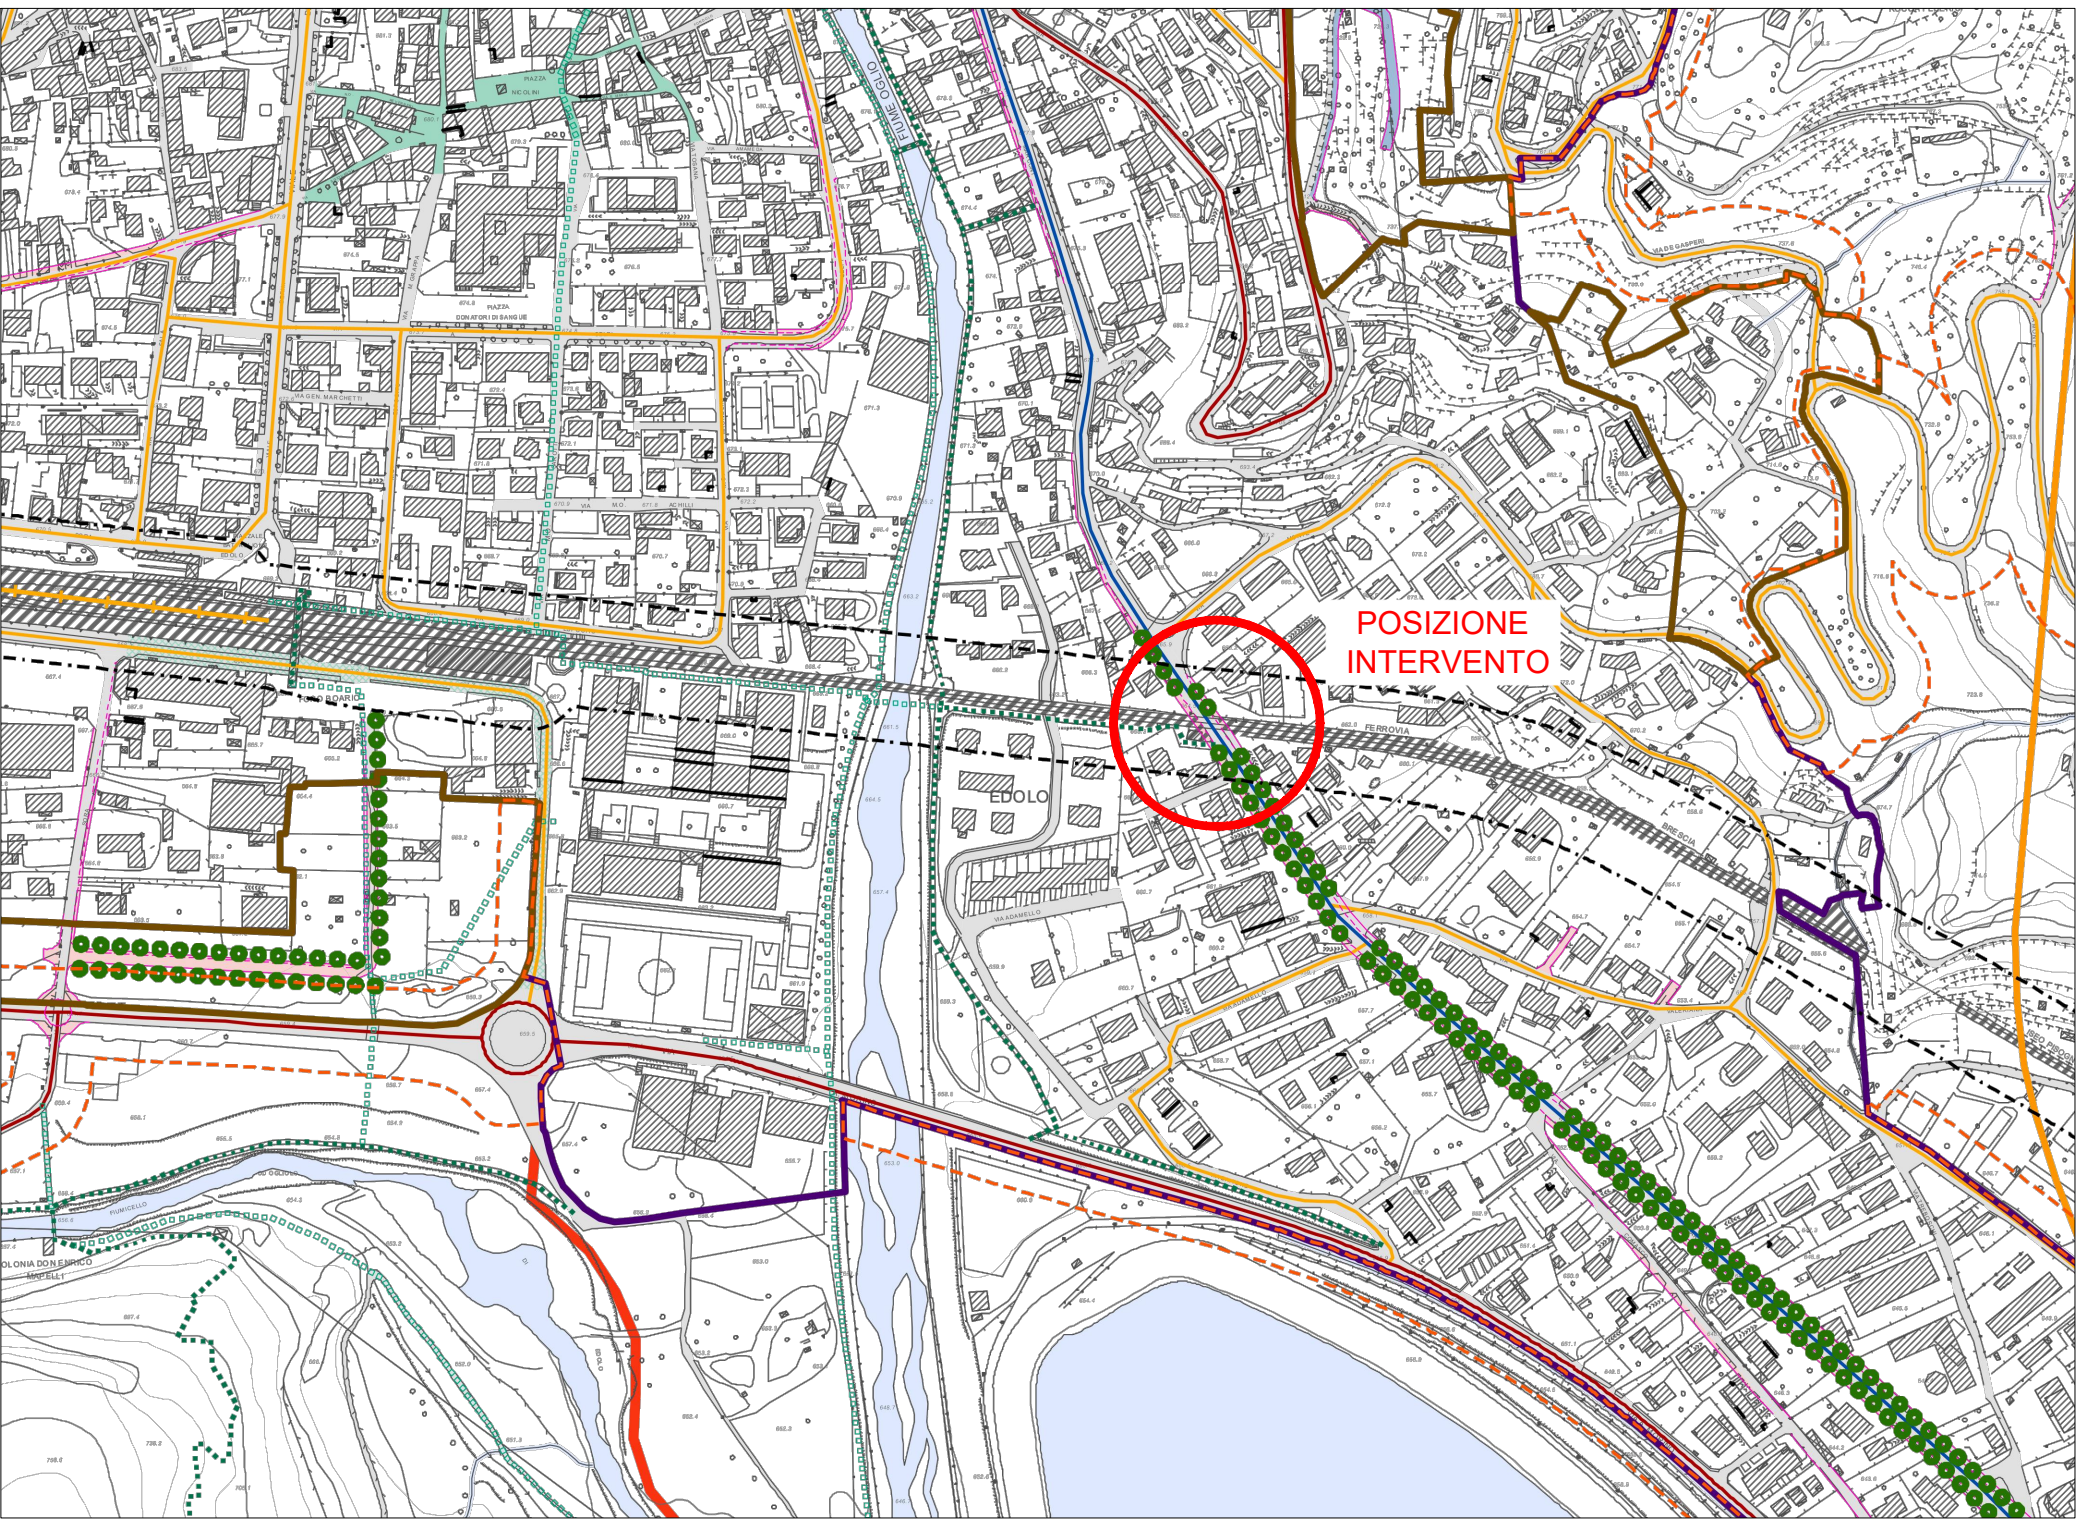

COMUNE DI EDOLO
PROVINCIA DI BRESCIA

LAVORI DI ADEGUAMENTO TRATTI DI MARCIAPIEDE IN VIA MARCONI
CUP G23D21000740006

Committente
Comune di Edolo, Largo Mazzini 1, 25048 Edolo (BS)

PROGETTO DEFINITIVO

ESTRATTI VARI PGT



TAVOLA
C001-21_PU_c_A_02

SCALA
1:5 000

DATA
Giugno 2022

REVISIONE
-

PROGETTAZIONE DIREZIONE LAVORI COMMITTENZA IMPRESA ESECUTRICE

ARCADIA PROGETTI s.r.l.
SOCIETÀ D'INGEGNERIA E ARCHITETTURA
Via Pieve, 55 - 25040 CAMUNO (BS)
P.IVA: 03784410981
IL DIRETTORE TECNICO
Arch. Ruggero Bontempi

