




SEZIONE LONGITUDINALE LUNGO VIA MARCONI 1 - STATO DI FATTO Sc.1:100

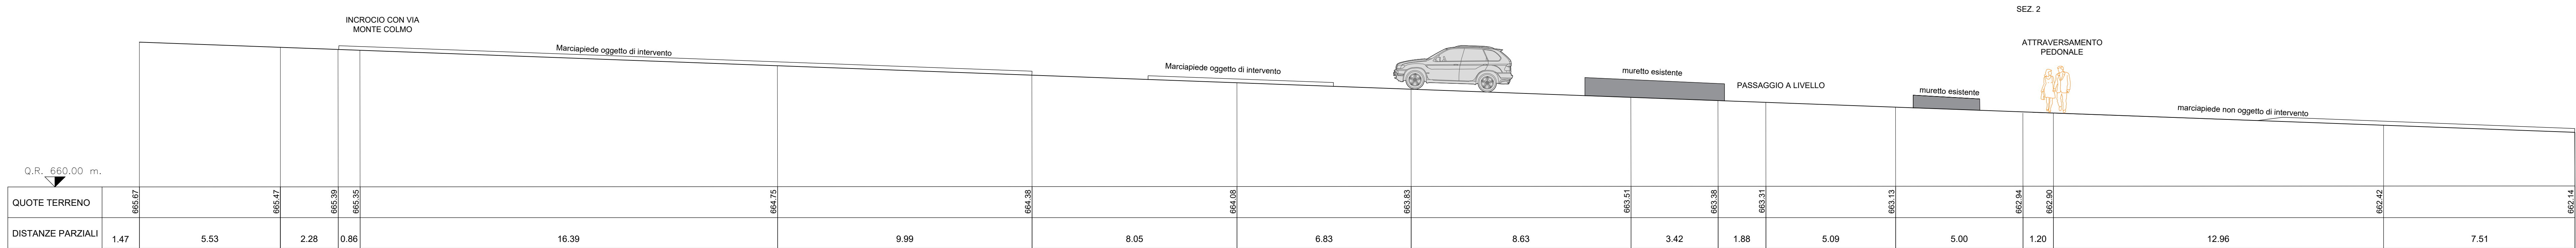


SEZIONE LONGITUDINALE LUNGO VIA MARCONI 1 - STATO DI PROGETTO Sc.1:100

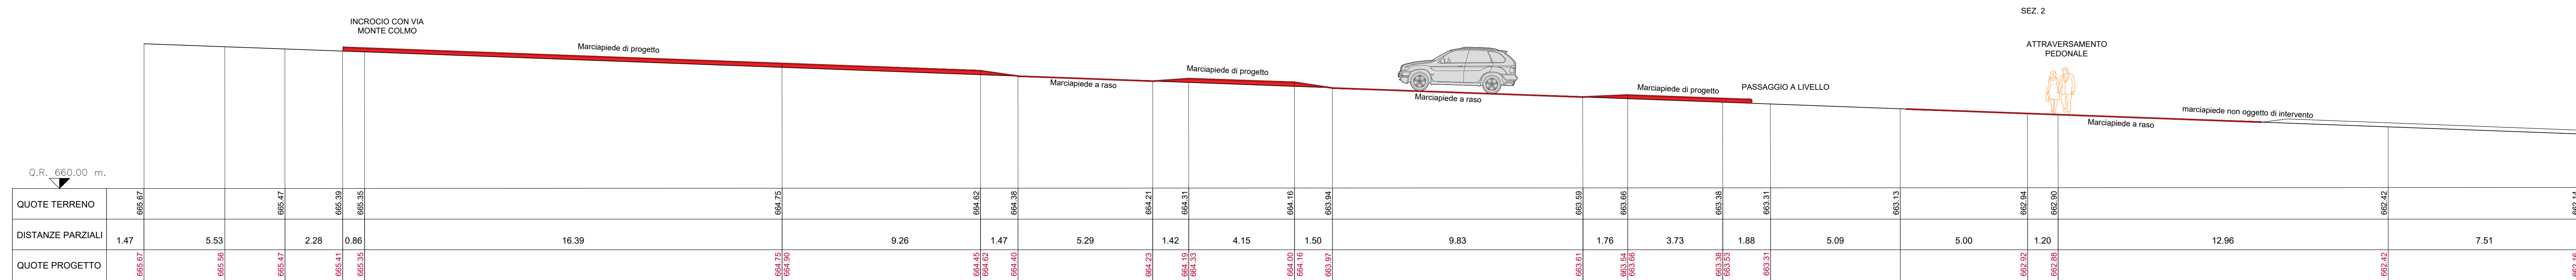


SEZIONE TRASVERSALE 2 - STATO DI FATTO Sc.1:100

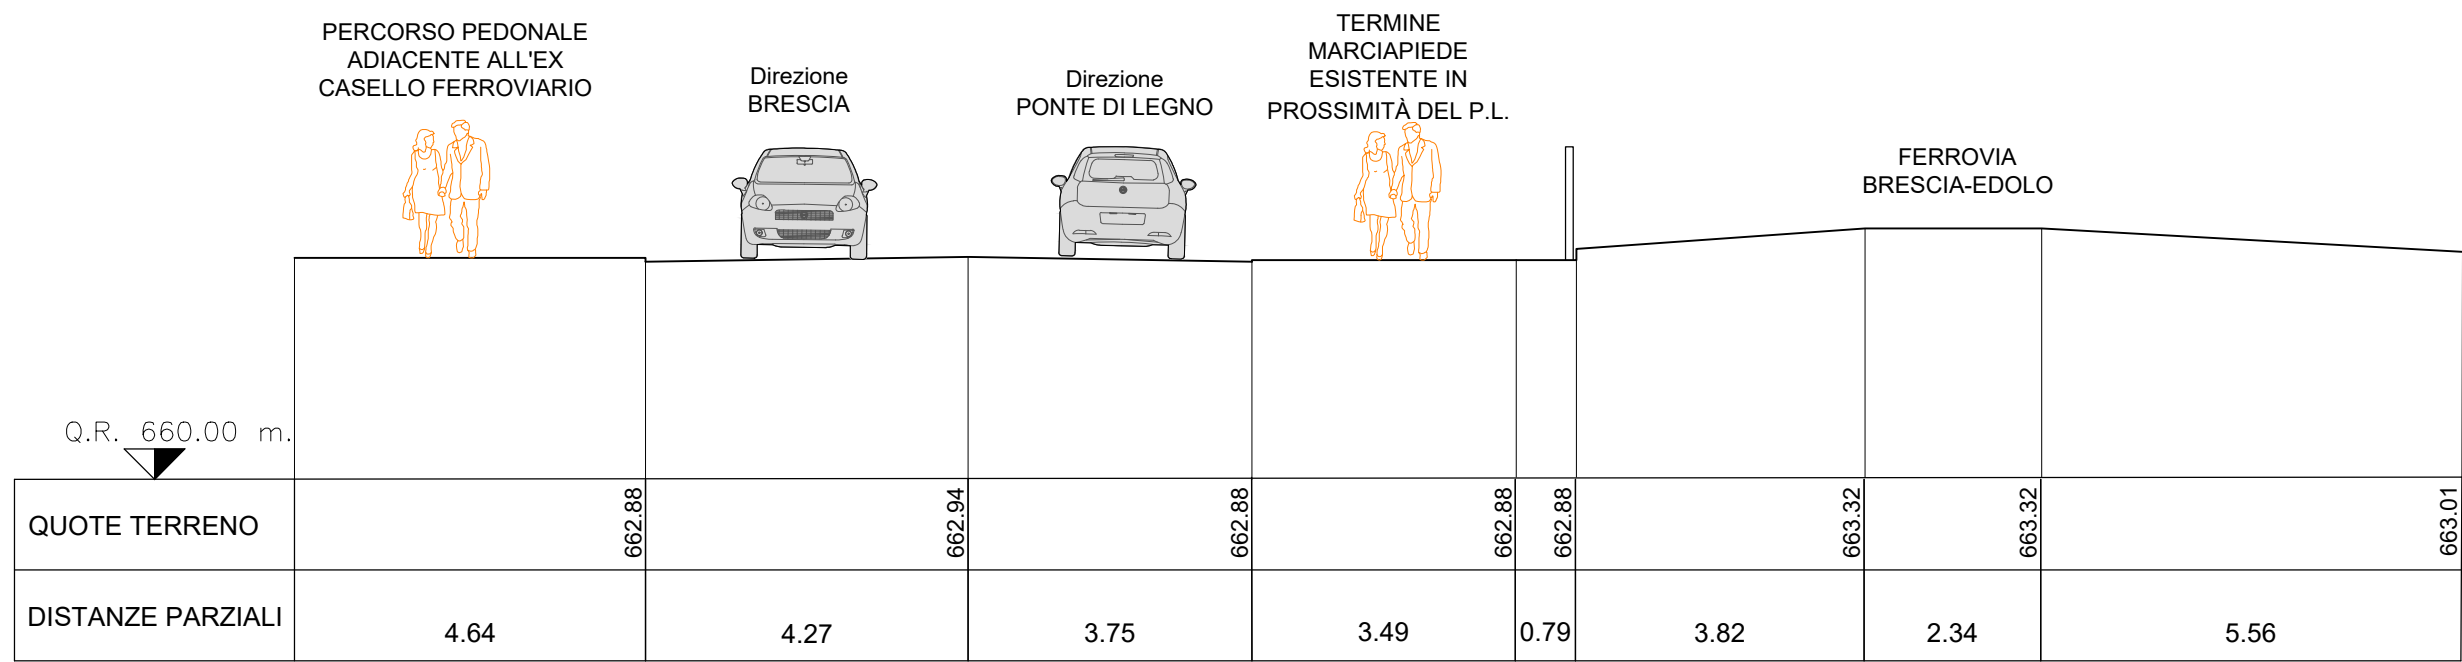


SEZIONE TRASVERSALE 3 - STATO DI FATTO Sc.1:100

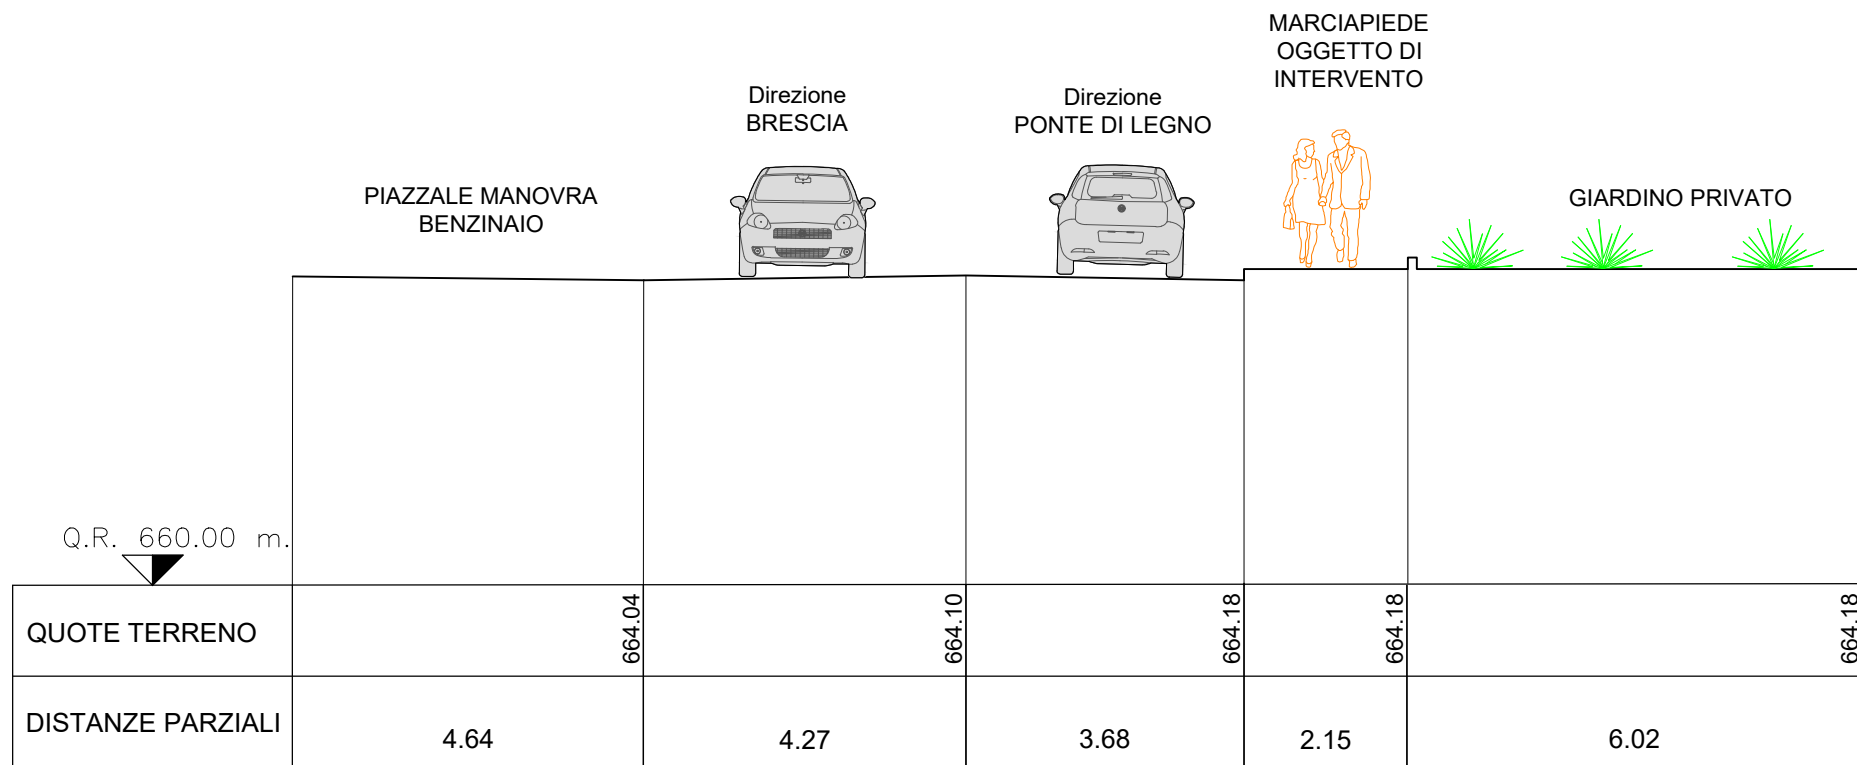

SEZIONE TRASVERSALE 2 - STATO DI PROGETTO Sc.1:100

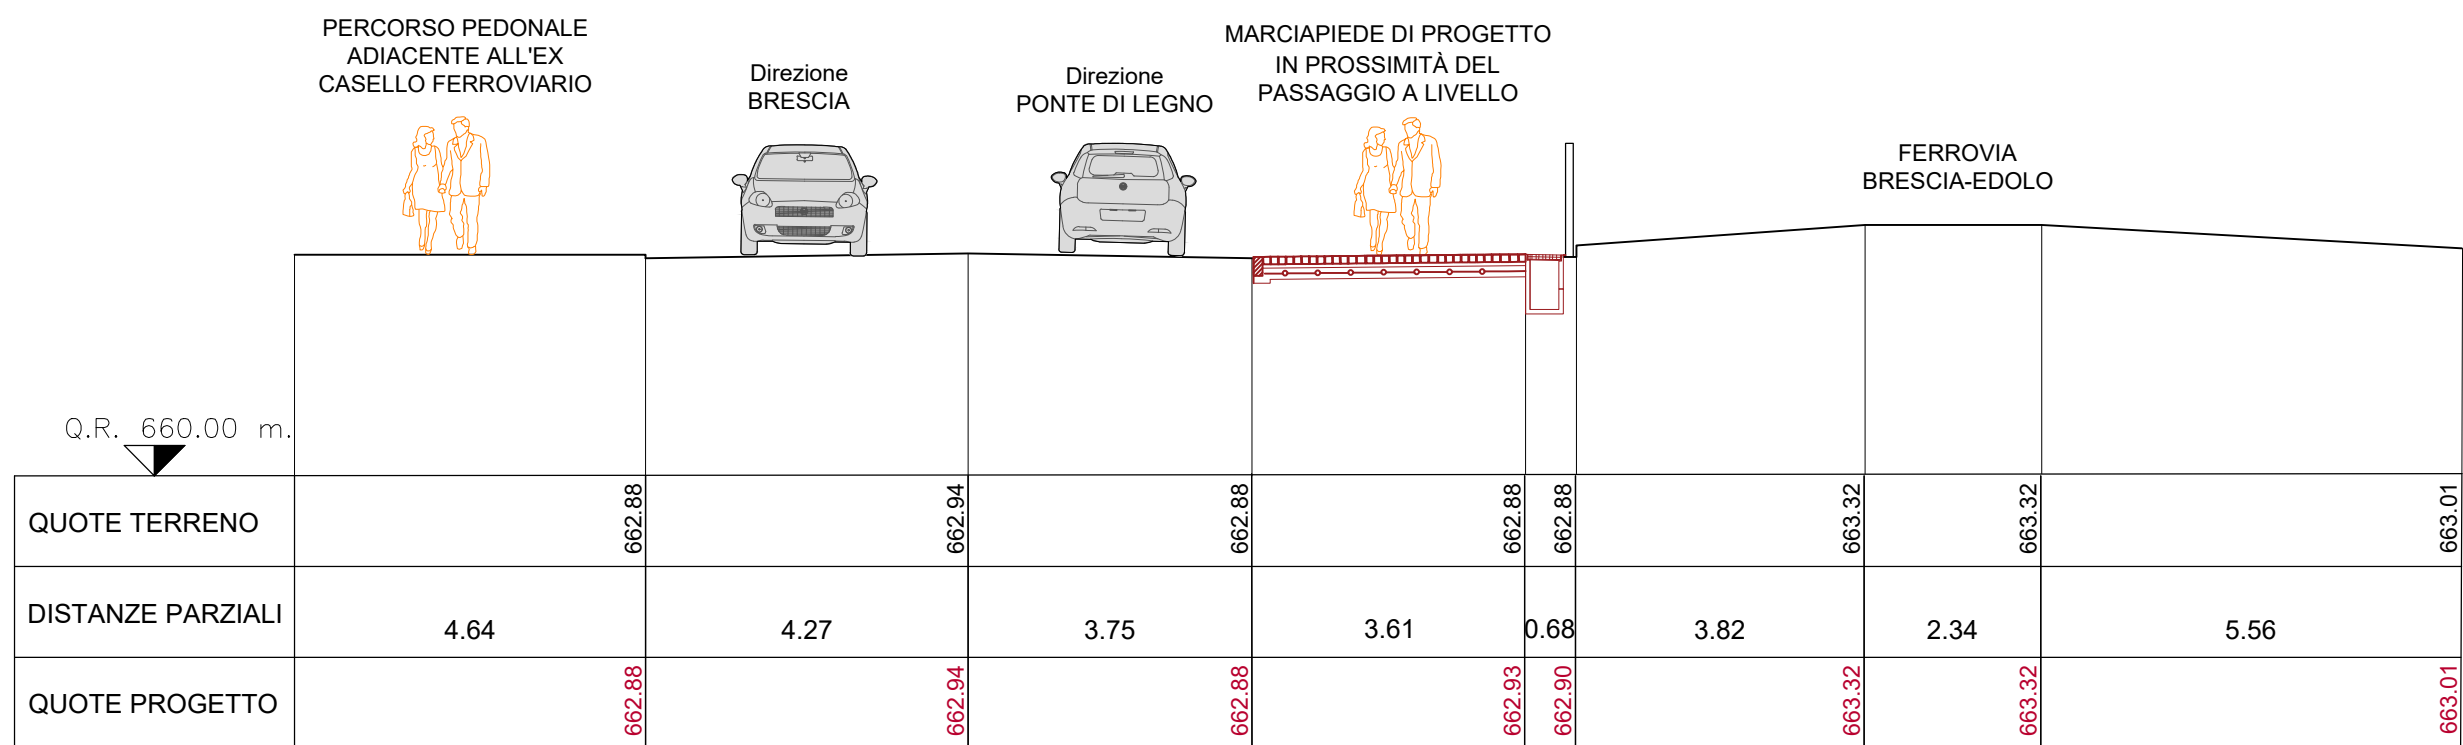

SEZIONE TRASVERSALE 3 - STATO DI PROGETTO Sc.1:100

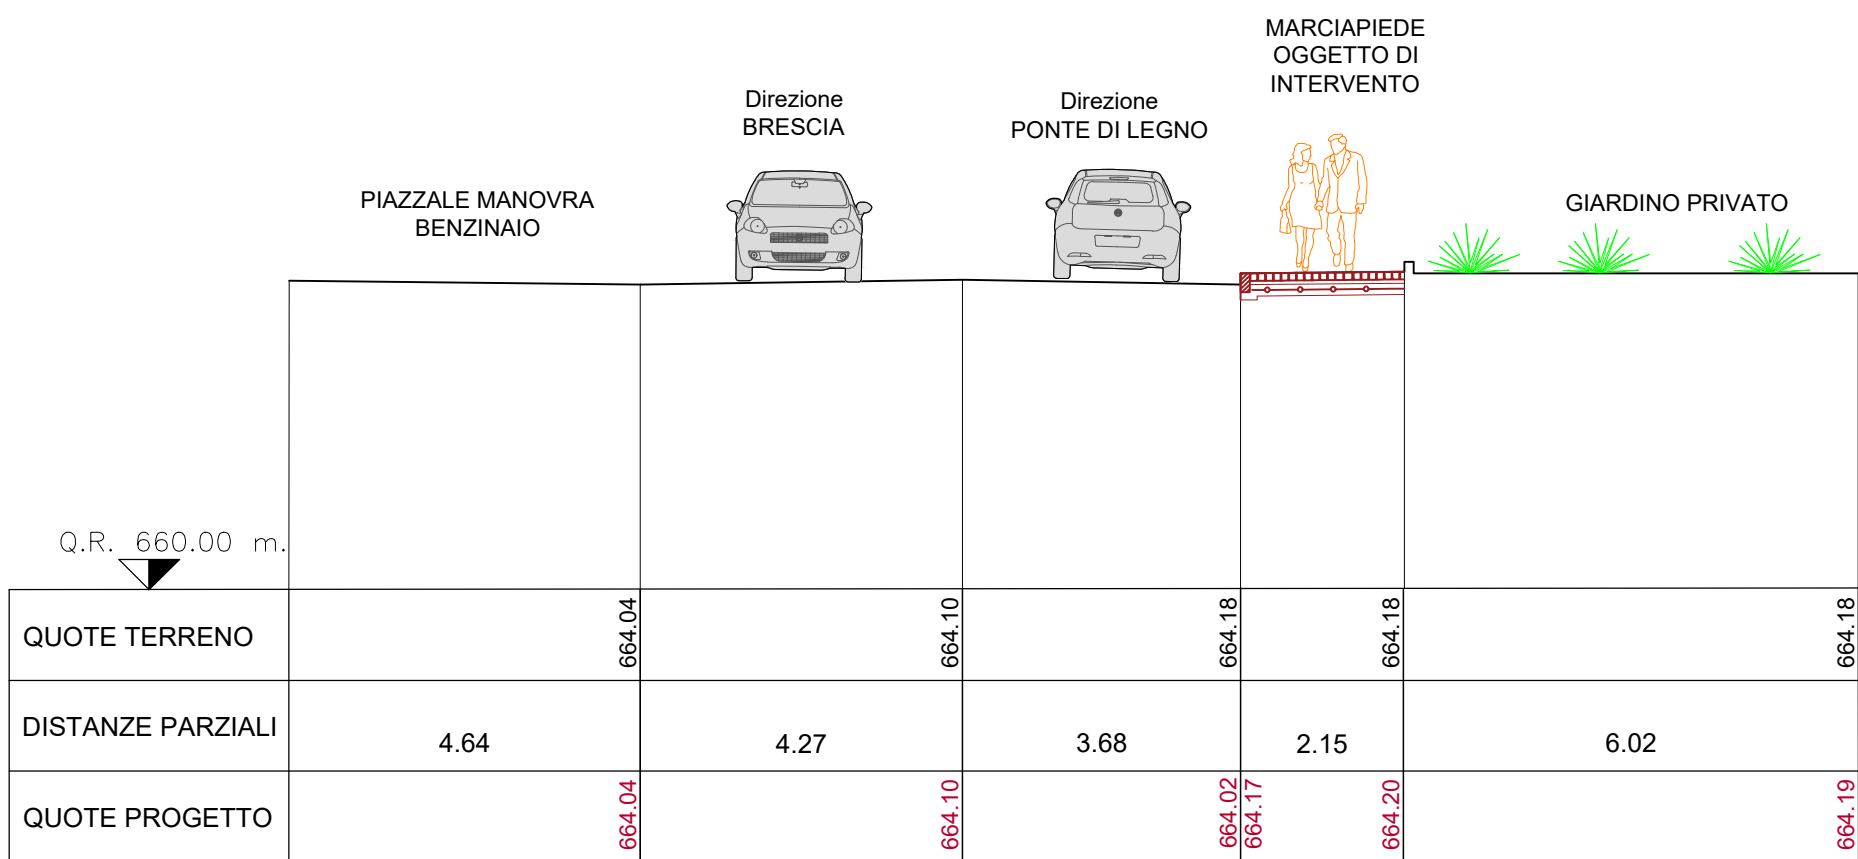

LAVORI DI ADEGUAMENTO TRATTI DI MARCIAPIEDE IN VIA MARCONI  
CUP G23D21000740006

Committente  
Comune di Edolo, Largo Mazzini 1, 25048 Edolo (BS)

## PROGETTO DEFINITIVO

## SEZIONI SITUAZIONE ESISTENTE, SISTEMAZIONE IN PROGETTO - RAFFRONTO



TAVOLA  
C001-21\_PU\_d\_A\_02

SCALA  
1:100

DATA  
Giugno 2022

REVISIONE  
-

PROGETTAZIONE DIREZIONE LAVORI COMMITTEENZA IMPRESA ESECUTRICE

**ARCADIA PROGETTI s.r.l.**  
SOCIETÀ DI INGEGNERIA E ARCHITETTURA  
Via Pieve, 38 - 25048 S. GIACOMO CAMILINO (BS)  
P.IVA 03784410881  
IL DIRETTORE TECNICO  
Arch. Riccardo Sottocasa

**ARCADIA**  
PROGETTI