



COMUNE DI EDOLO
PROVINCIA DI BRESCIA

LAVORI DI ADEGUAMENTO TRATTI DI MARCIAPIEDE IN VIA MARCONI
CUP G23D21000740006

Committente
Comune di Edolo, Largo Mazzini 1, 25048 Edolo (BS)

PROGETTO DEFINITIVO

PARTICOLARI COSTRUTTIVI




TAVOLA
C001-21_PU_d_A_03
SCALA
1:20-50
DATA
Giugno 2022
REVISIONE
-

PROGETTAZIONE DIREZIONE LAVORI COMMITTEENZA IMPRESA ESECUTRICE


ARCADIA PROGETTI s.r.l.
SOCIETÀ D'INGEGNERIA E ARCHITETTURA
Via Pieve, 55 - 25048 CAMUNO (BS)
P.IVA 03784410981
IL DIRETTORE TECNICO
Arch. Ruggero Bontempi




SEZIONE TIPO MARCIAPIEDE Sc.1:50

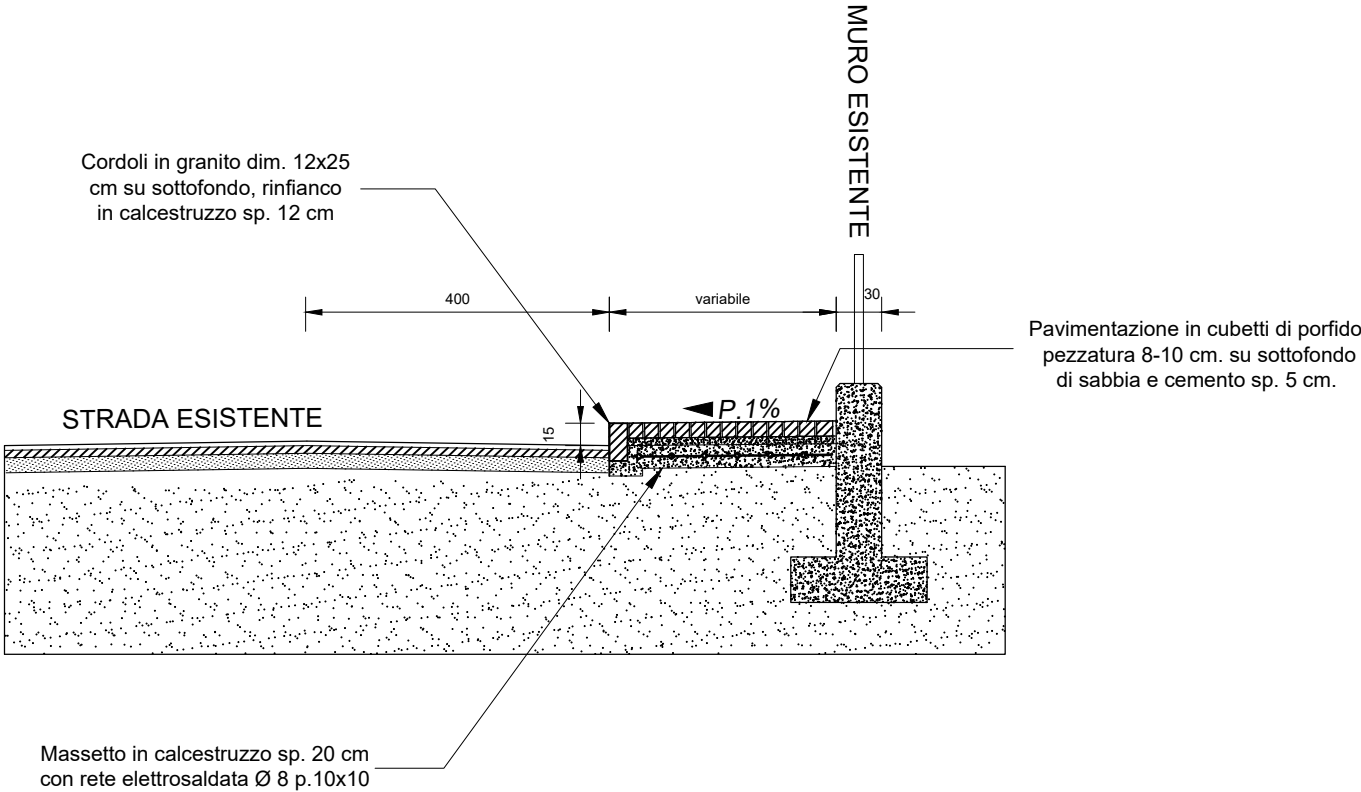

PARTICOLARI POZZETTI PER CADITOIE Sc. 1:20

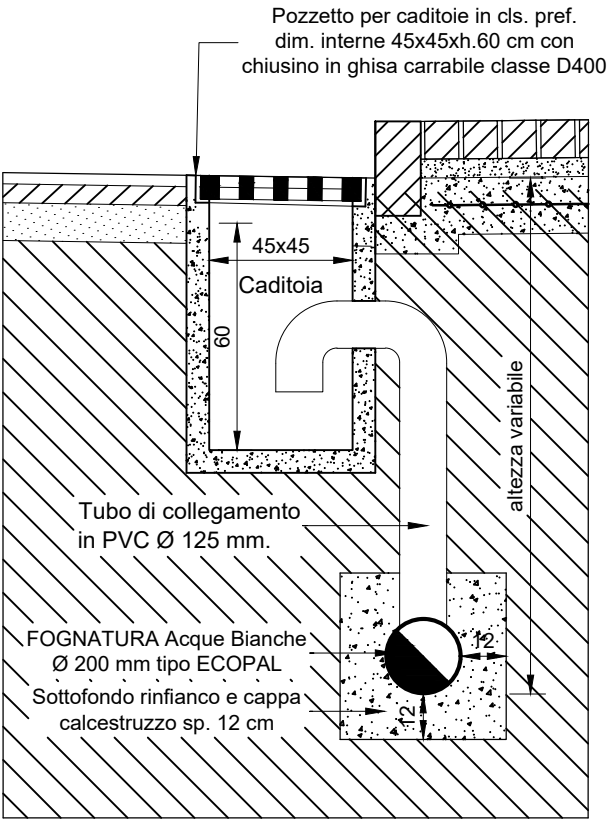

PARTICOLARE MURETTO DA RICOSTRUIRE Sc.1:20

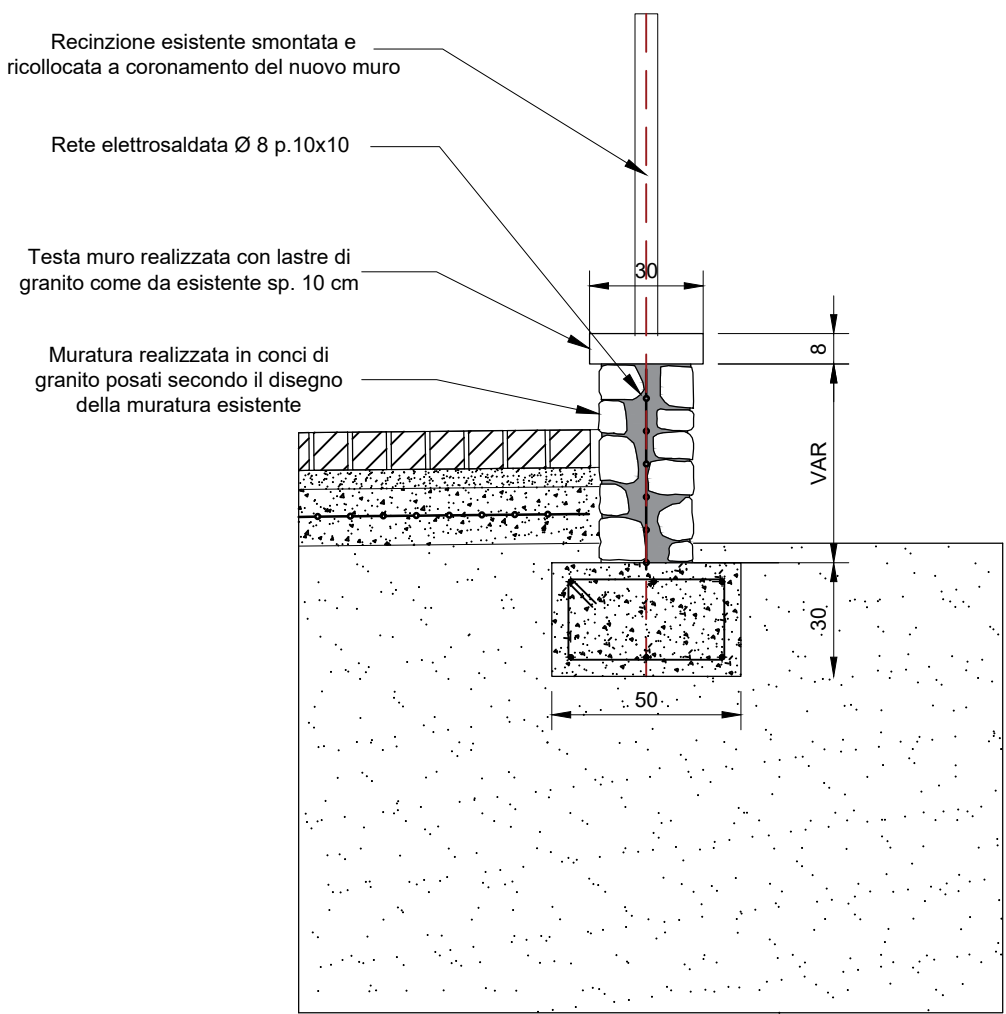

Particolare muratura esistente. Il muro di progetto dovrà essere uniforme per tipo di posa e materiali a quanto già in essere.