



AZZONAMENTO DI PIANO scala 1:2000



ORTOFOTO scala 1:2000

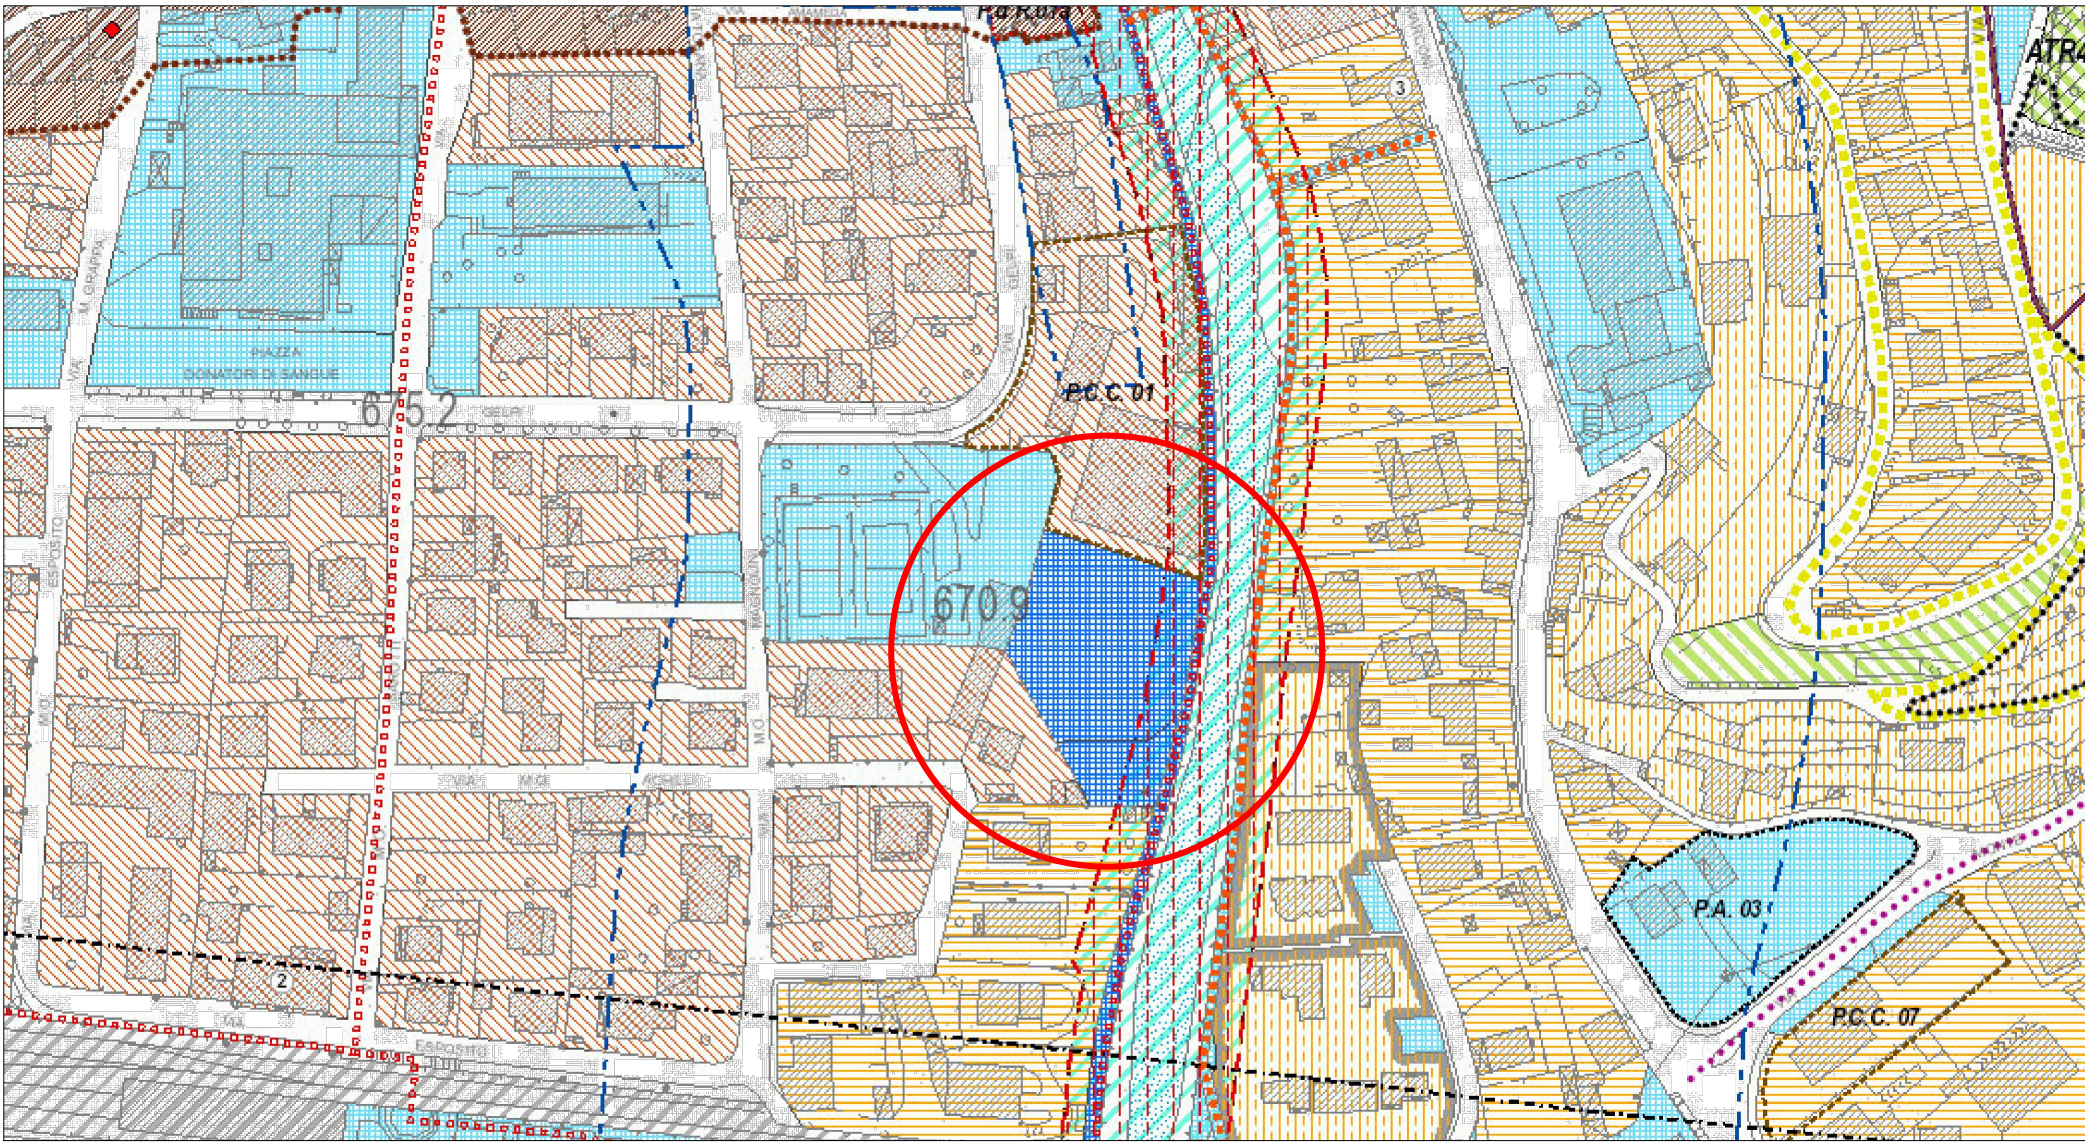

CATASTO scala 1:2000

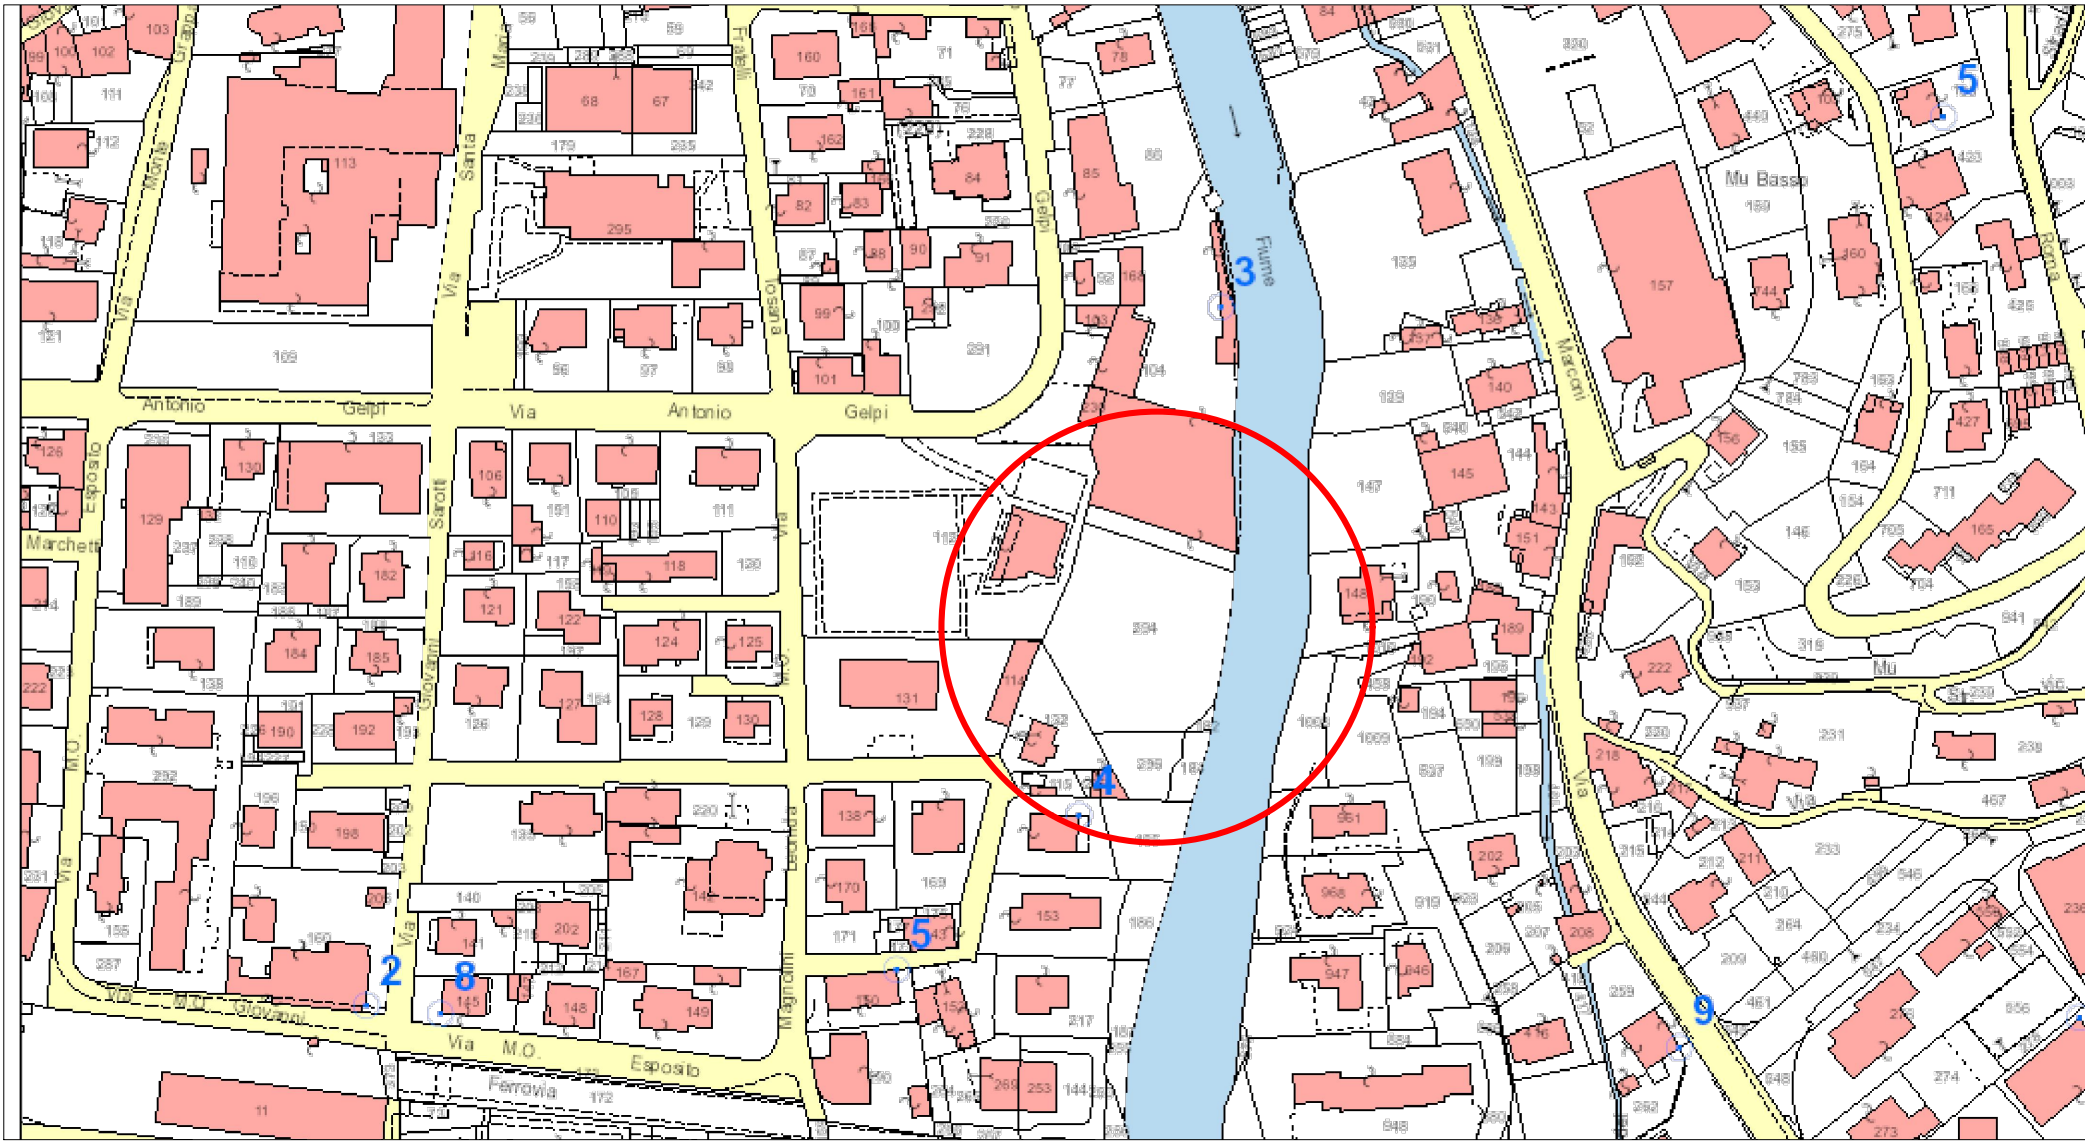

<div>COMUNE DI EDOLO</div> <div>PROVINCIA DI BRESCIA</div>		
<div>Per la realizzazione nuova area verde in via A. Gelpi e collegamento con passerella ciclopeditonale al percorso lungo il fiume Oglio in ampliamento dell'impianto sportivo esistente.</div>		
<div>ESECUTIVO</div>		
<div>OGGETTO</div> <div>Tavola inquadramento</div>		
<div>COMMITTENTE</div> <div>Comune di Edolo Largo Mazzini n. 1 25048 Edolo (BS)</div>		
<div>Progettista:</div> <div>Bergamini Geom. Mario Ottorino Bergamini</div> <div>Collegio dei Geometri della provincia di Brescia n°6407</div> <div>Studio</div> <div>Via Marchetti n°2</div> <div>25048 Edolo (BS)</div> <div>C.F: BRGMITT87D28D391U</div> <div>P.I: 03599880980</div> <div>Cell: 3472644360</div> <div>e-mail: mario@studiotecnicobergamini.it</div> <div>Firma Progettista</div>		
<div>DATA</div> <div>01-07-2022</div>	<div>SCALA</div> <div>1:2000</div>	<div>TAVOLA</div> <div>1</div>