

Tavolo da picnic con prolungamento su un lato per permettere lo stazionamento di una o due carrozzine per disabili, con due panche incorporate senza schienale, in legno di larice,



Fontanelle colore ruggine o in acciaio "Corten"



REGIONE LOMBARDIA
PROVINCIA di BRESCIA
COMUNITA' MONTANA di VALLE CAMONICA



COMUNE DI EDOLO



REALIZZAZIONE ACCESSO FACILITATO
ALL'AREA NATURALISTICA E AL PERCORSO VITA
LUNGO IL TORRENTE OGGLIO
Comune di Edolo (Bs)


PROGETTO di FATTIBILITA' TECNICO ECONOMICA

Tavola A4 Planimetria di PROGETTO, e Particolari


Rev. 00 Data 2022.6.9

Il Progettista Architettonico
(Gelmi Geom. Michele)


Il Responsabile del Procedimento

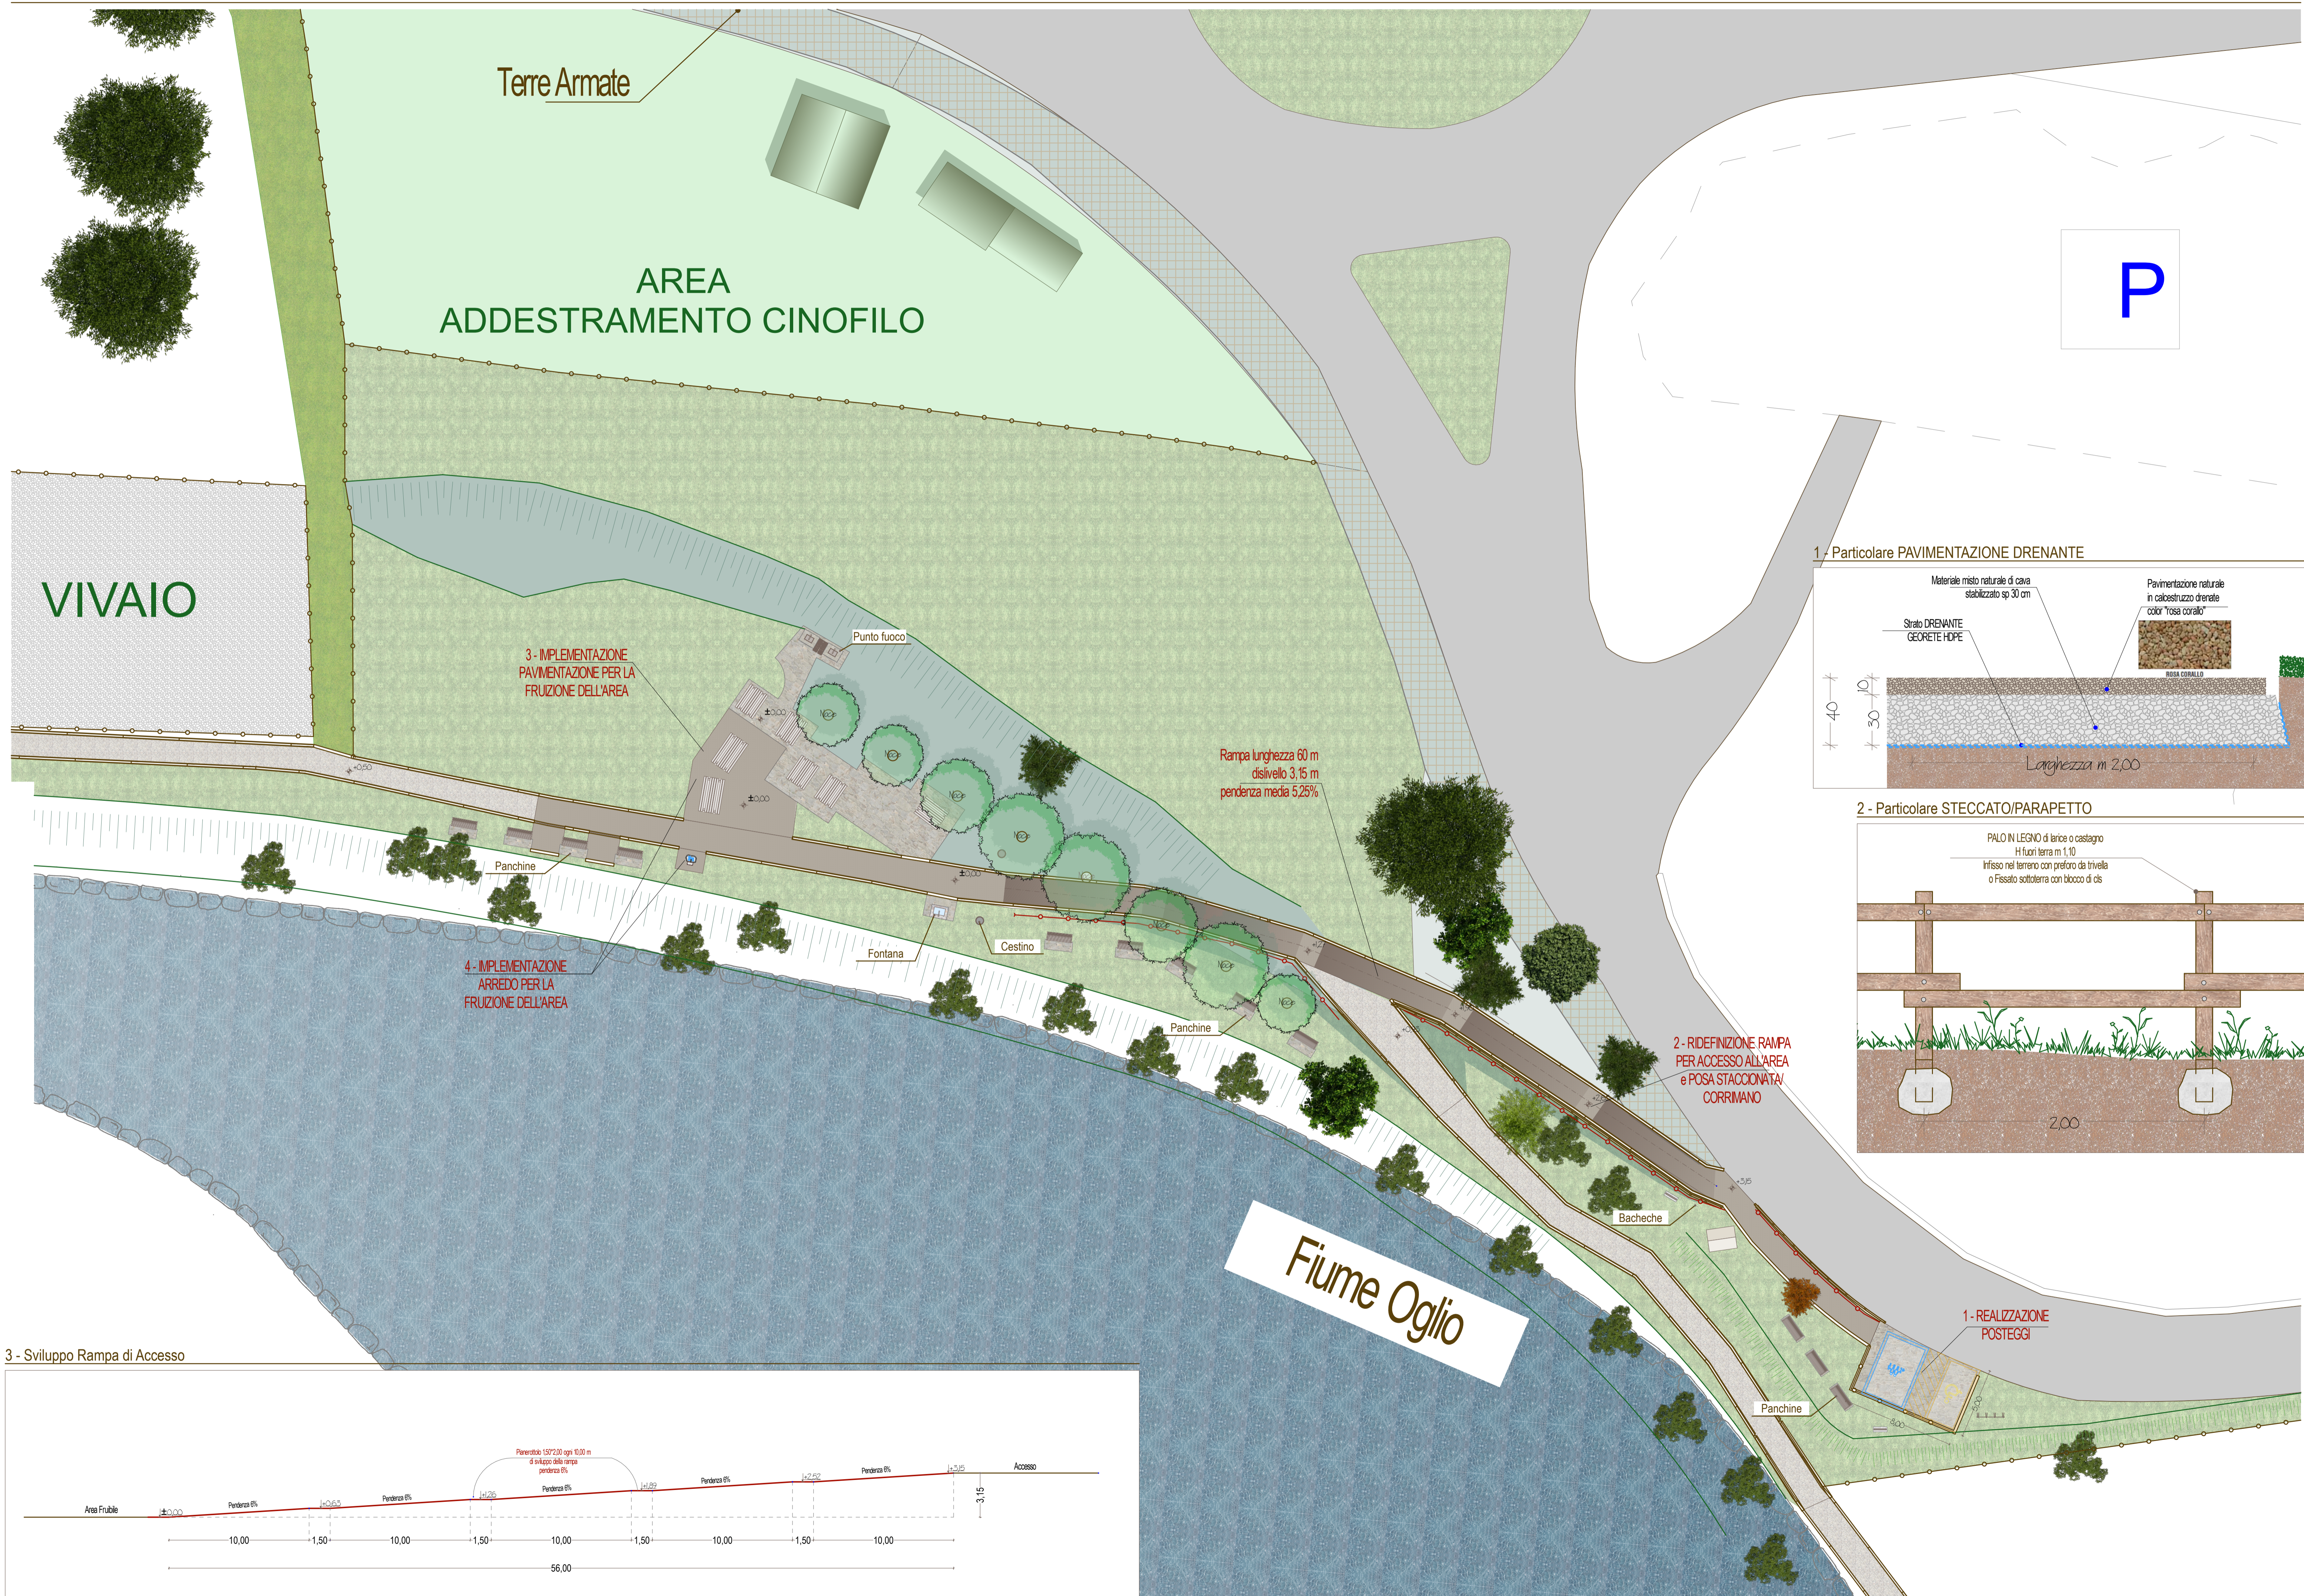


1 - Particolare PAVIMENTAZIONE DRENANTE

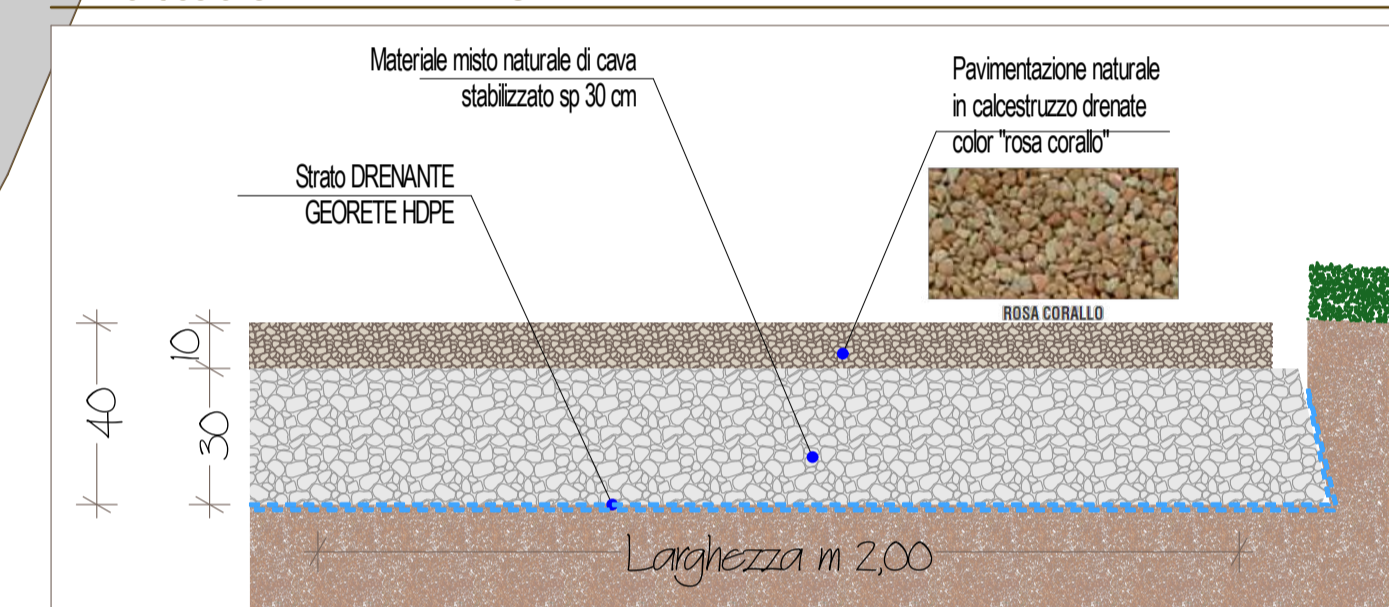

2 - Particolare STECCATO/PARAPETTO

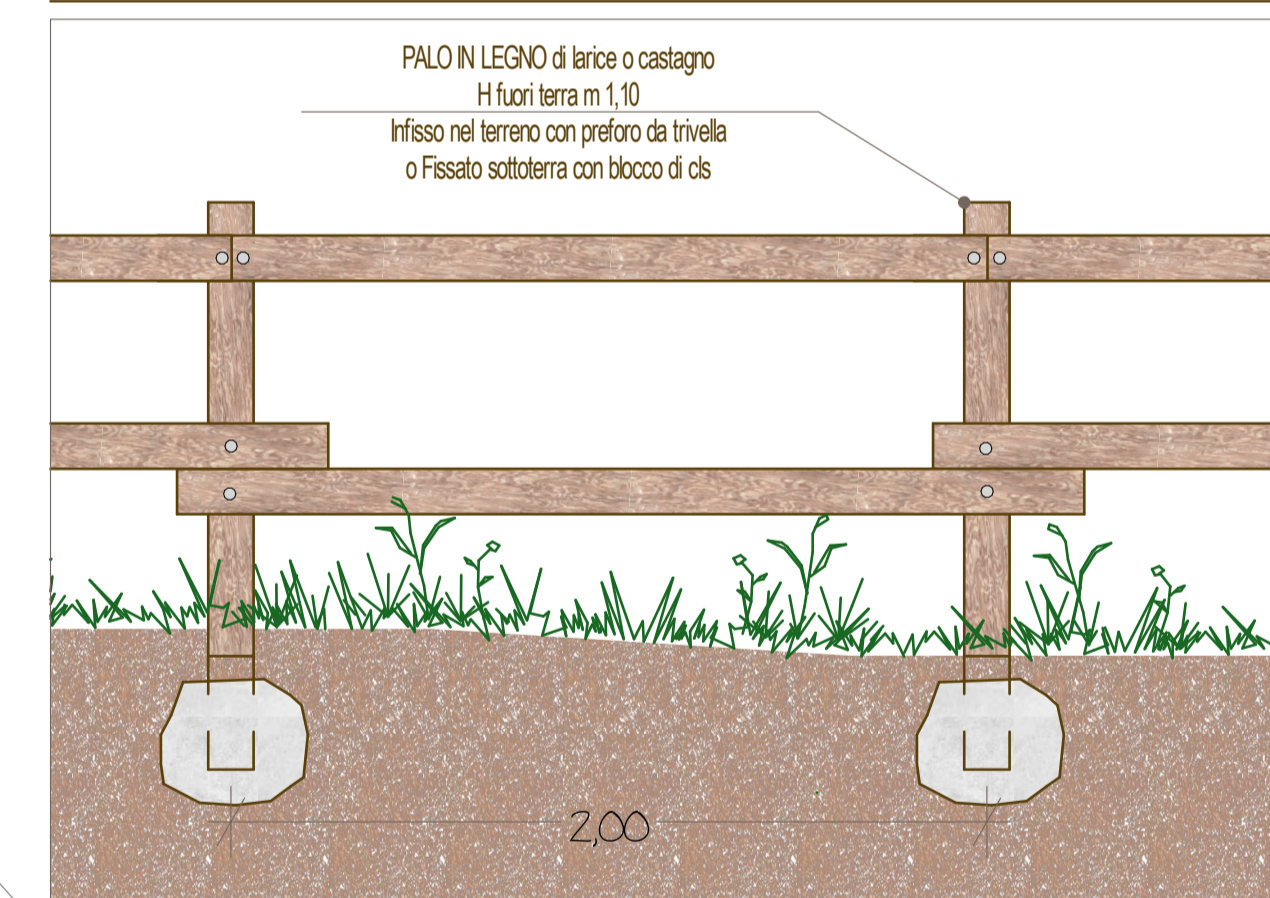

3 - Sviluppo Rampa di Accesso

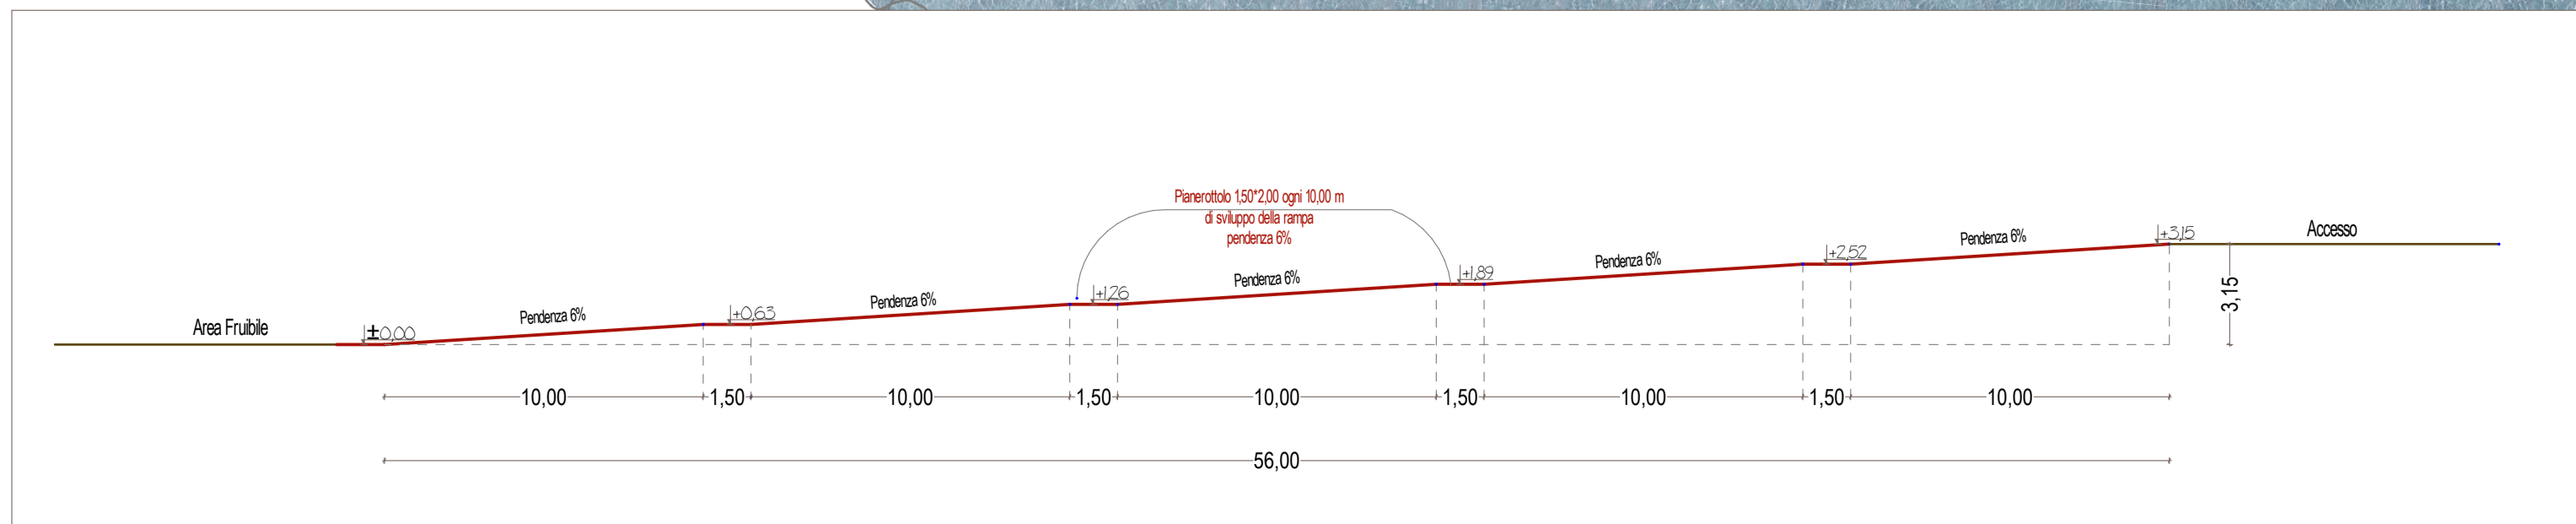

P