



SEZIONE A-A - Scala 1:50

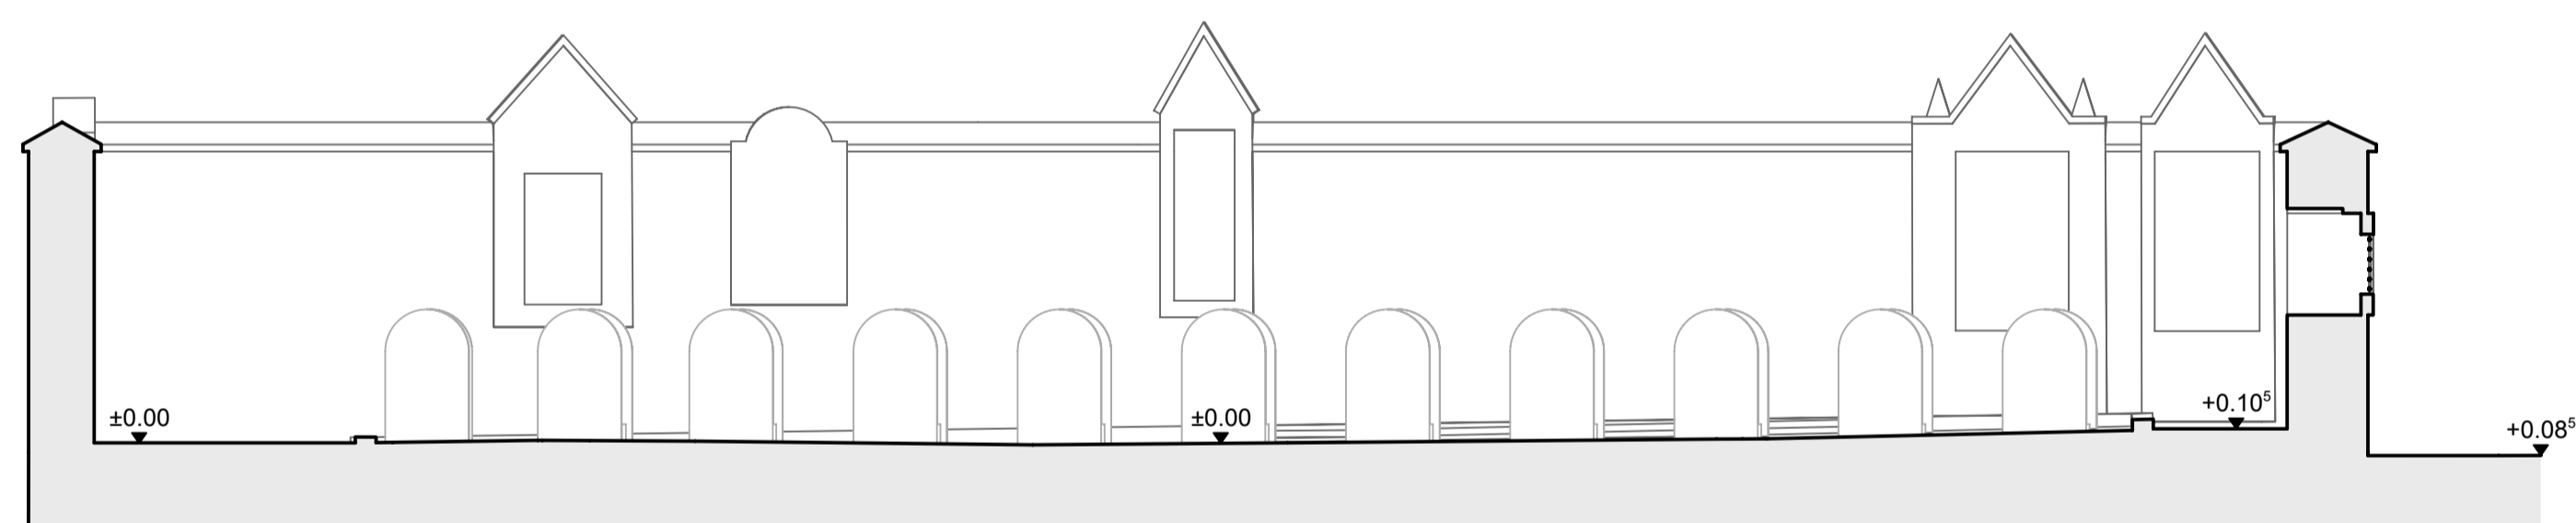

SEZIONE B-B - Scala 1:50

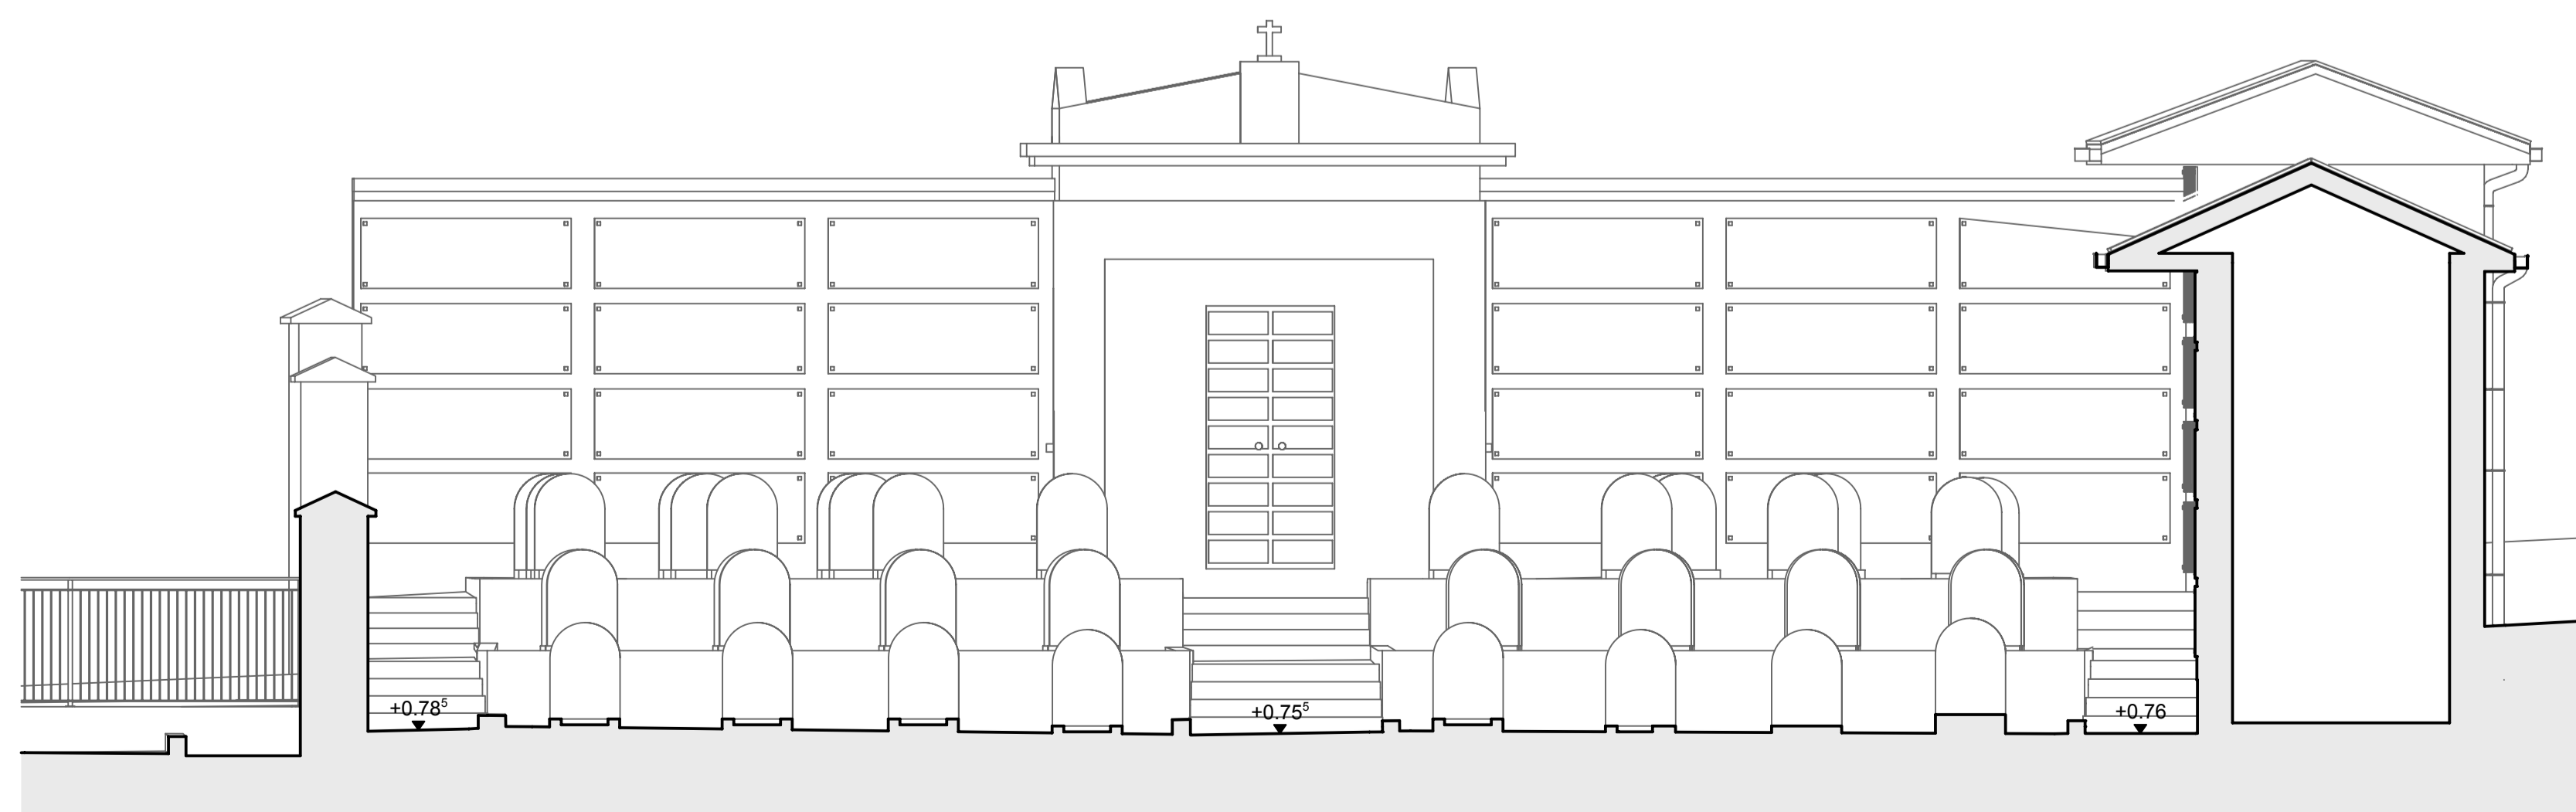

SEZIONE E-E - Scala 1:50

03										03
02										02
01										01
REV	DATA	MODIFICHE			REDATTO	CONTR.	APPROV.	REV		
COMUNE DI EDOLO										PROVINCIA DI BRESCIA
PROGETTO DEFINITIVO AMPLIAMENTO E RIQUALIFICAZIONE DEL CIMITERO DI CORTENEDOLO										
ELABORATO:										TAVOLA:
Stato di fatto: Prospetti										03
SCALA:	1:50	15/12/2022								IL PROGETTISTA
FORMATO DIS.:	A1	REV	DATA	REDATTO	CONTR.	APPROV.	IL COMMITTENTE			
ARCHITETTO PIERCARLO DONATI via A. De Gasperi 23 Darfo Boario Terme (BS)		<small> A TORNARE IN UFFICIO O IN SPERANZA LA PROPRIETA' DI QUESTO DOCUMENTO CONVIENE RIPRODURRE IL DOCUMENTO CONSERVARE NEI FILE E ADDEBITARE I DOCUMENTI TRAMITE ALTERNATIVE </small>								