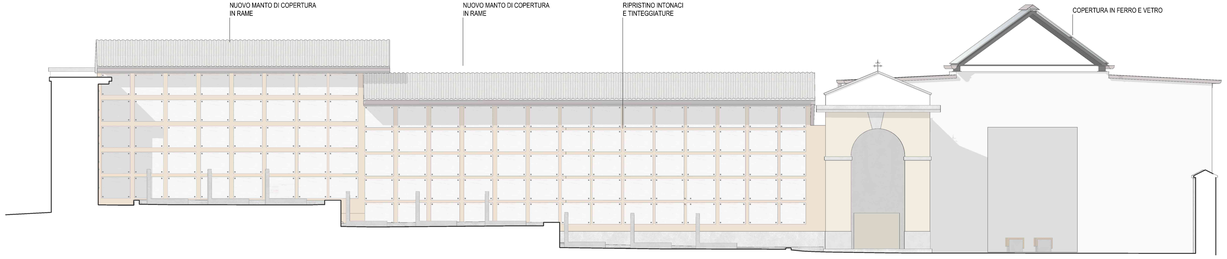

PROSPETTO EST - Scala 1:50

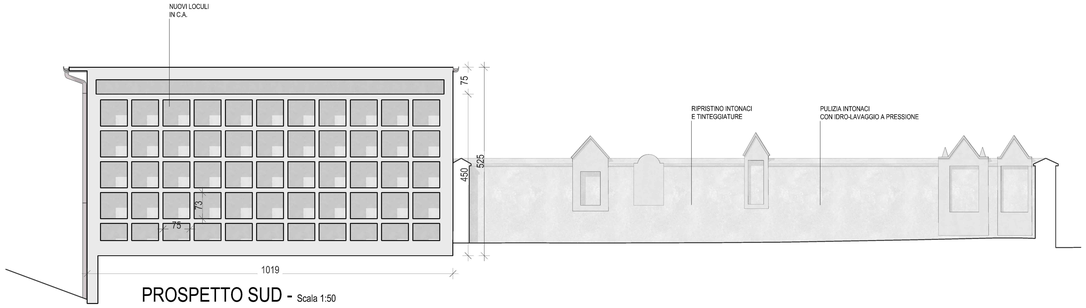

PROSPETTO SUD - Scala 1:50

PROSPETTO OVEST - Scala 1:50

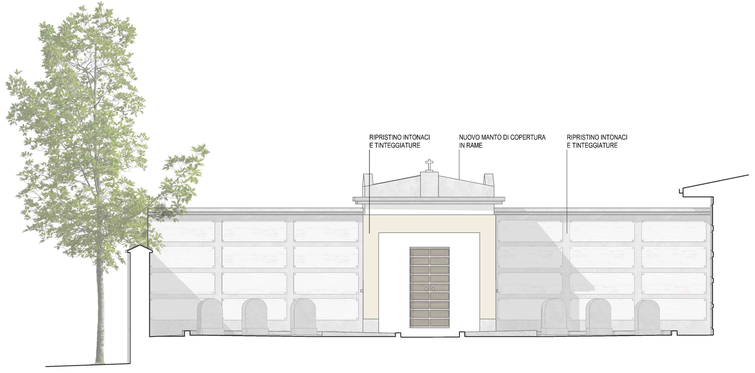

PROSPETTO NORD - Scala 1:50

REV	DATA	MODIFICHE	REDATTO	CONTR.	APPROV.	REV
03						03
02						02
01						01

COMUNE DI EDOLO — PROVINCIA DI BRESCIA

PROGETTO DEFINITIVO

AMPLIAMENTO E RIQUALIFICAZIONE DEL CIMITERO DI CORTENEDOLO

ELABORATO: Stato di Progetto: Prospetti

TAVOLA: 05

SCALA: 1:50 | 15/12/2022

FORMATO DIS.: FF 594x1428mm

REV	DATA	REDATTO	CONTR.	APPROV.

IL PROGETTISTA

ARCHITETTO
PIERCARLO DONATI
via A. De Gasperi 23
Darfo Boario Terme (BS)

IL COMMITTENTE

IL DISEGNO E LE SUE RIPRODUZIONI, ANCHE PARZIALI, SONO PROTETTI DAL DIRITTO D'AUTORE
LA RIPRODUZIONE, ANCHE PARZIALE, DELLA TAVOLA E' VIETATA SENZA AUTORIZZAZIONE