




PROSPETTO EST - Scala 1:50

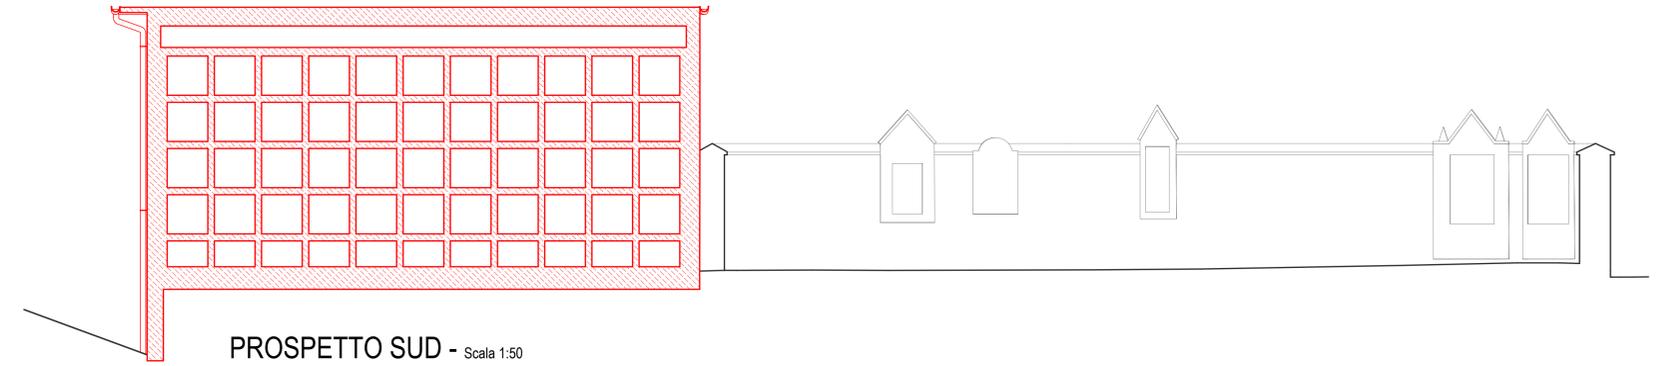

PROSPETTO SUD - Scala 1:50

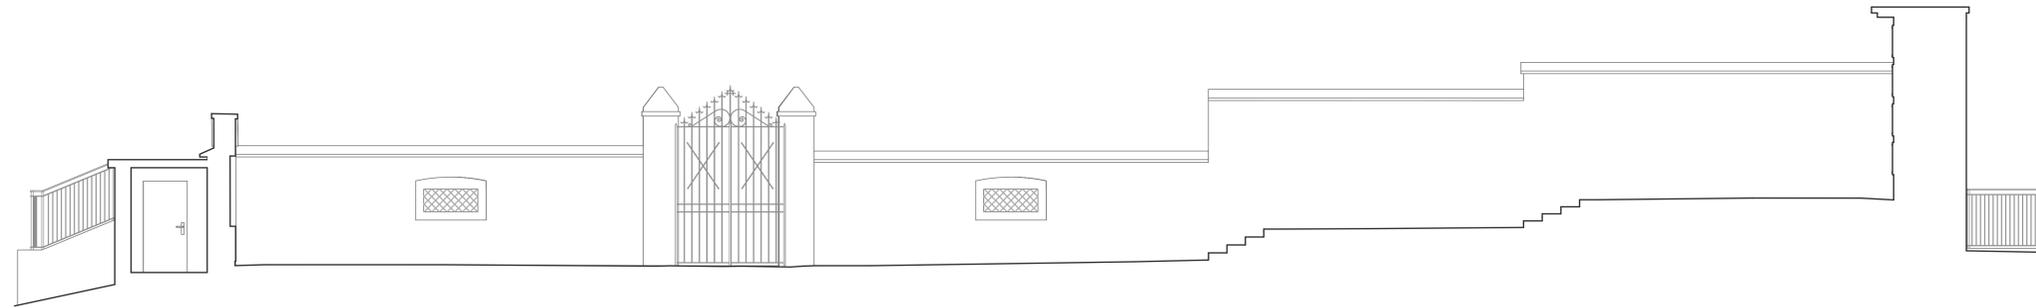

PROSPETTO OVEST - Scala 1:50

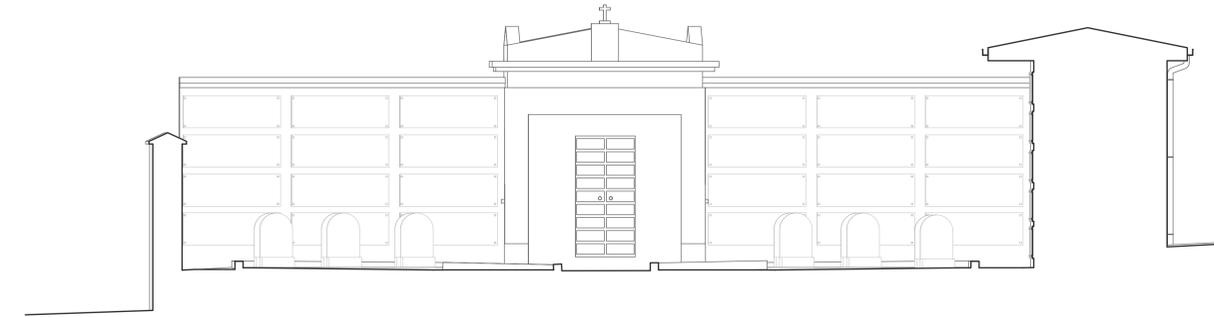

PROSPETTO NORD - Scala 1:50

03										03
02										02
01										01
REV	DATA	MODIFICHE	REDATTO	CONTR.	APPROV.	REV				
COMUNE DI EDOLO										PROVINCIA DI BRESCIA
PROGETTO DEFINITIVO AMPLIAMENTO E RIQUALIFICAZIONE DEL CIMITERO DI CORTENEDOLO										
ELABORATO: Raffronto: Prospetti										TAVOLA: 08
SCALA:	1:50	15/12/2022								IL PROGETTISTA
FORMATO DIS.	FF 58x143mm	REV	DATA	REDATTO	CONTR.	APPROV.				IL COMMITTENTE
ARCHITETTO PIERCARLO DONATI via A. De Gasperi 23 24010 Boario Terme (BS)										