




SEZIONE A-A - Scala 1:50

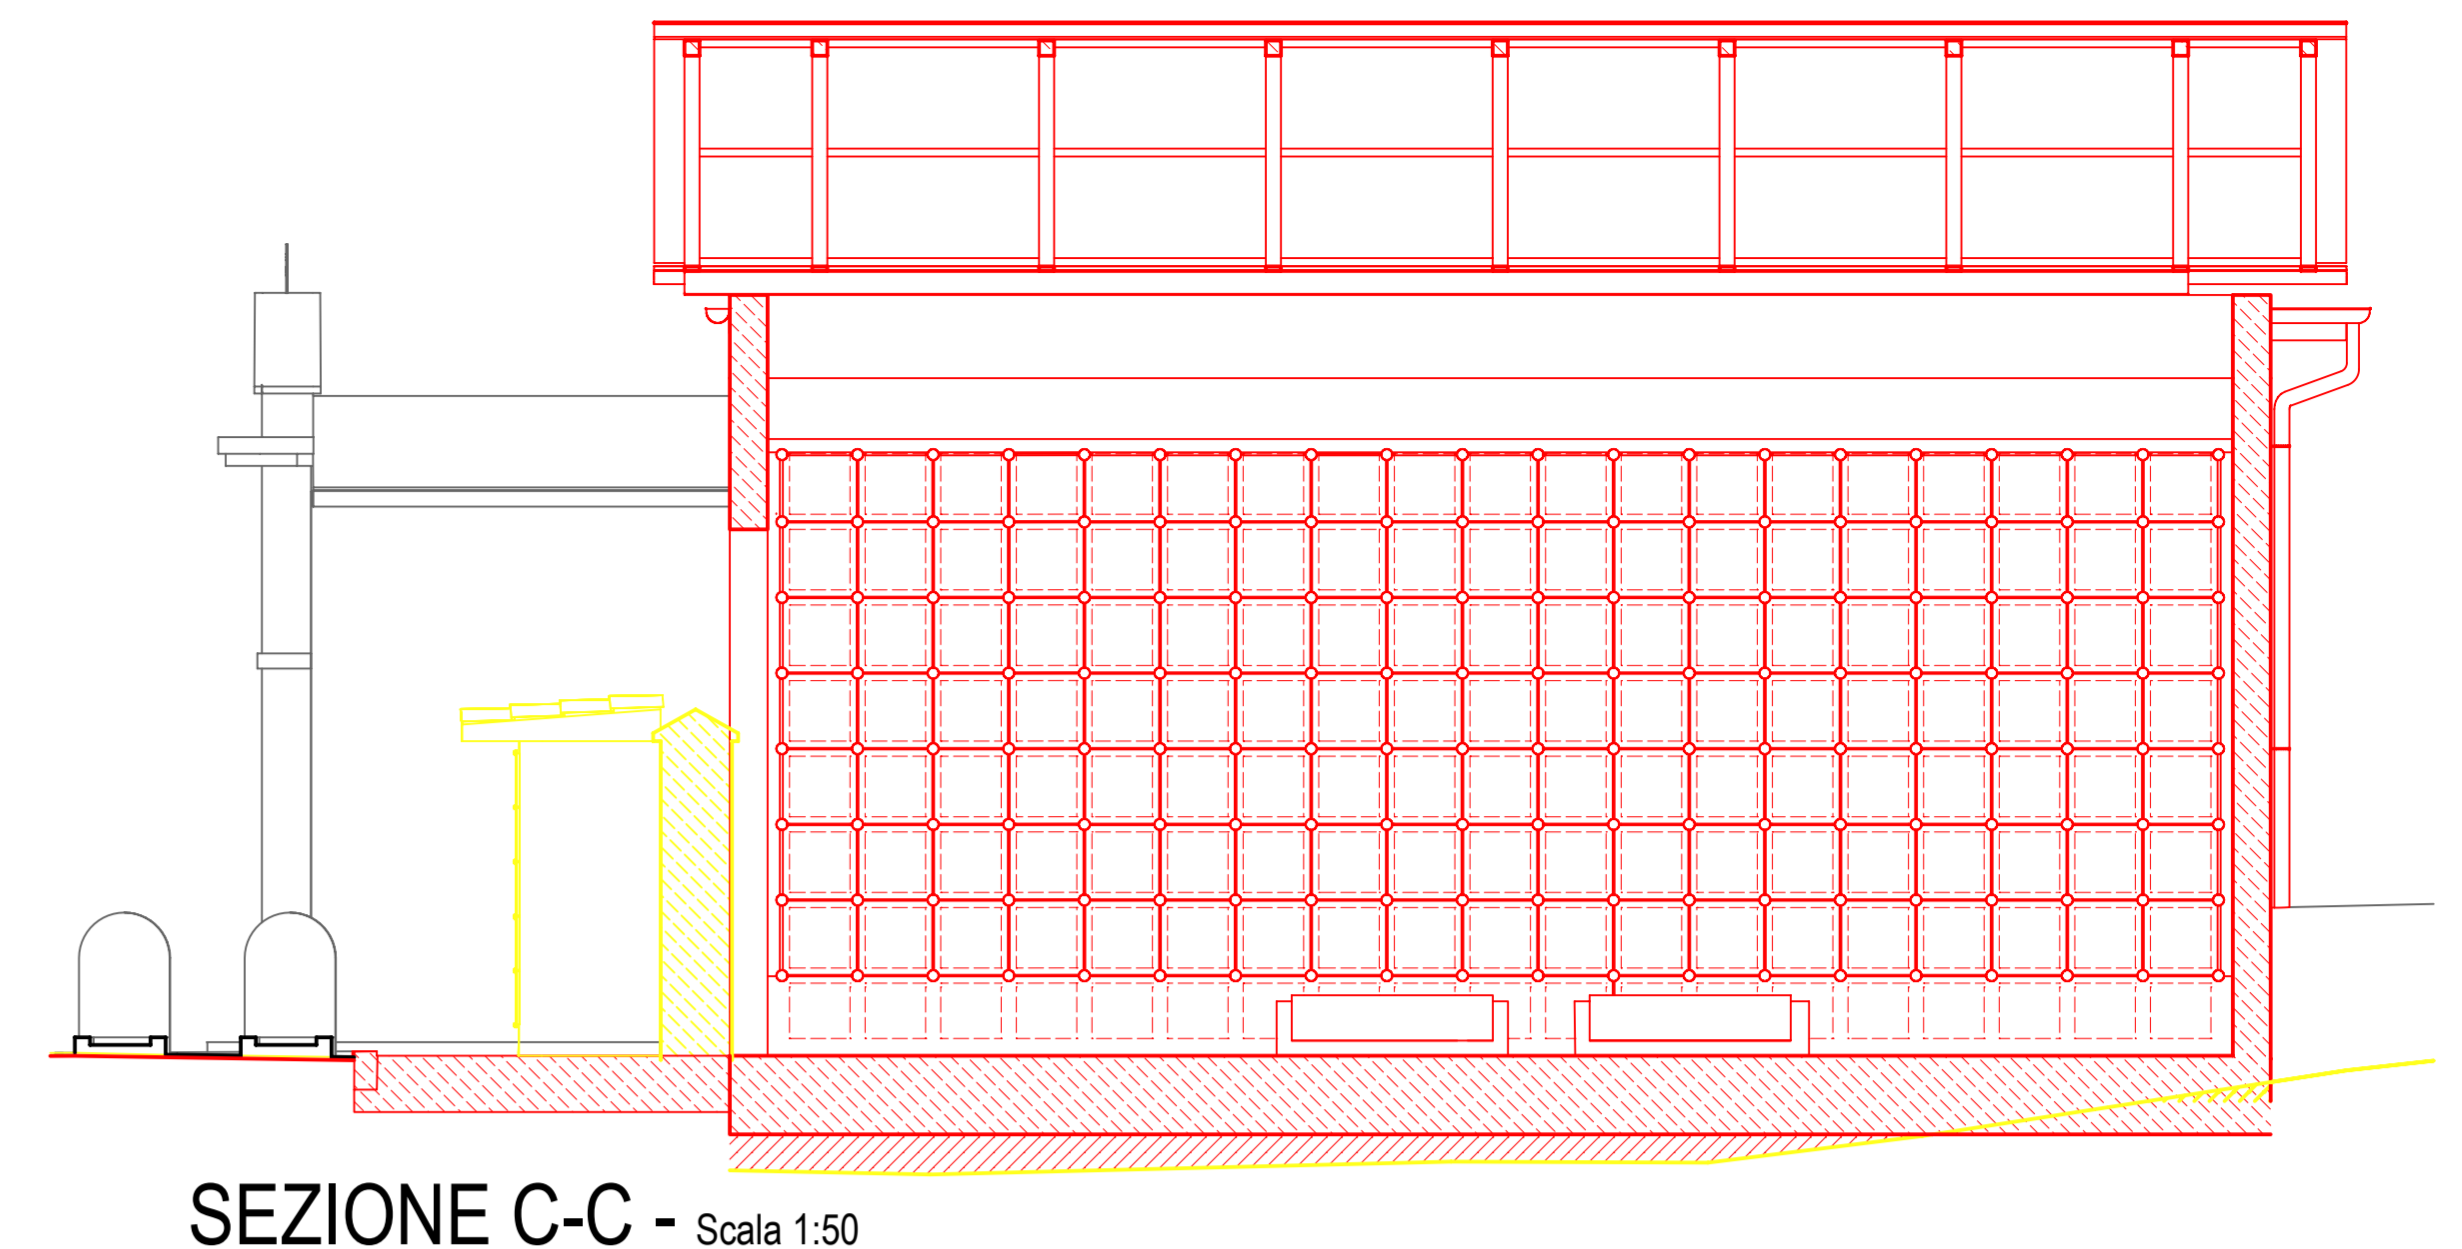


SEZIONE C-C - Scala 1:50

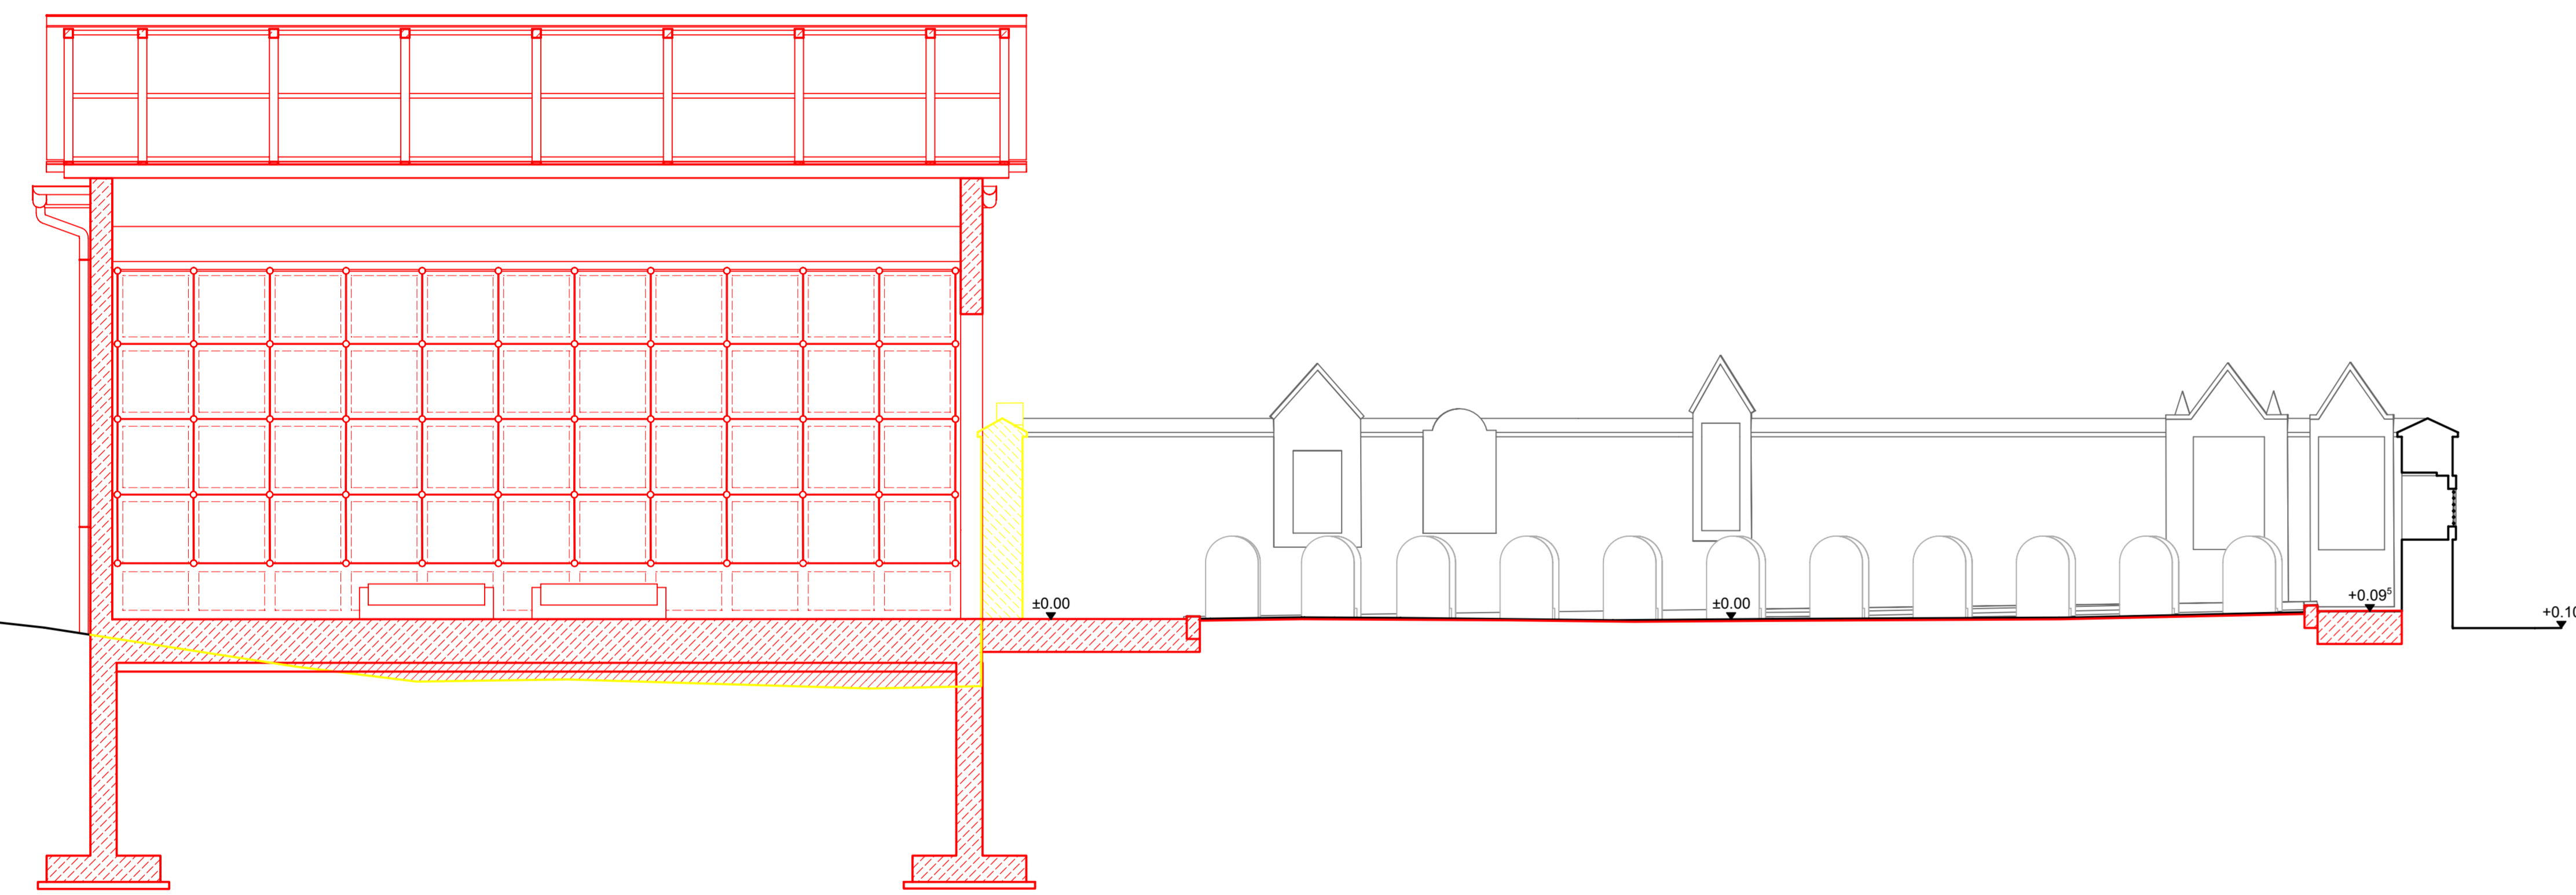

SEZIONE B-B - Scala 1:50

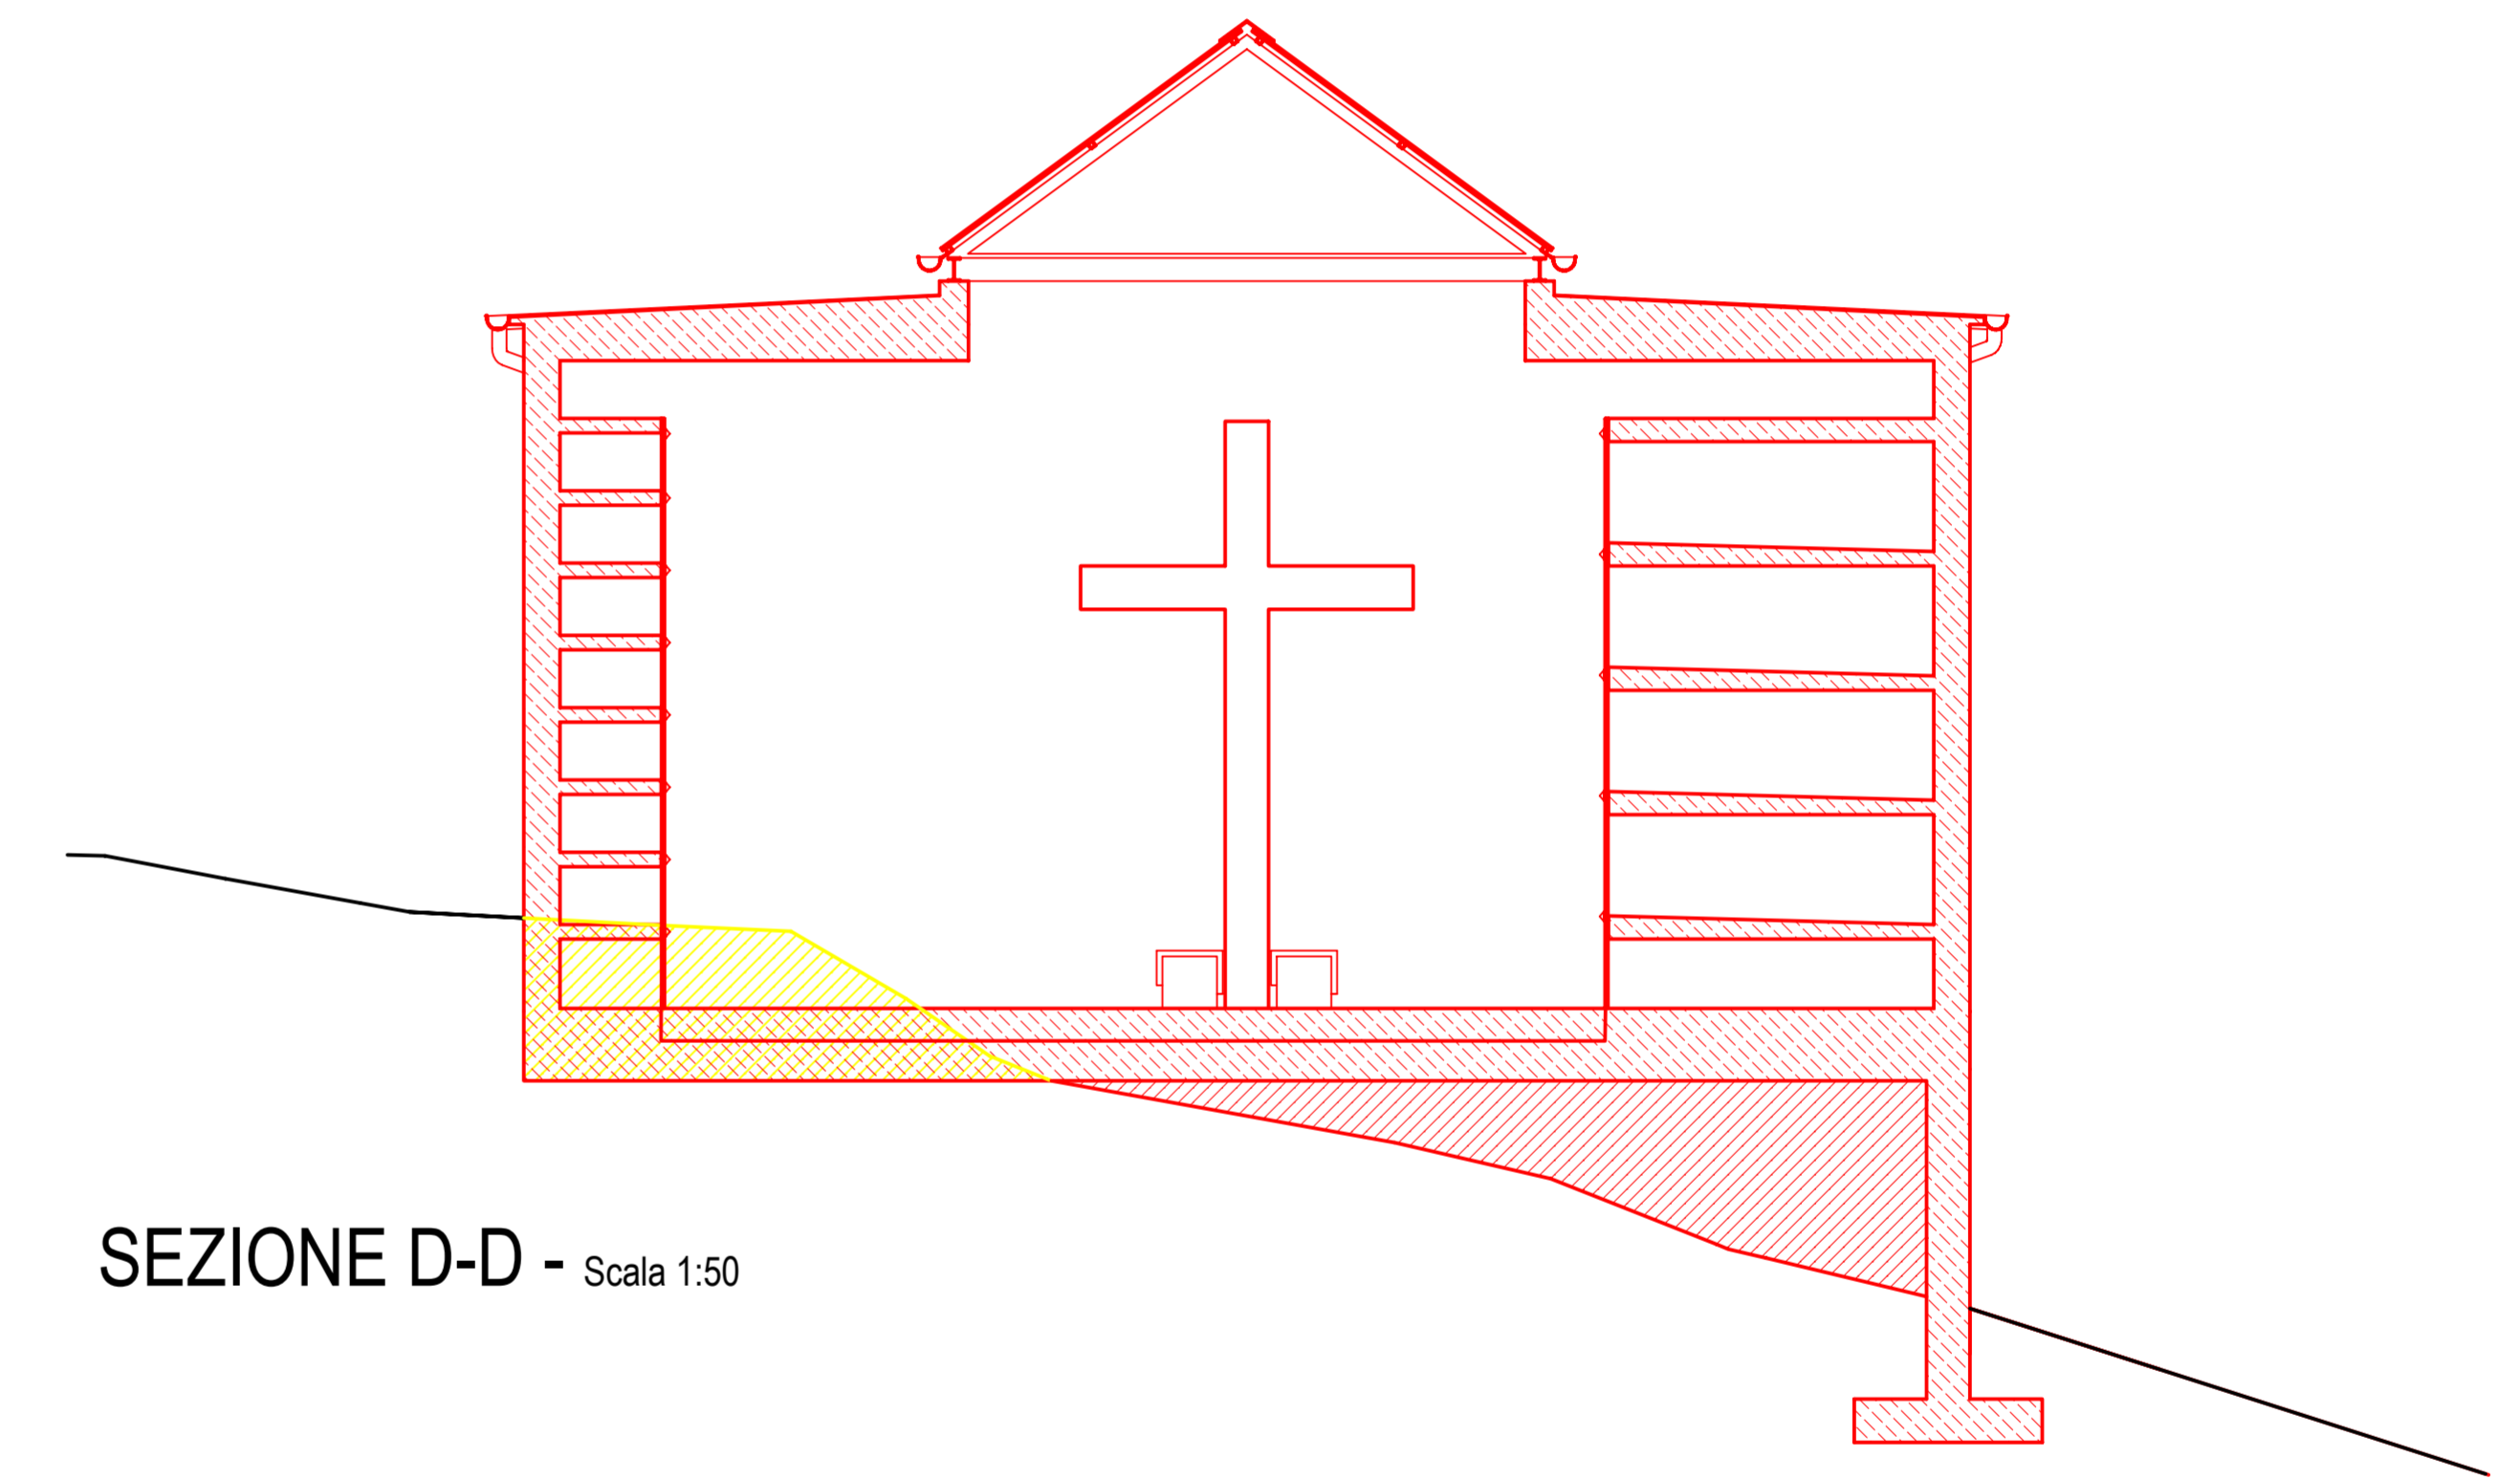

SEZIONE D-D - Scala 1:50

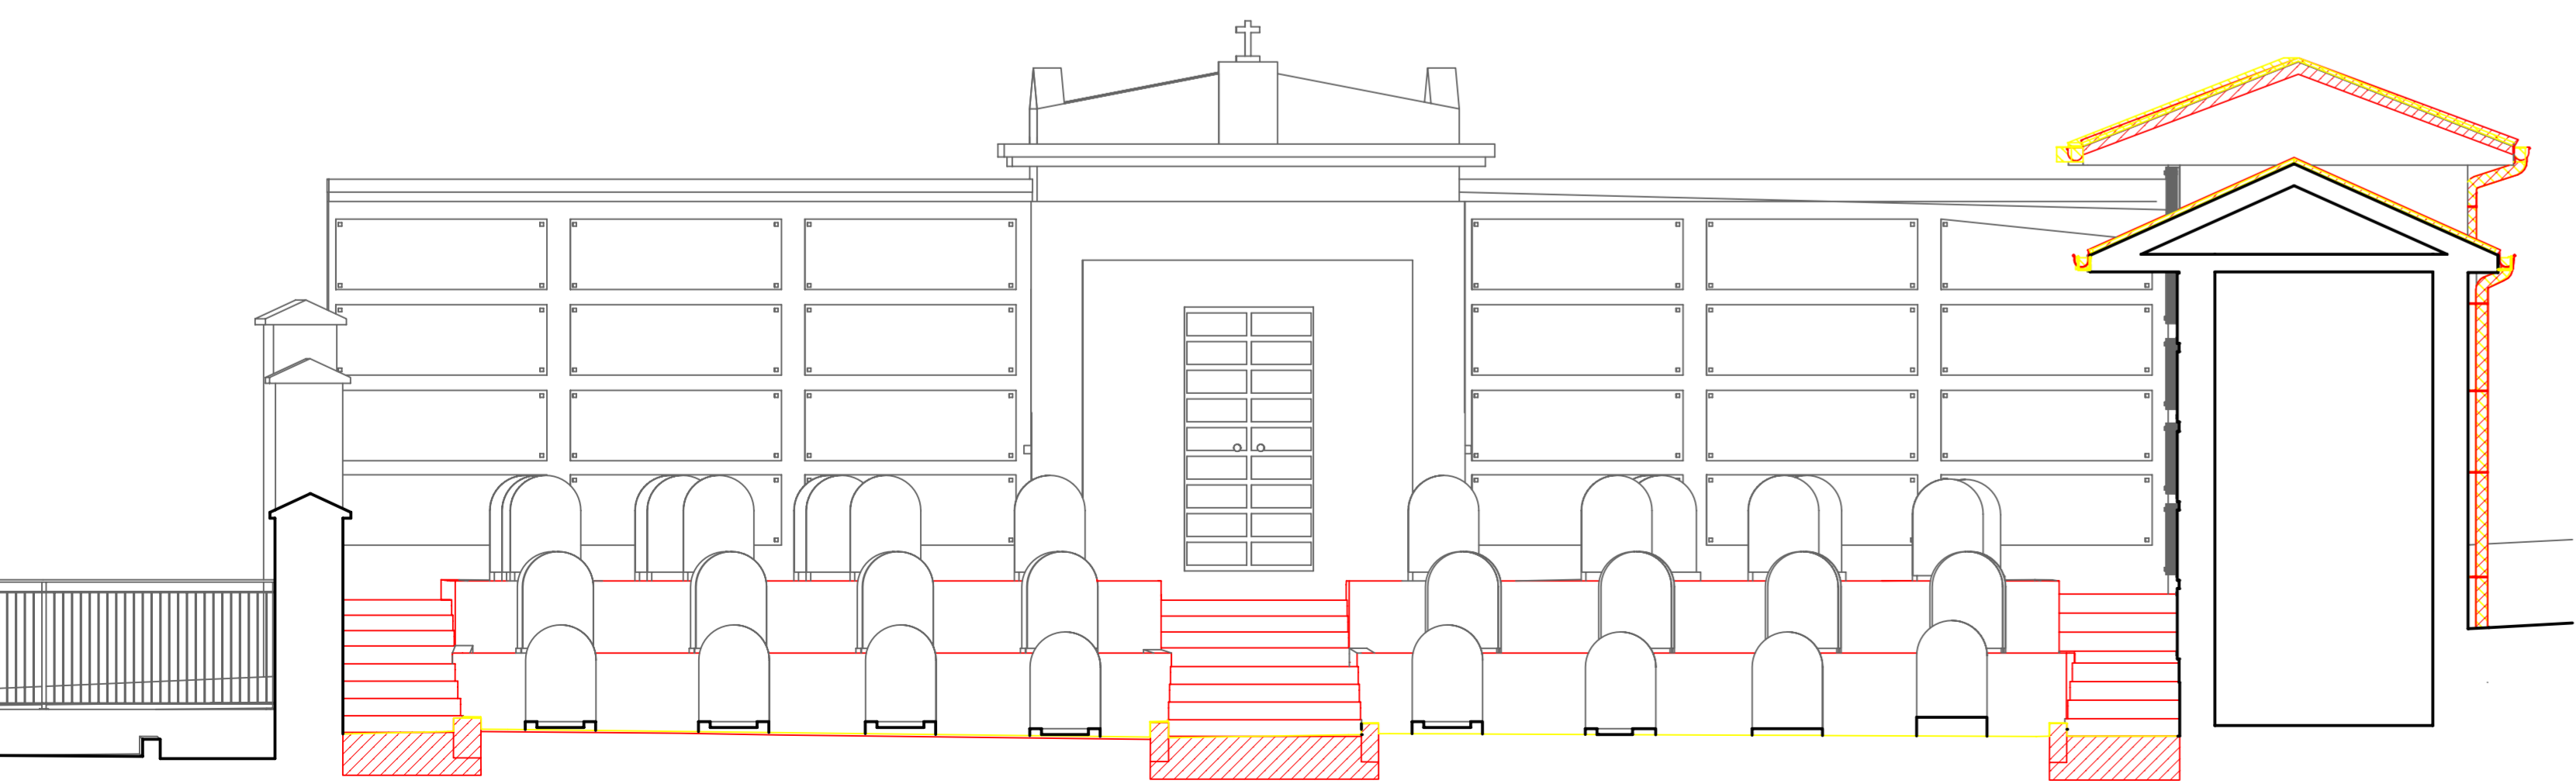

SEZIONE E-E - Scala 1:50

03										03
02										02
01										01
REV	DATA	MODIFICHE	REDATTO	CONTR.	APPROV.	REV				
COMUNE DI EDOLO PROVINCIA DI BRESCIA PROGETTO DEFINITIVO AMPLIAMENTO E RIQUALIFICAZIONE DEL CIMITERO DI CORTENEDOLO ELABORATO: Raffronto: Sezioni TAVOLA: 09										
SCALA:	1:50	15/12/2022								IL PROGETTISTA
FORMATO DIS:	FF 594x1138mm	REV	DATA	REDATTO	CONTR.	APPROV.				
ARCHITETTO	IL COMMITTENTE									
PIERCARLO DONATI										
Via A. De Gasperi 23										
Duino Scario - Terme (BS)										