


N.B. La base del volo aerofotogrammetrico risale ai primi anni 2000, pertanto la sovrapposizione con il rilievo non risulta ottimale vista la probabile modifica del corso del torrente negli anni

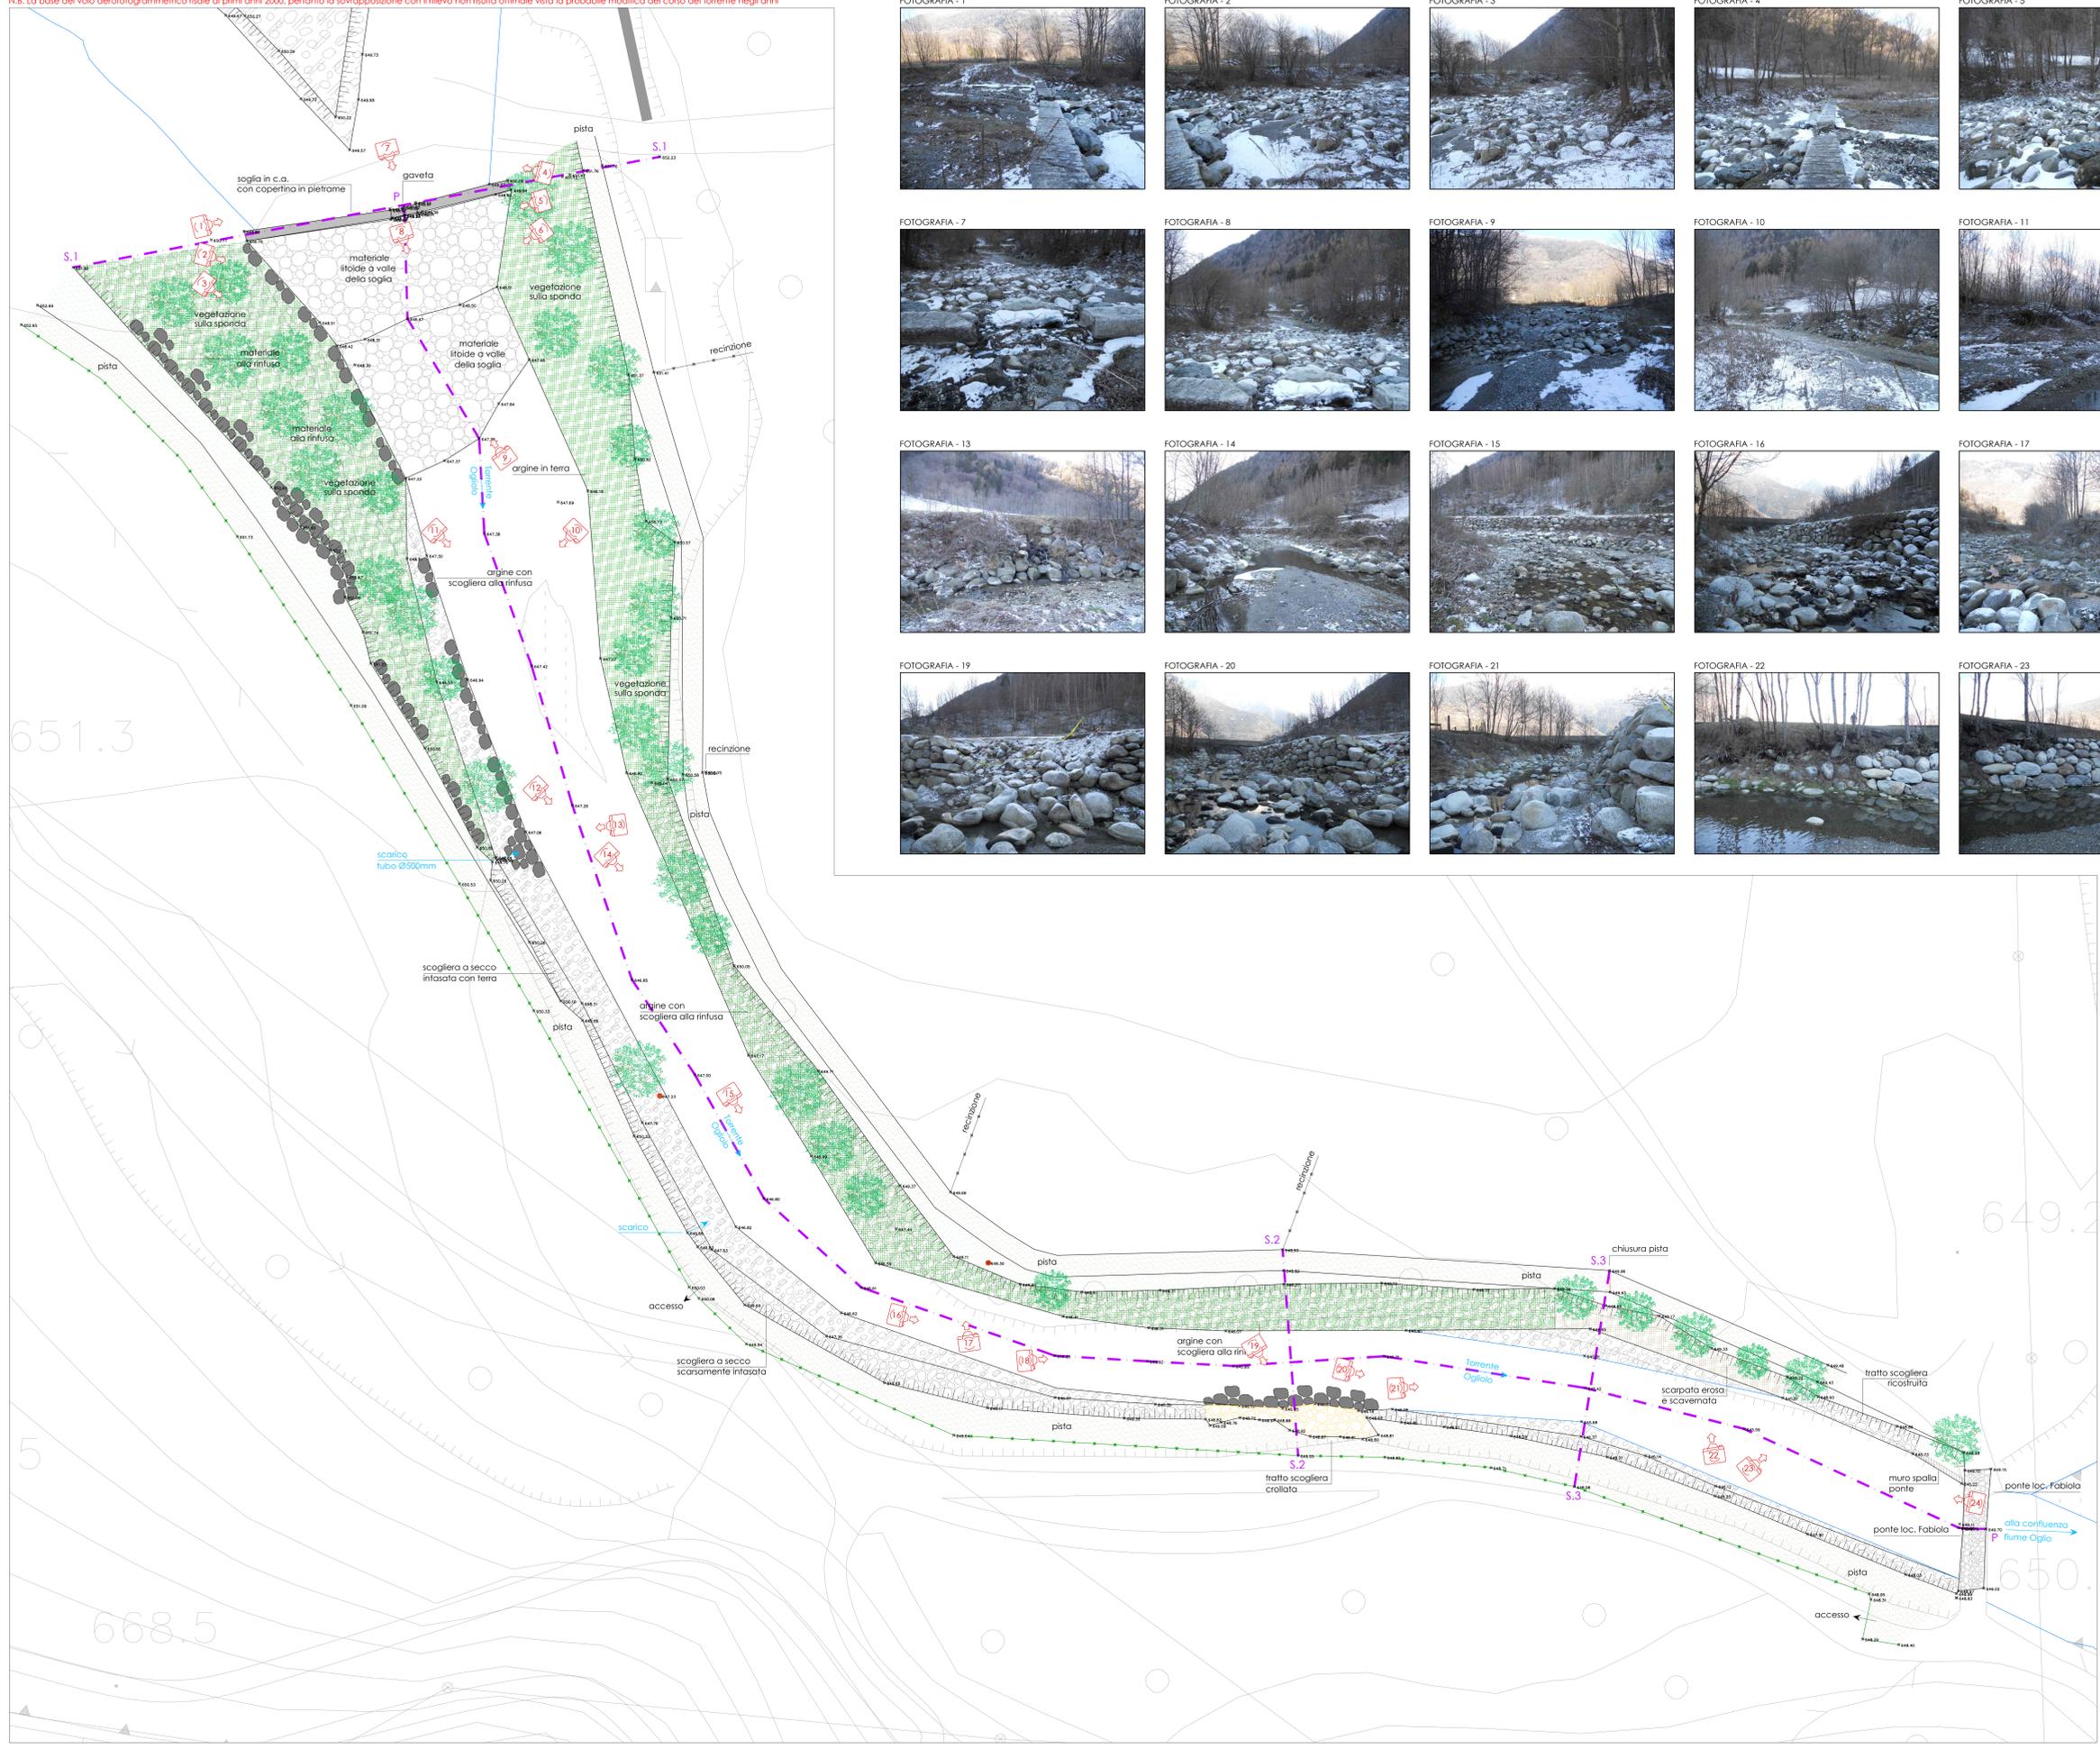

PLANIMETRIA DI RILIEVO
INTERVENTO n. 1



LEGGENDA:



<p>COMUNE DI EDOLO Provincia di Brescia</p> <p>COMUNE DI EDOLO Largo Mazzini n° 5 - 25148 - Edolo (Bs) Codice Fiscale: 00760070177 - P. IVA: 00577239880</p>	
<p>Engineering srl Dott. Ing. PAOLO FRANCESCO MERRONI Dott. Arch. GIANFRANCESCO CAMARINI Dott. Arch. LUCIA CANAVARINI Dott. Arch. GIUSEPPE SETTI</p>	<p>CONTRATTO LAVORI DI RIFACIMENTO TRATTI DI ARGINATURA DEL TORRENTE OGGLIOLO MEDIANTE LA FORMAZIONE DI NUOVE SCOGLIERE IN MASSI CICLOPICI E RIPRISTINO DELLE ADIACENZE PER L'ACCESSO ALL'ALVEO - CUP: G28J2100350002</p>
<p>collaboratori: Geom. ELISABETTA BOSCO Geom. ANDREA FERRACIA</p> <p>25135 Brescia - Via della Musica, 32 Tel. 030.3360001 - Fax 030.3362050 E-mail: segreteria@multiproject.eu</p> <p>C.F. e P.I.A. 02655910988 Reg. Imprese di Brescia REA n. 467803</p>	<p>DATA: Febbraio 2023 SCALA: 1:200</p> <p>TRATTO N. 1 - Tratto tra ponte Fabiola e soglia trasversale in alveo</p> <p>CONTENUTO PLANIMETRIA RILIEVO - DOC. FOTOGRAFICA</p> <p>IL PROGETTISTA IL GEOLOGO IL R.U.P.</p>

QUESTO DOCUMENTO È DI PROPRIETÀ ESCLUSIVA DELLA MULTIPROJECT ENGINEERING S.R.L. NESSUNA SUA PARTE PUÒ ESSERE UTILIZZATA, RIPRODOTTA O COPIATA SENZA ESPlicitA AUTORIZZAZIONE