


N.B. La base del volo aerofotogrammetrico risale ai primi anni 2000, pertanto la sovrapposizione con il rilievo non risulta ottimale vista la probabile modifica del corso del torrente negli anni

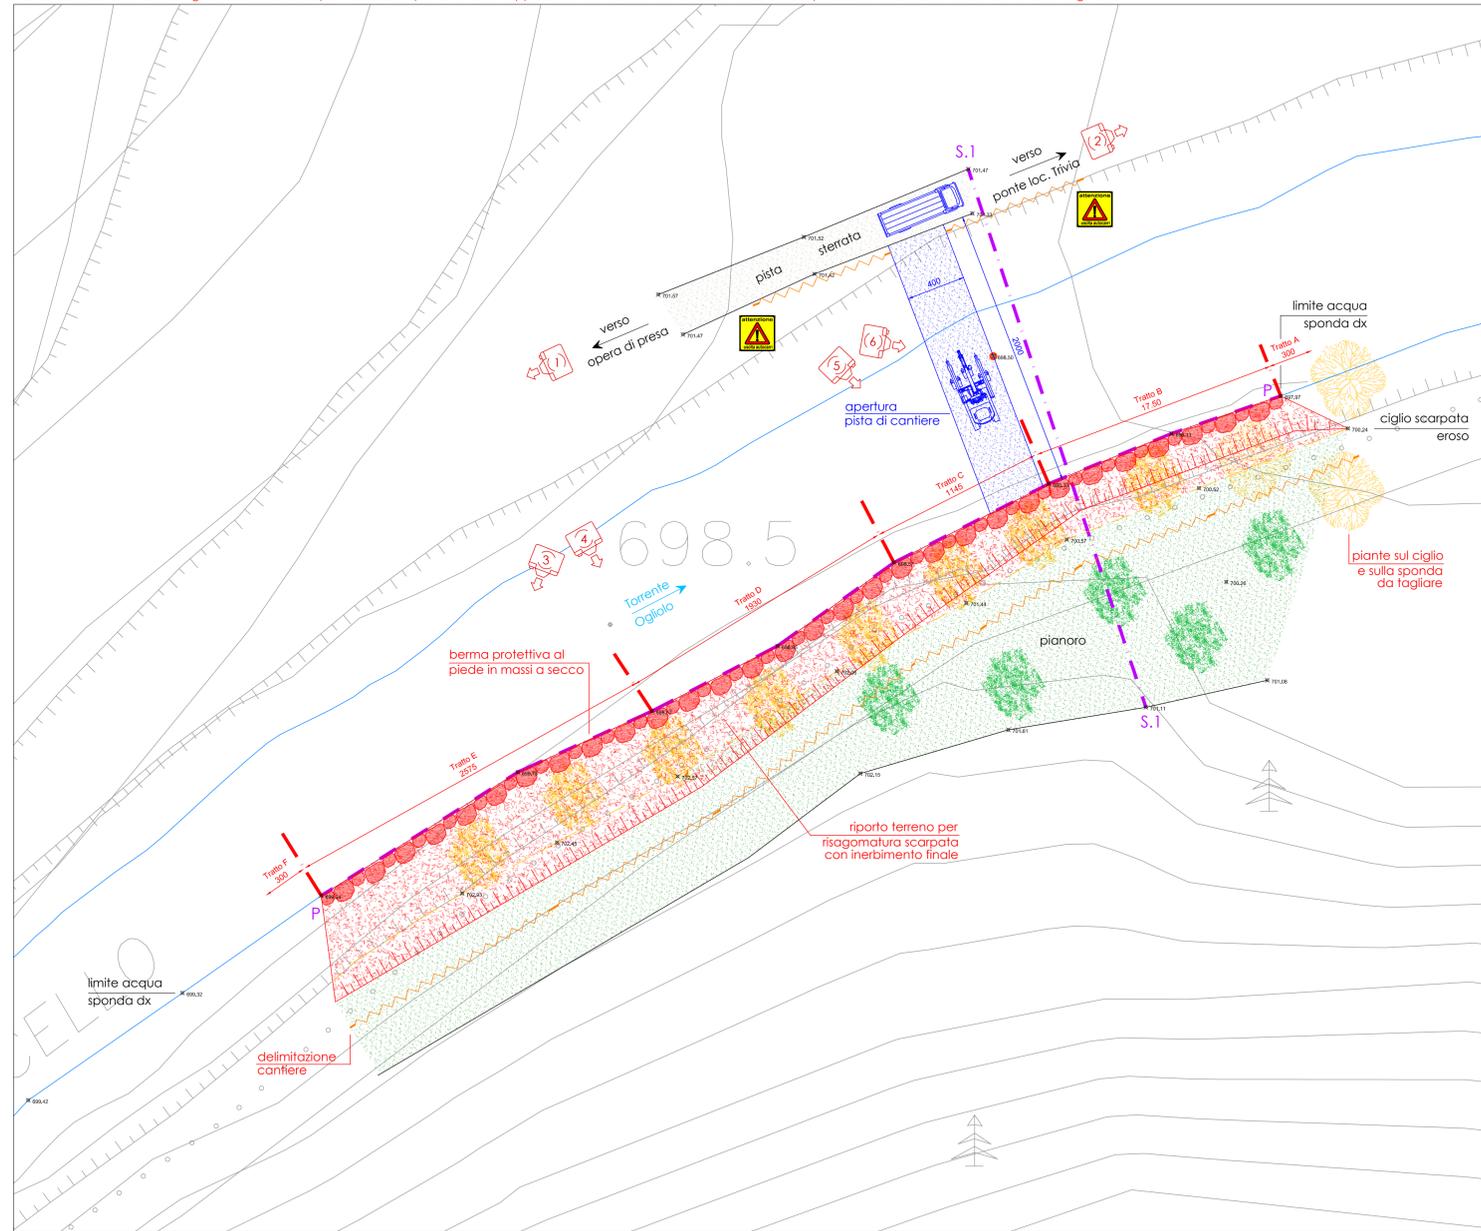

FOTOGRAFIA - 1



FOTOGRAFIA - 2



FOTOGRAFIA - 3



FOTOGRAFIA - 4




FOTOGRAFIA - 5



FOTOGRAFIA - 6



PLANIMETRIA DI RILIEVO
INTERVENTO n. 9

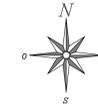

LEGENDA:



COMUNE DI EDOLO
Provincia di Brescia

COMUNICANTE
COMUNE DI EDOLO
Largo Mazzini n° 1 - 25048 - Edoto (Bs)
Codice Fiscale: 00760070177 - P. IVA: 00577230980

DESCRIZIONE
LAVORI DI RIFACIMENTO TRATTI DI ARGINATURA DEL TORRENTE
OGLIOLO MEDIANTE LA FORMAZIONE DI NUOVE SCOGLIERE IN
MASSI CICLOPICI E RIPRISTINO DELLE ADIACENZE PER
L'ACCESSO ALL'ALVEO - CUP: G29J21003360002

DATA: Febbraio 2023
TAV. N.: 5.1
SCALA: 1:200
CONTENUTO TAVOLA:
Intervento n. 9 - Tratto con scarpata erosa
in sponda destra in corrispondenza della cascina
PLANIMETRIA PROGETTO

IL PROGETTISTA IL GEOLOGO IL R.U.P.



Multiproject
Engineering srl
Dott. Ing. PAOLO FRANCESCO BERTONI
Dott. Arch. GIANFRANCO CAMADINI
Dott. Arch. LUCIA CAMADINI
Dott. Arch. GIUSEPPE SETTI

collaboratori:
Geom. ELISABETTA BOSIO
Geom. MORIS FEDRIGA

25135 Brescia - Via della Musica, 32
Tel. 030.3366001 - Fax 030.3362050
E-mail: segreteria@multiproject.eu

C.F. e P.IVA: 02655910988
Reg. Imprese di Brescia
REA n. 467803

QUESTO DOCUMENTO E' DI PROPRIETA' ESCLUSIVA DELLA MULTIPROJECT ENGINEERING s.r.l.
NESSUNA SUA PARTE PUO' ESSERE UTILIZZATA, RIPRODOTTA O COPIATA SENZA ESPLICITA AUTORIZZAZIONE