

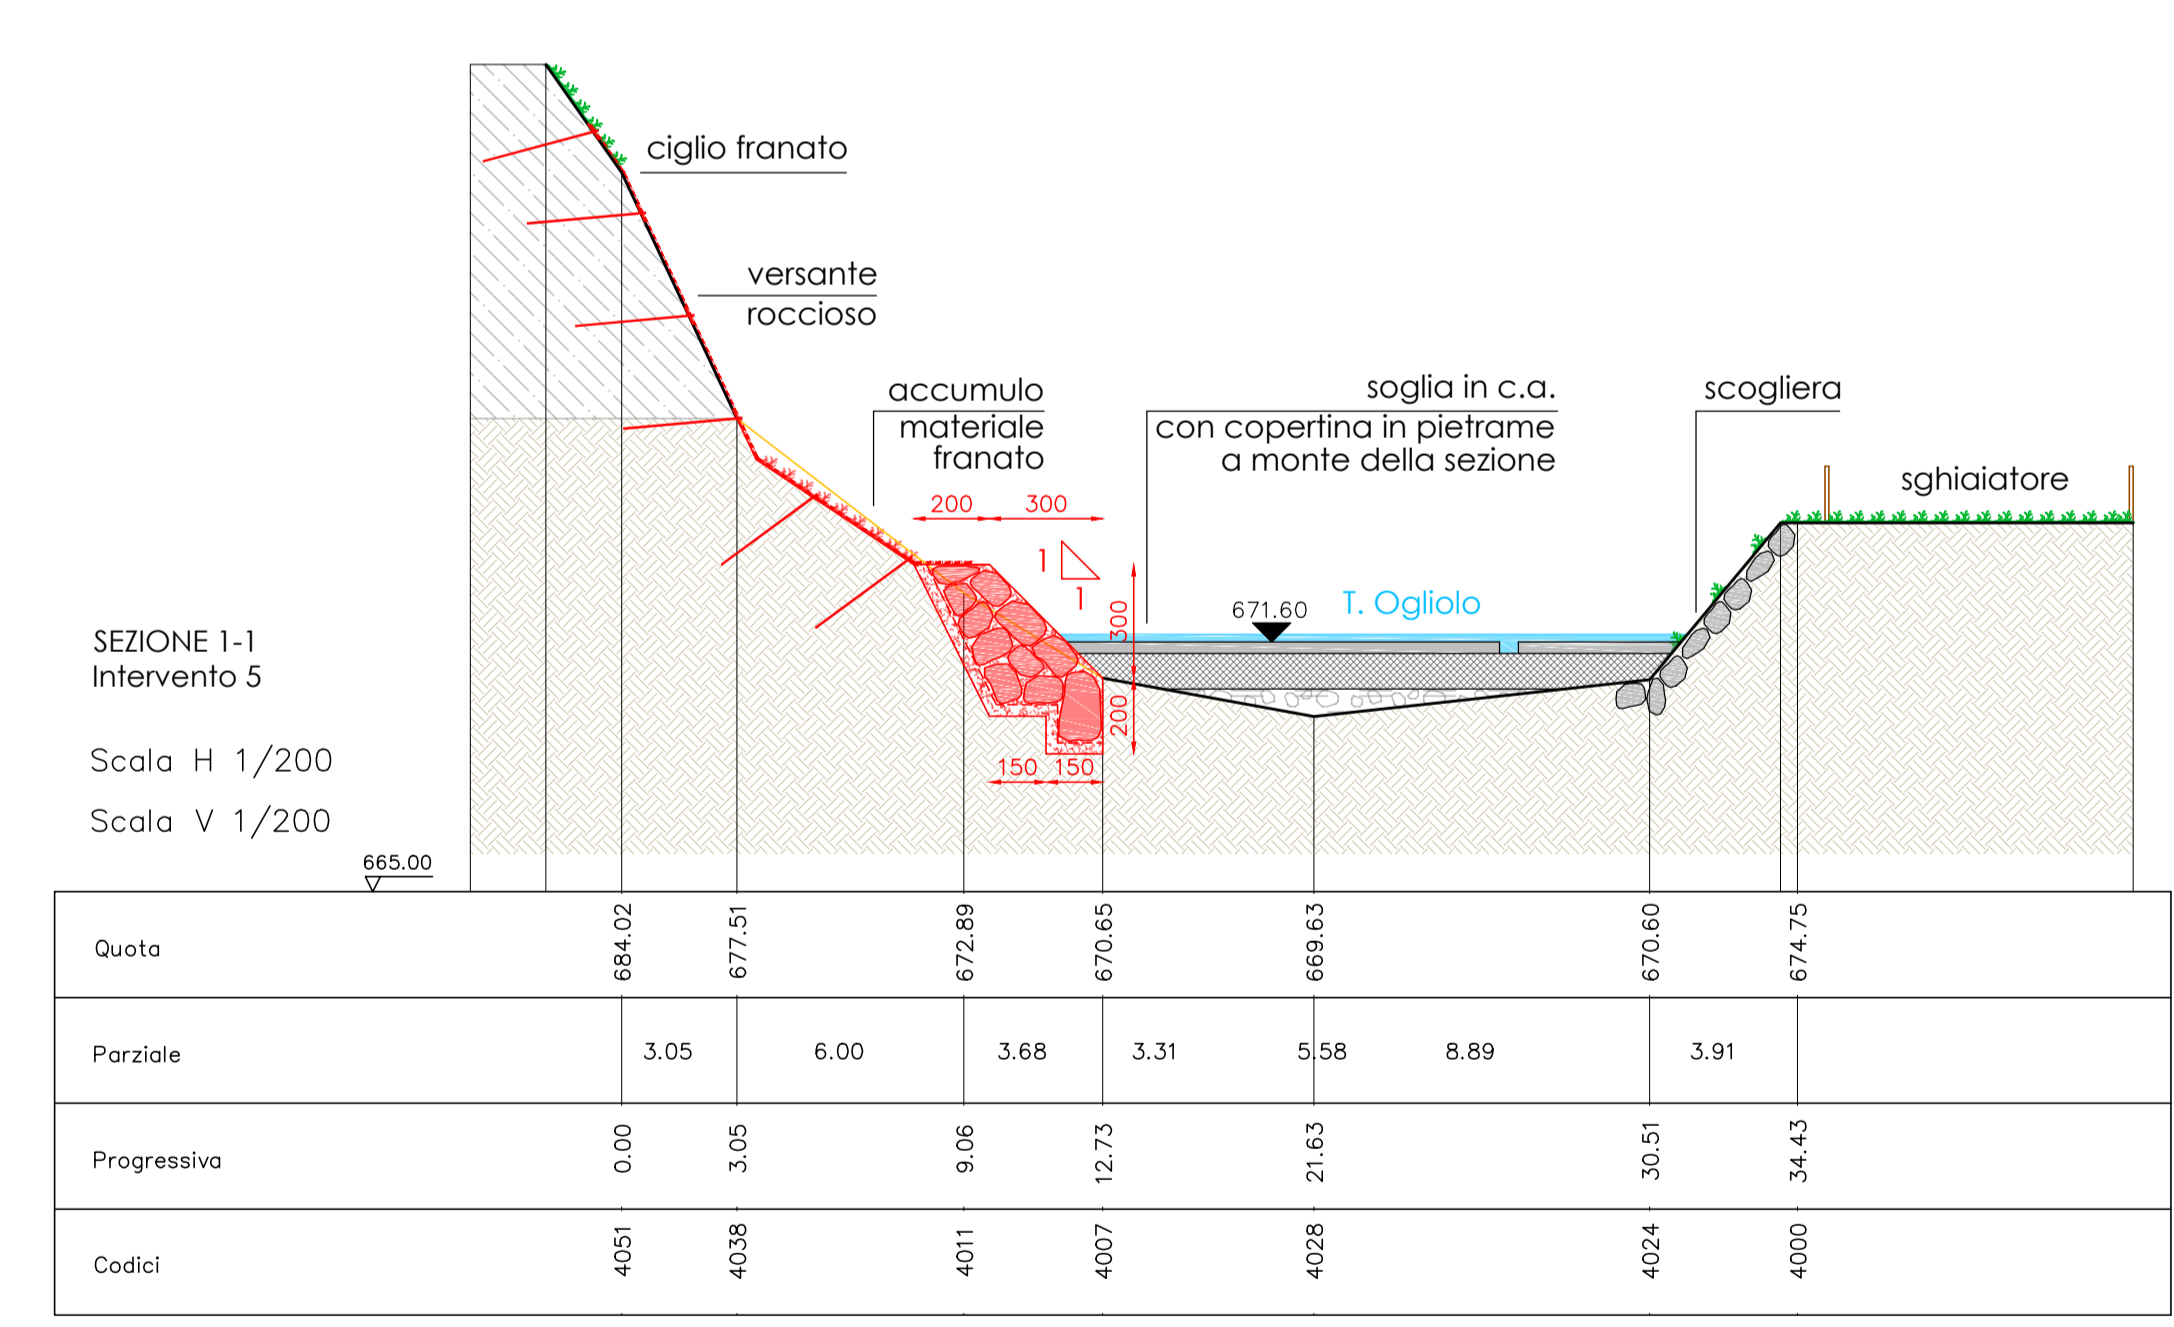


BOZZA

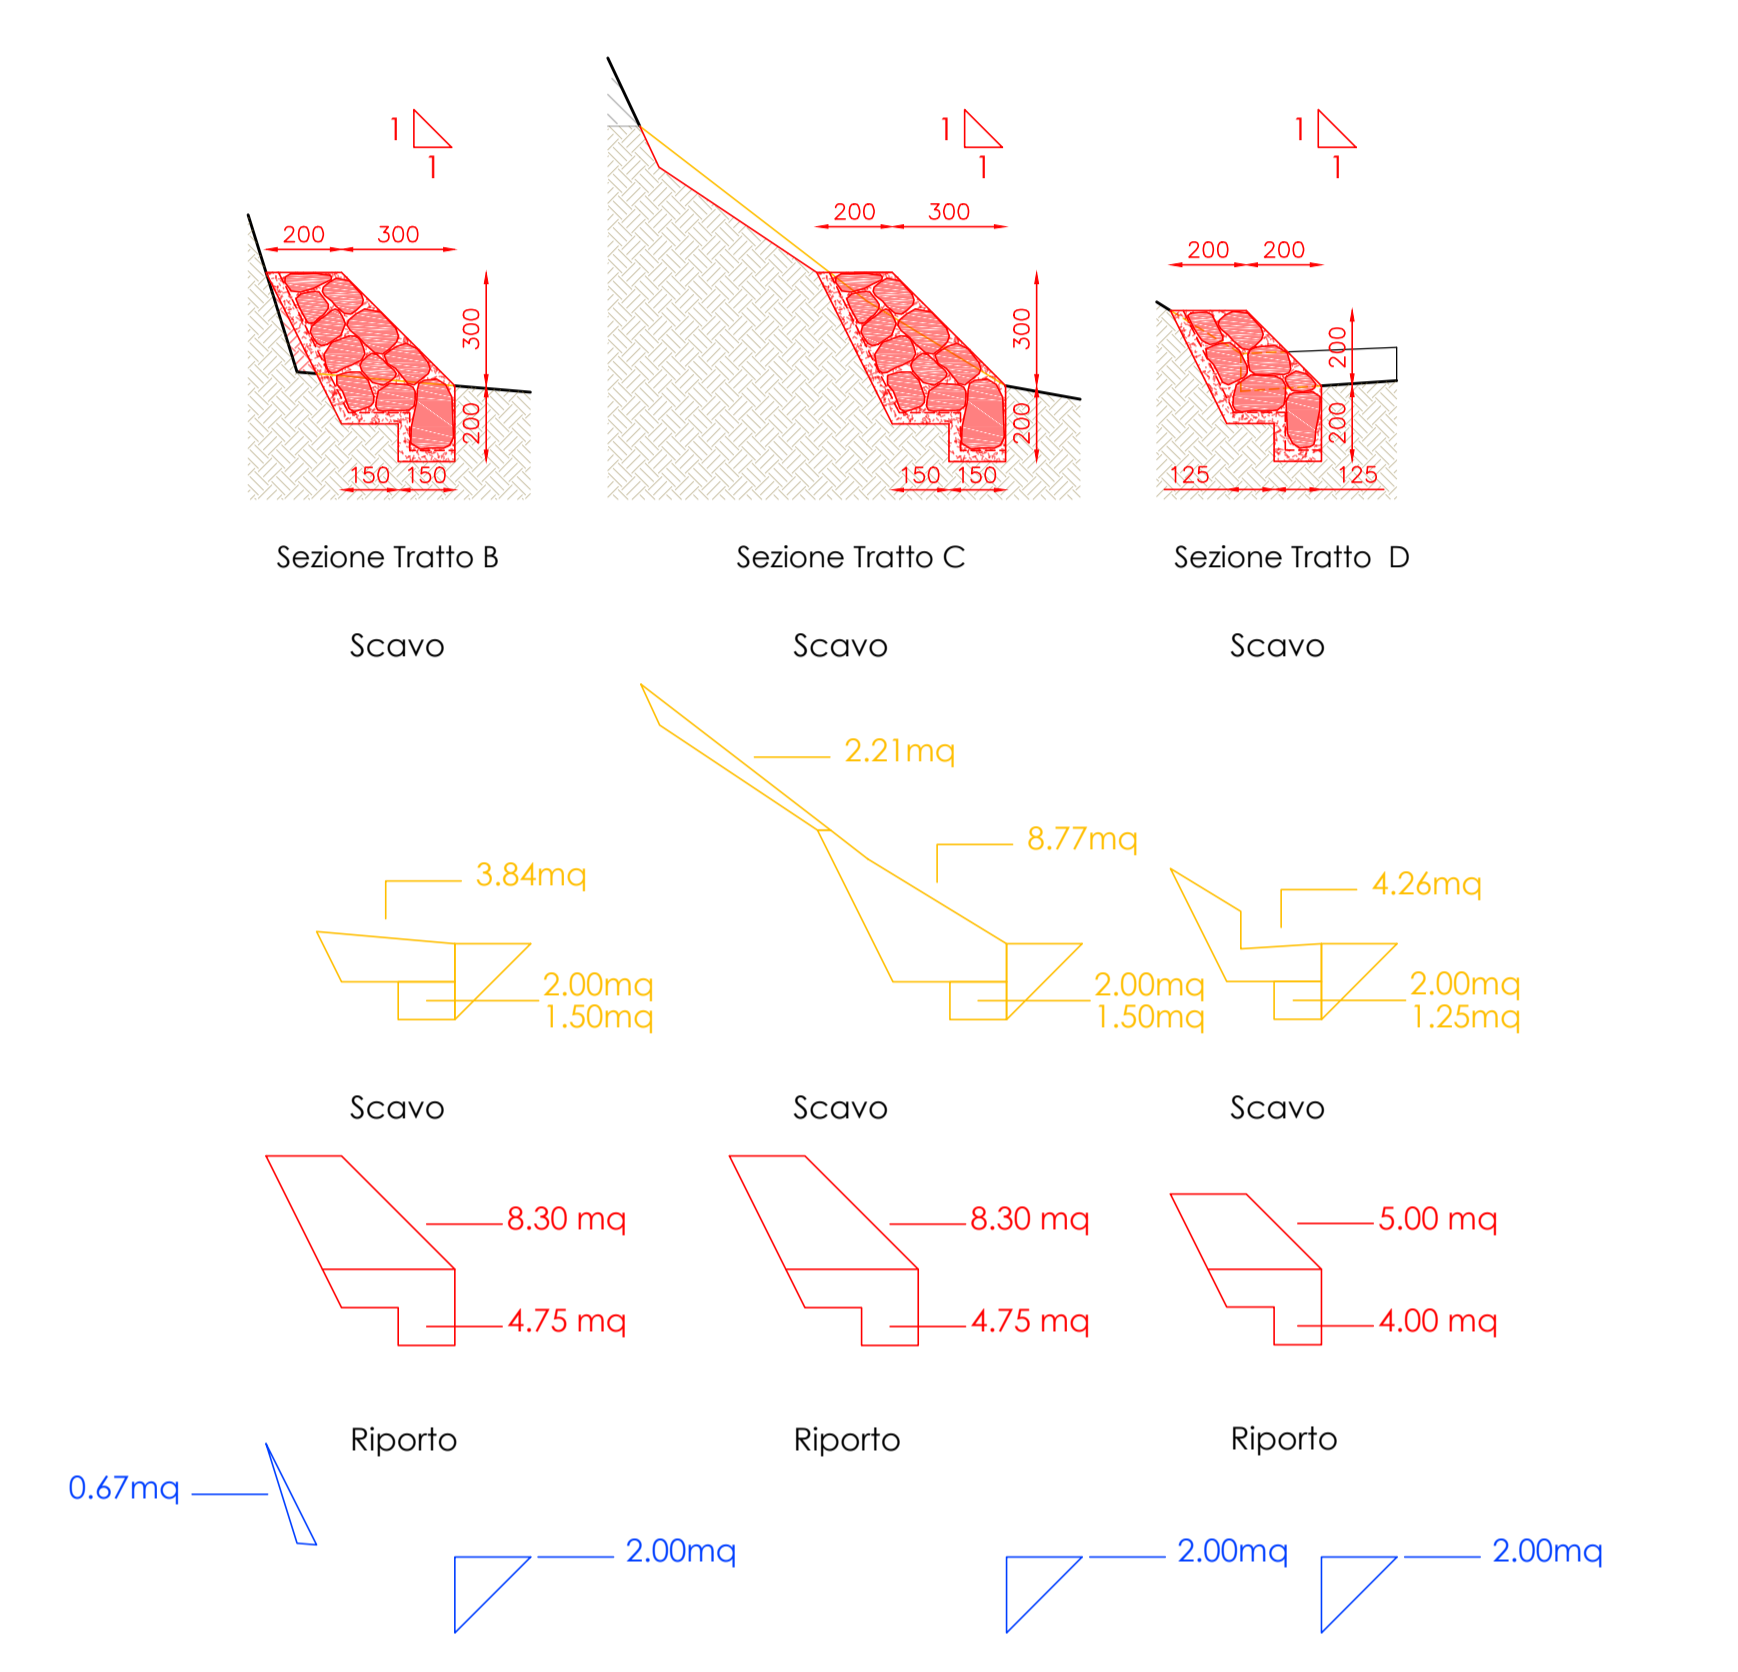

La sezione è rivolta verso monte in modo da vedere in prospettiva la soglia sulla quale intervenire

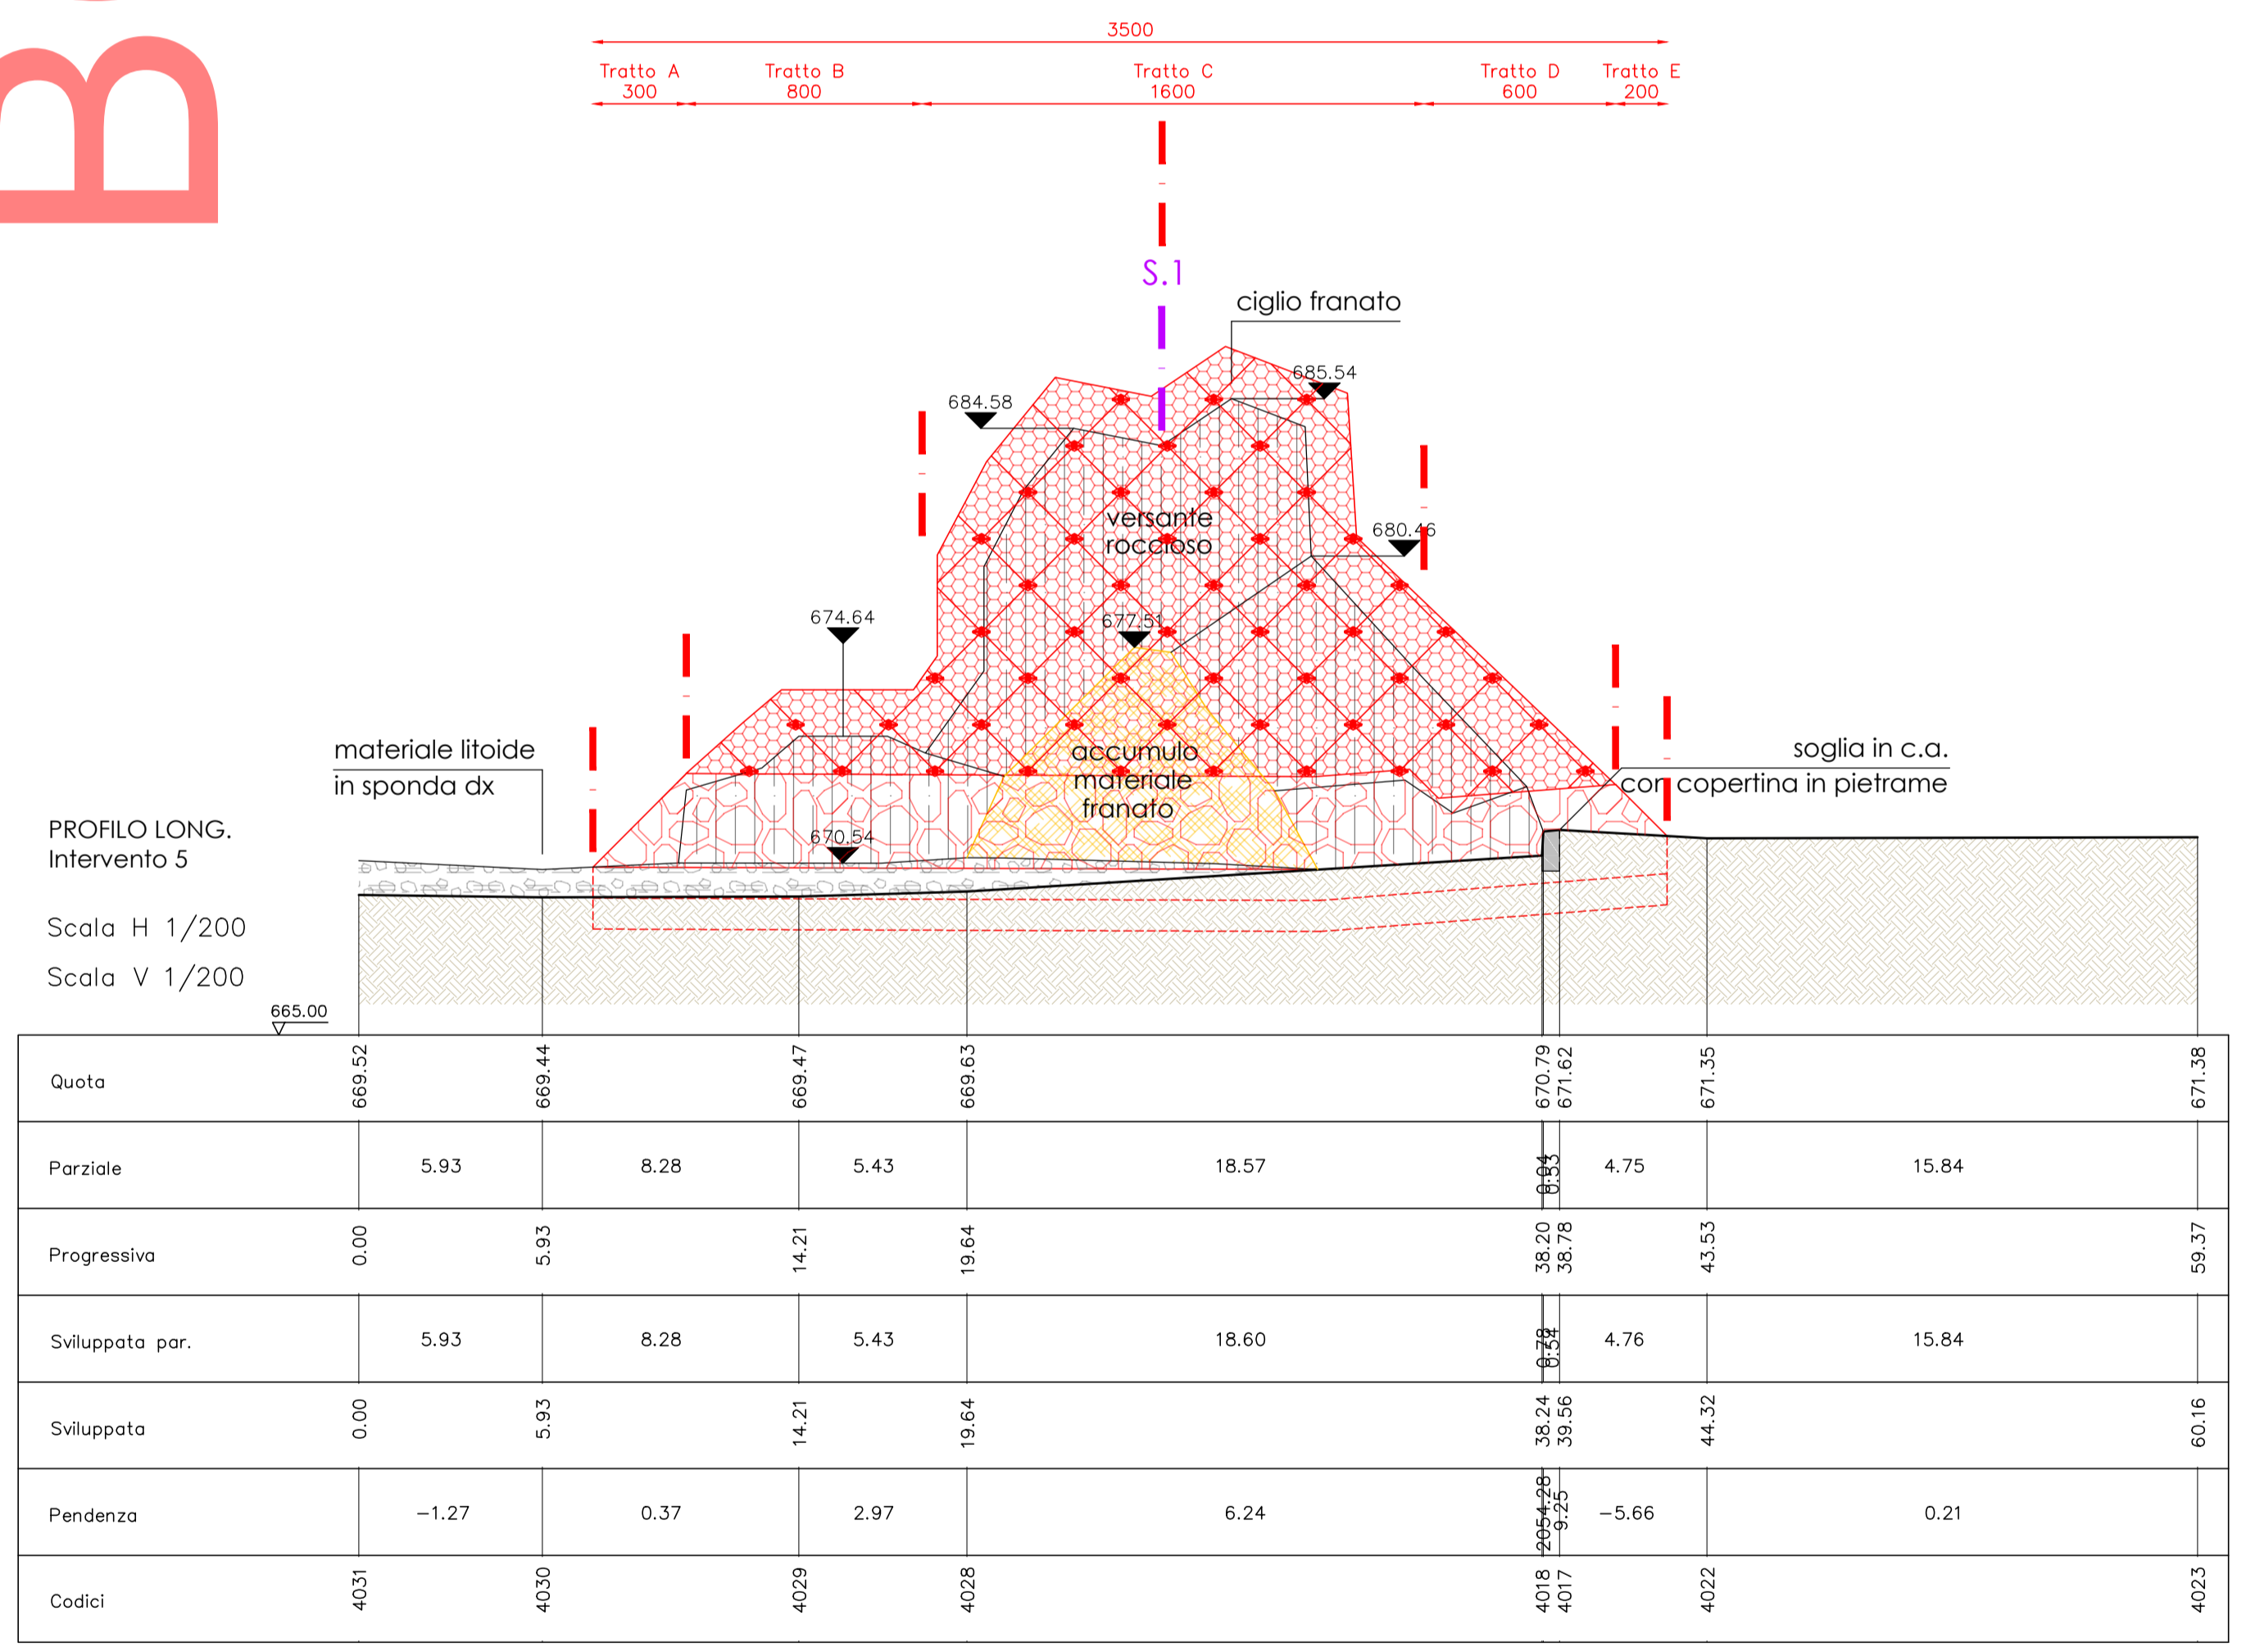

Multiproject Engineering srl
 Dott. Ing. PAOLO FRANCESCO BERTONI
 Dott. Arch. GIANFRANCESCO CAMADINI
 Dott. Arch. LUCIA CAMADINI
 Dott. Arch. GIUSEPPE SETTI

collaboratori:
 Geom. ELISABETTA BOSIO
 Geom. MORIS FEDRIGA

23135 Brescia - Via della Musica, 32
 Tel. 030.3364001 - Fax 030.3362950
 E-mail: segreteria@multiproject.eu

C.F. e P.IVA 02655910988
 Reg. Imprese di Brescia
 REA n. 467903

COMUNE DI EDOLO
Provincia di Brescia

COMITENTE
COMUNE DI EDOLO
 Largo Mazzini n° 1 - 25048 - Edolo (Bs)
 Codice Fiscale: 00760070177 - P. IVA: 00577230980

DESCRIZIONE
LAVORI DI RIFACIMENTO TRATTI DI ARGINATURA DEL TORRENTE OGLIOLO MEDIANTE LA FORMAZIONE DI NUOVE SCOGLIERE IN MASSI CICLOPICI E RIPRISTINO DELLE ADIACENZE PER L'ACCESSO ALL'ALVEO - CUP: G29J21003350002

DATA
 Febbraio 2023

SCALA
 1:200

TAV. N.
6.e

CONTENUTO TAVOLA
Intervento n. 5 - Tratto con frana in sponda destra zona sghiaiatore
SEZIONI E PROFILO DI PROGETTO

IL PROGETTISTA

IL GEOLOGO

IL R.U.P.

QUESTO DOCUMENTO E' DI PROPRIETA' ESCLUSIVA DELLA MULTIPROJECT ENGINEERING s.r.l. NESSUNA SUA PARTE PUO' ESSERE UTILIZZATA, RIPRODOTTA O COPIATA SENZA ESPlicita AUTORIZZAZIONE