N.B. La base del volo aerofotogrammetrico risale ai primi anni 2000, pertanto la sovrapposizione con il rilievo non risulta ottimale vista la probabile modifica del corso del torrente negli anni

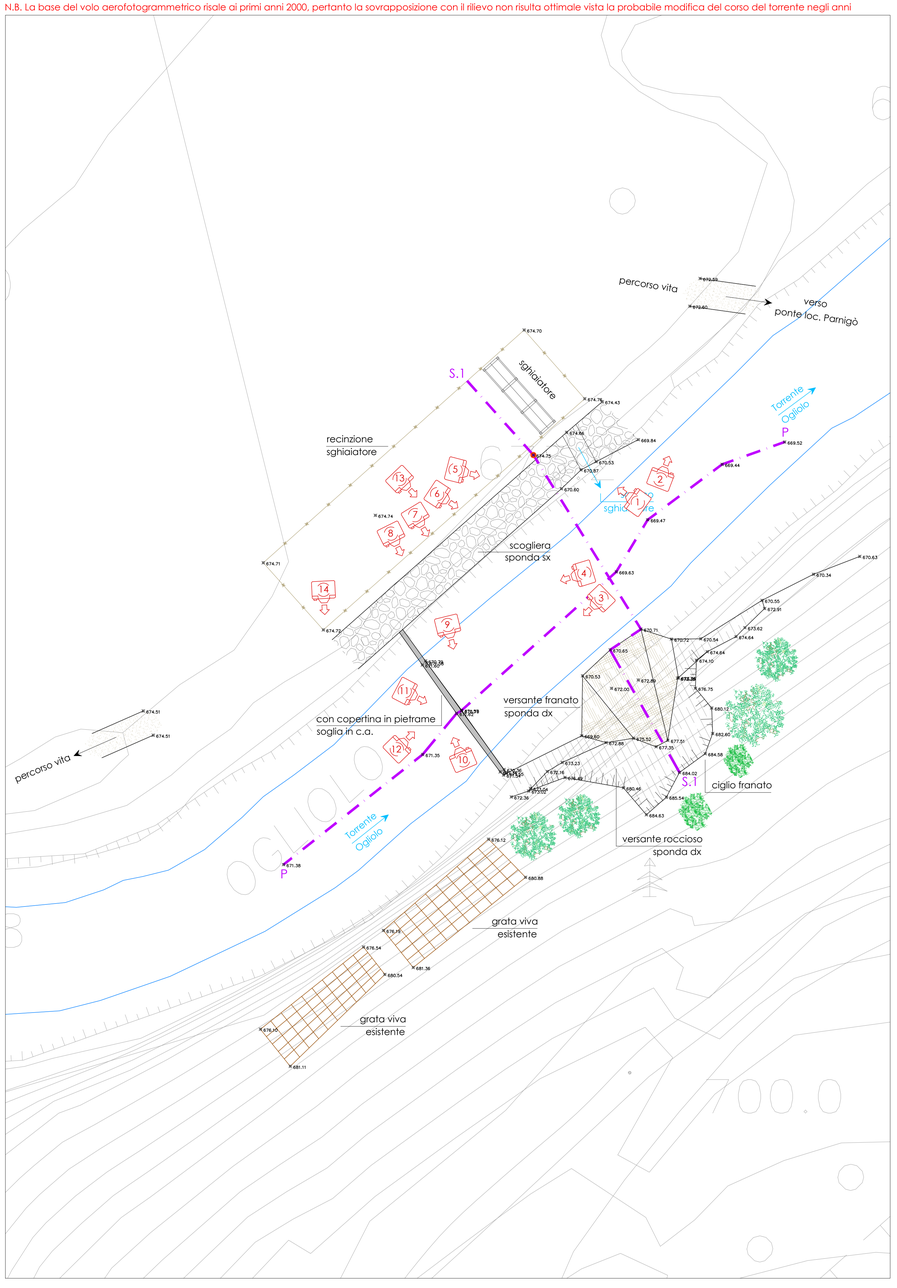

FOTOGRAFIA - 1

FOTOGRAFIA - 2

FOTOGRAFIA - 3

FOTOGRAFIA - 4

FOTOGRAFIA - 5

FOTOGRAFIA - 6

FOTOGRAFIA - 7

FOTOGRAFIA - 8

FOTOGRAFIA - 9

FOTOGRAFIA - 10

FOTOGRAFIA - 11

FOTOGRAFIA - 12

FOTOGRAFIA - 13

FOTOGRAFIA - 14

PLANIMETRIA DI RILIEVO
INTERVENTO n. 5

LEGENDA:

POSIZIONE INDICATIVA RIPRESE FOTOGRAFICHE

COMUNE DI EDOLO
Provincia di Brescia

COMMITTENTE
COMUNE DI EDOLO
Largo Mazzini n° 1 - 25048 - Edolo (Bs)
Codice Fiscale: 00760070177 - P. IVA: 00577230980

DESCRIZIONE
LAVORI DI RIFACIMENTO TRATTI DI ARGINATURA DEL TORRENTE OGLIOLO MEDIANTE LA FORMAZIONE DI NUOVE SCOGLIERE IN MASSI CICLOPICI E RIPRISTINO DELLE ADIACENZE PER L'ACCESSO ALL'ALVEO - CUP: G29J21003350002

DATA: Febbraio 2023
SCALA: 1:200
TAV. N.: 3.b
CONTENUTO TAVOLA: Intervento n. 5 - Tratto con frana in sponda destra zona sghiaiatore
PLANIMETRIA RILIEVO - DOC. FOTOGRAFICA

Multiproject Engineering srl
Dott. Ing. PAOLO FRANCESCO BERTONI
Dott. Arch. GIANFRANCO CAMADINI
Dott. Arch. LUCIA CAMADINI
Dott. Arch. GIUSEPPE SETTI

collaboratori:
Geom. ELISABETTA BOSIO
Geom. MORIS FEDRIGA

25135 Brescia - Via della Musia, 32
Tel. 030.3366001 - Fax 030.3362050
E-mail: segreteria@multiproject.eu

C.F. e P.IVA 02655910988
Reg. Imprese di Brescia
REA n. 467803

IL PROGETTISTA: A 1980 Iscrizione BERTONI PAOLO FRANCESCO Ordine degli Ingegneri della Provincia di Brescia

IL GEOLOGO

IL R.U.P.

QUESTO DOCUMENTO E' DI PROPRIETA' ESCLUSIVA DELLA MULTIPROJECT ENGINEERING s.r.l.
NESSUNA SUA PARTE PUO' ESSERE UTILIZZATA, RIPRODOTTA O COPIATA SENZA ESPLICITA AUTORIZZAZIONE