




PLANIMETRIA GENERALE - Scala 1:200

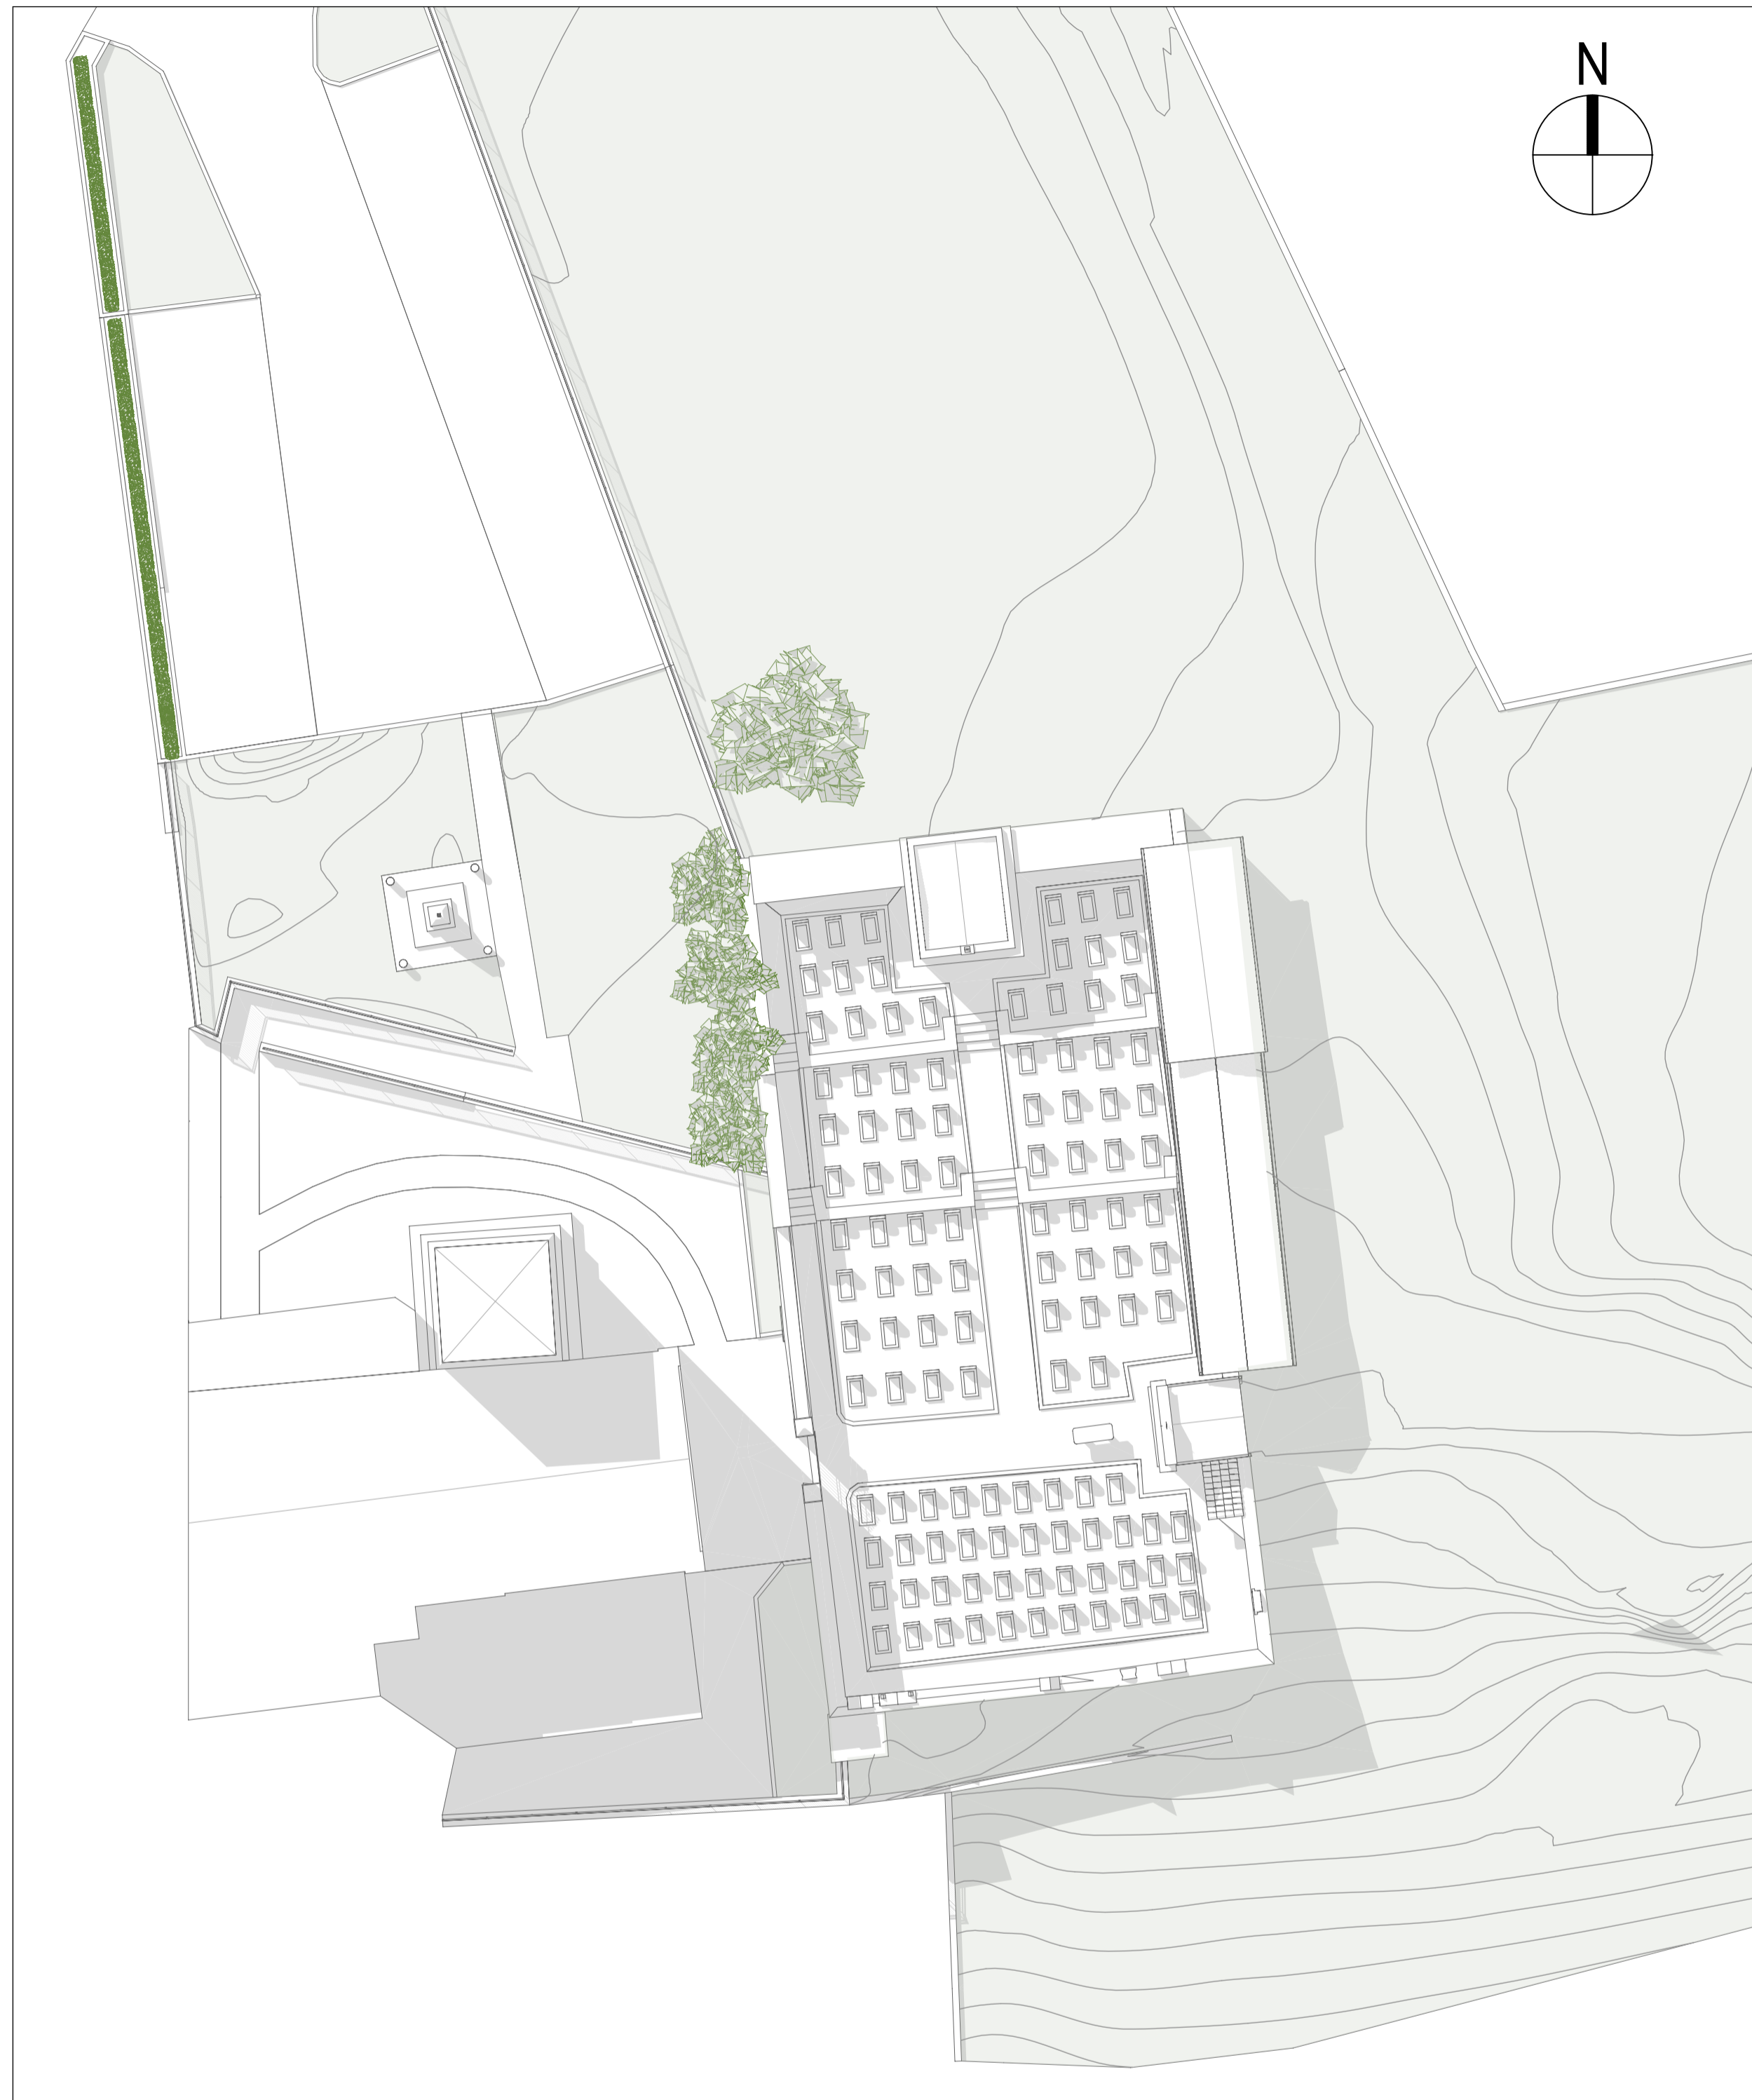

PIANTA STATO DI FATTO - Scala 1:100

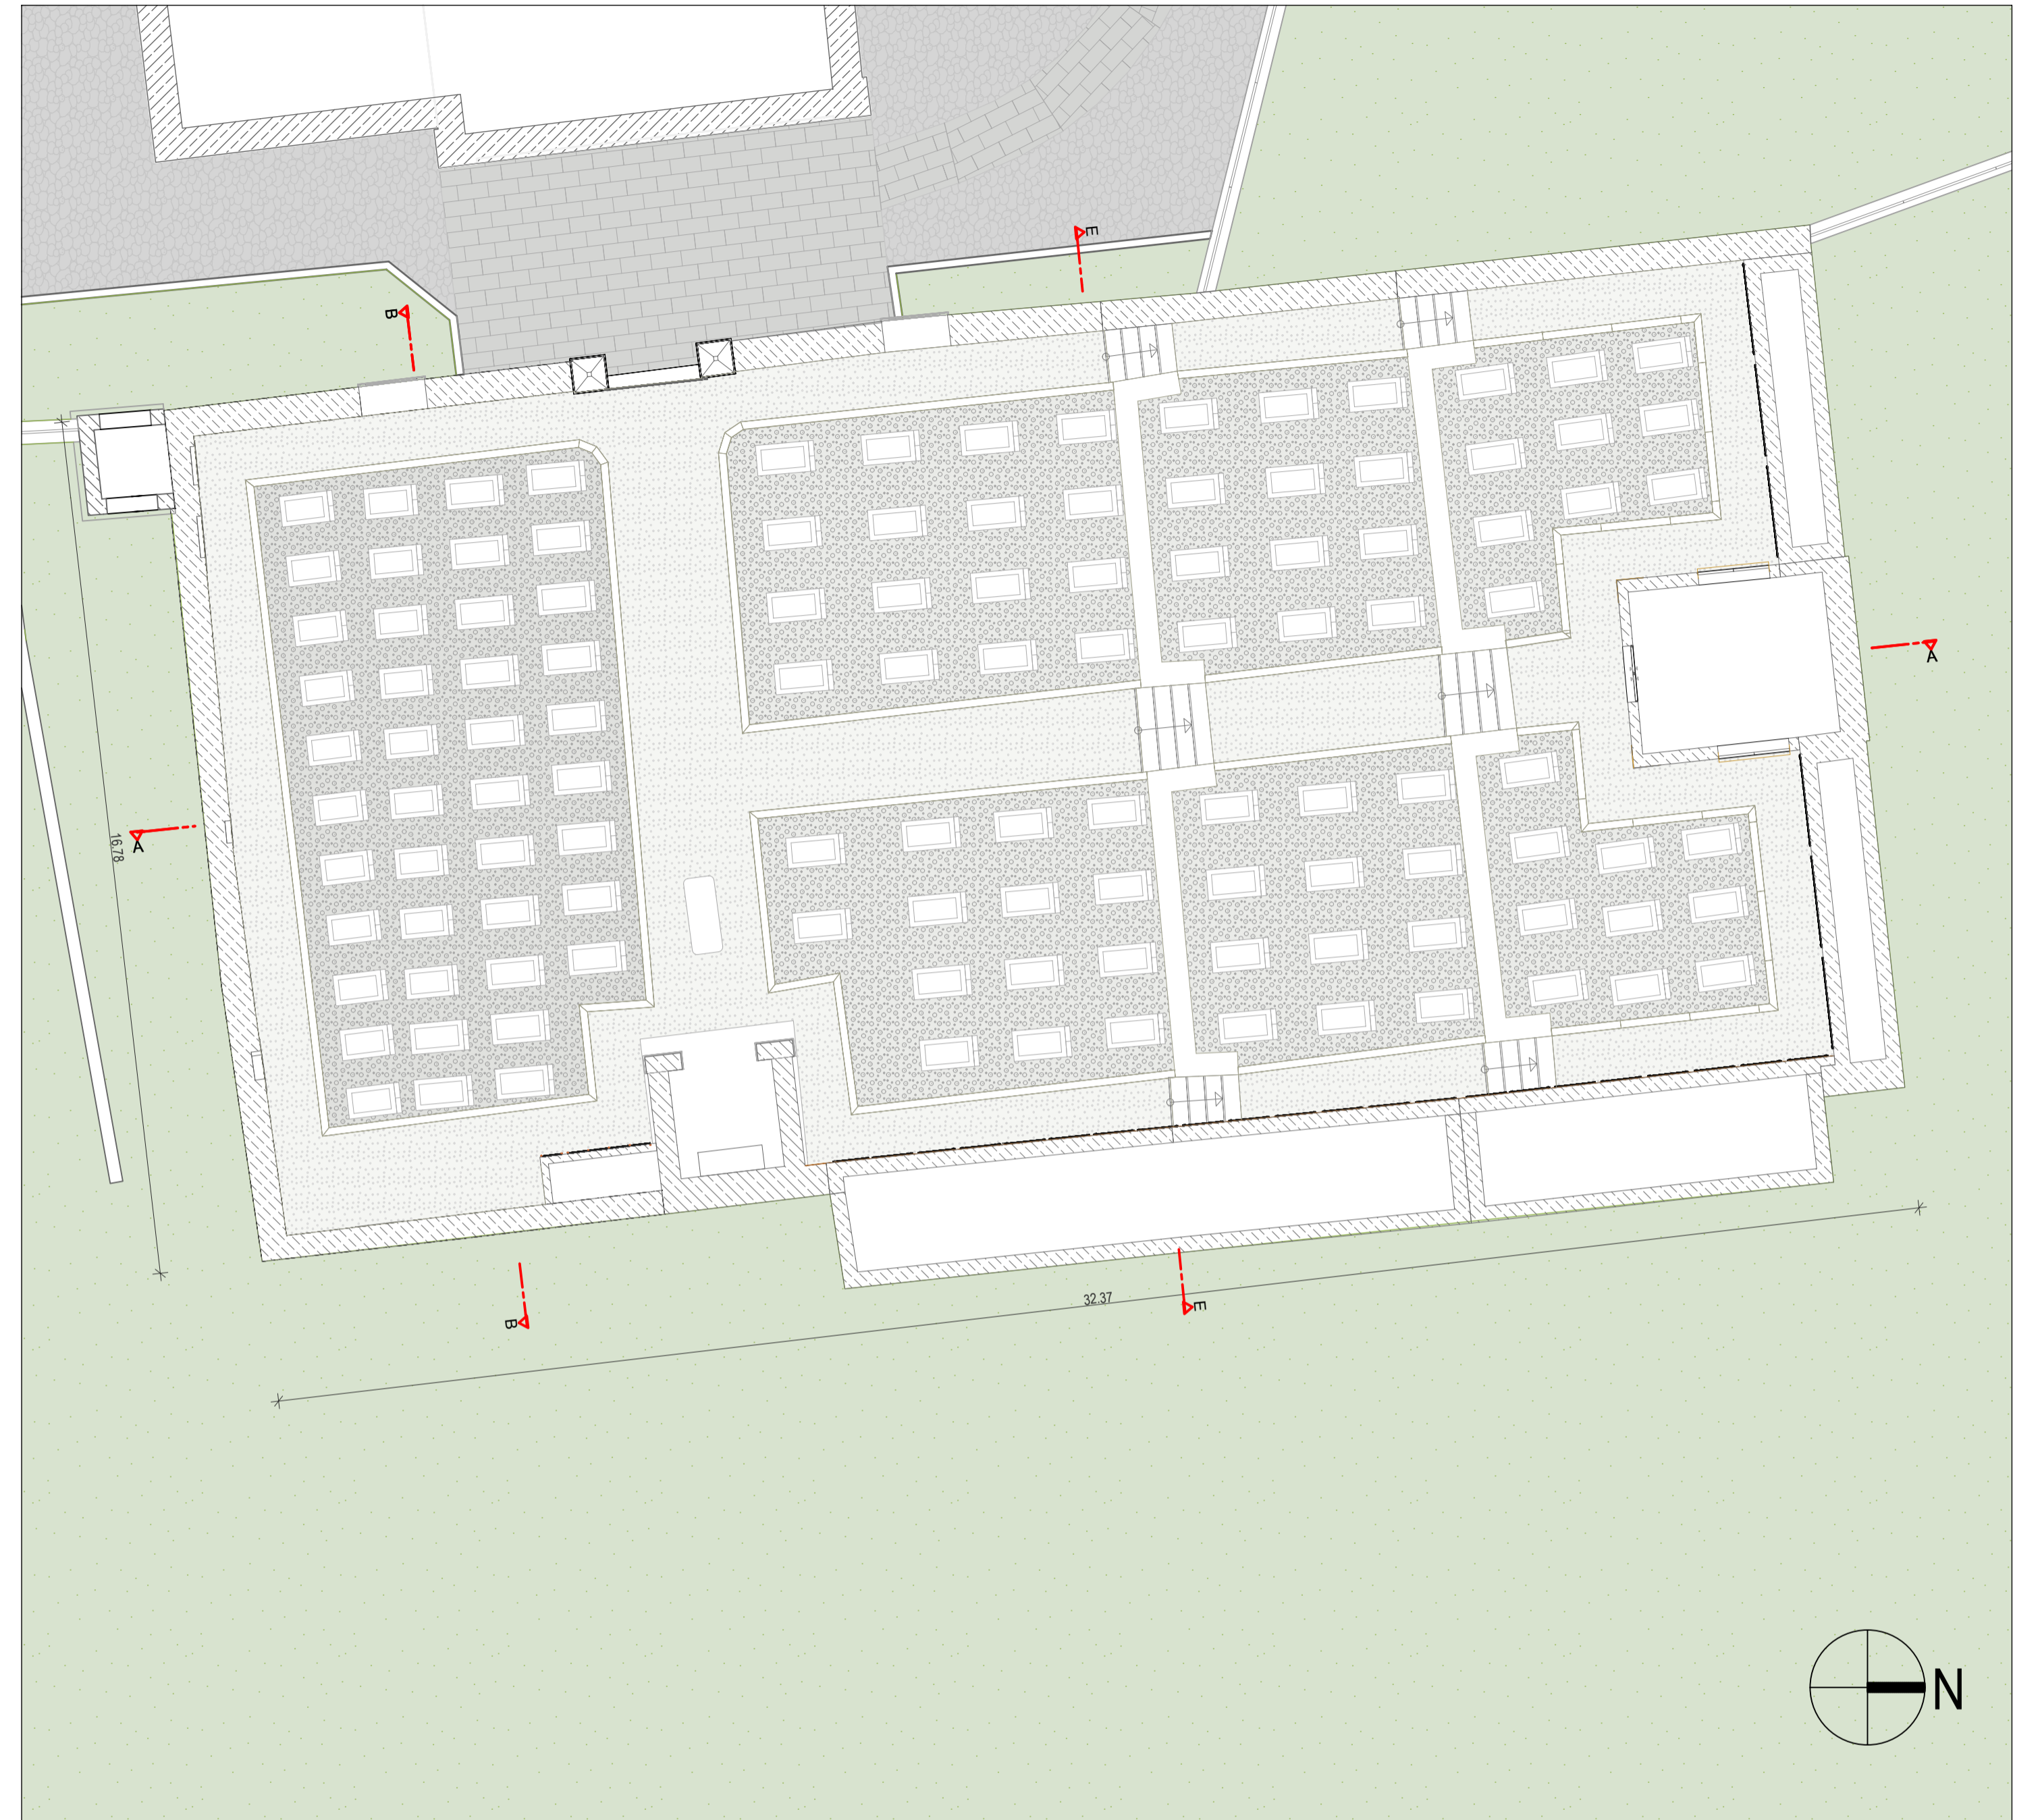

ESTRATTO MAPPA CATASTALE - Scala 1:1000

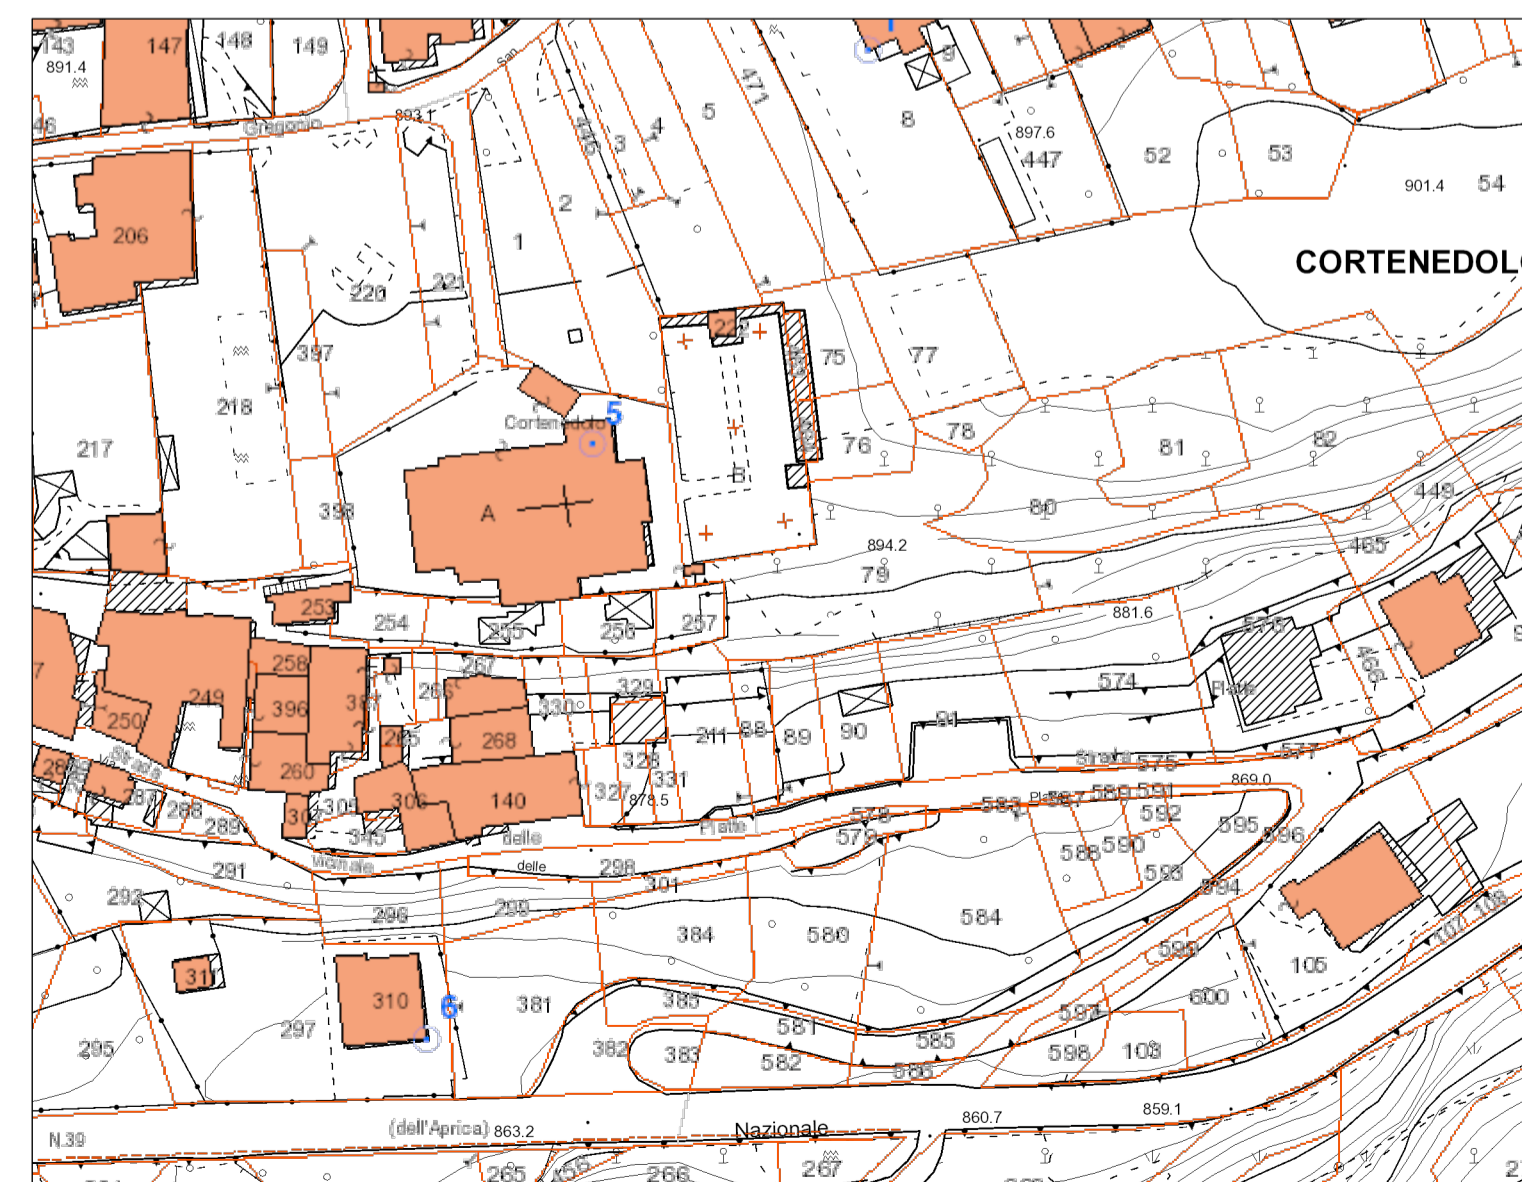

03							03
02							02
01							01
REV	DATA	MODIFICHE	REDATTO	CONTR.	APPROV.	REV	

COMUNE DI EDOLO PROVINCIA DI BRESCIA

PROGETTO ESECUTIVO  
AMPLIAMENTO E RIQUALIFICAZIONE DEL CIMETERO DI CORTENEDOLO

ELABORATO: Stato di fatto: Piante TAVOLA: 01

SCALA: Varie	01	27/04/2023					IL PROGETTISTA
FORMATO DIS.: A1	REV	DATA	REDATTO	CONTR.	APPROV.		

IL COMMITTENTE  
ARCHITETTO  
PIERCARLO DONATI  
via A. De Gasperi 23  
Darfo Boario Terme (BS)