



PROSPETTO EST - Scala 1:50

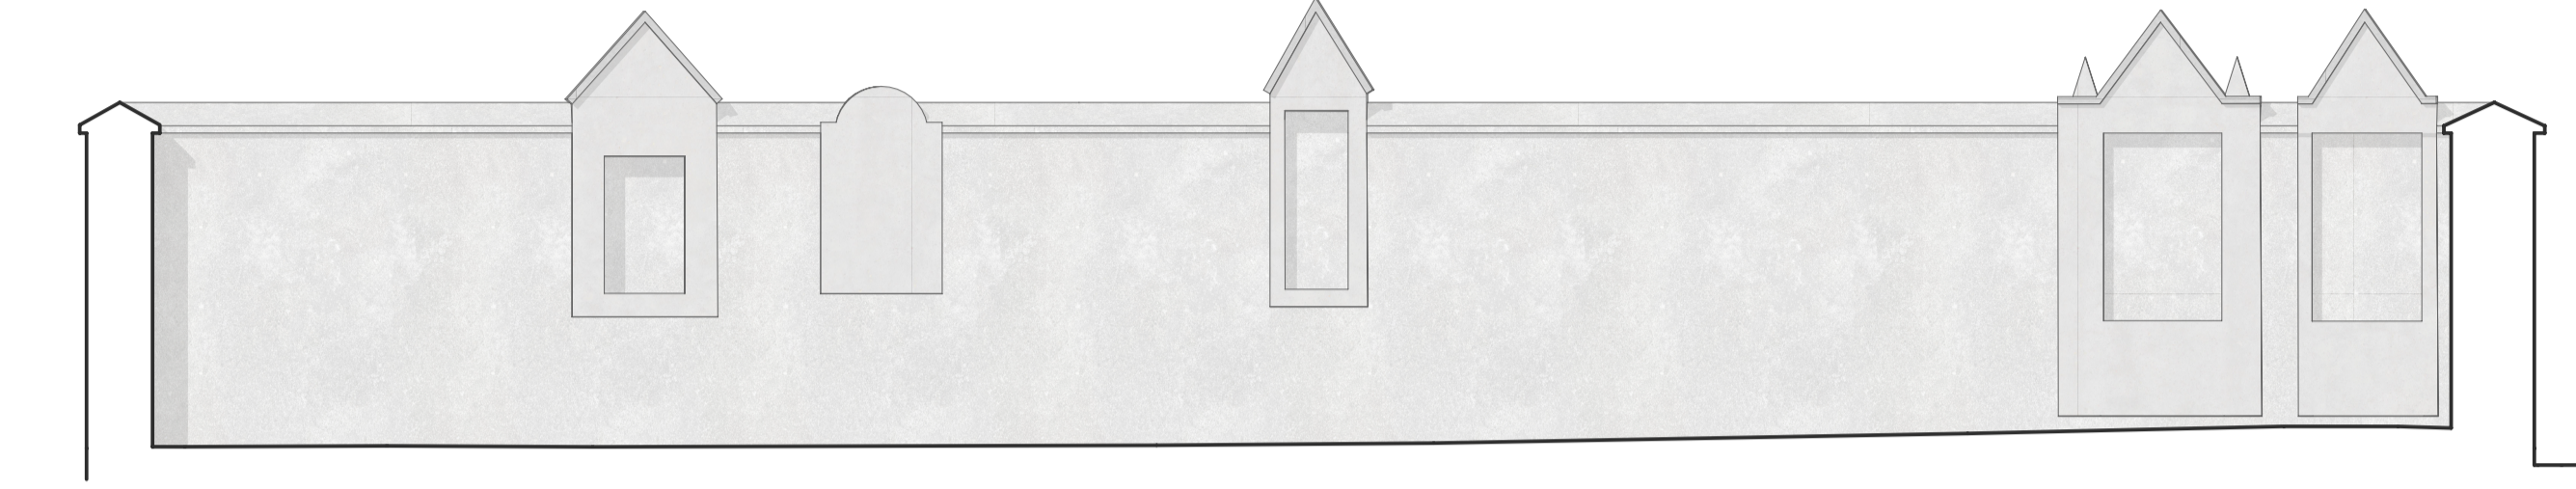

PROSPETTO SUD - Scala 1:50



PROSPETTO OVEST - Scala 1:50

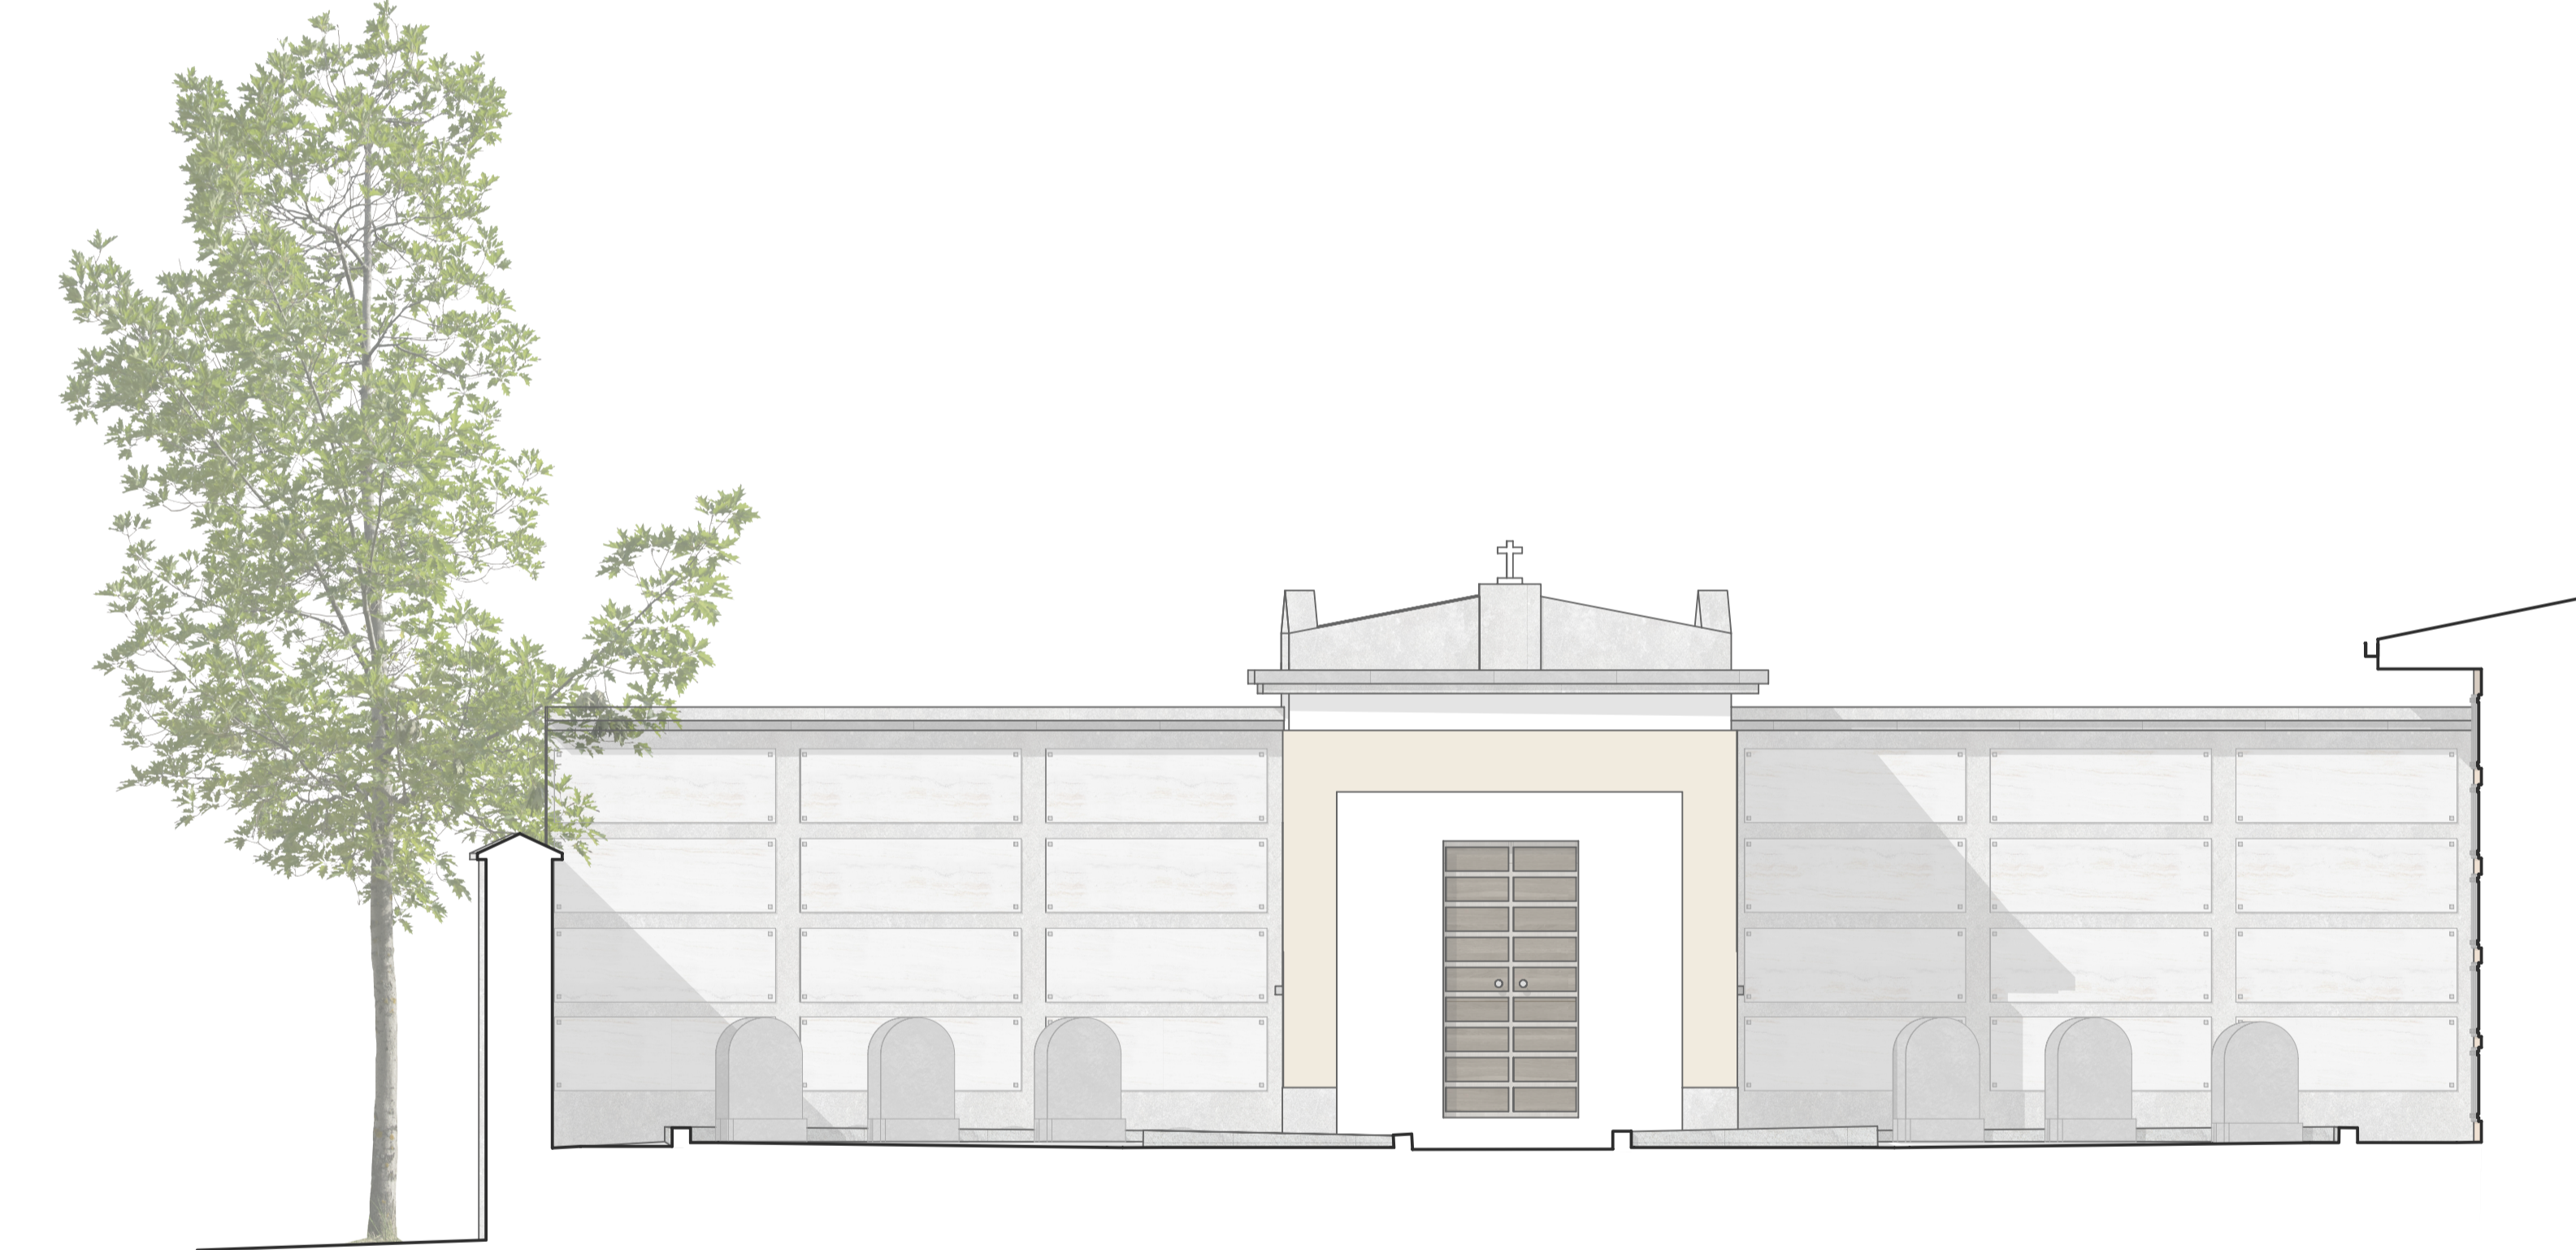

PROSPETTO NORD - Scala 1:50

03										03
02										02
01										01
REV	DATA	MODIFICHE	REDATTO	CONTR.	APPROV.	REV				
COMUNE DI EDOLO PROVINCIA DI BRESCIA PROGETTO ESECUTIVO AMPLIAMENTO E RIQUALIFICAZIONE DEL CIMITERO DI CORTENEDOLO ELABORATO: Stato di fatto: Prospetti TAVOLA: 02										
SCALA:	1:50	01	27/04/2023							IL PROGETTISTA
FORMATO DIS.	FF 58x143mm	REV	DATA	REDATTO	CONTR.	APPROV.				
ARCHITETTO PIERCARLO DONATI via A. De Gasperi 23 24010 Boario Terme (BS)										