



SEZIONE A-A - Scala 1:50

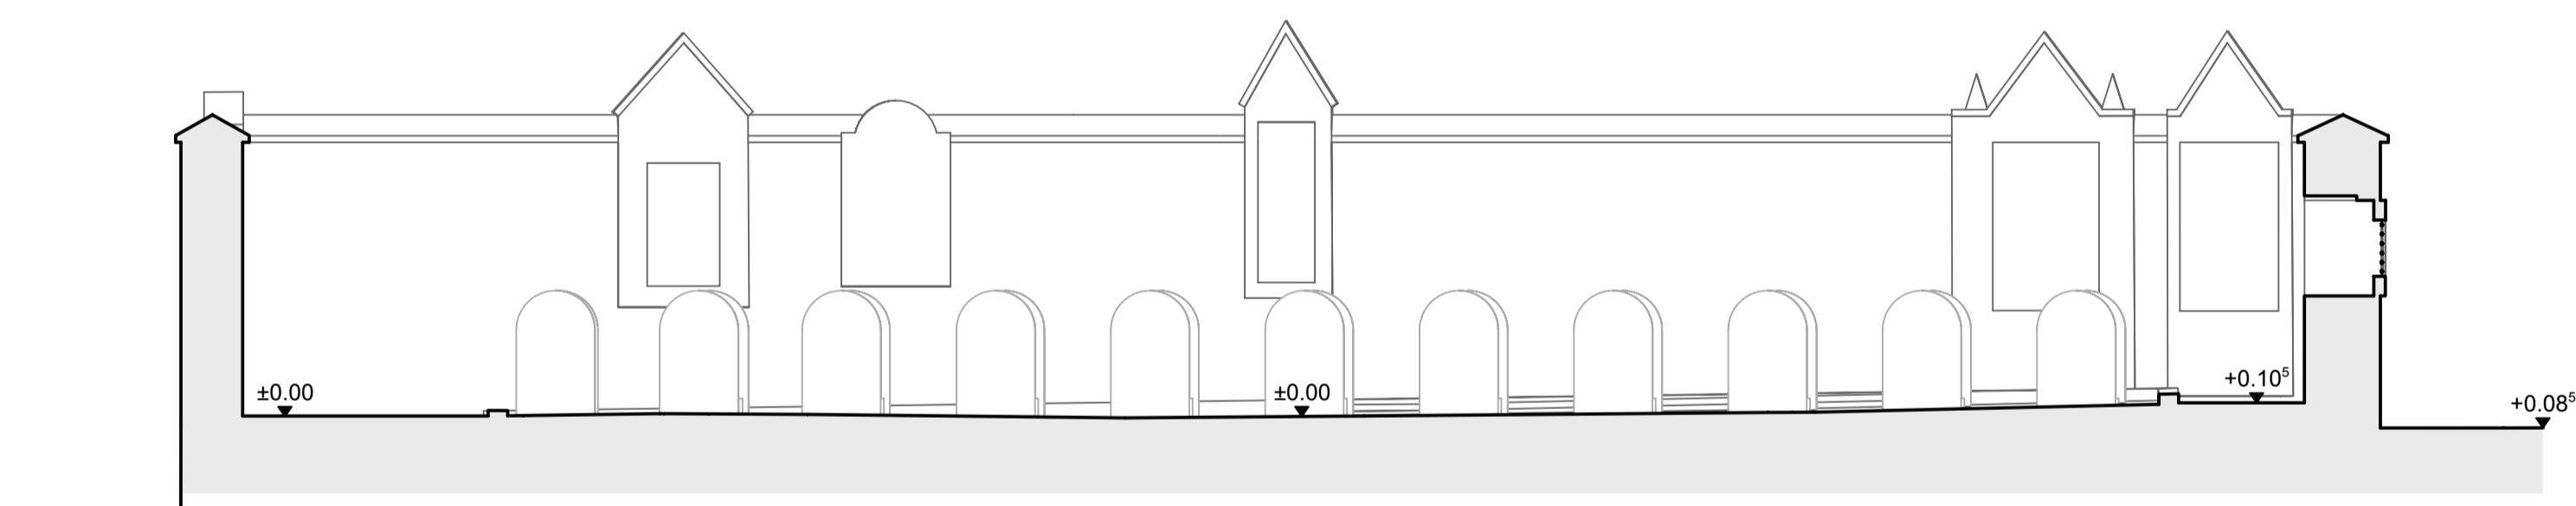

SEZIONE B-B - Scala 1:50

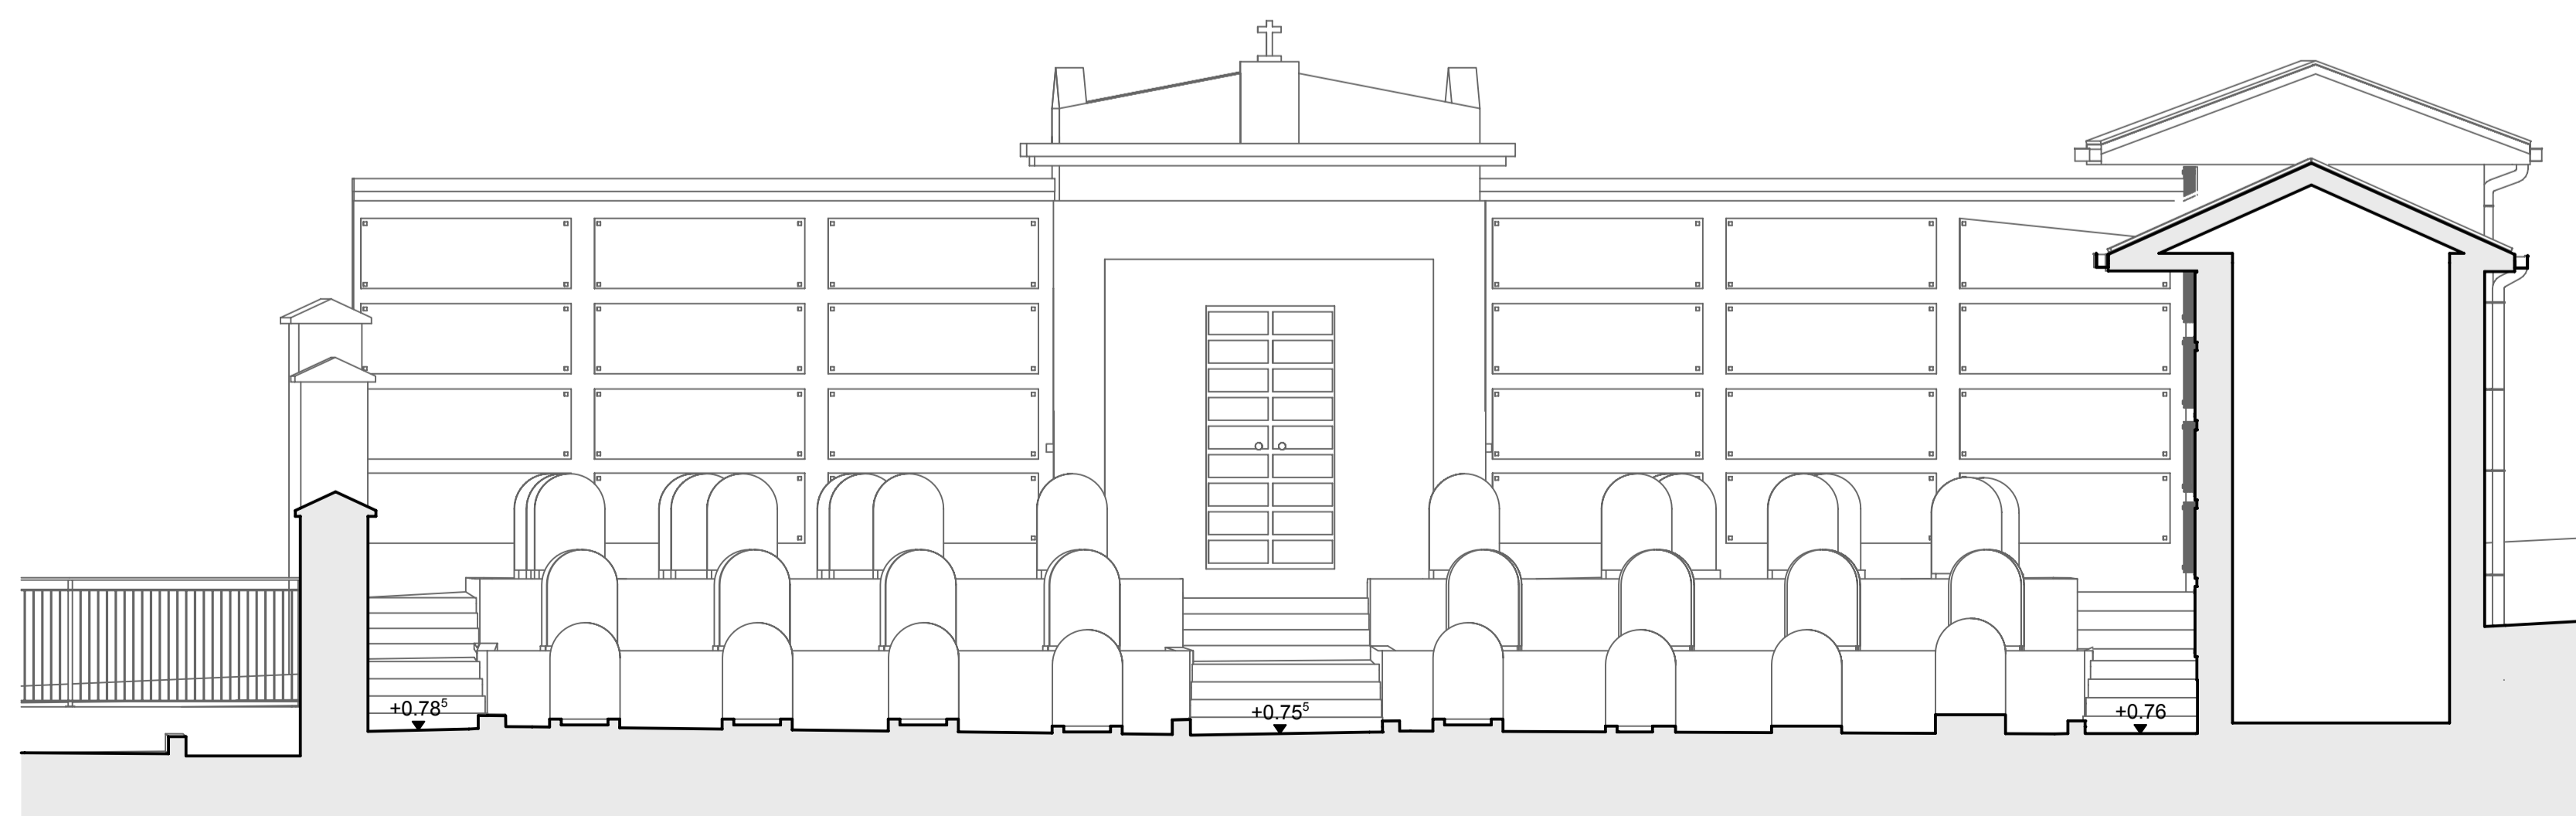

SEZIONE E-E - Scala 1:50

| | | | | | | | | | | | |
|--|------|-----------|------------|---------|--------|---------|---------|--------|---------|----------------------|--|
| 03 | | | | | | | | | | 03 | |
| 02 | | | | | | | | | | 02 | |
| 01 | | | | | | | | | | 01 | |
| REV | DATA | MODIFICHE | | | | | REDATTO | CONTR. | APPROV. | REV | |
| COMUNE DI EDOLO | | | | | | | | | | PROVINCIA DI BRESCIA | |
| PROGETTO ESECUTIVO AMPLIAMENTO E RIQUALIFICAZIONE DEL CIMITERO DI CORTENEDOLO | | | | | | | | | | | |
| ELABORATO: | | | | | | | | | | TAVOLA: | |
| Stato di fatto: Prospetti | | | | | | | | | | 03 | |
| SCALA: | 1:50 | 01 | 27/04/2023 | | | | | | | IL PROGETTISTA | |
| FORMATO DIS.: | A1 | REV | DATA | REDATTO | CONTR. | APPROV. | | | | | |
| IL COMMITTENTE ARCHITETTO PIERCARLO DONATI via A. De Gasperi 23 Darfo Boario Terme (BS) | | | | | | | | | | | |
| <small>A TUTTA PAGINA DI RESERVA LA PROPRIETÀ DI QUESTO DOCUMENTO È RISERVATA AL CLIENTE. IL DOCUMENTO NON DEVE ESSERE RIPRODOTTO, DISTRIBUITO, VENDUTO, NESSUNO DEI SUOI CONTENUTI NON DEVE ESSERE RIPRODOTTO, DISTRIBUITO, VENDUTO, NESSUNO DEI SUOI CONTENUTI NON DEVE ESSERE RIPRODOTTO.</small> | | | | | | | | | | | |