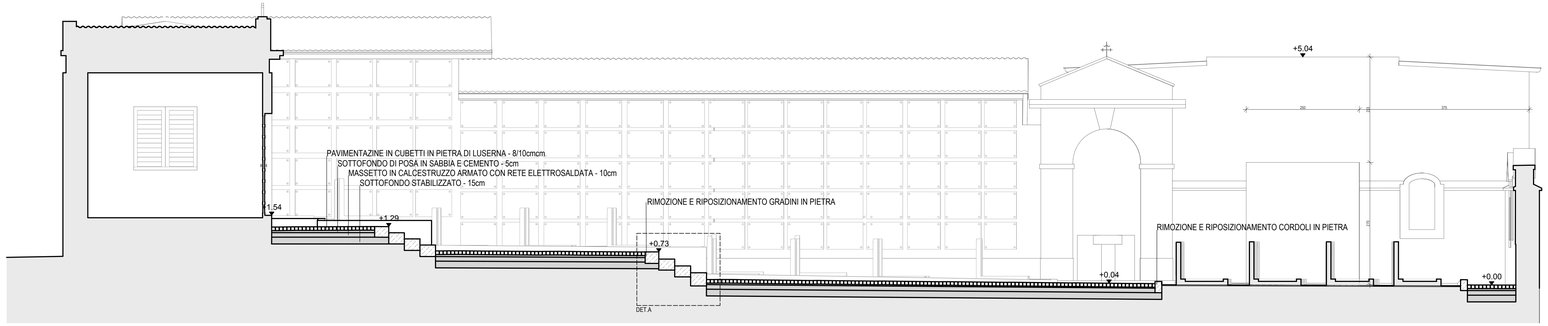

SEZIONE A-A - Scala 1:50

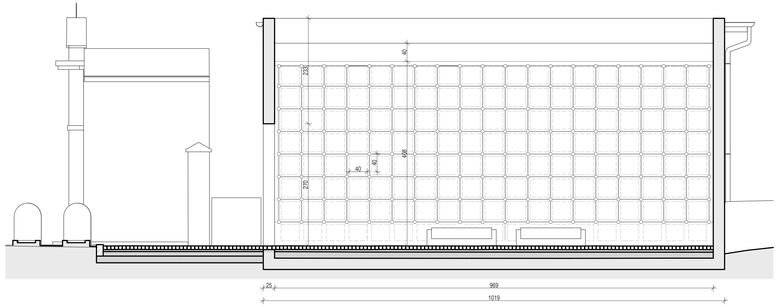

SEZIONE C-C - Scala 1:50

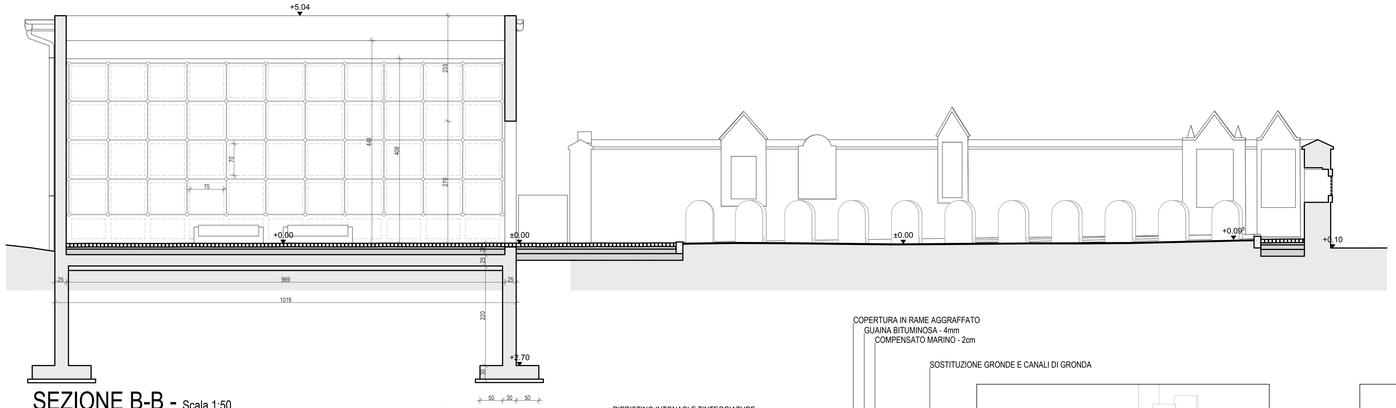

SEZIONE B-B - Scala 1:50

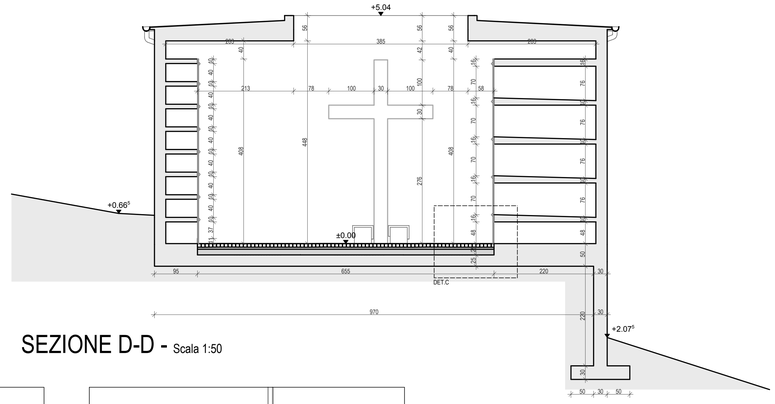

SEZIONE D-D - Scala 1:50

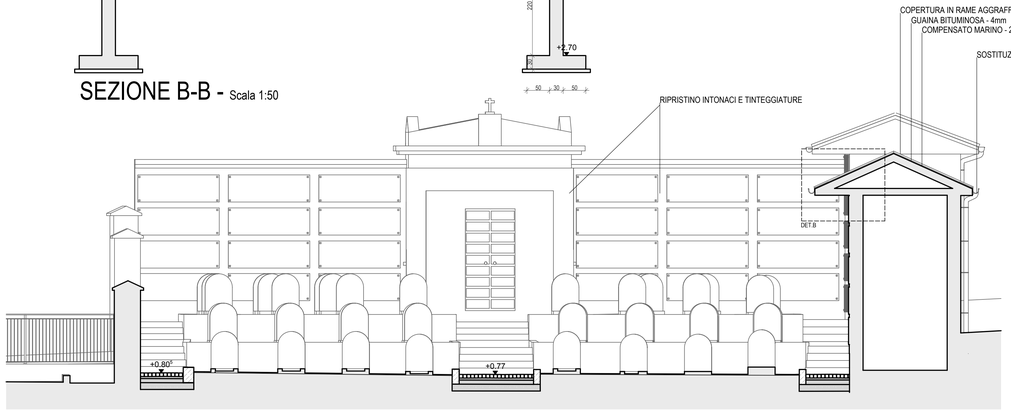

SEZIONE E-E - Scala 1:50

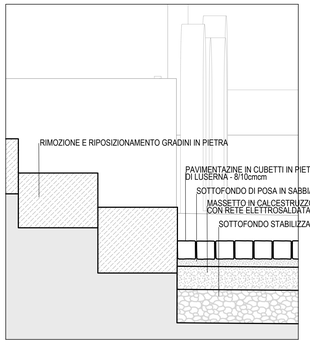

DET.A - Scala 1:10

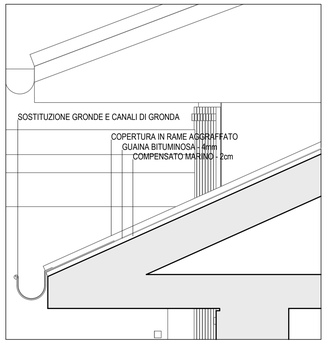

DET.B - Scala 1:10

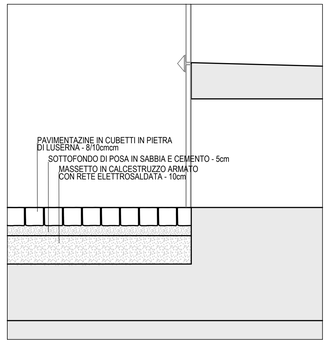

DET.C - Scala 1:10

REV	DATA	MODIFICHE	REDATTO	CONTR.	APPROV.	REV
03						03
02						02
01						01

COMUNE DI EDOLO — PROVINCIA DI BRESCIA

PROGETTO ESECUTIVO

AMPLIAMENTO E RIQUALIFICAZIONE DEL CIMITERO DI CORTENEDOLO

ELABORATO:

Stato di Progetto: Sezioni

TAVOLA:

06

SCALA :	Varie	01	27/04/2023			
FORMATO DIS. : FF 594x1138mm		REV	DATA	REDATTO	CONTR.	APPROV.

ARCHITETTO
PIERCARLO DONATI
via A. De Gasperi 23
Darfo Boario Terme (BS)

IL COMMITTENTE

A TERMINI DI LEGGE CI RISERVIAMO LA PROPRIETA' DI QUESTO DISEGNO CON DIVIETO DI RIPRODURLO O COMUNICARLO A TERZI O ALTRI CONCORRENTI SENZA NOSTRA AUTORIZZAZIONE

IL PROGETTISTA