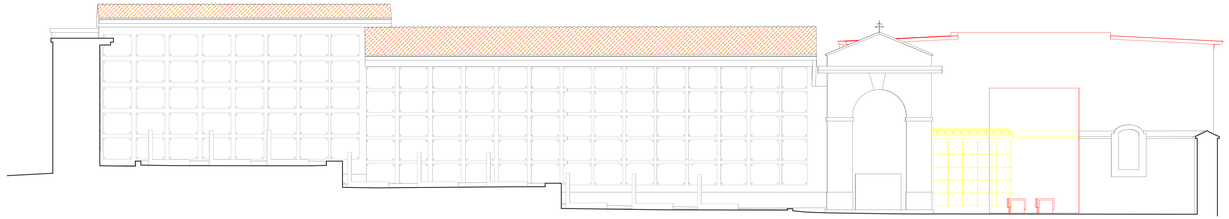

PROSPETTO EST - Scala 1:50

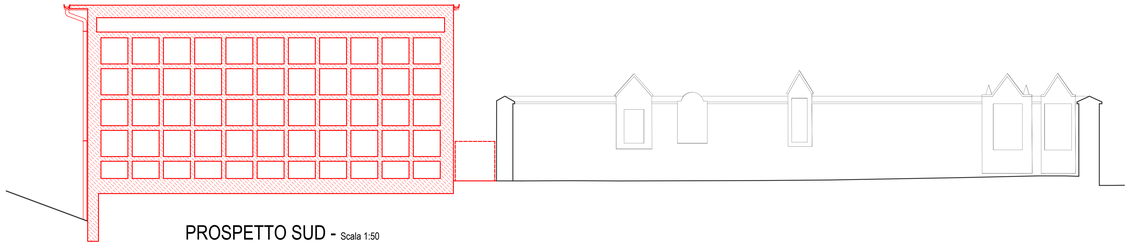

PROSPETTO SUD - Scala 1:50

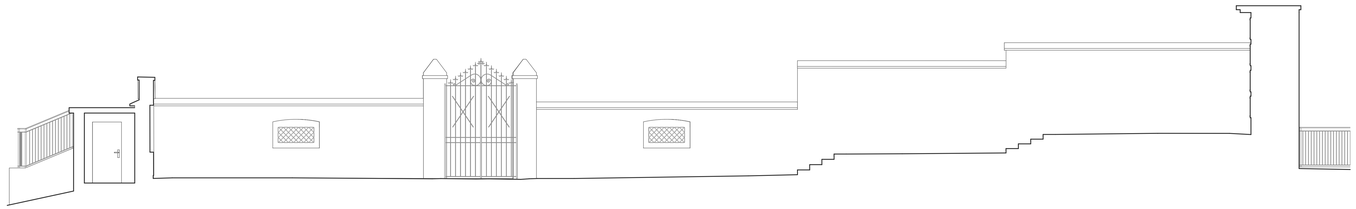

PROSPETTO OVEST - Scala 1:50

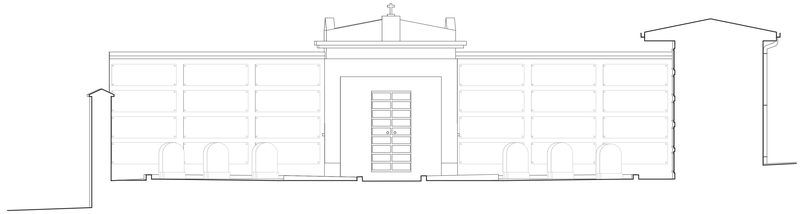

PROSPETTO NORD - Scala 1:50

REV	DATA	MODIFICHE	REDATTO	CONTR.	APPROV.	REV
03						03
02						02
01						01

COMUNE DI EDOLO — PROVINCIA DI BRESCIA

PROGETTO ESECUTIVO

AMPLIAMENTO E RIQUALIFICAZIONE DEL CIMITERO DI CORTENEDOLO

ELABORATO:

Raffronto: Prospetti

TAVOLA

08

SCALA :	1:50	01	27/04/2023			
FORMATO DIS.	FF 594x1420mm	REV	DATA	REDATTO	CONTR.	APPROV.

IL PROGETTISTA

ARCHITETTO
PIERCARLO DONATI
via A. De Gasperi 23
Darfo Boario Terme (BS)

IL COMMITTENTE

A TERMINI DI LEGGE LA RIPRODUZIONE, ANCHE PARZIALE E CON QUALSIASI MEZZO EFFETTUATA, E' VIETATA SALVO AUTORIZZAZIONE SCRITTA. I DISEGNI DEVONO ESSERE RESTITUITI A RICHIESTA.