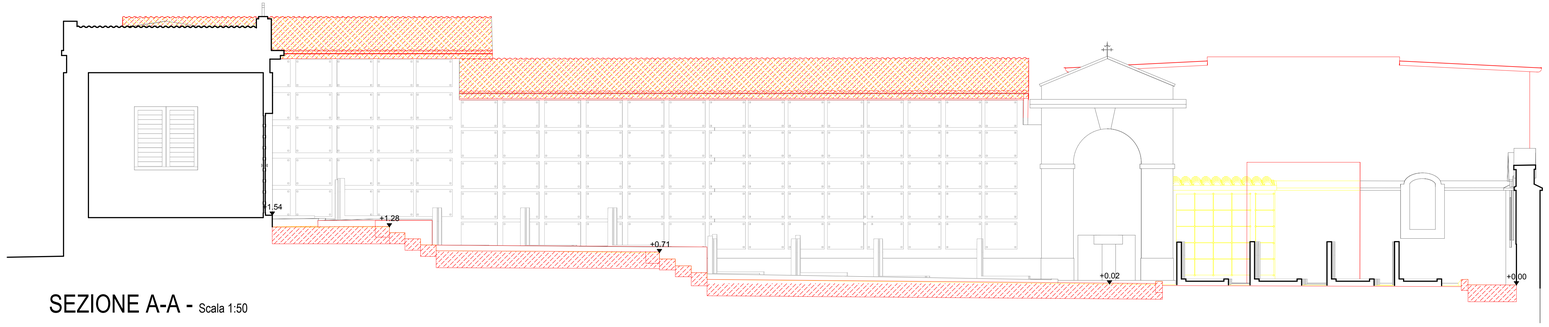

SEZIONE A-A - Scala 1:50

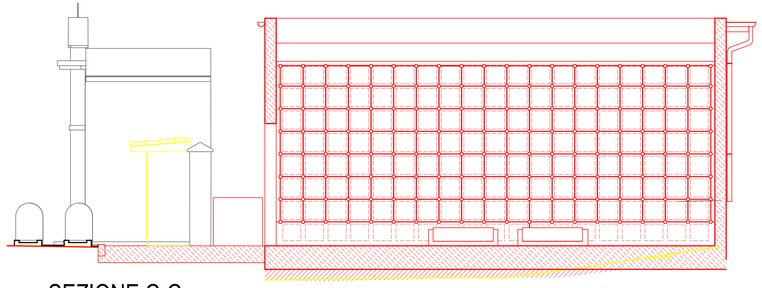

SEZIONE C-C - Scala 1:50

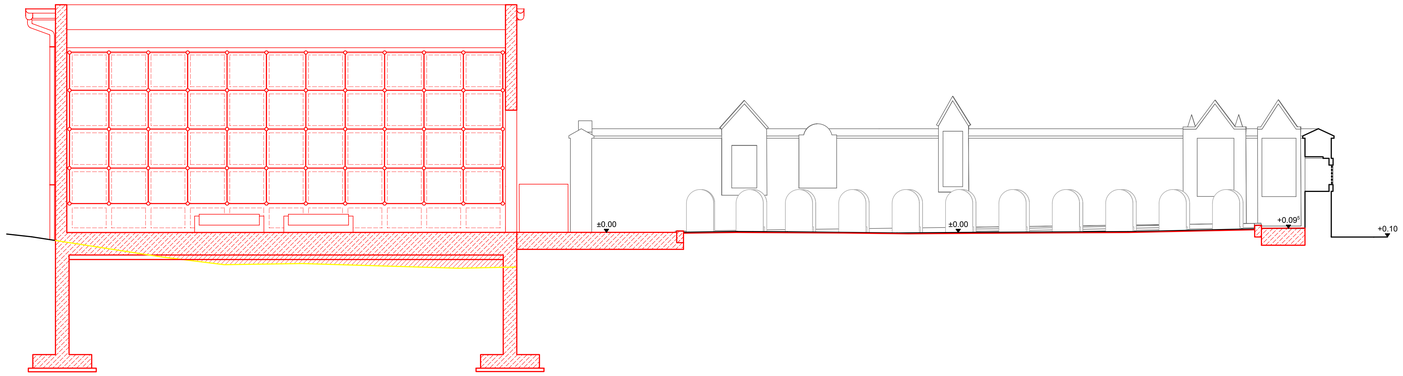

SEZIONE B-B - Scala 1:50

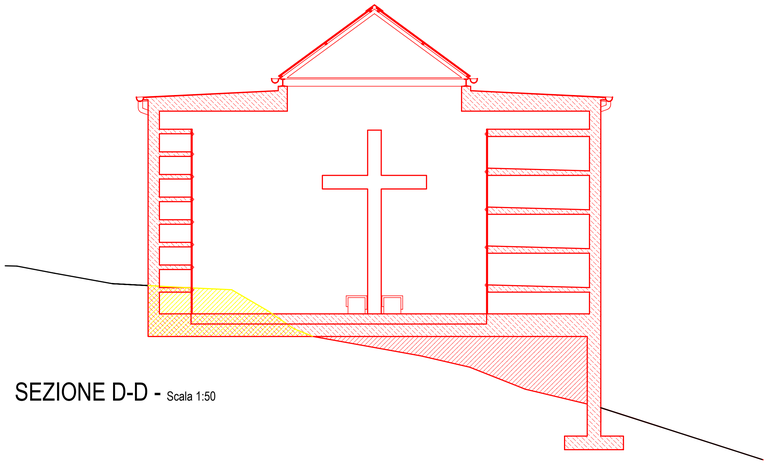

SEZIONE D-D - Scala 1:50

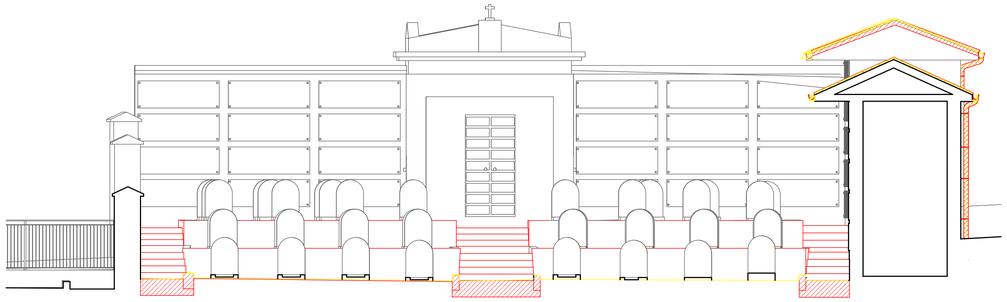

SEZIONE E-E - Scala 1:50

03						03
02						02
01						01
REV	DATA	MODIFICHE	REDATTO	CONTR.	APPROV.	REV

COMUNE DI EDOLO — PROVINCIA DI BRESCIA

PROGETTO ESECUTIVO

AMPLIAMENTO E RIQUALIFICAZIONE DEL CIMITERO DI CORTENEDOLO

ELABORATO:

Raffronto: Sezioni

TAVOLA:

09

SCALA : 1:50 | 01 | 27/04/2023

FORMATO DIS. : FF 594x1138mm

REV	DATA	REDATTO	CONTR.	APPROV.

ARCHITETTO
PIERCARLO DONATI
via A. De Gasperi 23
Darfo Boario Terme (BS)

IL COMMITTENTE

IL PROGETTISTA

A TERMINI DI LEGGE CI RISERVIAMO LA PROPRIETA' DI QUESTO DISEGNO CON DIVIETO DI RIPRODURLO O COMUNICARLO AD ALTRI SENZA NOSTRA AUTORIZZAZIONE