

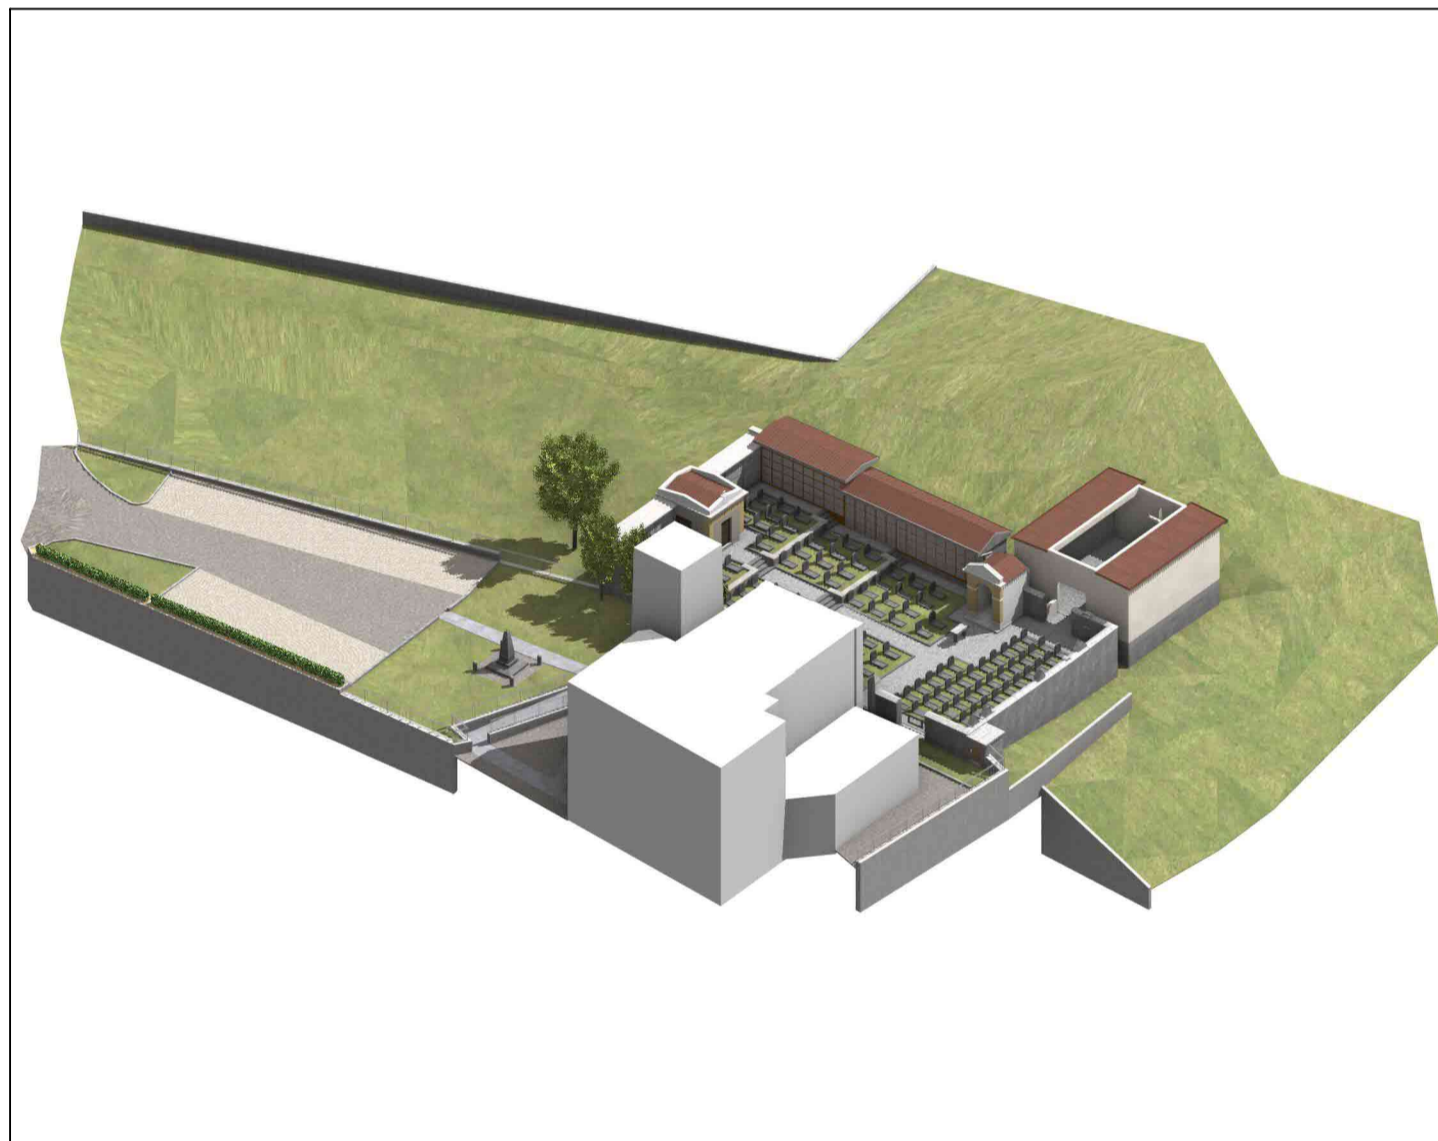
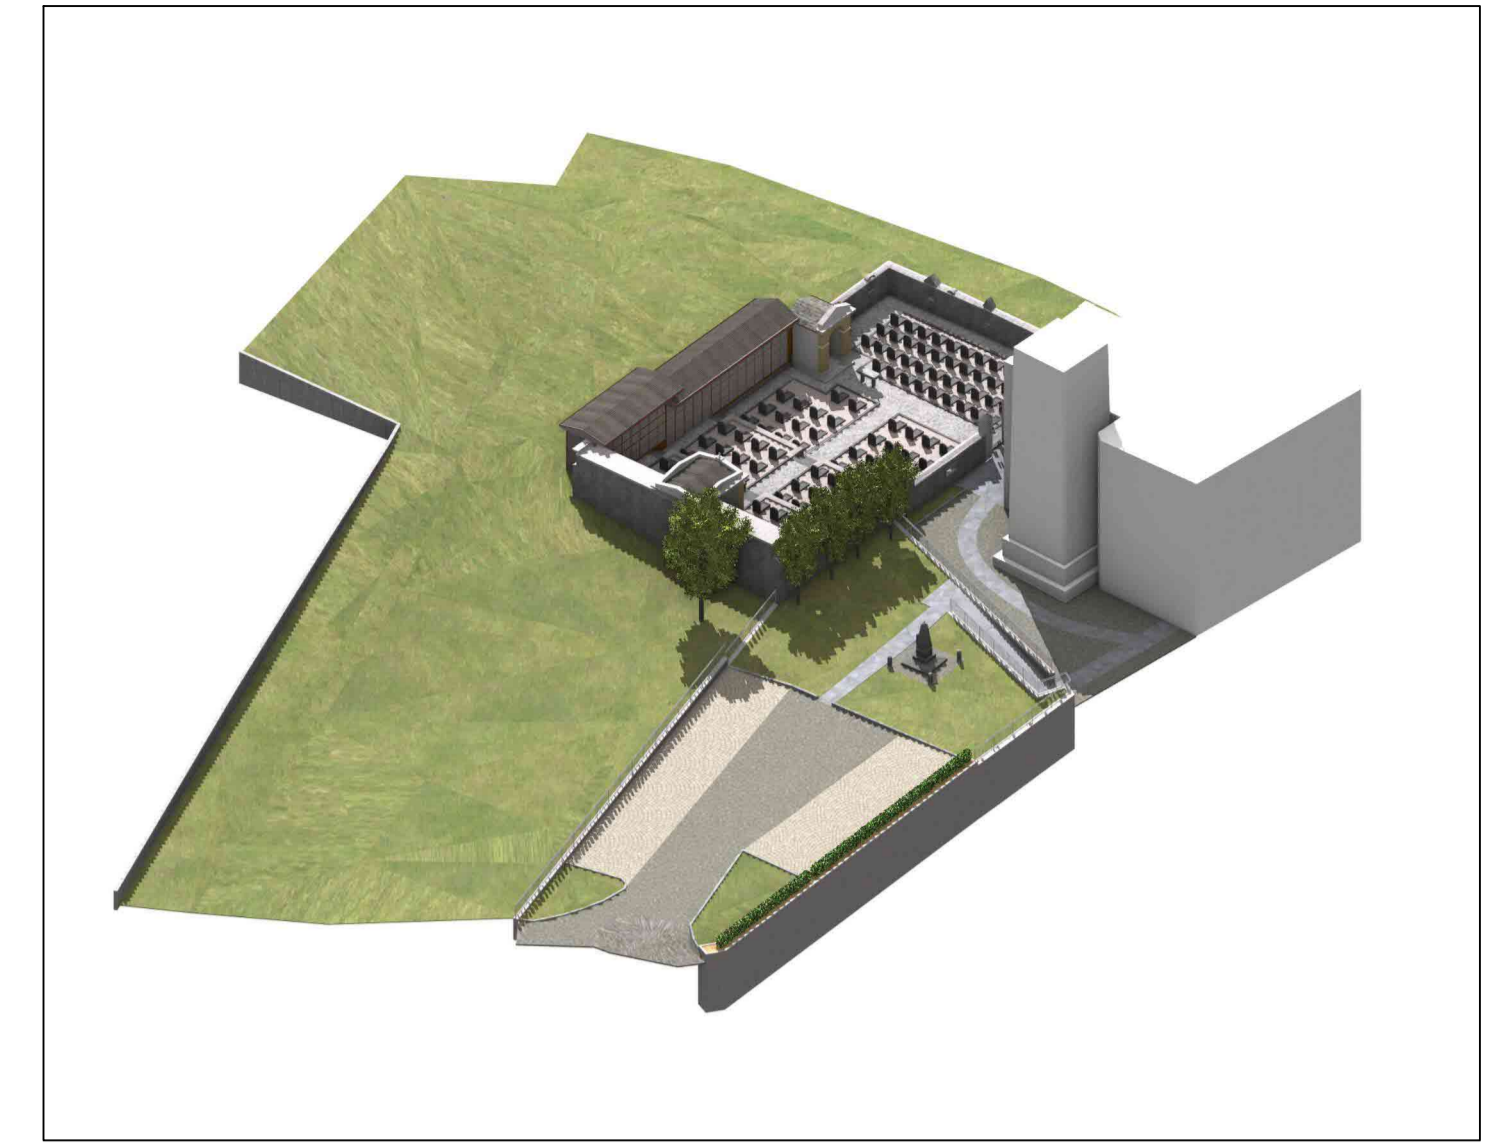
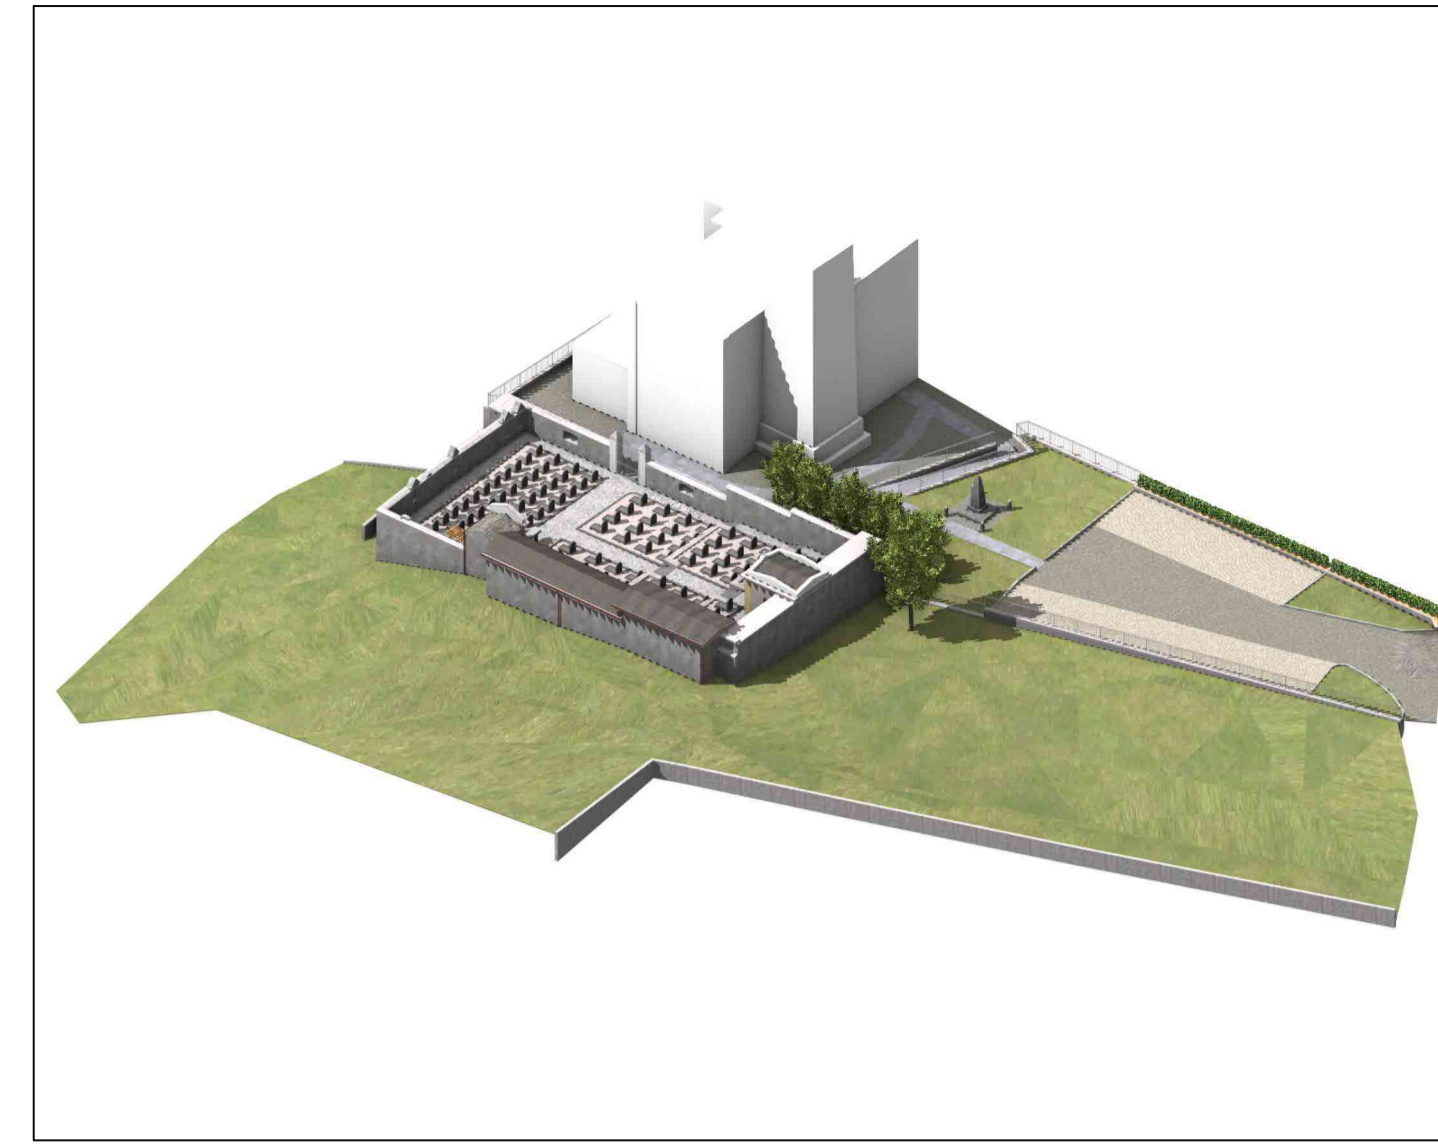
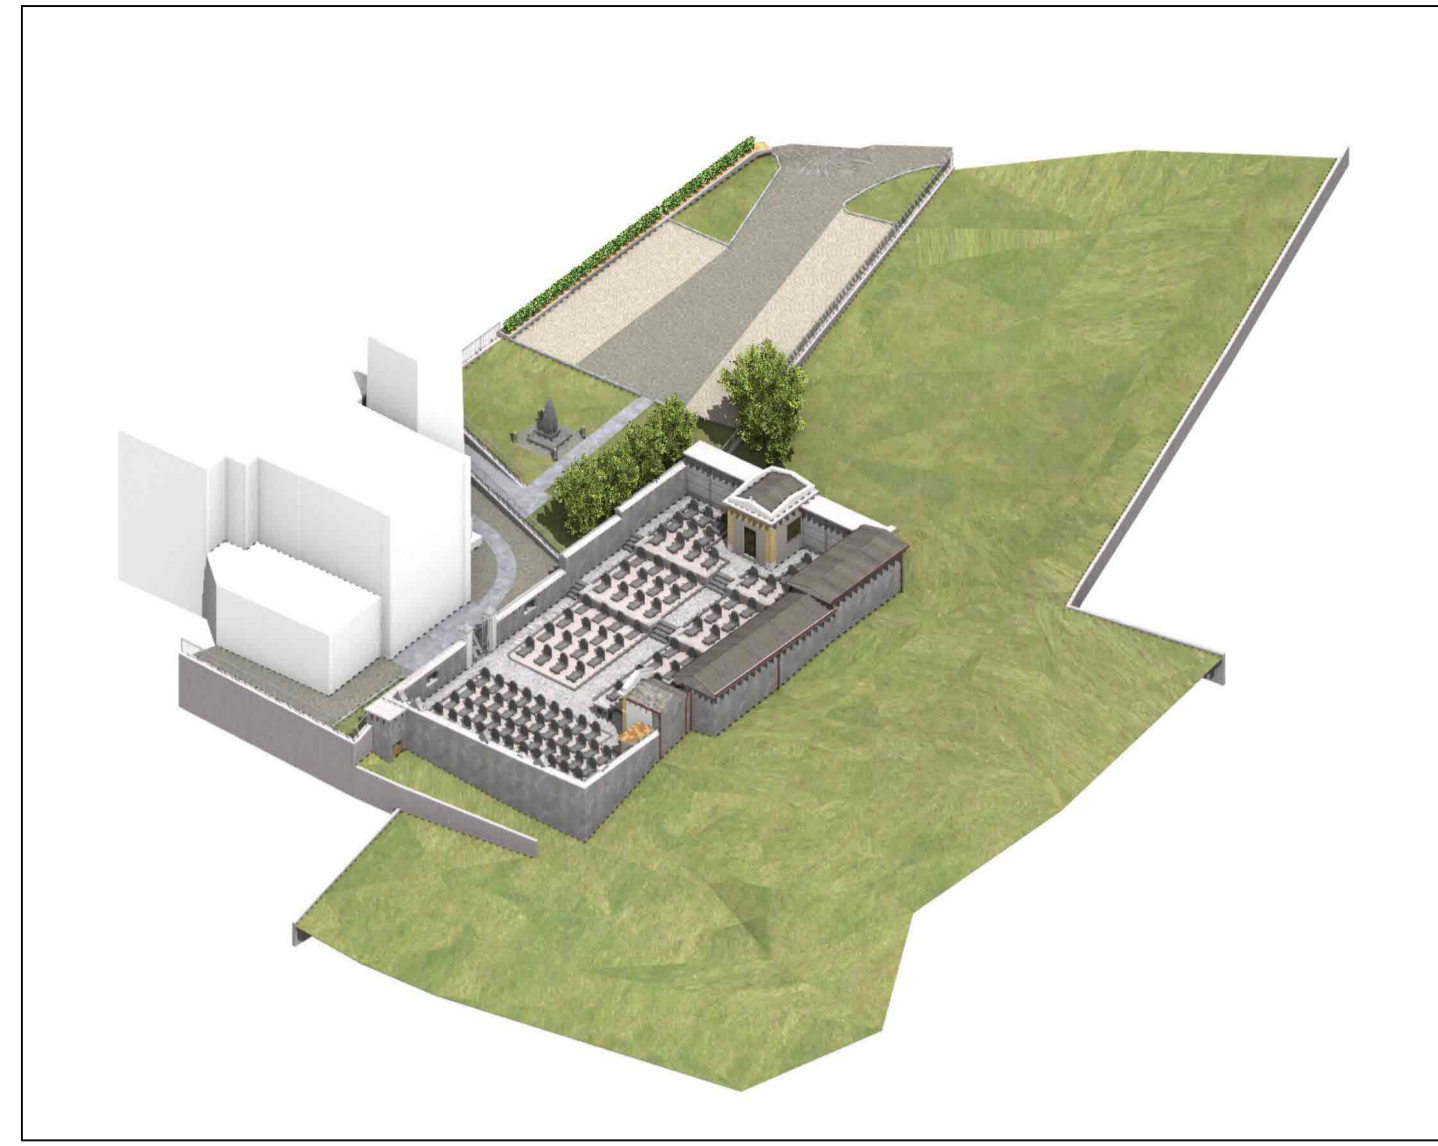
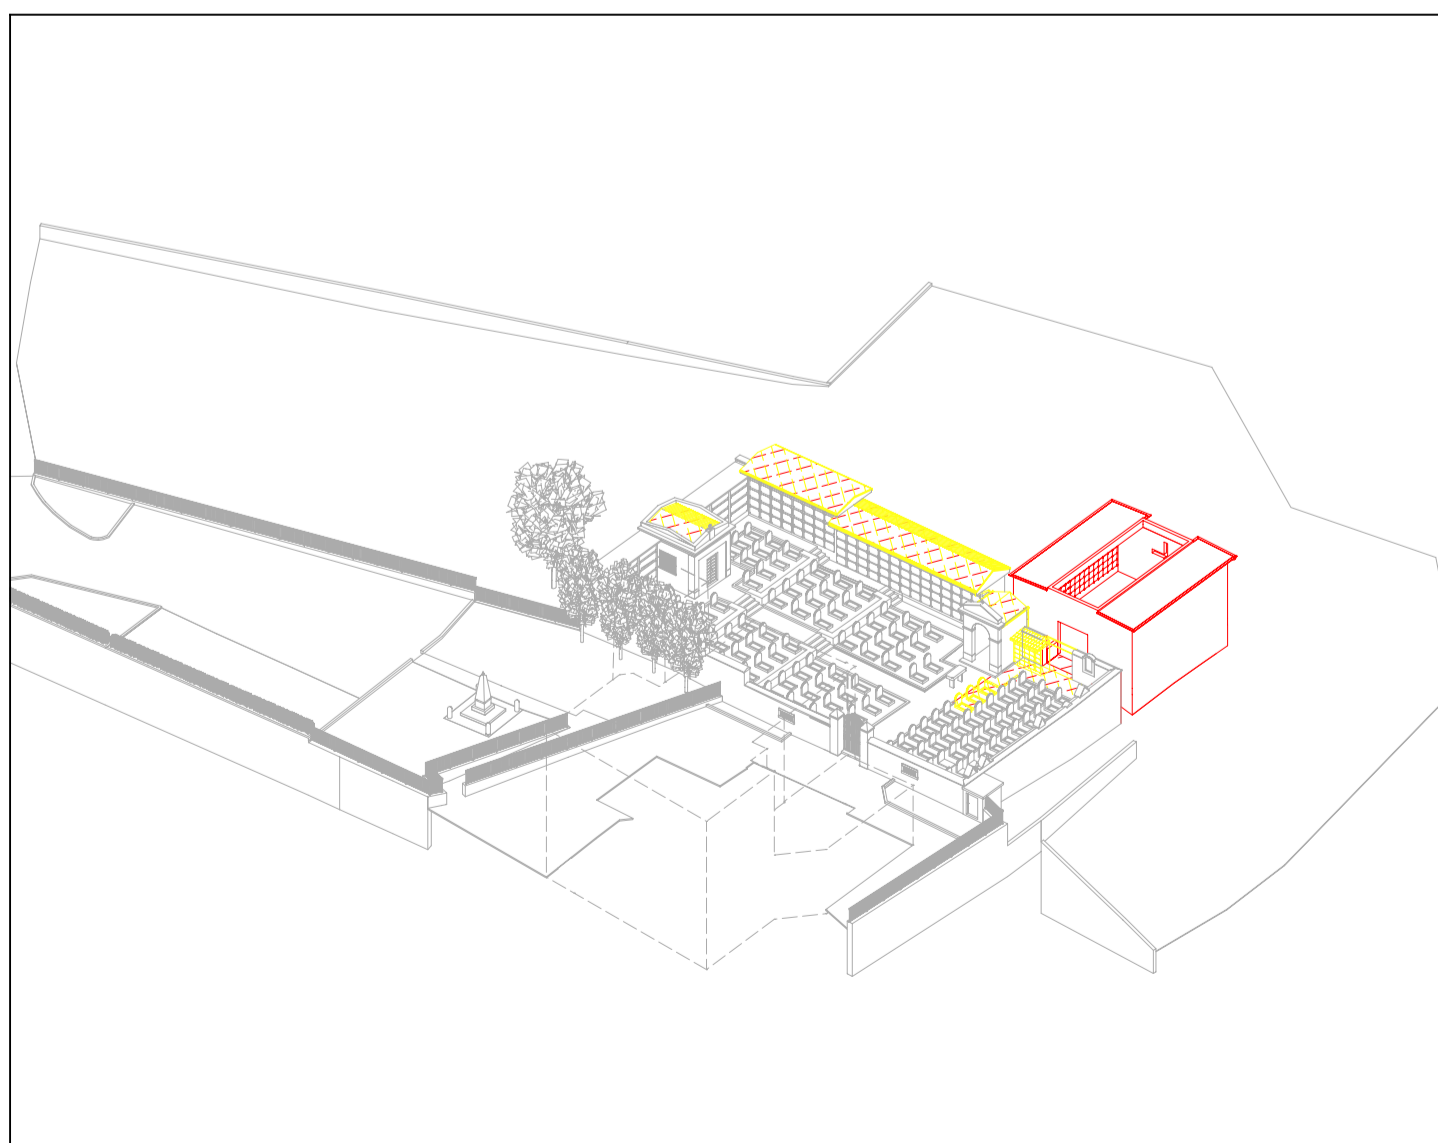
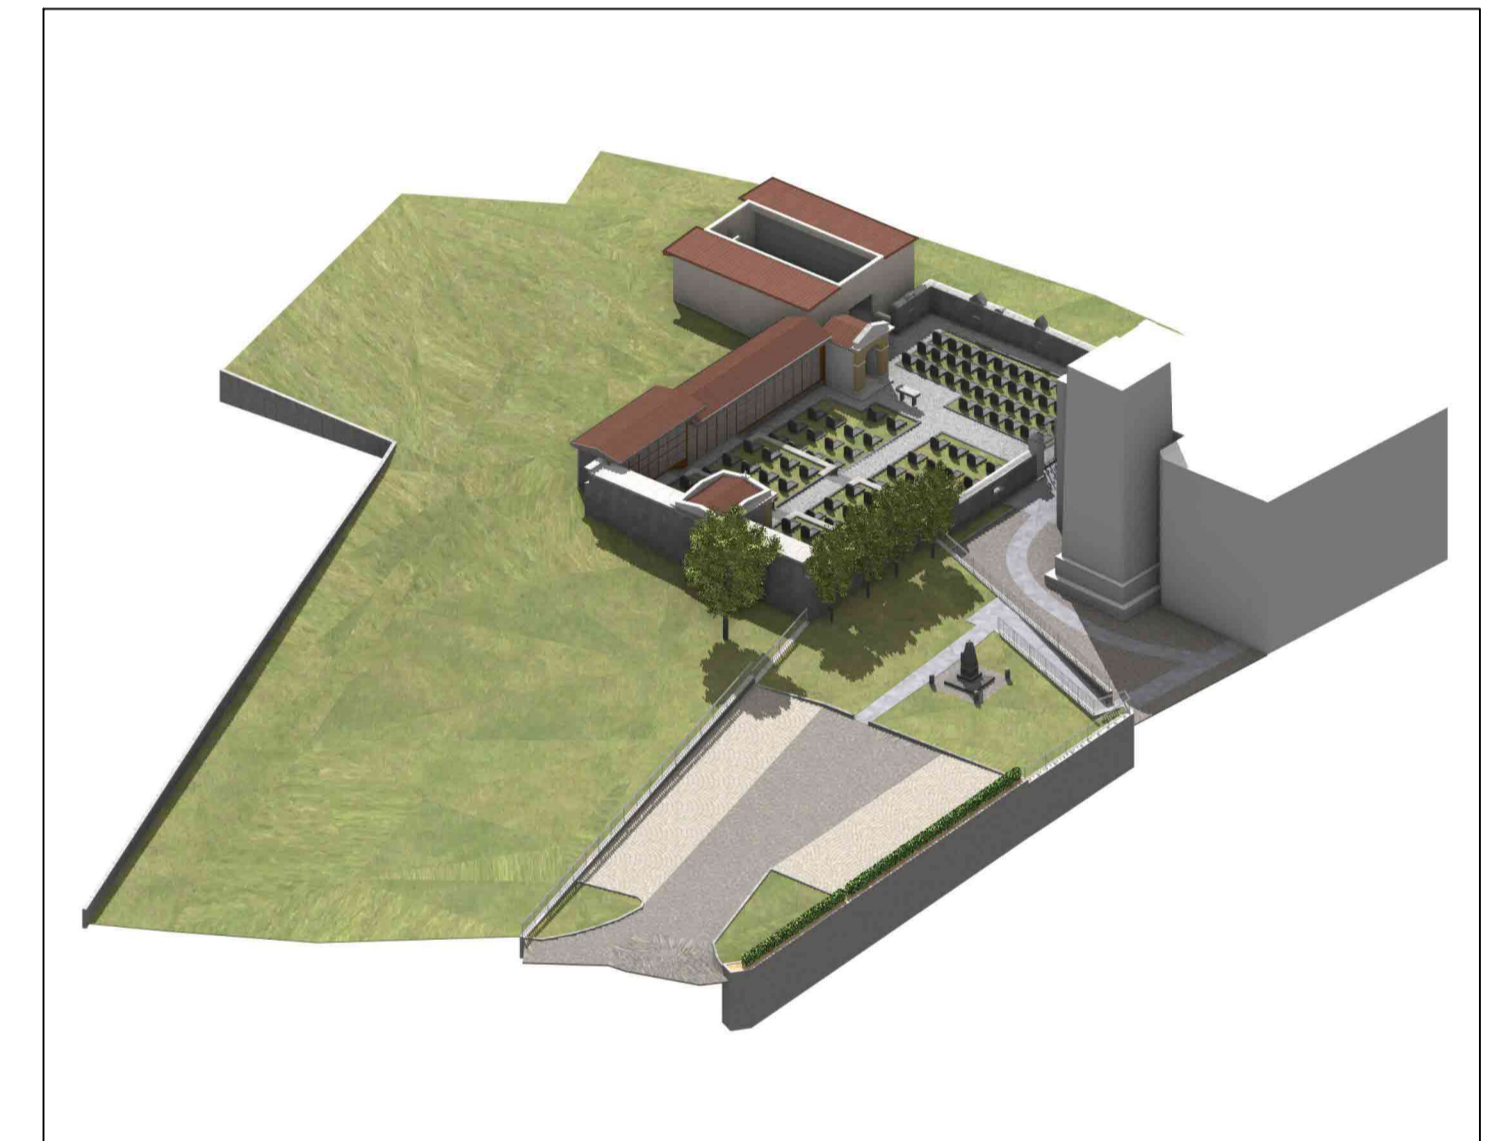



ASSONOMETRIE STATO DI FATTO

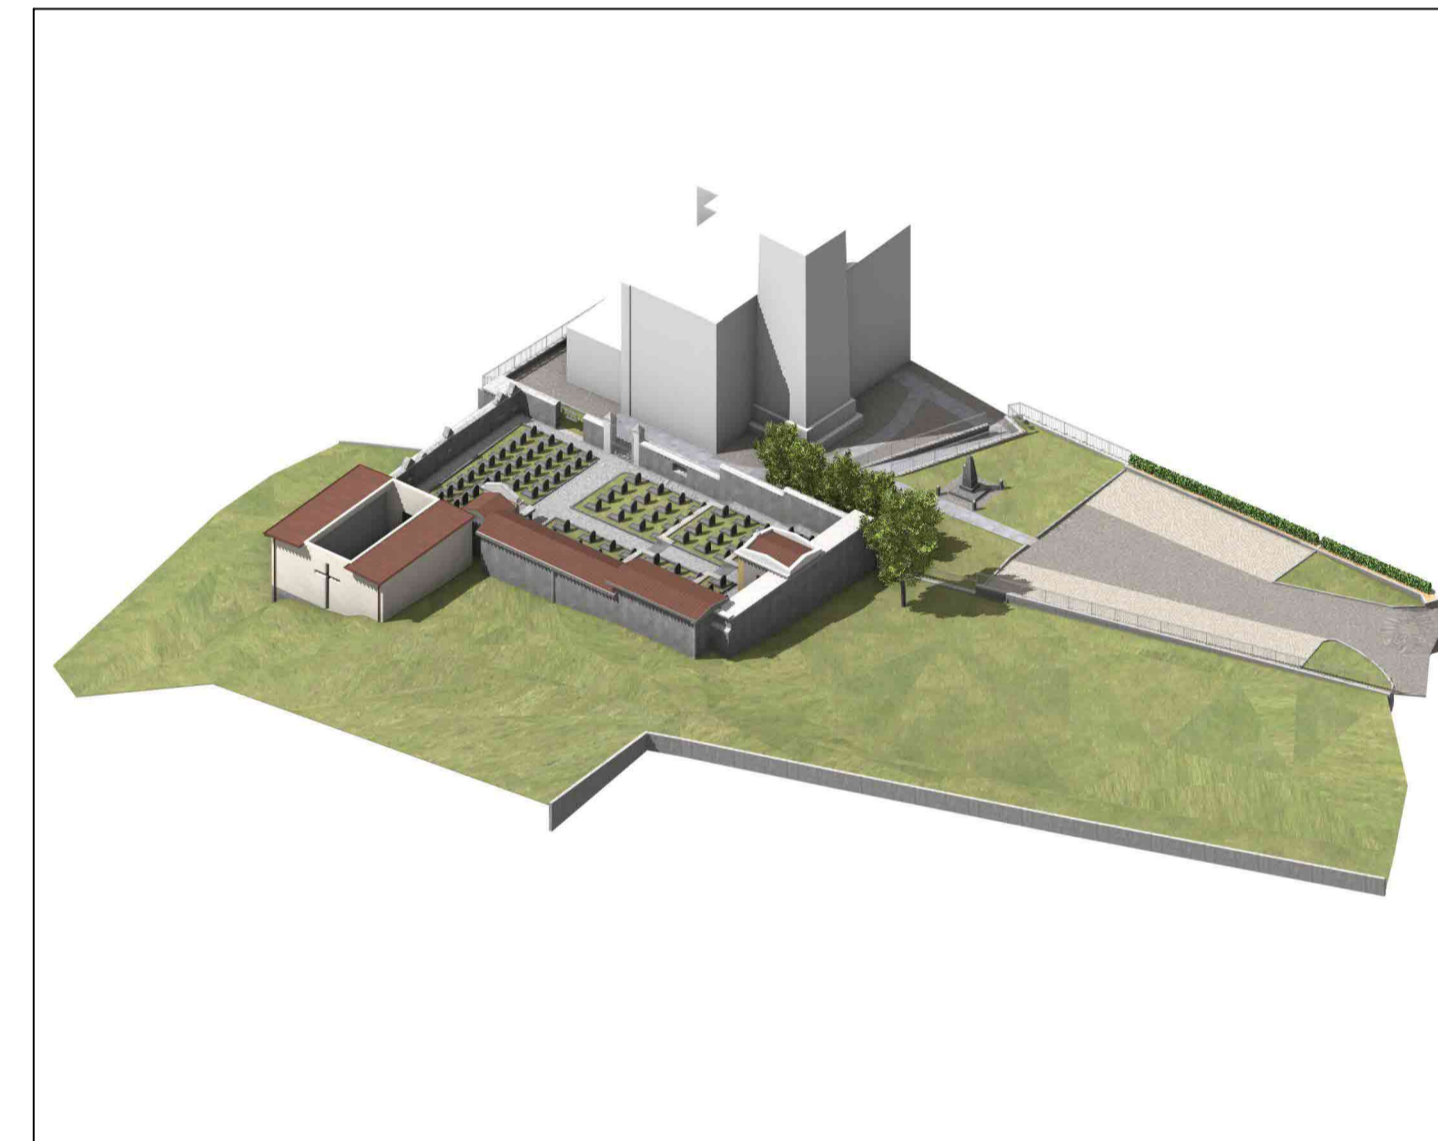

ASSONOMETRIE STATO DI PROGETTO

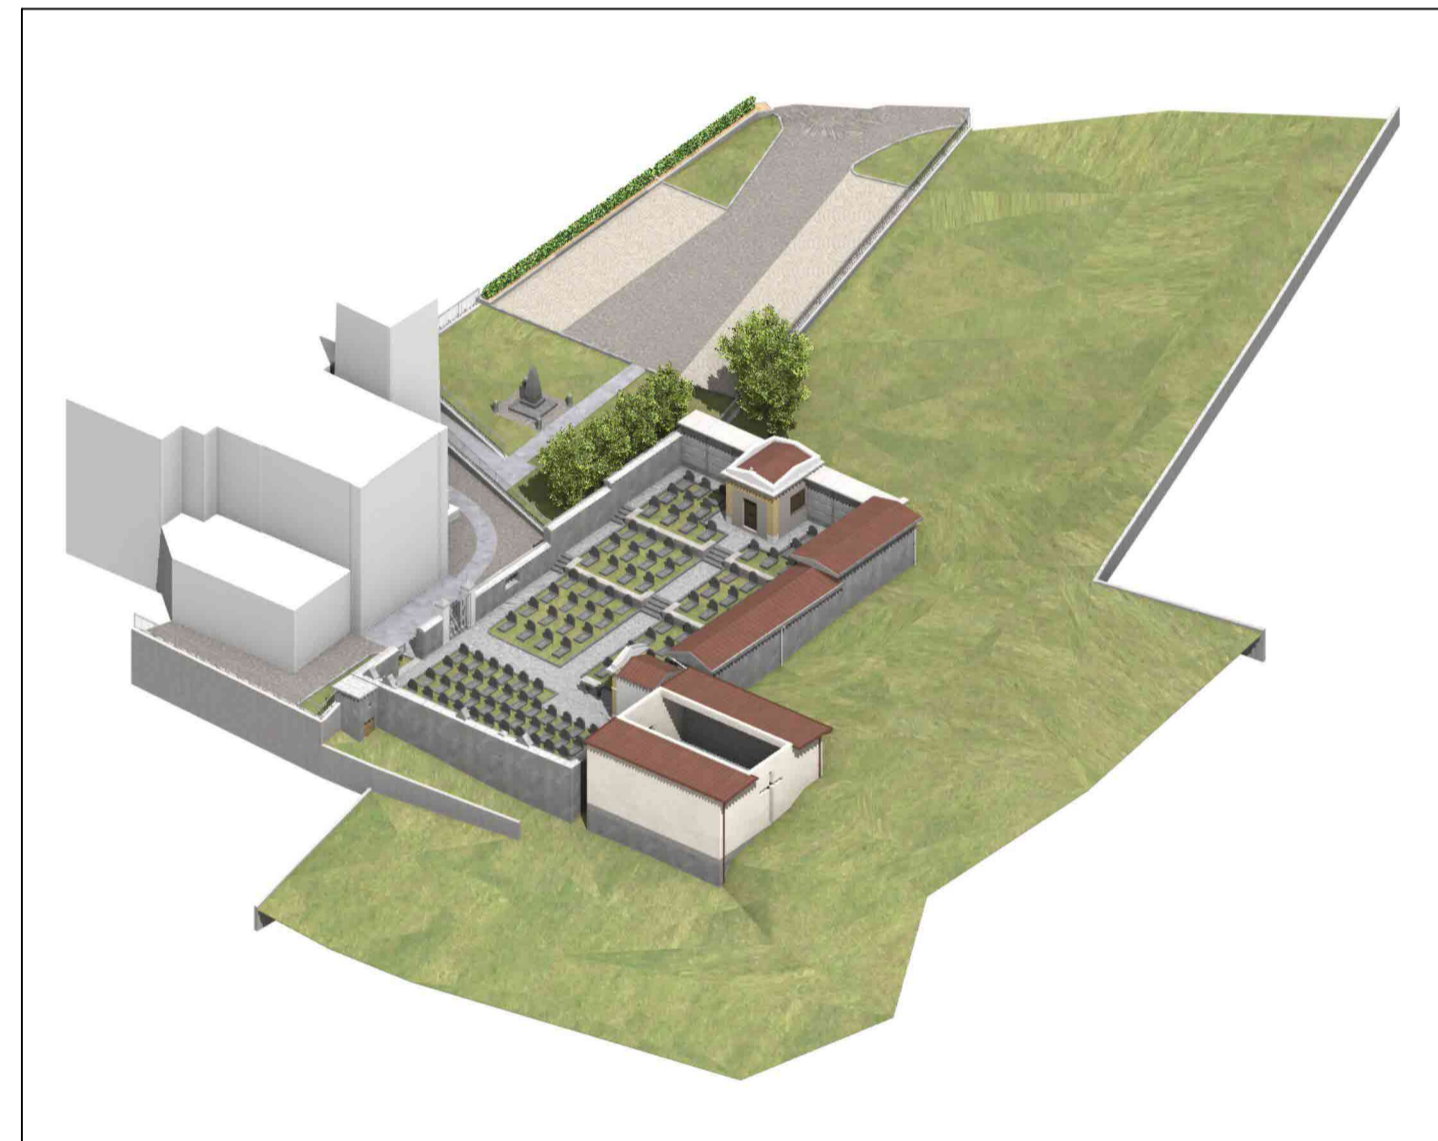

ASSONOMETRIA DI CONFRONTO

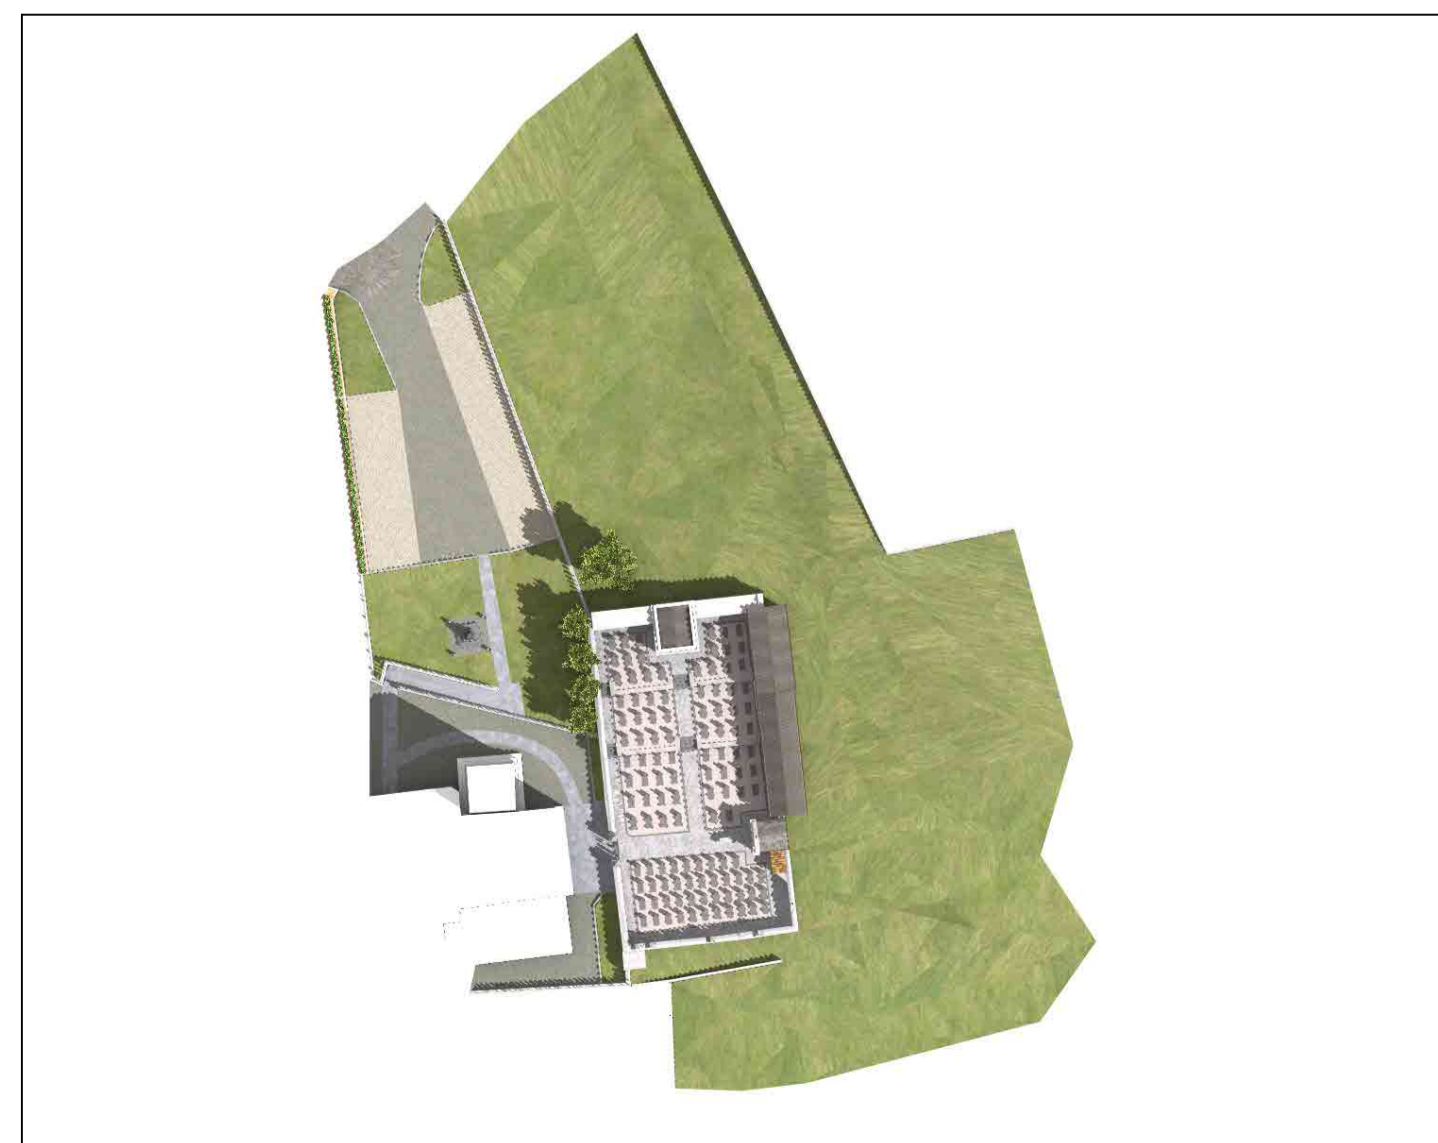

VISTA DALL'ALTO STATO DI FATTO



VISTA DALL'ALTO STATO DI PROGETTO

03						03
02						02
01						01
REV	DATA	MODIFICHE	REDATTO	CONTR.	APPROV.	REV

COMUNE DI EDOLO PROVINCIA DI BRESCIA

PROGETTO ESECUTIVO  
AMPLIAMENTO E RIQUALIFICAZIONE DEL CIMITERO DI CORTENEDOLO

ELABORATO: Simulazione digitale di intervento TAVOLA: 10

SCALA: Varie 01 27/04/2023 IL PROGETTISTA

FORMATO DIS.: FF 84x1819mm

ARCHITETTO  
PIERCARLO DONATI  
via A. De Gasperi 23  
Darfo Boario Terme (BS)

A TITOLO DI LAVORO DI SERVIZIO LA PROPRIETA' DI QUESTO DOCUMENTO CONVIENE E' APPROPRIATA IL GOVERNO COMUNALE NELLA SCELTA E NELLA CIRCOSCRIZIONE DELLA AUTORIZZAZIONE