

COMUNE DI EDOLO

BANDO PER L'EROGAZIONE DI CONTRIBUTI PER L'OTTIMIZZAZIONE DELLA GESTIONE DELLA RISORSA IDRICA NEI TERRITORI MONTANI MEDIANTE REALIZZAZIONE, RIPRISTINO E MANUTENZIONE STRAORDINARIA DI PICCOLI BACINI E SISTEMI DI RACCOLTA E STOCCAGGIO DELLE ACQUE, NONCHE' DEI RELATIVI SISTEMI DI ADDUZIONE E DISTRIBUZIONE - BANDO PICCOLI BACINI

|           |             |          |            |                 |                   |                              |
|-----------|-------------|----------|------------|-----------------|-------------------|------------------------------|
|           | MALGA STAIN | 00639    | MARZO 2025 | Ufficio Tecnico | Direttore Tecnico | Consiglio di Amministrazione |
| REVISIONE | FILE        | ARCHIVIO | DATA       | REDATTO         | CONTROLLATO       | APPROVATO                    |



**Consorzio Forestale Alta Valle Camonica**  
via Generale Giuseppe Treboldi 77, 25048 Edolo (BS)  
telefono 036472445 - fax 03641873068  
e-mail info@cfaltavallecamonica.it - PEC cfavc@pec.it

  
Consorzio Quotidiani Ormai Pubblici

  
PEFC


TITOLO  
**PROGETTO DI FATTIBILITÀ TECNICO-ECONOMICA**

INTERVENTI DI ADEGUAMENTO DELL' IMPIANTO DI APPROVVIGIONAMENTO IDRICO DEL RIFUGIO ALPINO DENOMINATO "MALGA STAIN"

|                                      |        |
|--------------------------------------|--------|
| DENOMINAZIONE ELABORATO              | TAVOLA |
| -INQUADRAMENTO CARTOGRAFICO GENERALE | 2      |
|                                      | SCALA  |
|                                      | varie  |


TIMBRI E FIRME

**Il Progettista**  
**Dott. For. Mario Tevini**

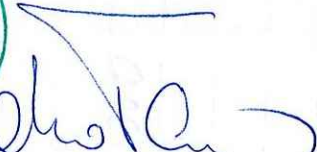


Questo documento è di proprietà del Consorzio Forestale Alta Valle Camonica. Nessuna parte di questo documento può essere prestata, riprodotta o copiata (anche parzialmente). Questo documento deve essere restituito al Consorzio Forestale Alta Valle Camonica quando richiesto.

ESTRATTO CATASTALE FOGLI 67-68-69  
scala 1:5.000

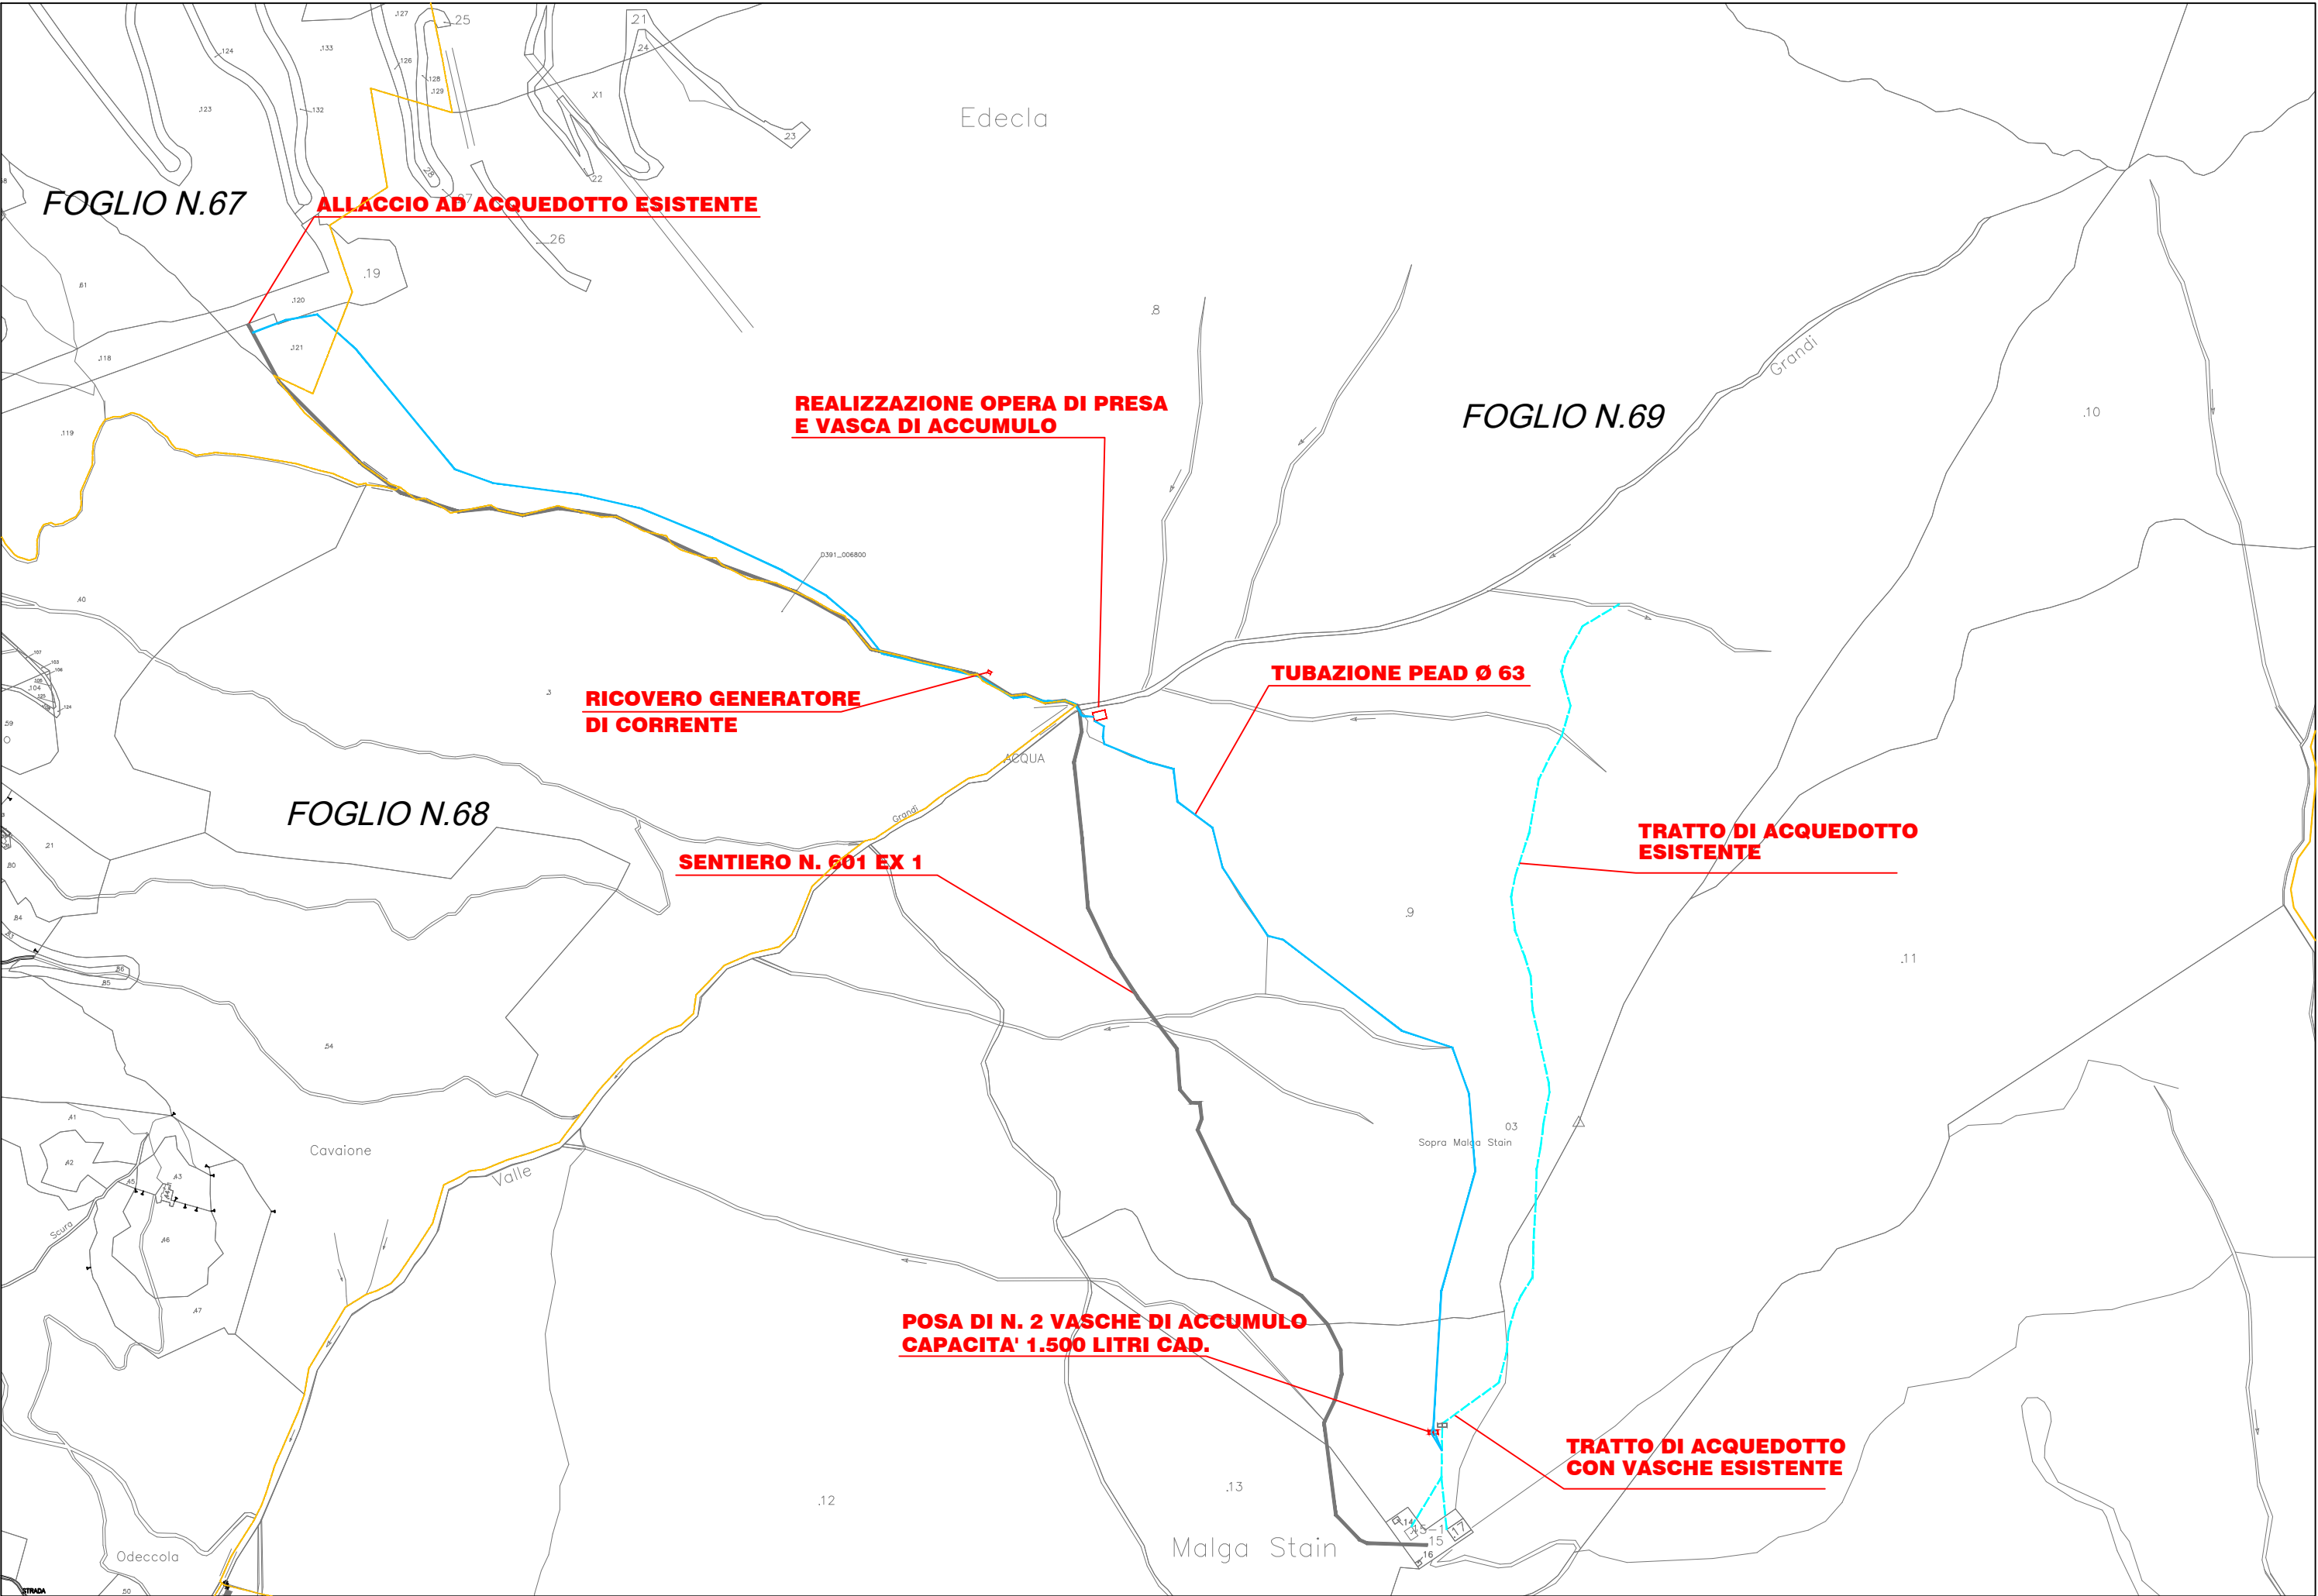

ESTRATTO C.T.R.  
scala 1:10.000

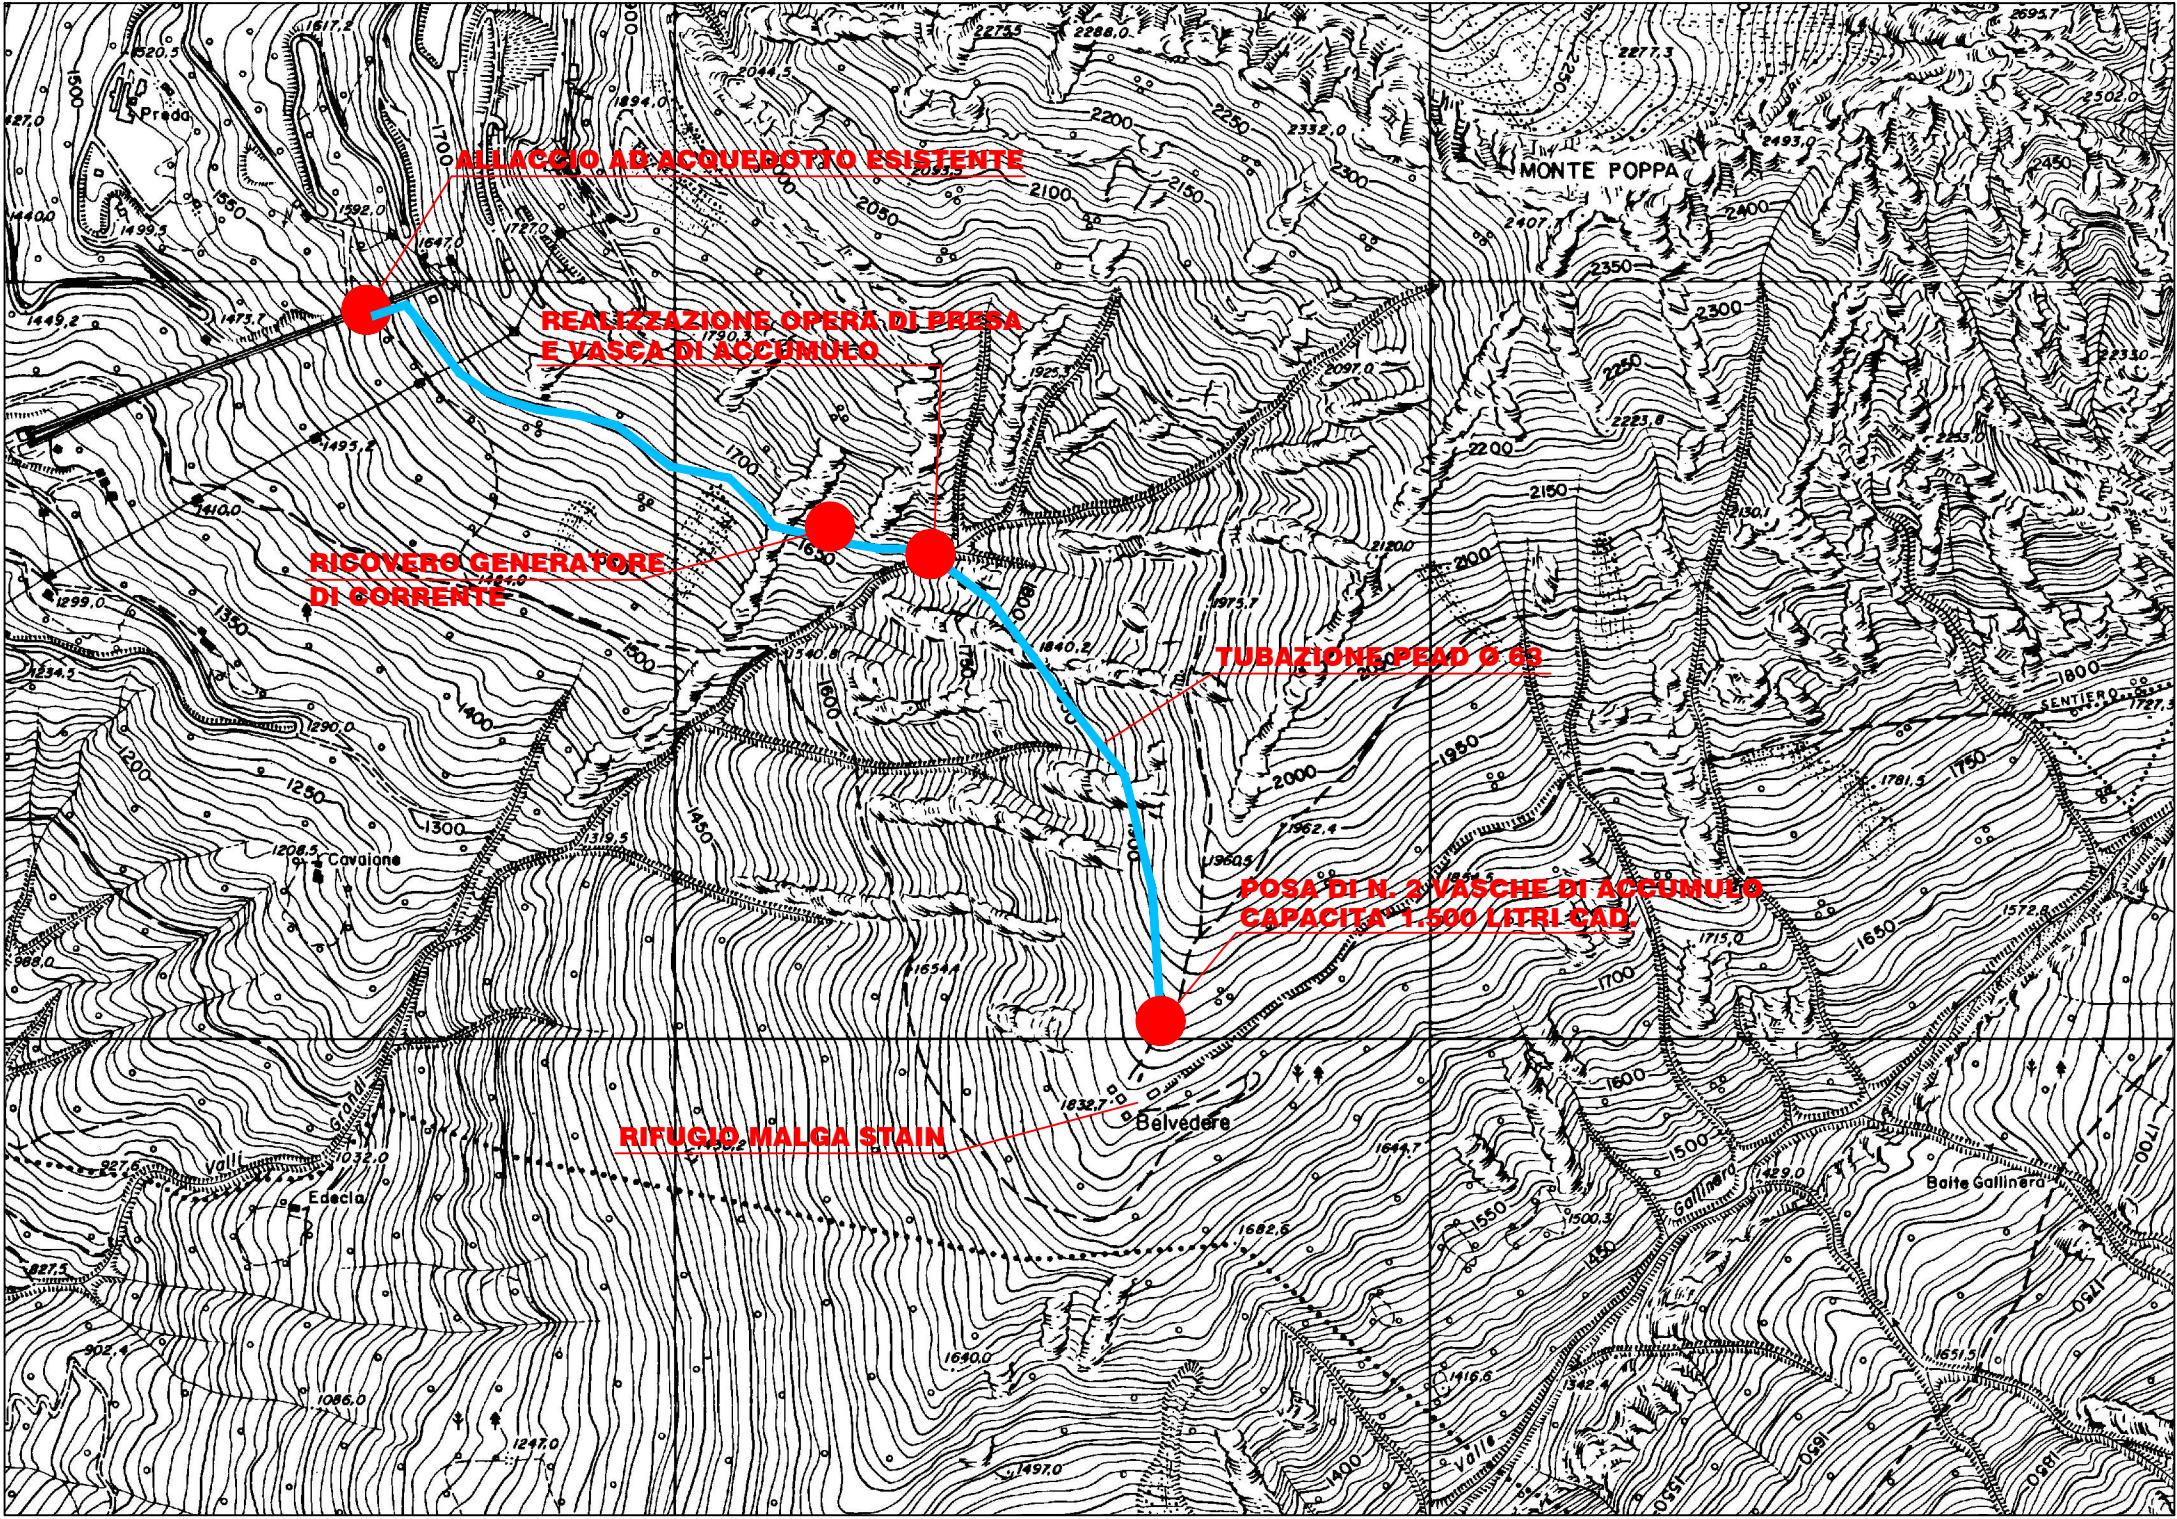

ESTRATTO ORTOFOTO  
scala 1:10.000

