

COMUNE DI EDOLO

BANDO PER L'EROGAZIONE DI CONTRIBUTI PER L'OTTIMIZZAZIONE DELLA GESTIONE DELLA RISORSA IDRICA NEI TERRITORI MONTANI MEDIANTE REALIZZAZIONE, RIPRISTINO E MANUTENZIONE STRAORDINARIA DI PICCOLI BACINI E SISTEMI DI RACCOLTA E STOCCAGGIO DELLE ACQUE, NONCHE' DEI RELATIVI SISTEMI DI ADDUZIONE E DISTRIBUZIONE - BANDO PICCOLI BACINI

	MALGA STAIN	00639	MARZO 2025	Ufficio Tecnico	Direttore Tecnico	Consiglio di Amministrazione
REVISIONE	FILE	ARCHIVIO	DATA	REDATTO	CONTROLLATO	APPROVATO

**Consorzio Forestale Alta Valle Camonica**  
 via Generale Giuseppe Treboldi 77, 25048 Edolo (BS)  
 telefono 036472445 - fax 03641873068  
 e-mail info@cfaltavallecamonica.it - PEC cfavc@pec.it

TITOLO  
**PROGETTO DI FATTIBILITÀ TECNICO-ECONOMICA**  
**INTERVENTI DI ADEGUAMENTO DELL' IMPIANTO DI APPROVVIGIONAMENTO IDRICO DEL RIFUGIO ALPINO DENOMINATO "MALGA STAIN"**

DENOMINAZIONE ELABORATO	TAVOLA
-Sezioni di inserimento vasca d'accumulo	<b>4</b>
	SCALA
	<b>1:100</b>

TIMBRI E FIRME


**Il Progettista**  
**Dott. For. Mario Tevini**

Questo documento è di proprietà del Consorzio Forestale Alta Valle Camonica. Nessuna parte di questo documento può essere prestata, riprodotta o copiata (anche parzialmente). Questo documento deve essere restituito al Consorzio Forestale Alta Valle Camonica quando richiesto.

Area di scavo 25 mq  
Area di riporto 18 mq

Profilo : 1


SCALA DISTANZE = 1 : 100  
SCALA QUOTE = 1 : 100

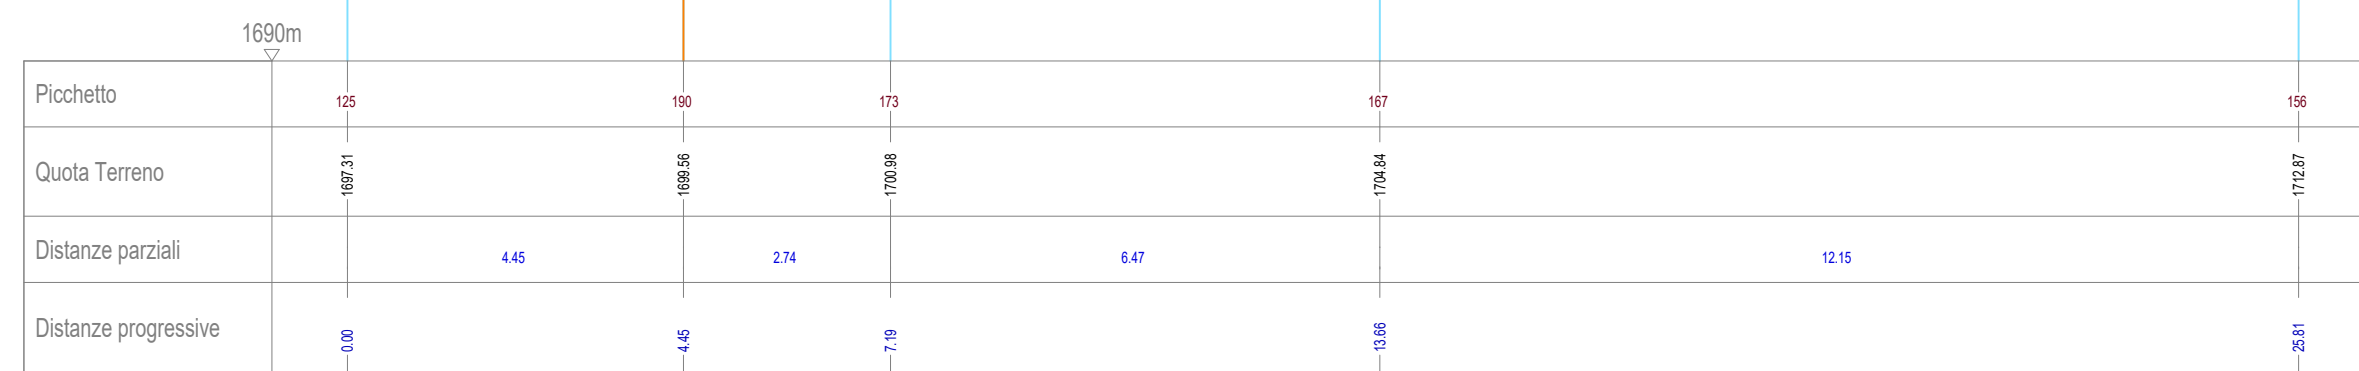

Area di scavo 11 mq  
Area di riporto 10 mq

Profilo : 2

SCALA DISTANZE = 1 : 100  
SCALA QUOTE = 1 : 100

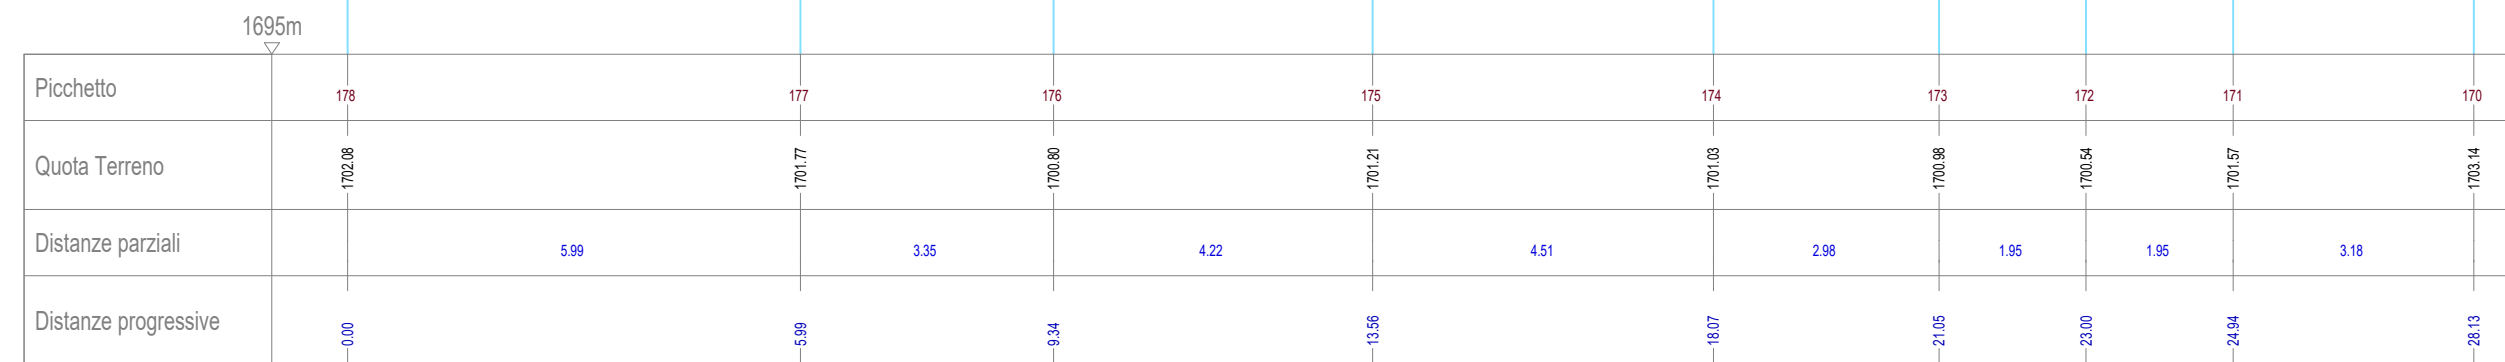

Area di scavo 11 mq  
Area di riporto 10 mq

Profilo : 3

SCALA DISTANZE = 1 : 100  
SCALA QUOTE = 1 : 100

