BLU RETI GAS

COMUNE DI EDOLO
VIA MONTE GRAPPA 20
ODL 84176
COMUNE DI EDOLO

PLANIMETRIA

1:2.000

0 12,5 25 50 m

- Tubazione AP esistente ACCIAIO
- Tubazione MP esistente ACCIAIO
- Tubazione MP esistente POLIETILENE
- Tubazione BP esistente ACCIAIO
- Tubazione BP esistente POLIETILENE
- Nuovo allaccio/area intervento

LISTA ETICHETTE POSATE:

BLU RETI GAS
Via Mario Rigamonti, 65 25047 Darfo Boario Terme (BS)
Tel. 0364 542111
Pronto Intervento: 0364 535715 - 800 995245

CODICE	BRG-MD-602a
REVISIONE	00
DATA	01/07/2022

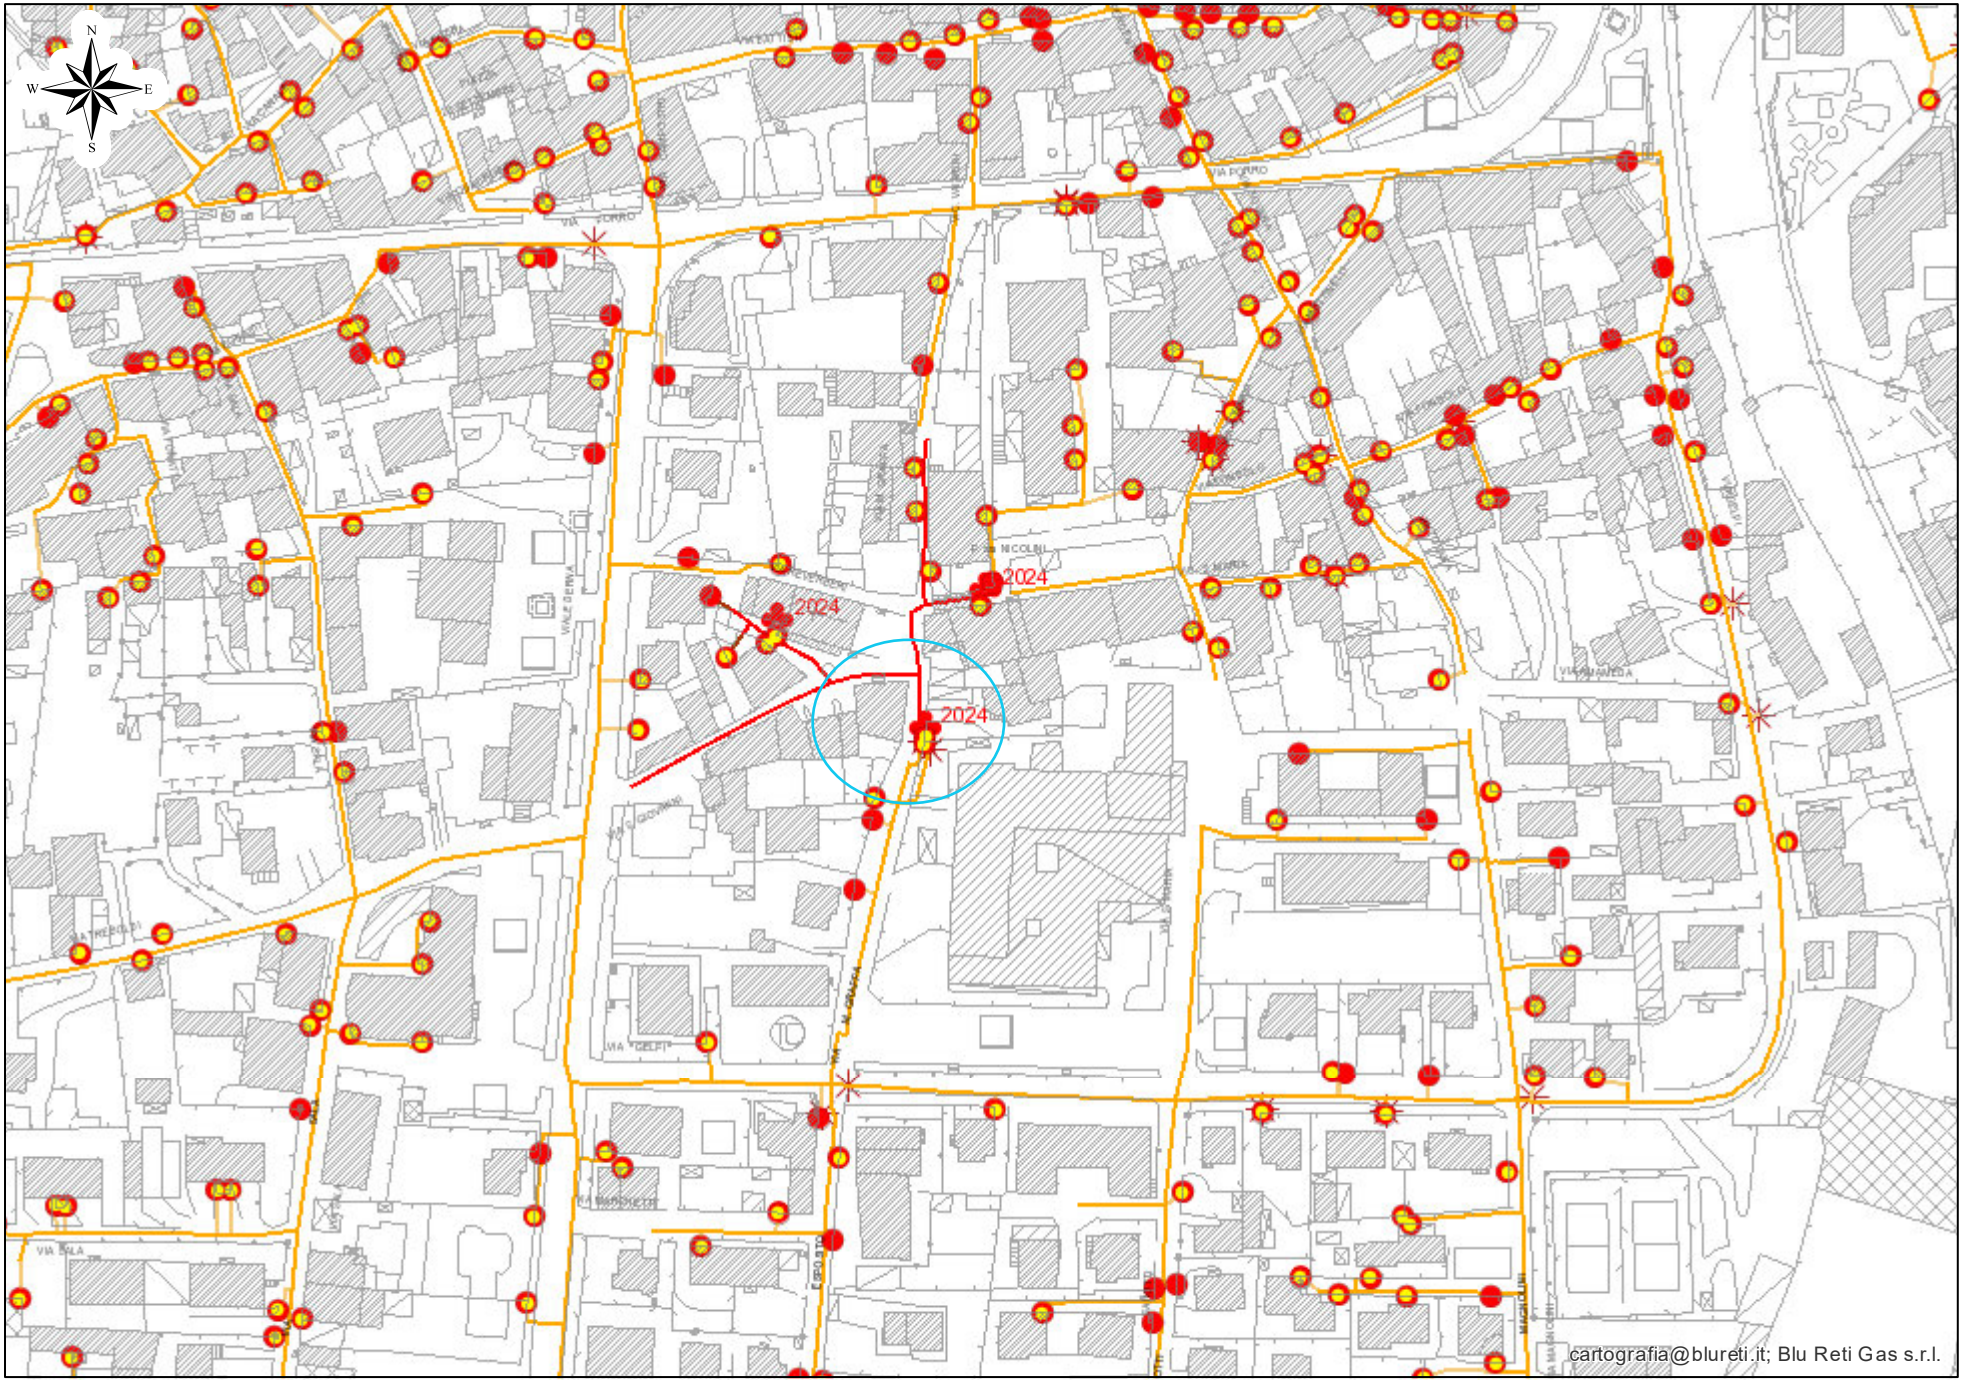

Data intervento:

Tipo di intervento:
- ☐ Nuovo allaccio
- ☐ Spost. allaccio
- ☐ Elim. allaccio
- ☐ Nuova tubazione
- ☐ Fuga gas
- ☐ Rip. danno terzi
- ☐ _ _ _ _ _ _ _

Pressione tubazione:
- ☐ Media pressione
- ☐ Bassa pressione

Tipologia tubazione:
- ☐ Aerea
- ☐ Interrata

Tipo pavimentazione:
- ☐ Asfalto
- ☐ Acciottolato
- ☐ Calcestruzzo
- ☐ Lastricato
- ☐ Porfido
- ☐ Prato
- ☐ Sterrato
- ☐ Terreno agricolo
- ☐ Autobloccanti

Tipologia strada:
- ☐ Strada statale
- ☐ Strada provinciale
- ☐ Strada comunale
- ☐ Strada privata
- ☐ Proprietà privata

Mat. tubazione esist.:
- ☐ Acciaio
- ☐ Polietilene ☐ S5 ☐ S8
- ☐ Acciaio riv. in pol.

Mat. nuova tubazione:
- ☐ Acciaio
- ☐ Polietilene ☐ S5 ☐ S8
- ☐ Acciaio riv. in pol.

Lung. nuova tubazione:

Diam. tubazione esist.

Diam. nuova tubazione

Circonferenza esterna tub.

esistente	nuova
mm	mm

Prof. tubazione esist.

Prof. nuova tubazione

Ditta esecutrice

DA CONSEGNARE A UFFICIO CARTOGRAFIA: cartografia@blureti.it