



Regione  
Lombardia



Provincia  
di Brescia



# COMUNE DI EDOLO

*Complemento per lo Sviluppo Rurale del Piano Strategico Nazionale della PAC 2023-2027 della Regione Lombardia  
Intervento SRD08 – Investimenti in infrastrutture con finalità ambientali*

*Azione 1 – Viabilità forestale e silvo-pastorale*

	Paghera.dwg	00000	Maggio 2025	Ufficio Tecnico	Direttore Tecnico	Consiglio di Amministrazione
REVISIONE	FILE	ARCHIVIO	DATA	REDATTO	CONTROLLATO	APPROVATO



**Consorzio Forestale Alta Valle Camonica**

via Generale Giuseppe Treboldi 77, 25048 Edolo (BS)

telefono 036472445 - fax 03641873068

e-mail info@cfaltavallecamonica.it - PEC cfavc@pec.it

**CQOP SOA**  
COSTRUTTORI QUALIFICATI OPERE PUBBLICHE



TITOLO

**PROGETTO DI FATTIBILITÀ TECNICO-ECONOMICA**

**MANUTENZIONE STRAORDINARIA ALLA STRADA AGRO-SILVO-PASTORALE  
"PAGHERA-MALGA VALLE" S017068\_00017**

DENOMINAZIONE ELABORATO

*-Particolari costruttivi*

ELABORATO


**TAV. 3**

TIMBRI E FIRME


*Il Progettista  
Dott. For. Mario Tevini*



**PARTICOLARE GABBIONI**  
*scala 1:25*

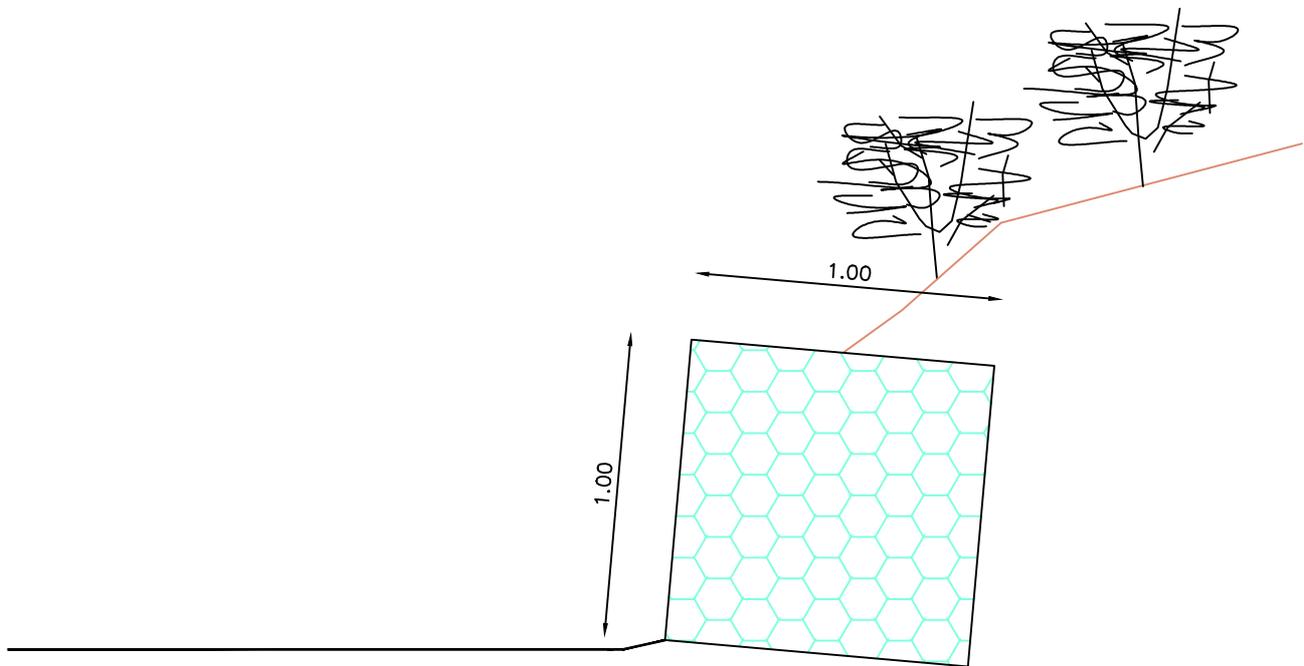


**PARTICOLARE SCOGLIERA A SECCO**  
*scala 1:50*

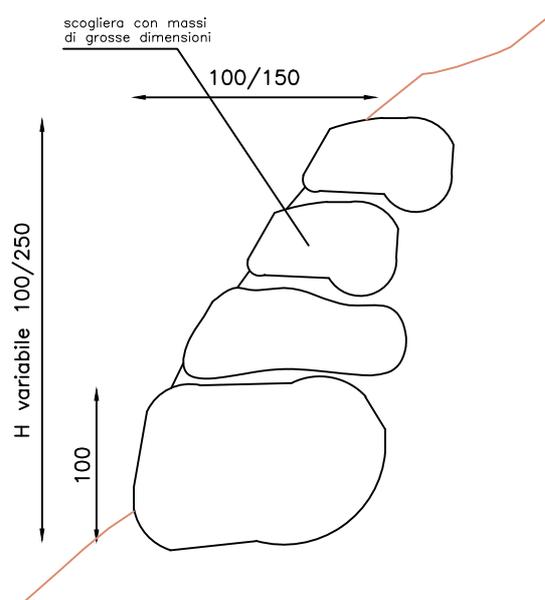


**PARTICOLARI  
COSTRUTTIVI**


***PARTICOLARE CANALETTA LONGITUDINALE  
IN SELCIATO  
scala 1:20***

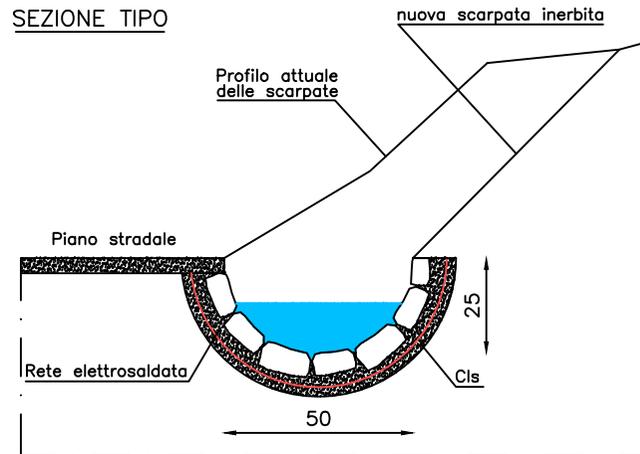

***PARTICOLARE PAVIMENTAZIONE  
IN C.L.S.  
scala 1:25***

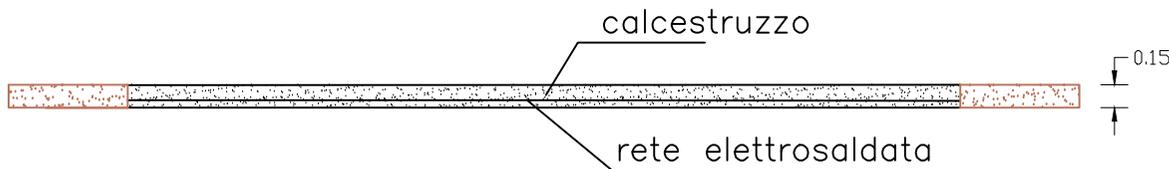


***PARTICOLARE CUNETTONE  
IN SELCIATO  
scala 1:50***

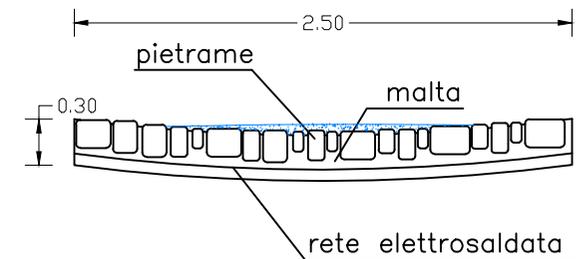

***PARTICOLARI  
COSTRUTTIVI***

*PARTICOLARE PALIFICATA  
SEMPLICE IN LARICE  
scala 1:25*


PROSPETTO

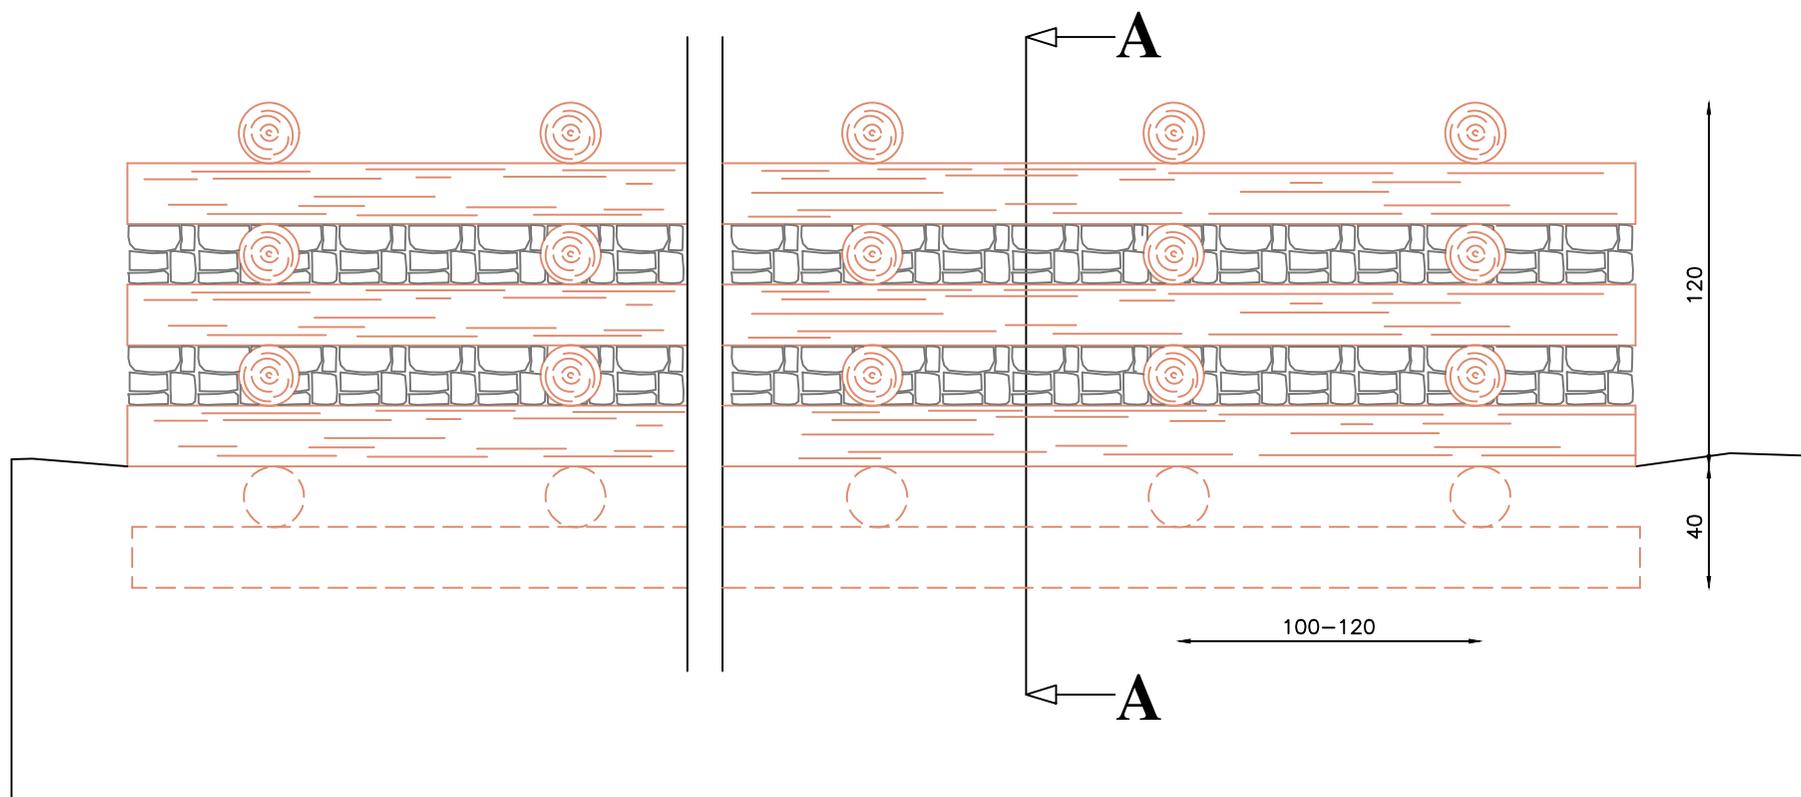

*PARTICOLARI  
COSTRUTTIVI*

**PARTICOLARE PALIFICATA  
SEMPLICE IN LARICE**  
*scala 1:25*

SEZIONE A-A

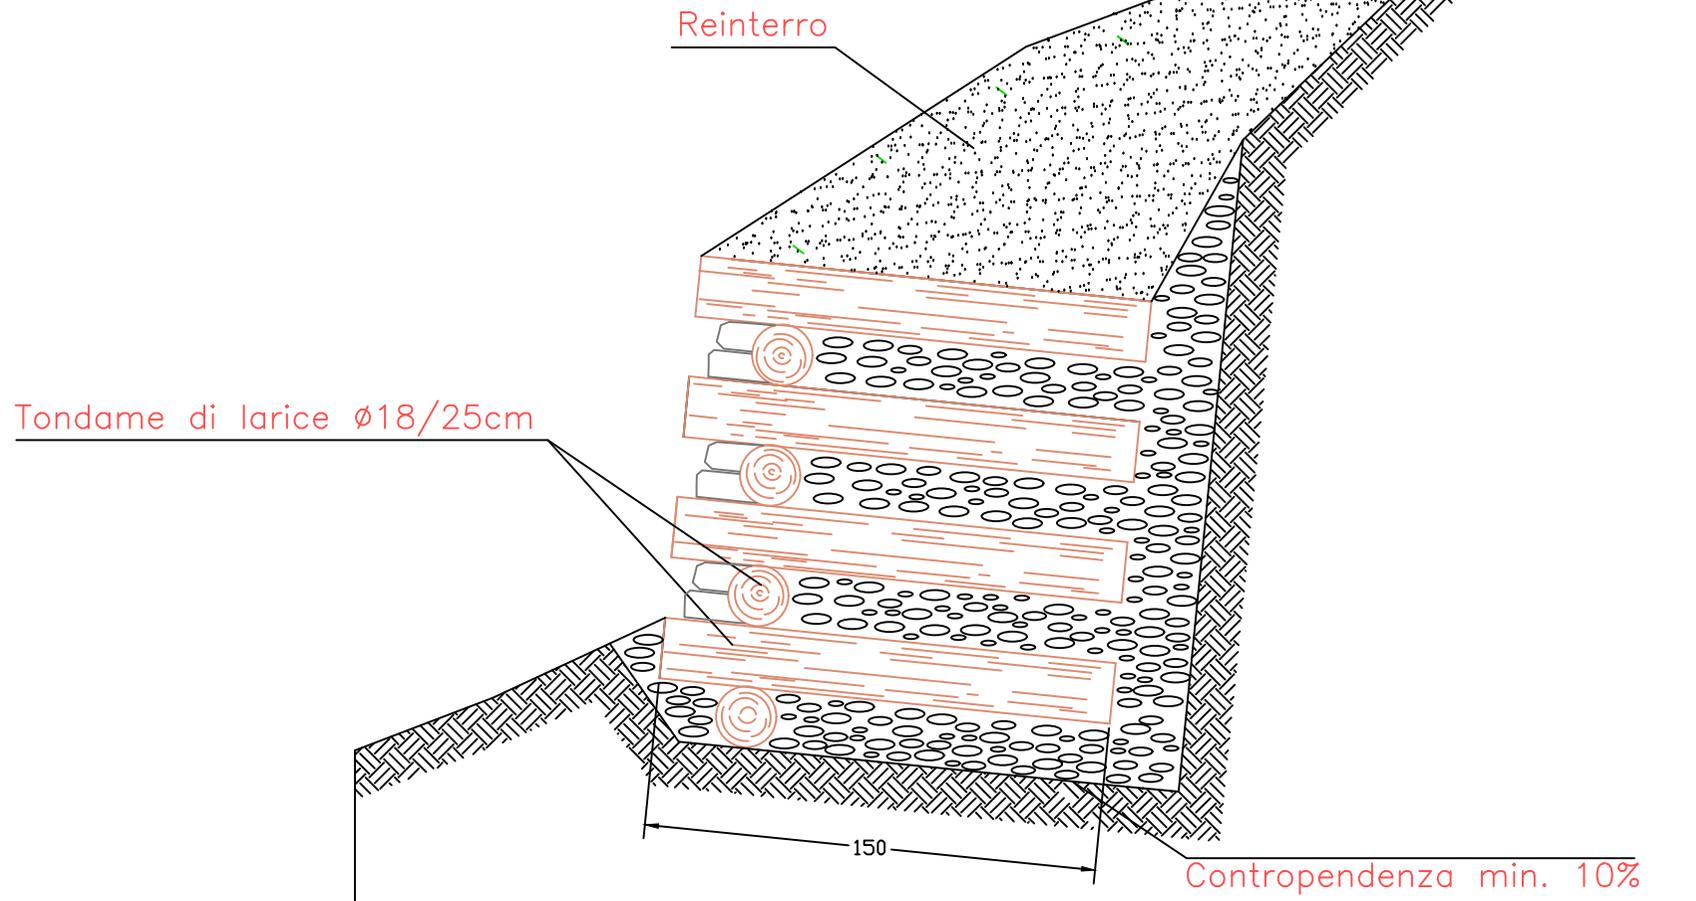

**PARTICOLARI  
COSTRUTTIVI**