


N=51115=N

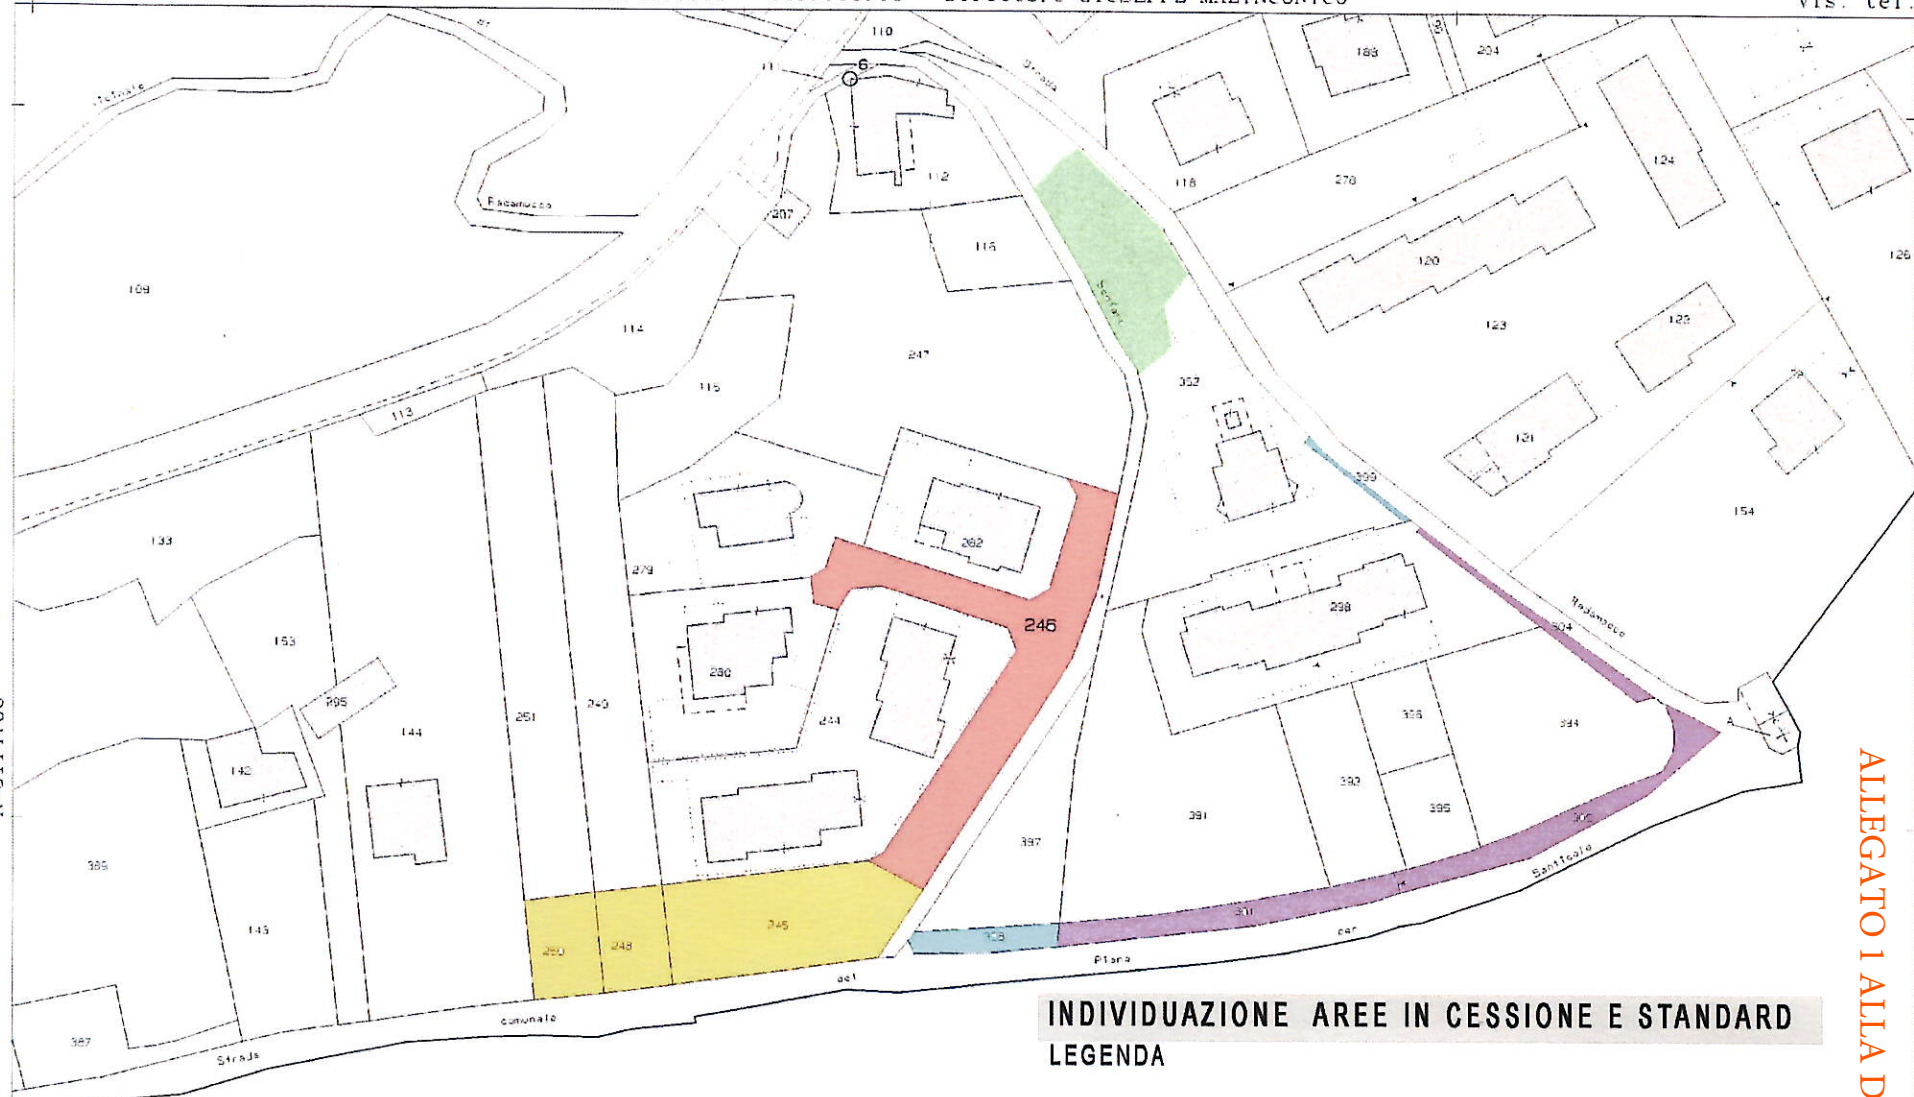

INDIVIDUAZIONE AREE IN CESSIONE E STANDARD LEGENDA

- area a verde pubblico (standard) che non viene più ceduta _ mq 404.18
- parcheggio (standard) in cessione _ mq 730
- strada in cessione _ mq 610
- percorsi in cessione interni al PL _ mq 80
- percorsi in cessione esterni al PL _ mq 439

ALLEGATO I ALLA D.G.N. 41/25

Scala originale: 1:1000
Dimensione cornice: 267.000 x 189.000 m. Protocollo pratica T272305/2025

Comune: (BS) EDOLO
Foglio: 52