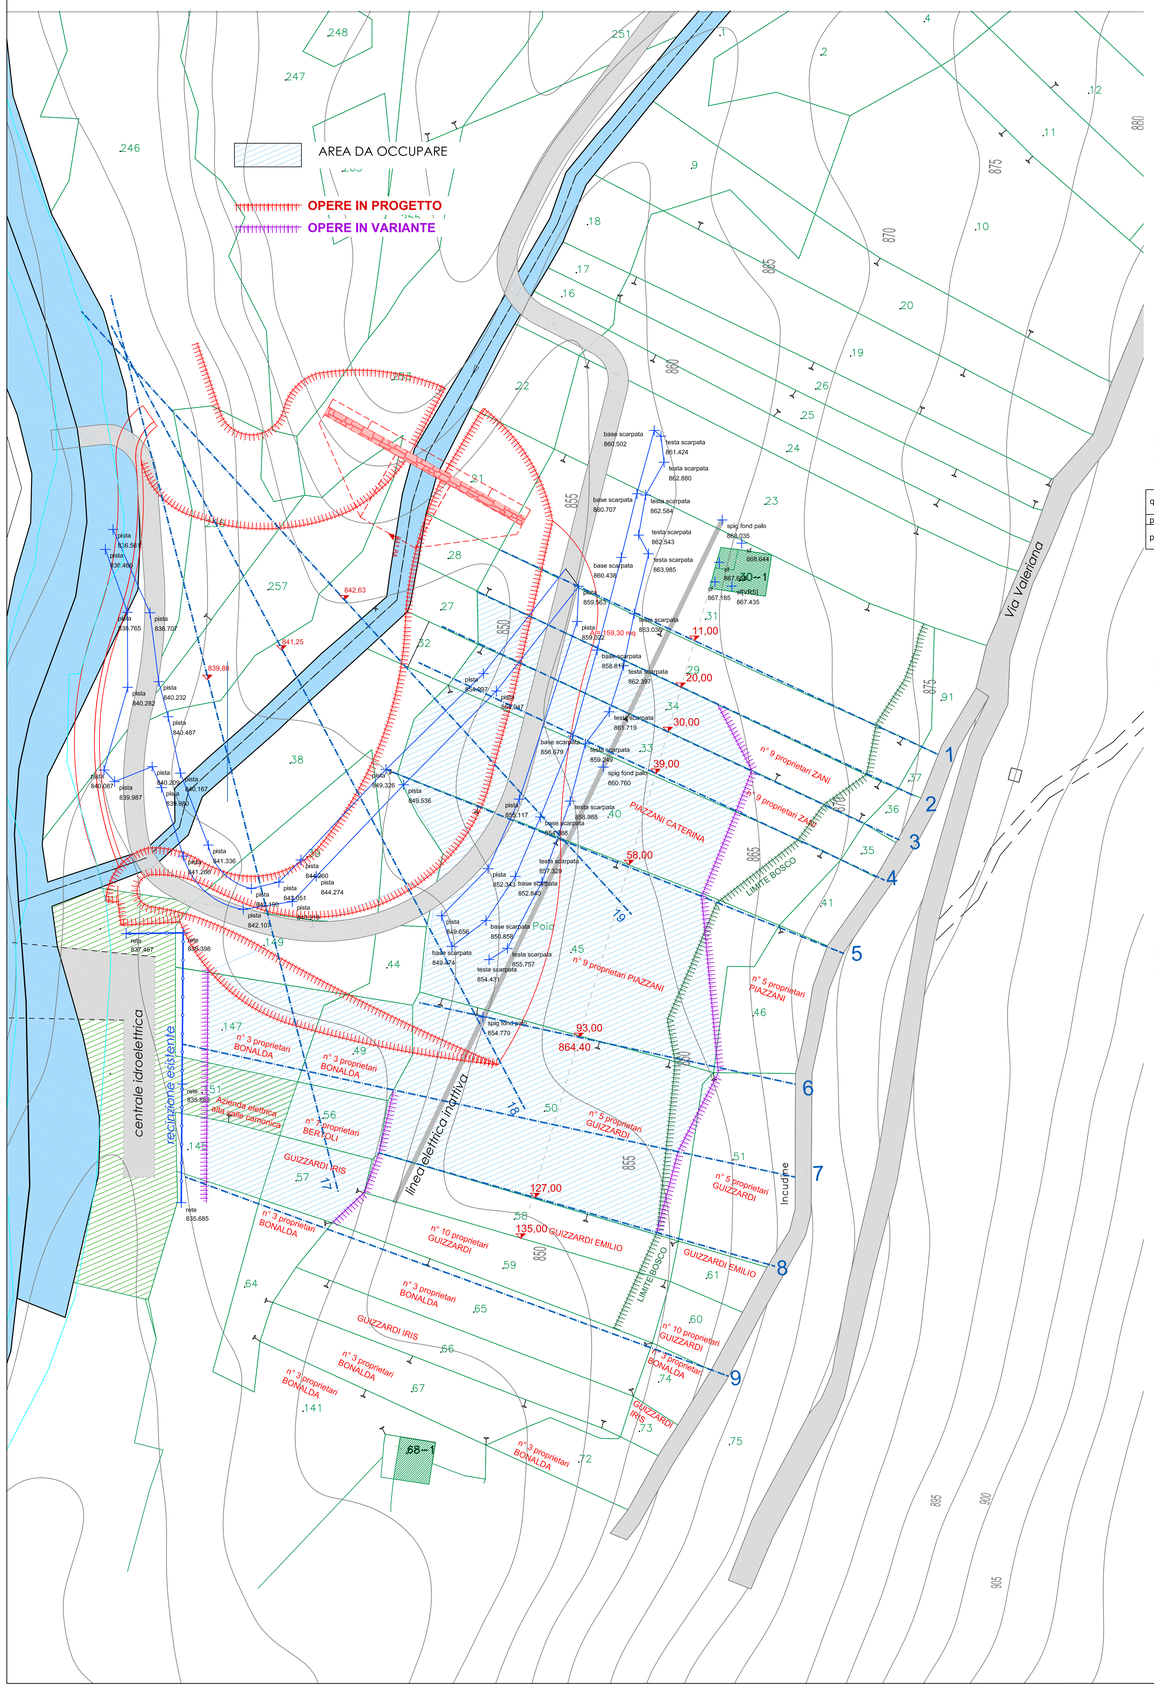

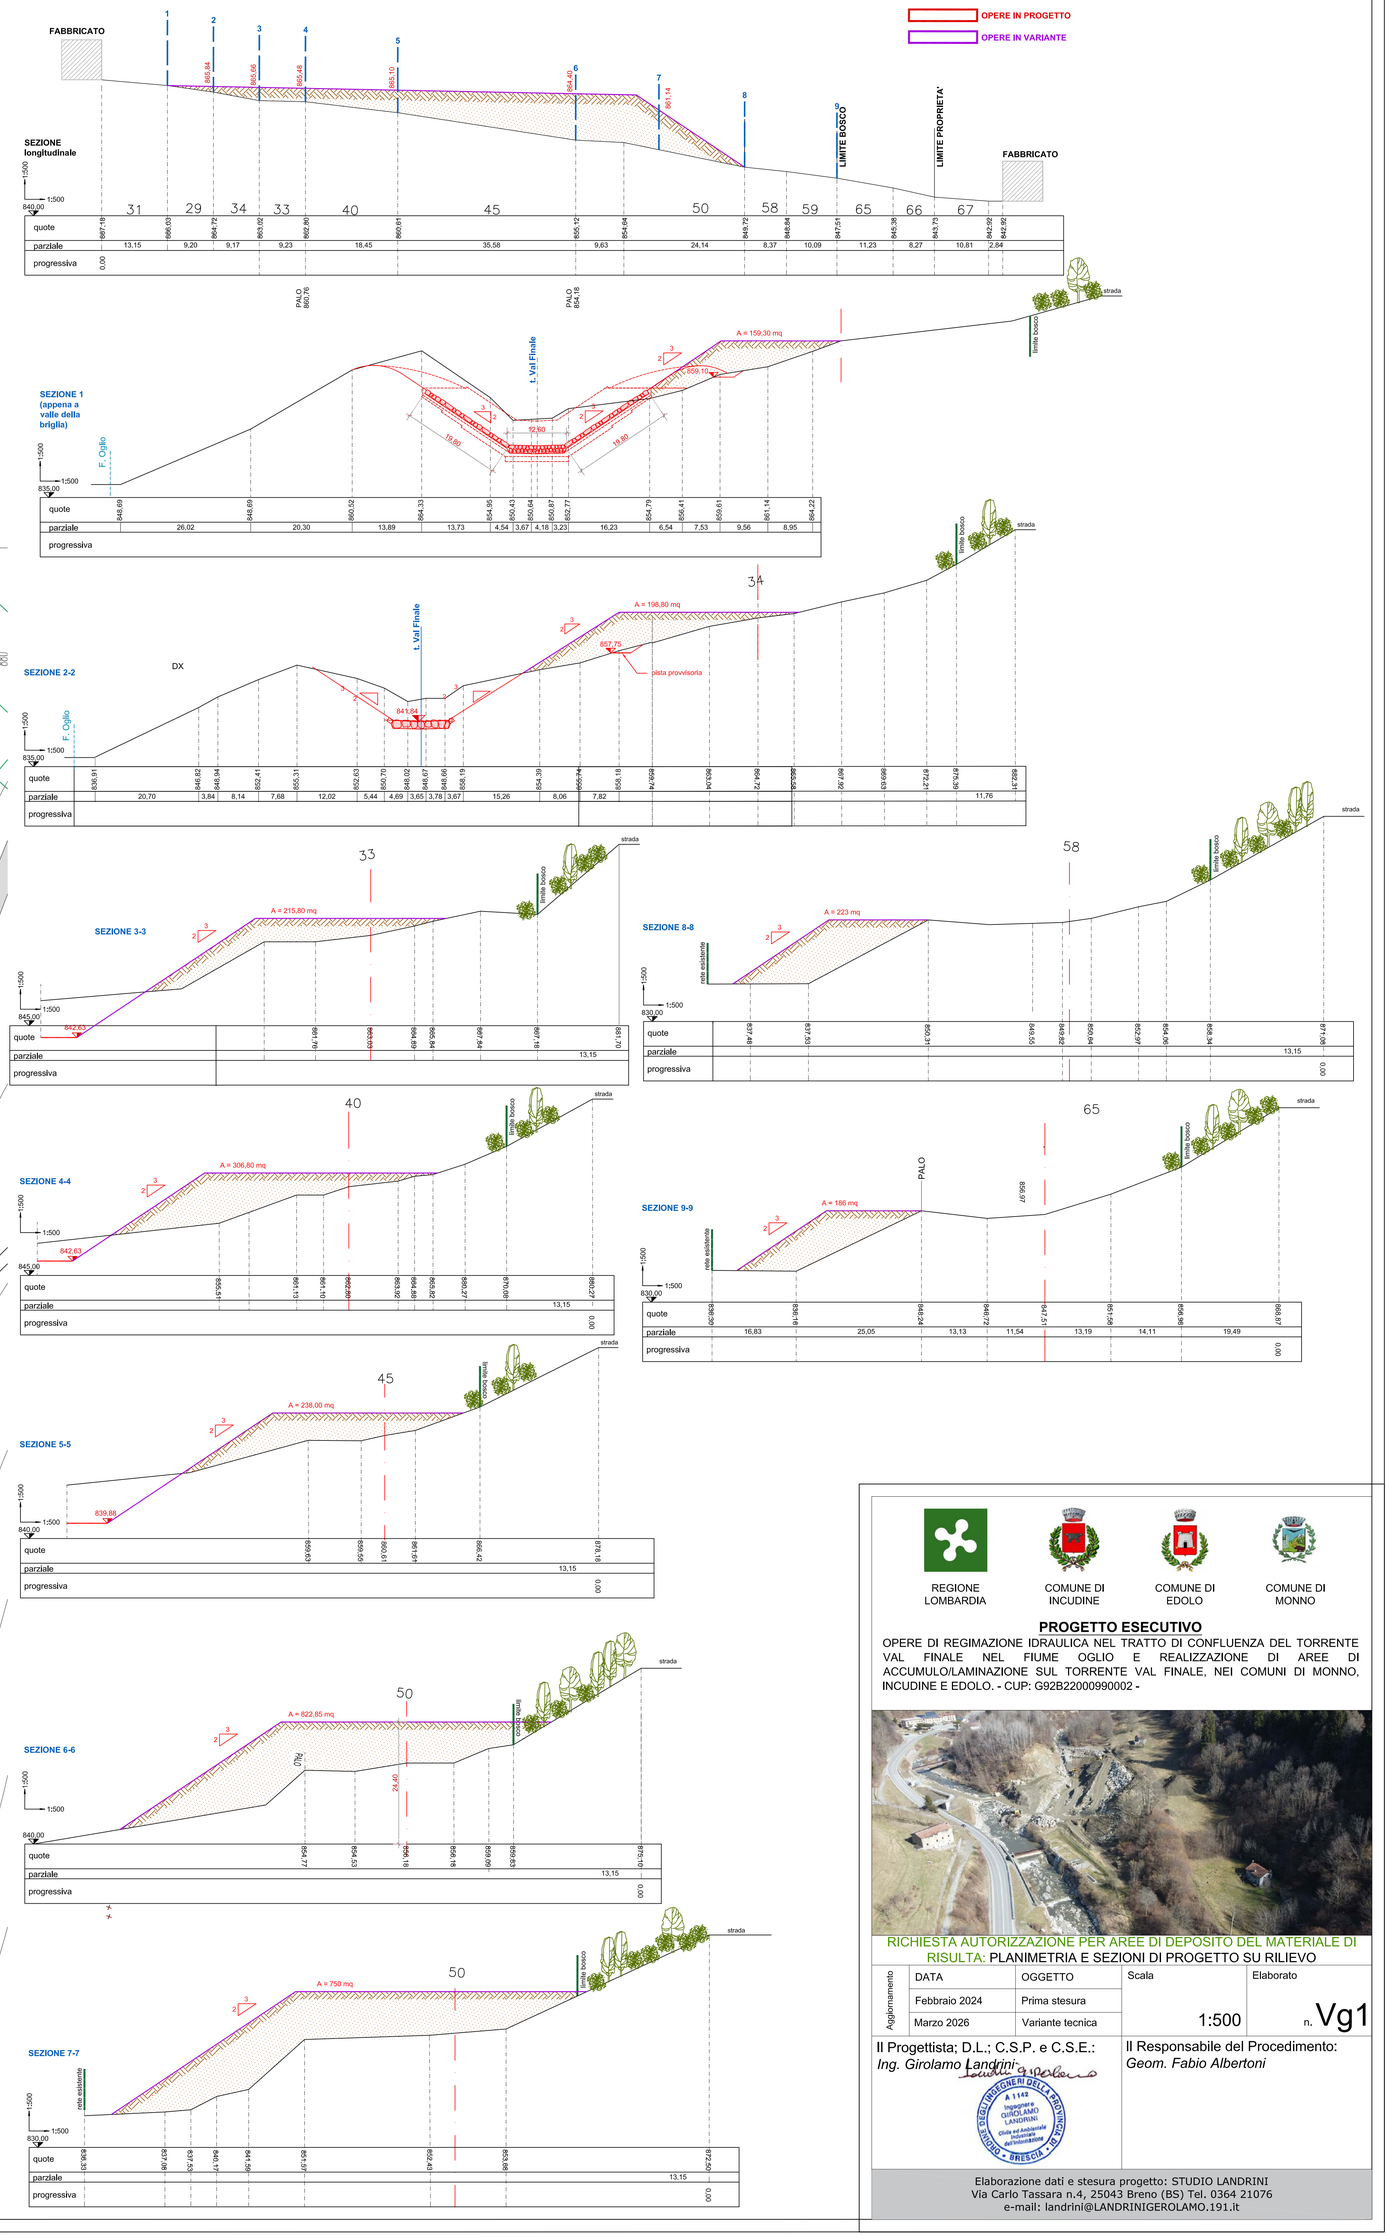

REGIONE LOMBARDIA | COMUNE DI INCUDINE | COMUNE DI EDOLO | COMUNE DI MONNO

PROGETTO ESECUTIVO

OPERE DI REGIMAZIONE IDRAULICA NEL TRATTO DI CONFLUENZA DEL TORRENTE VAL FINALE NEL FIUME OGLIO E REALIZZAZIONE DI AREE DI ACCUMULO/LAMINAZIONE SUL TORRENTE VAL FINALE, NEI COMUNI DI MONNO, INCUDINE E EDOLO. - CUP: G92B22000990002 -

RICHIESTA AUTORIZZAZIONE PER AREE DI DEPOSITO DEL MATERIALE DI RISULTA: PLANIMETRIA E SEZIONI DI PROGETTO SU RILIEVO

Aggiornamento	DATA	OGGETTO	Scala	Elaborato
	Febbraio 2024	Prima stesura	1:500	n. Vg1
	Marzo 2026	Variante tecnica		

Il Progettista; D.L.; C.S.P. e C.S.E.:
Ing. Girolamo Landrini

Il Responsabile del Procedimento:
Geom. Fabio Albertoni

Elaborazione dati e stesura progetto: STUDIO LANDRINI
Via Carlo Tassara n.4, 25043 Breno (BS) Tel. 0364 21076
e-mail: landrini@LANDRINIGEROLAMO.191.it