

BLU RETI GAS	
Via Mario Rigamonti, 65 25047 Darfo Boario Terme (BS)	
Tel. 0364 542111	
Pronto intervento: 0364 535715-800 995245	
CODICE	BRG-MD-605b
REVISIONE	00
DATA	01/01/2026



COMUNE DI EDOLO - MU
 VIA PLANTESCO SNC - PEDROTTI FAUSTA
 ODL 93793 DIS
 ISP PI

- Tipo terreno scavo
- Sabbia
 - Limo
 - Roccia
 - Misto

- Forma del foro
- Regolare
 - Irregolare
 - Intera sezione tubo
 - Presenza rivestimento

Dimensione del foro
 mm
 ___X___
 Ø _____

Data:Ora chiamata
 Data:Ora intervento/
 messa sicurezza


- Tipo di intervento
 Pronto intervento
 Sì No
 Rip. danno terzi
 Sì No
 Ricerca programmata
 Sì No
 Manutenz. predittiva
 Sì No
 Altra tipologia lavoro

- Pressione tubazione
 AP MP BP
 Tipologia tubazione
 Aerea Interrata
 Tipo pavimentazione
 Asfalto
 Calcestruzzo
 Autobloccanti
 Porfido
 Acciottolato
 Prato
 Sterrato

- Tipologia strada
 Strada statale
 Strada provinciale
 Strada comunale
 Strada/Prop.privata
 Mat. tubazione esist.
 PES5 PES8 RC
 Acciaio
 Acciaio riv. in pol.
 Mat. nuova tubazione
 PES5 PES8 RC
 Acciaio
 Acciaio riv. in pol.
 Lung. nuova tubazione

Diam. tubazione esist.
 Diam. nuova tubazione
 Circonferenza esterna tub.
 esistente | nuova
 mm | mm
 Prof. tubazione esist.
 Prof. nuova tubazione

Ditta esecutrice

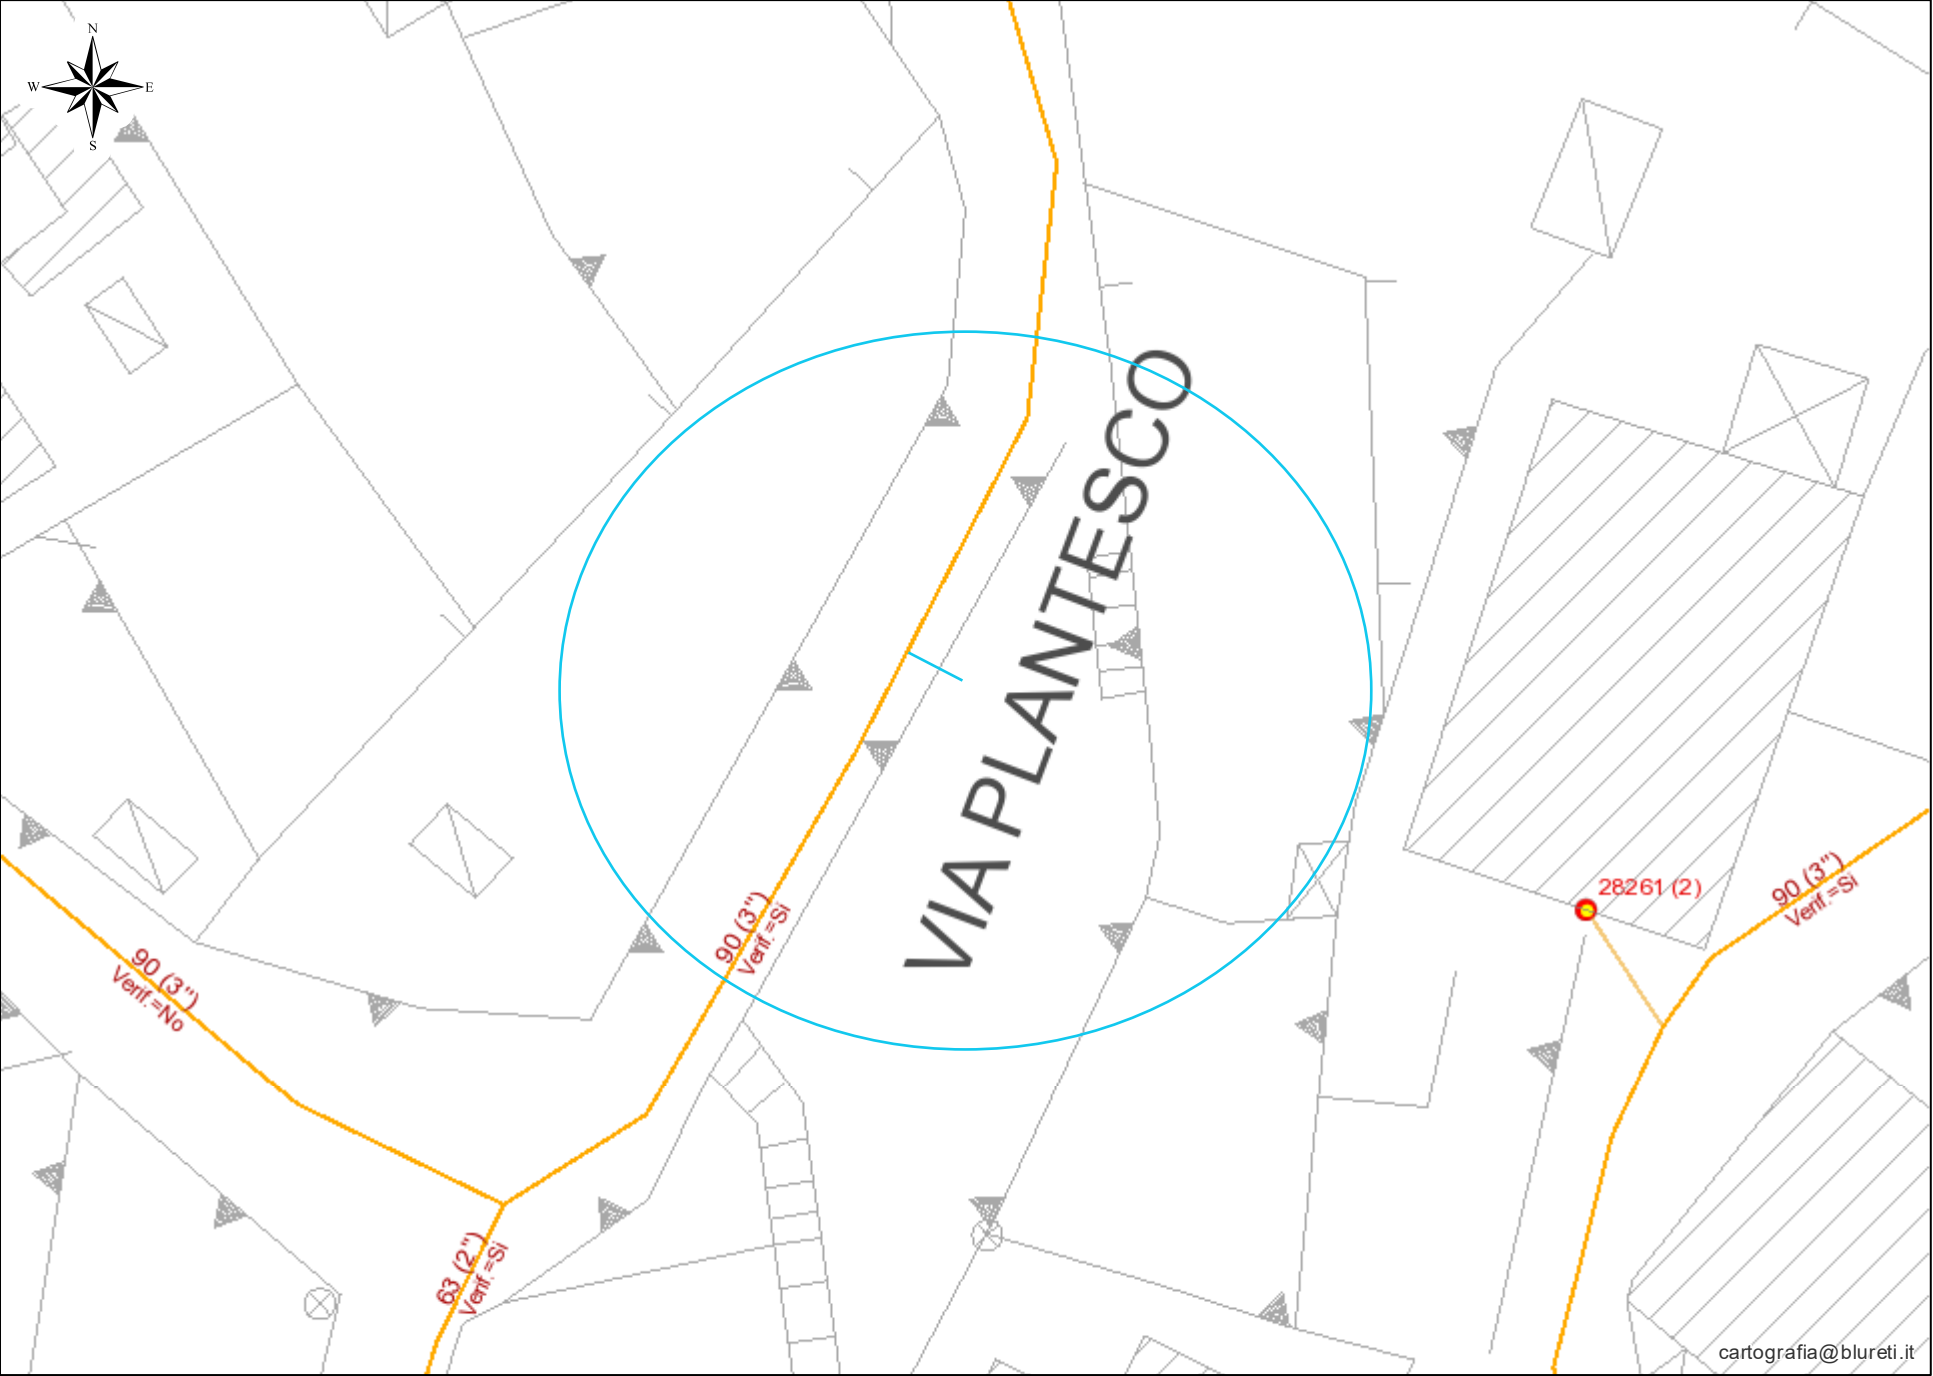

cartografia@blureti.it