



ESTRATTO CTR  
SCALA 1:10000

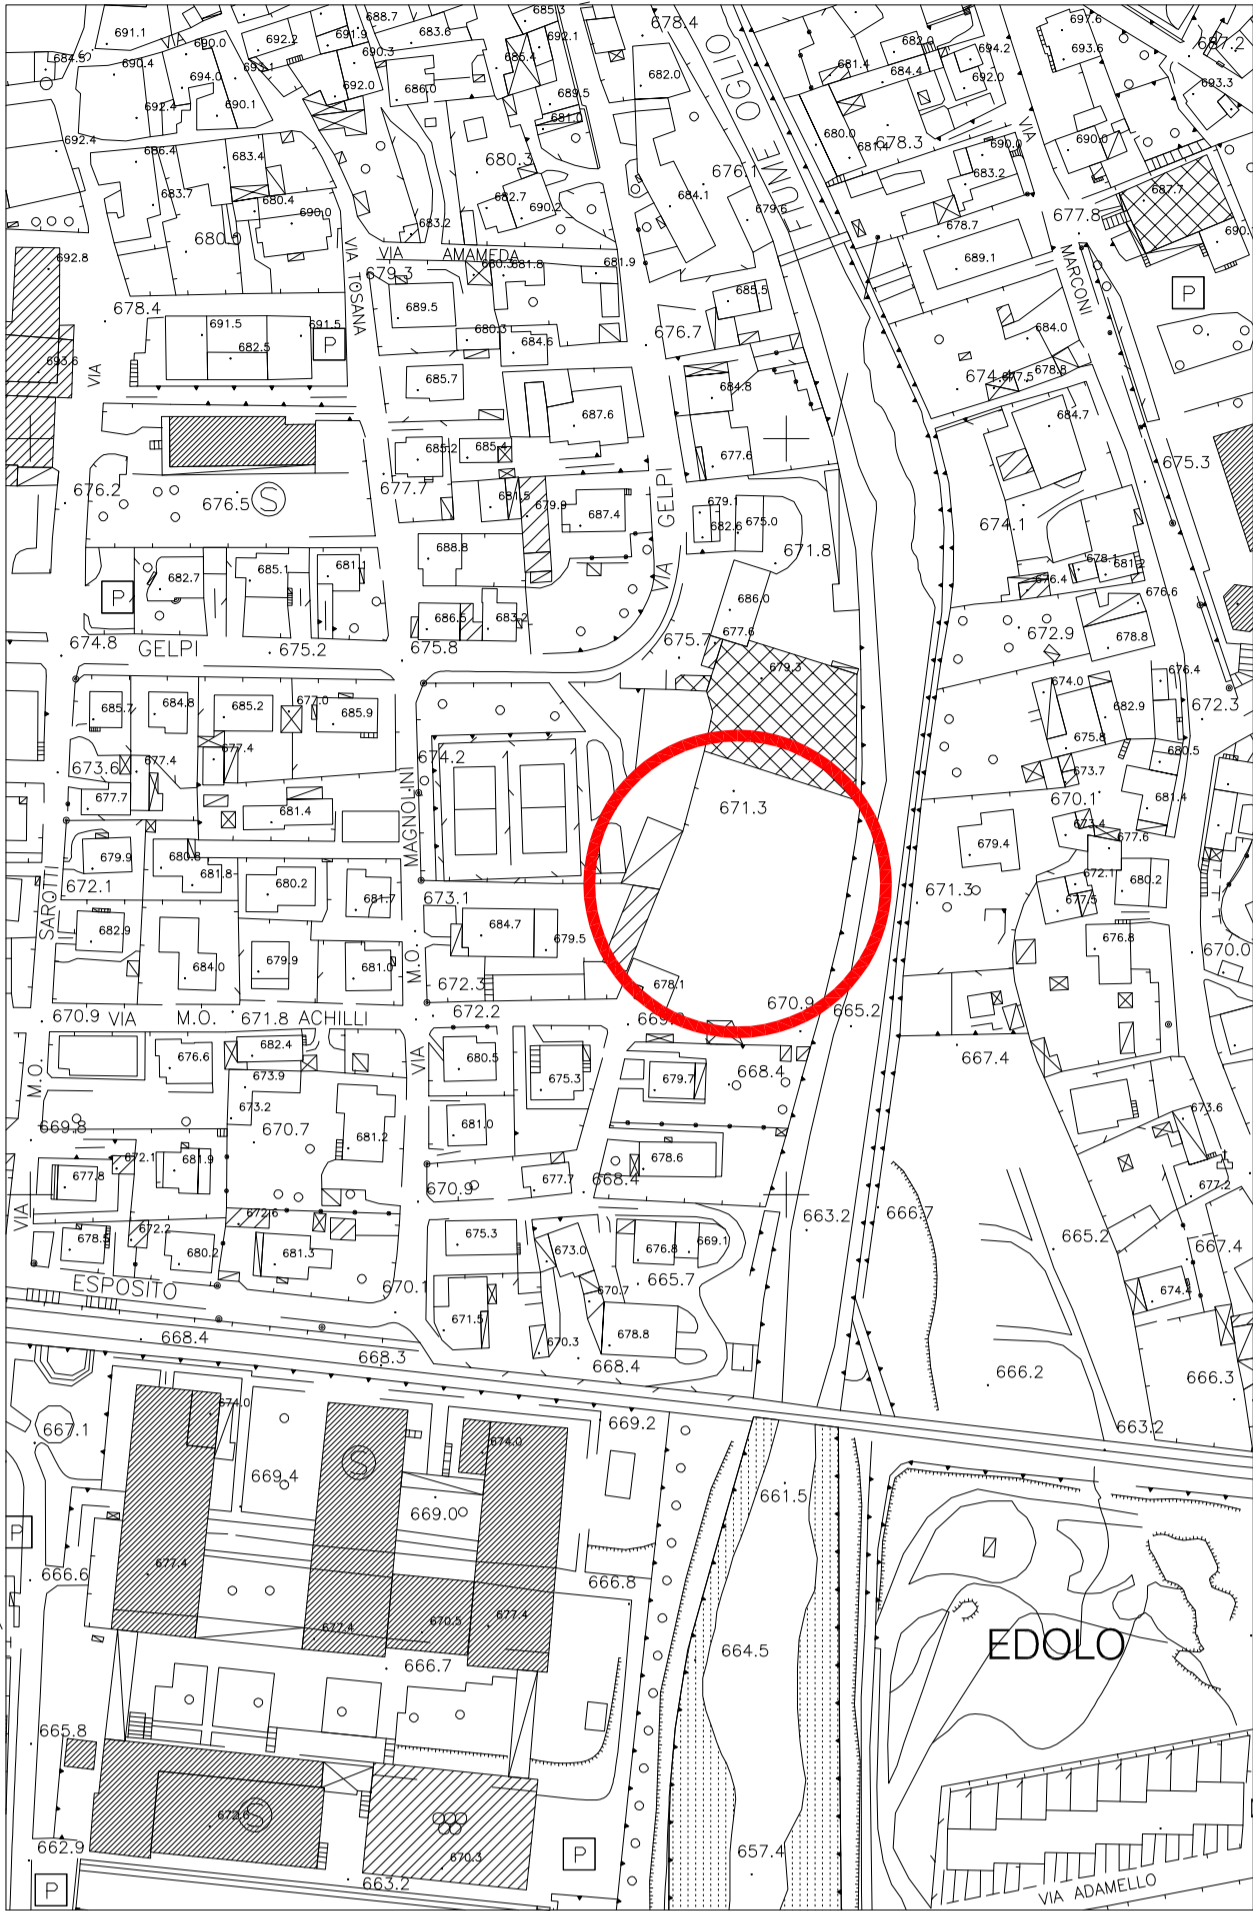

ESTRATTO VOLO AEROTOFOTOGRAFOMETRICO  
SCALA 1:2000

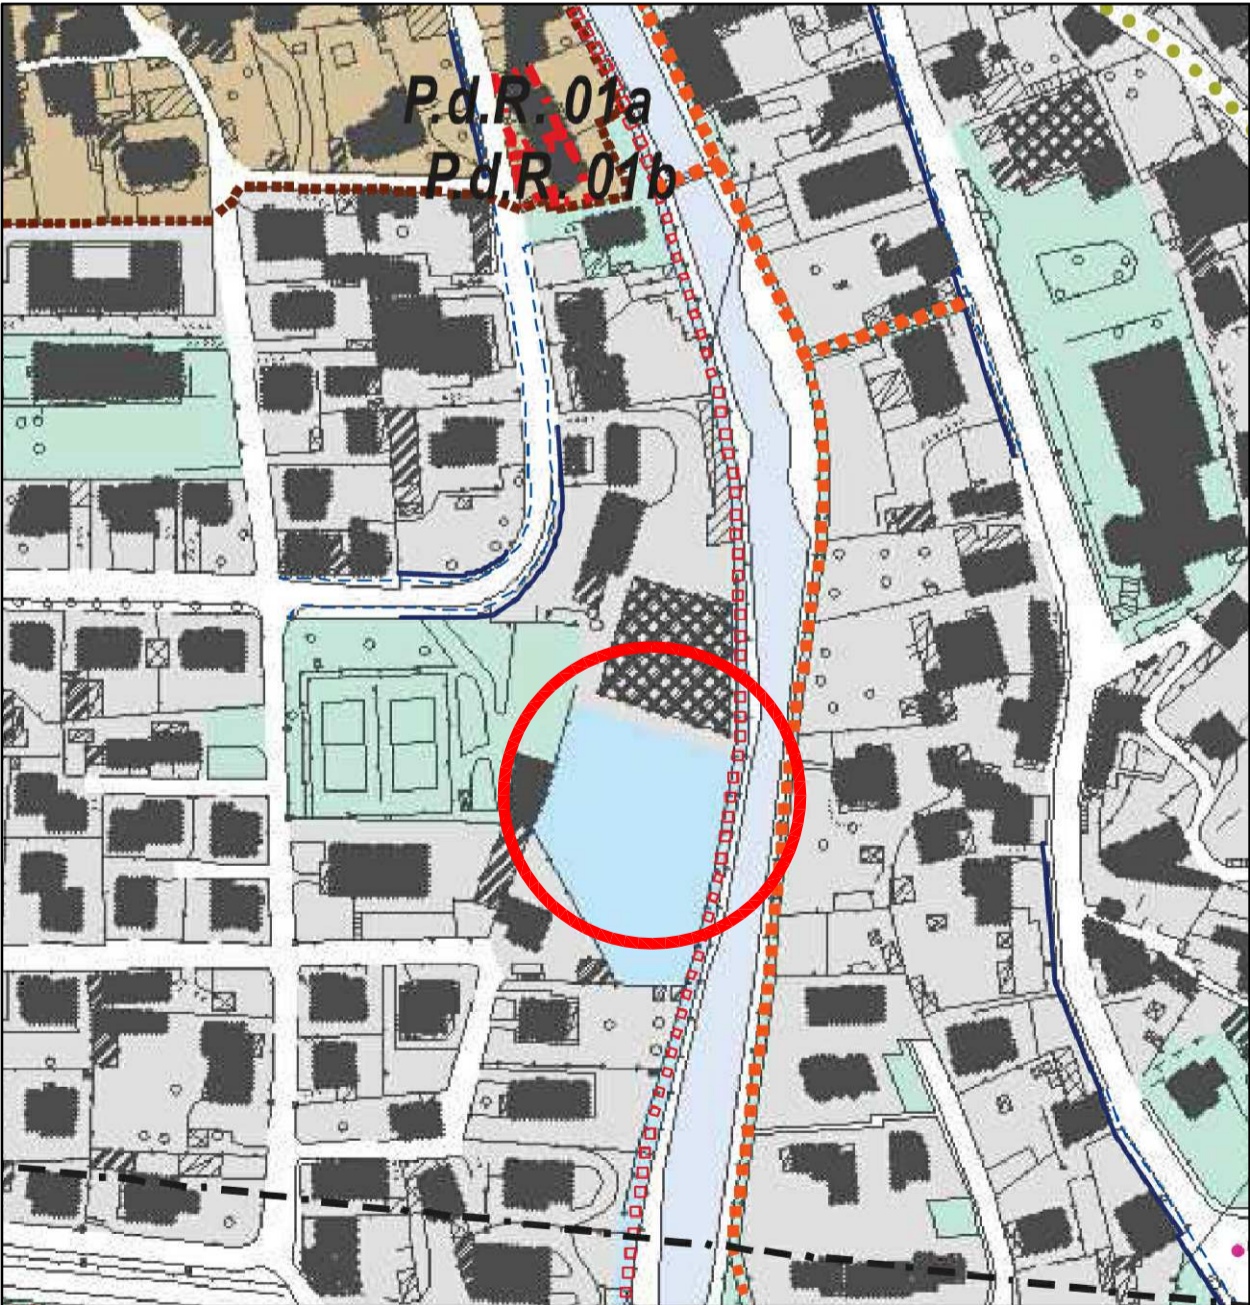

ESTRATTO PGT  
SCALA 1:2000

riccardo arzaroli architetto

viale Derna n. 45 25048 Edolo (BS)  
Ordine degli Architetti della Provincia di Brescia n. 2082

LUOGO	TITOLO	SCALA	DATA
COMUNE DI EDOLO Provincia di Brescia	PROGETTO DEFINITIVO per la realizzazione nuova area verde in via A. Gelpi e collegamento con passerella ciclopedonale al percorso lungo il fiume Oglio in ampliamento dell'impianto sportivo esistente.	1:10000 1:2000	Ottobre 2018
COMMITTENTE Unione delle Alpi Orobie Bresciane Via Porro n. 27 25048 Edolo (BS)	FIRMA COMMITTENTE	DOCUMENTO Inquadramento urbanistico	